




# COMUNE DI MOLFETTA

## PROGETTO PER LA REALIZZAZIONE DI N. 1144 CASSETTONI LUNGO IL MURO DI CINTA AD OVEST DELLA ZONA DI AMPLIAMENTO DEL CIMITERO COMUNALE

COMMITTENTE: COMUNE DI MOLFETTA - SETTORE LL.PP. RESPONSABILE DEL PROCEDIMENTO: Geom. Damiano Brielli	CALCOLI DELLE STRUTTURE IN C.A.: Ing. Michele Costo COORDINAMENTO SICUREZZA IN PROG. ED ESEC.: Ing. Michele Costo PROGETTO IMPIANTO ELETTRICO E SIMILARI: Ing. Daniele De Bari	EMISSIONE: GIUGNO 2014	SCALA: 1:50
PROGETTO ARCHITETTONICO ED IMPIANTI: Ing. Luigi R. Rossetti n°17 Ing. Michele Costo Ing. Daniele De Bari		ELABORATO: <b>A5 a</b>	
TITOLO: BLOCCO D - PIANTE E PROSPETTI DI PROGETTO + CORPO COLLEG. BLOCCHI ESISTENTI - PIANTE E PROSP. BLOCCO C + E - SEZIONI DI PROGETTO			
OGGETTO: PROGETTO ESECUTIVO - 1° LOTTO FUNZIONALE			

### PLANIMETRIA GENERALE DI RIFERIMENTO

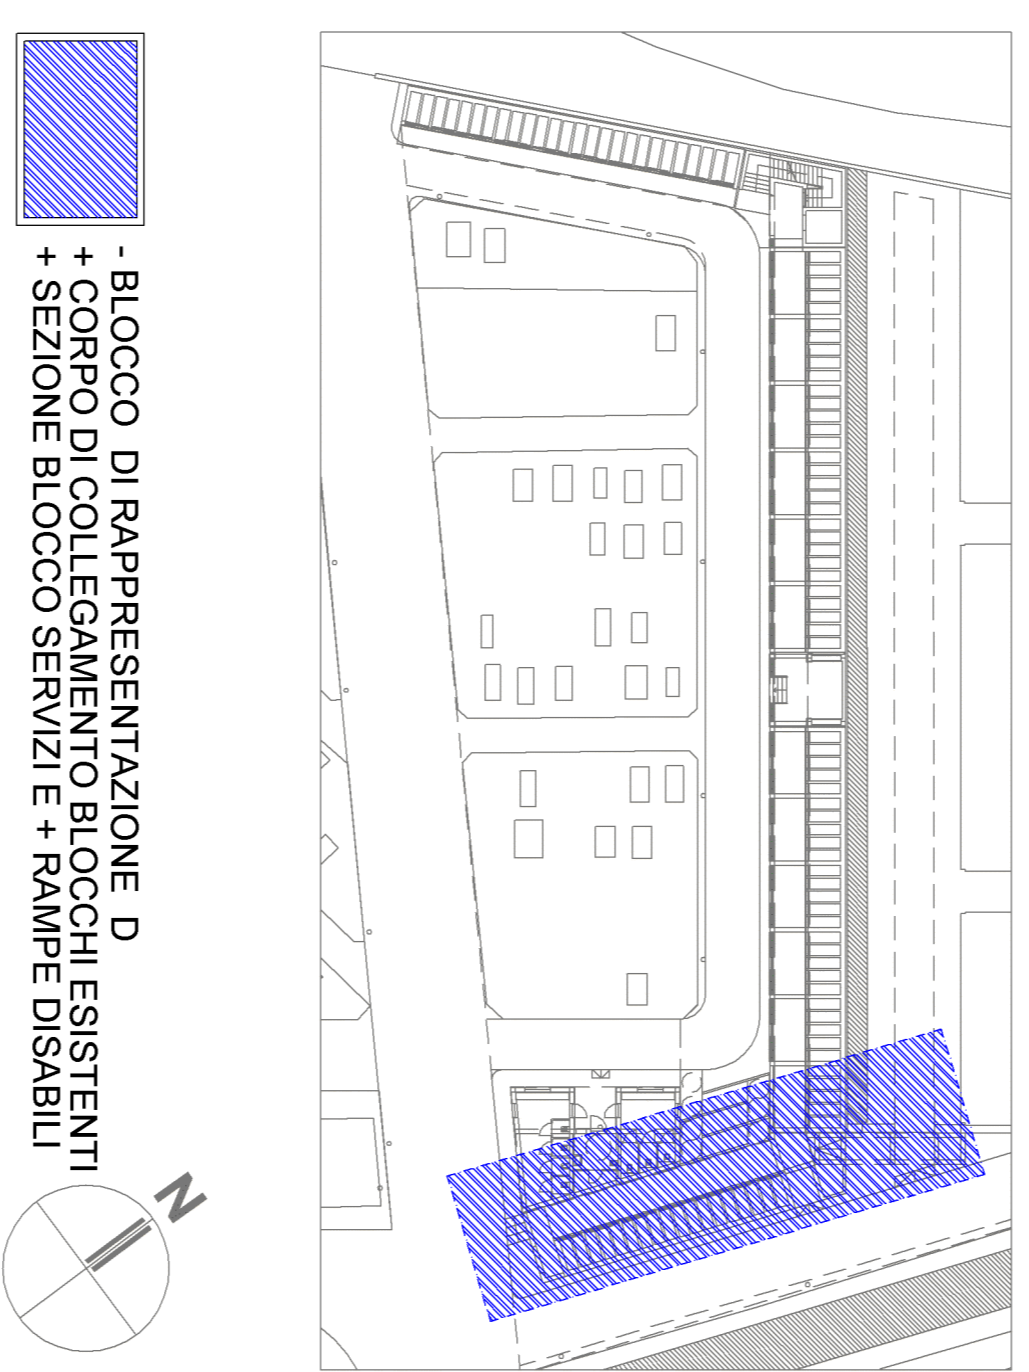

**BLOCCO DI RAPPRESENTAZIONE D**  
- CORPO COLLEG. BLOCCHI ESISTENTI  
+ SEZIONE BLOCCO SERVILI E + RAMPI E DISABILI

