



COMUNE DI MOLFETTA

PROGETTO PER LA REALIZZAZIONE DI N.1144 CASSETTONI LUNGO IL MURO DI CINTA AD OVEST DELLA ZONA DI AMPLIAMENTO DEL CIMITERO COMUNALE

COMMITTENTE:
COMUNE DI MOLFETTA - SETTORE LL.PP.
RESPONSABILE DEL PROCEDIMENTO:
geom. Damiano Binetti

CALCOLI DELLE STRUTTURE IN C.A.:
Ing. Michele DE CANDIA
PROGETTO IMPIANTO ELETTRICO
Ing. ONOFRIO DE BARI

PROGETTO ARCHITETTONICO:
Ing. Luigia R. ROSELLI
Via Maggiore Salustio n°17
70056 Molfetta (BA)

COORDINAMENTO SICUREZZA IN PROG. ED ESEC.:
Ing. Michele LOSITO
DIREZIONE LAVORI:
Ing. Santina ROSELLI

TITOLO:

ARMATURA SCALA

EMISSIONE

LUGLIO 2014

OGGETTO:


PROGETTO ESECUTIVO DELLE STRUTTURE PRIMO LOTTO FUNZIONALE

ELABORATO:


S8.a

SCALA:

1:25

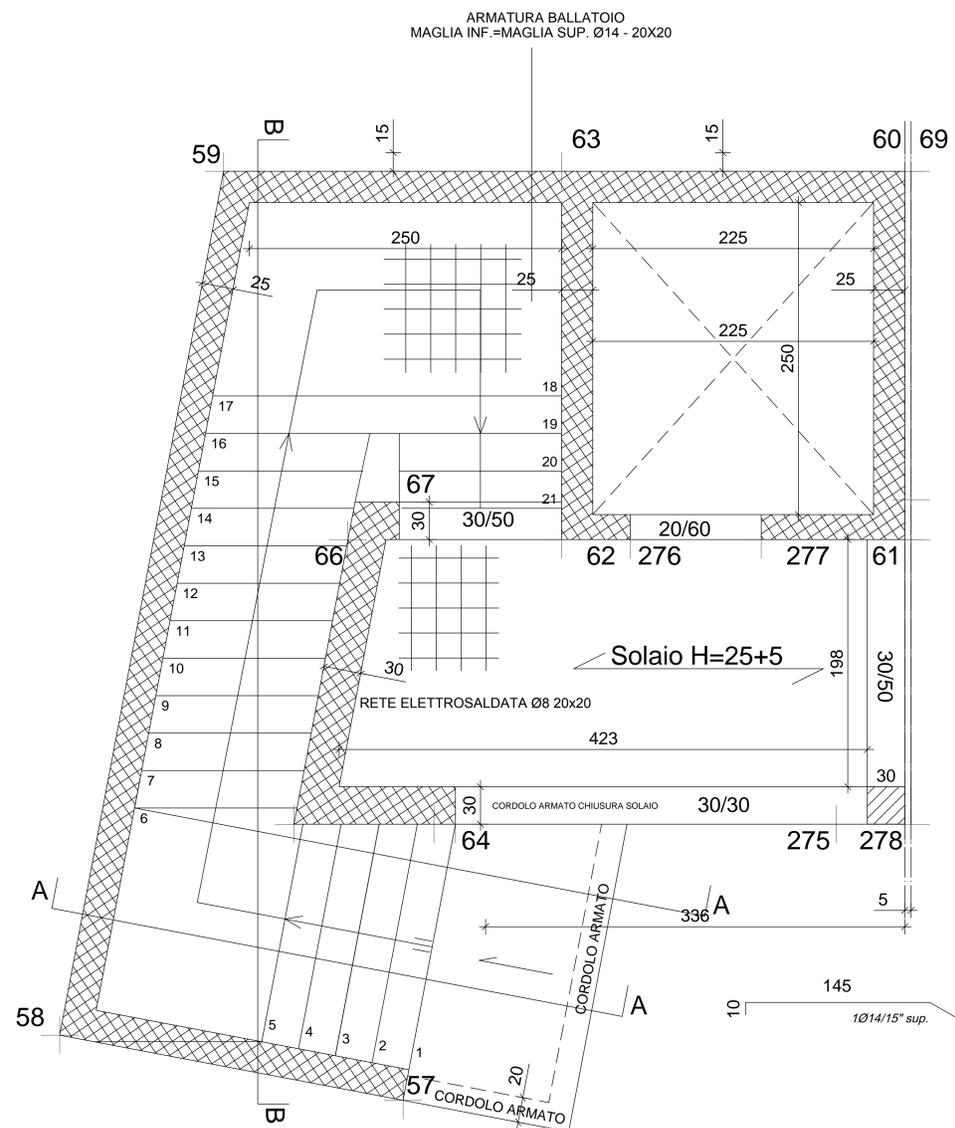

SEZIONE A-A

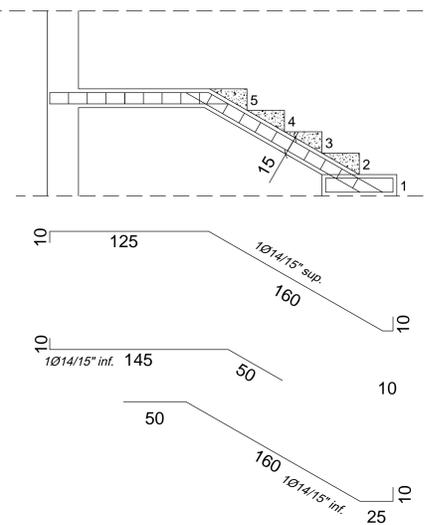

SEZIONE B-B

