

RIPRISTINO DELLA FUNZIONALITA'  
DEL CHIOSCO PER LA VENDITA DI  
PRODOTTI ORTOFRUTTICOLI  
SITO IN VIA PAPA MONTINI

tavola

Unica

Scala 1:20

Progetto Esecutivo  
Pianta e Sezioni


Il Dirigente Settore LL.PP.  
arch. Lazzaro Pappagallo

Il Responsabile del Procedimento  
geom. Diego Iessi


Restituzione Grafica  
ing. Luca Lucanie

Molfetta, febbraio 2017


PIANTA PIANO TERRA

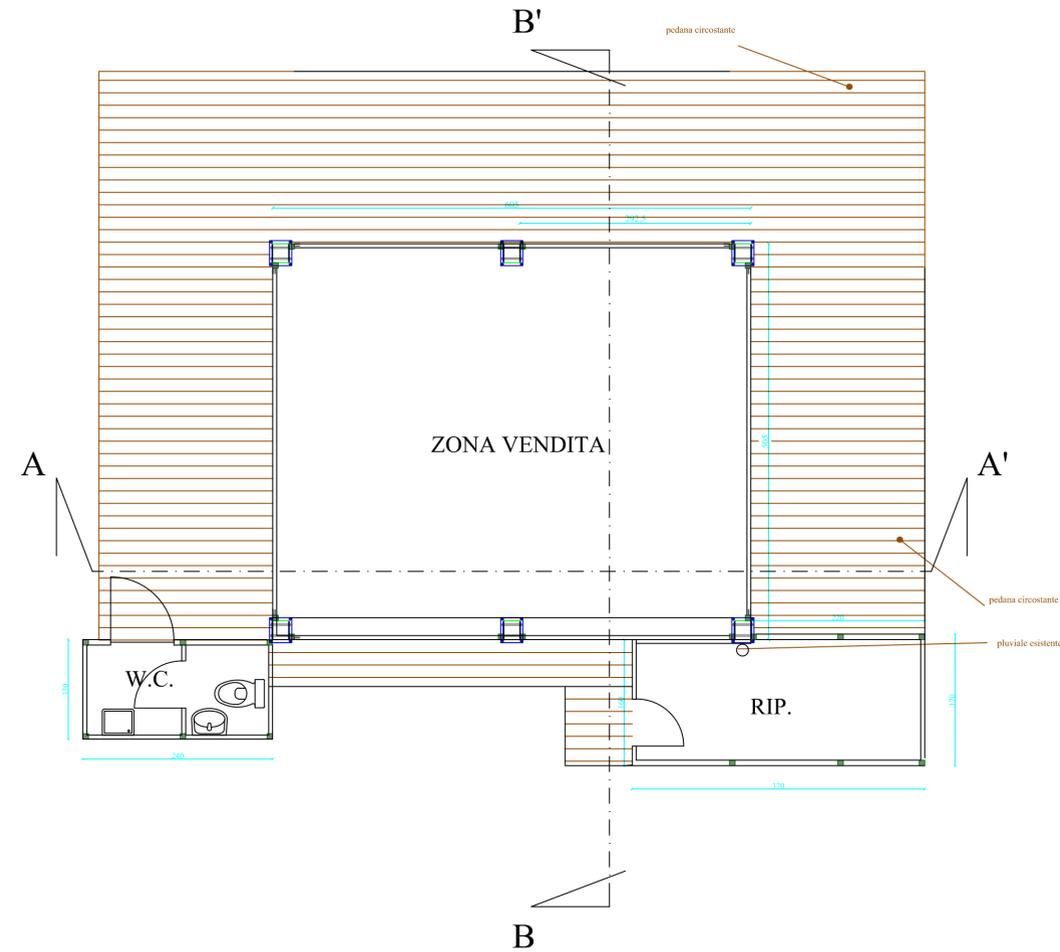


PIANTA COPERTURA

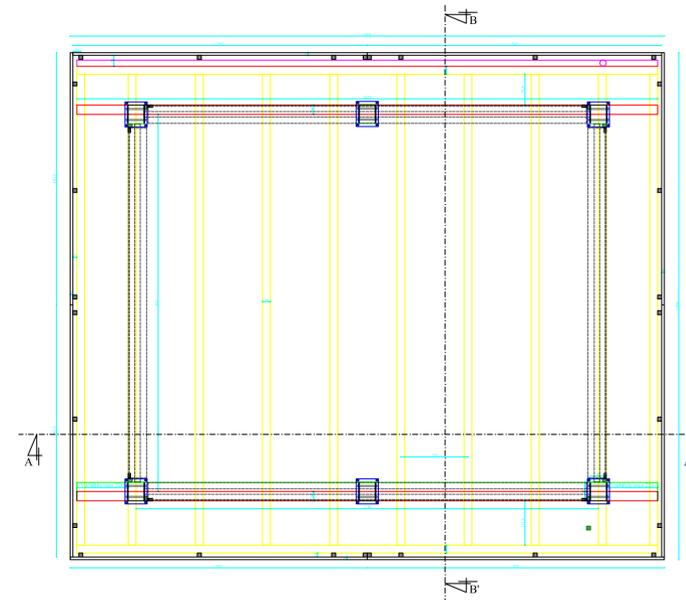



PIANTA BANCHI DI LAVORO

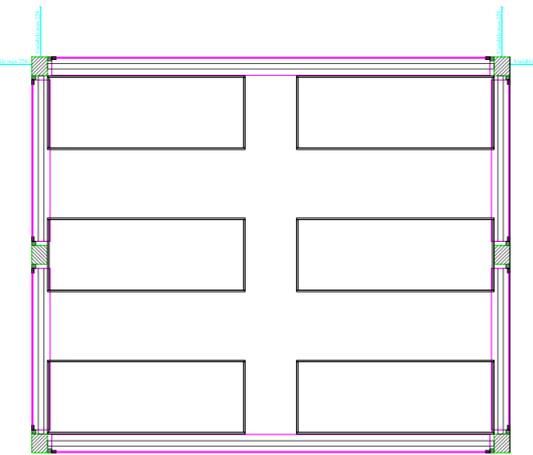


Pianta

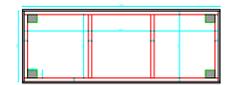

Sezione

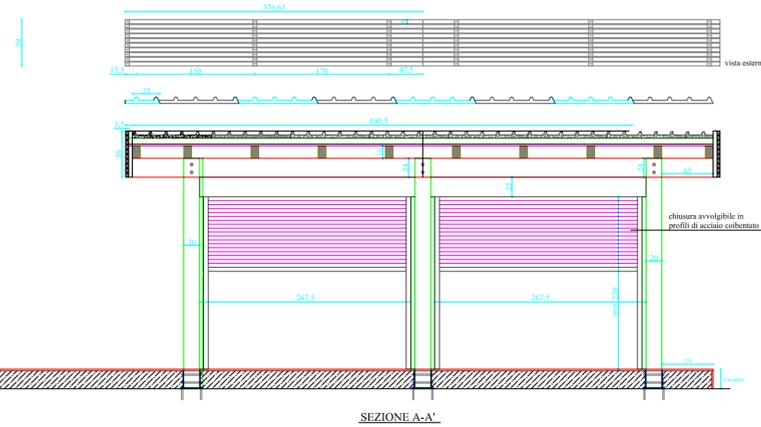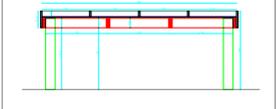

SEZIONE A-A'

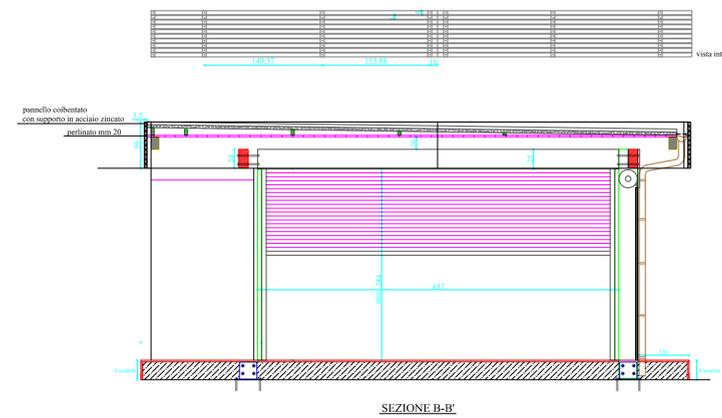

SEZIONE B-B'

n. 6 pz. Acciaio S235JR (quote espresse in mm)

