



COMUNE DI MOLFETTA

PROGETTO PER LA REALIZZAZIONE DI STRUTTURA
RICETTIVA TURISTICO - ALBERGHIERA
"IL GIARDINO DI MAGNOLIE RELAIS"



ANTINCENDIO

Pianta piano primo - Compartimenti


V - 08

Scala 1:100

Committente: MAGNOLIA srl

Progettista e Direttore dei lavori
opere antincendio: Arch. Fiore RESTA

21 Dicembre 2015

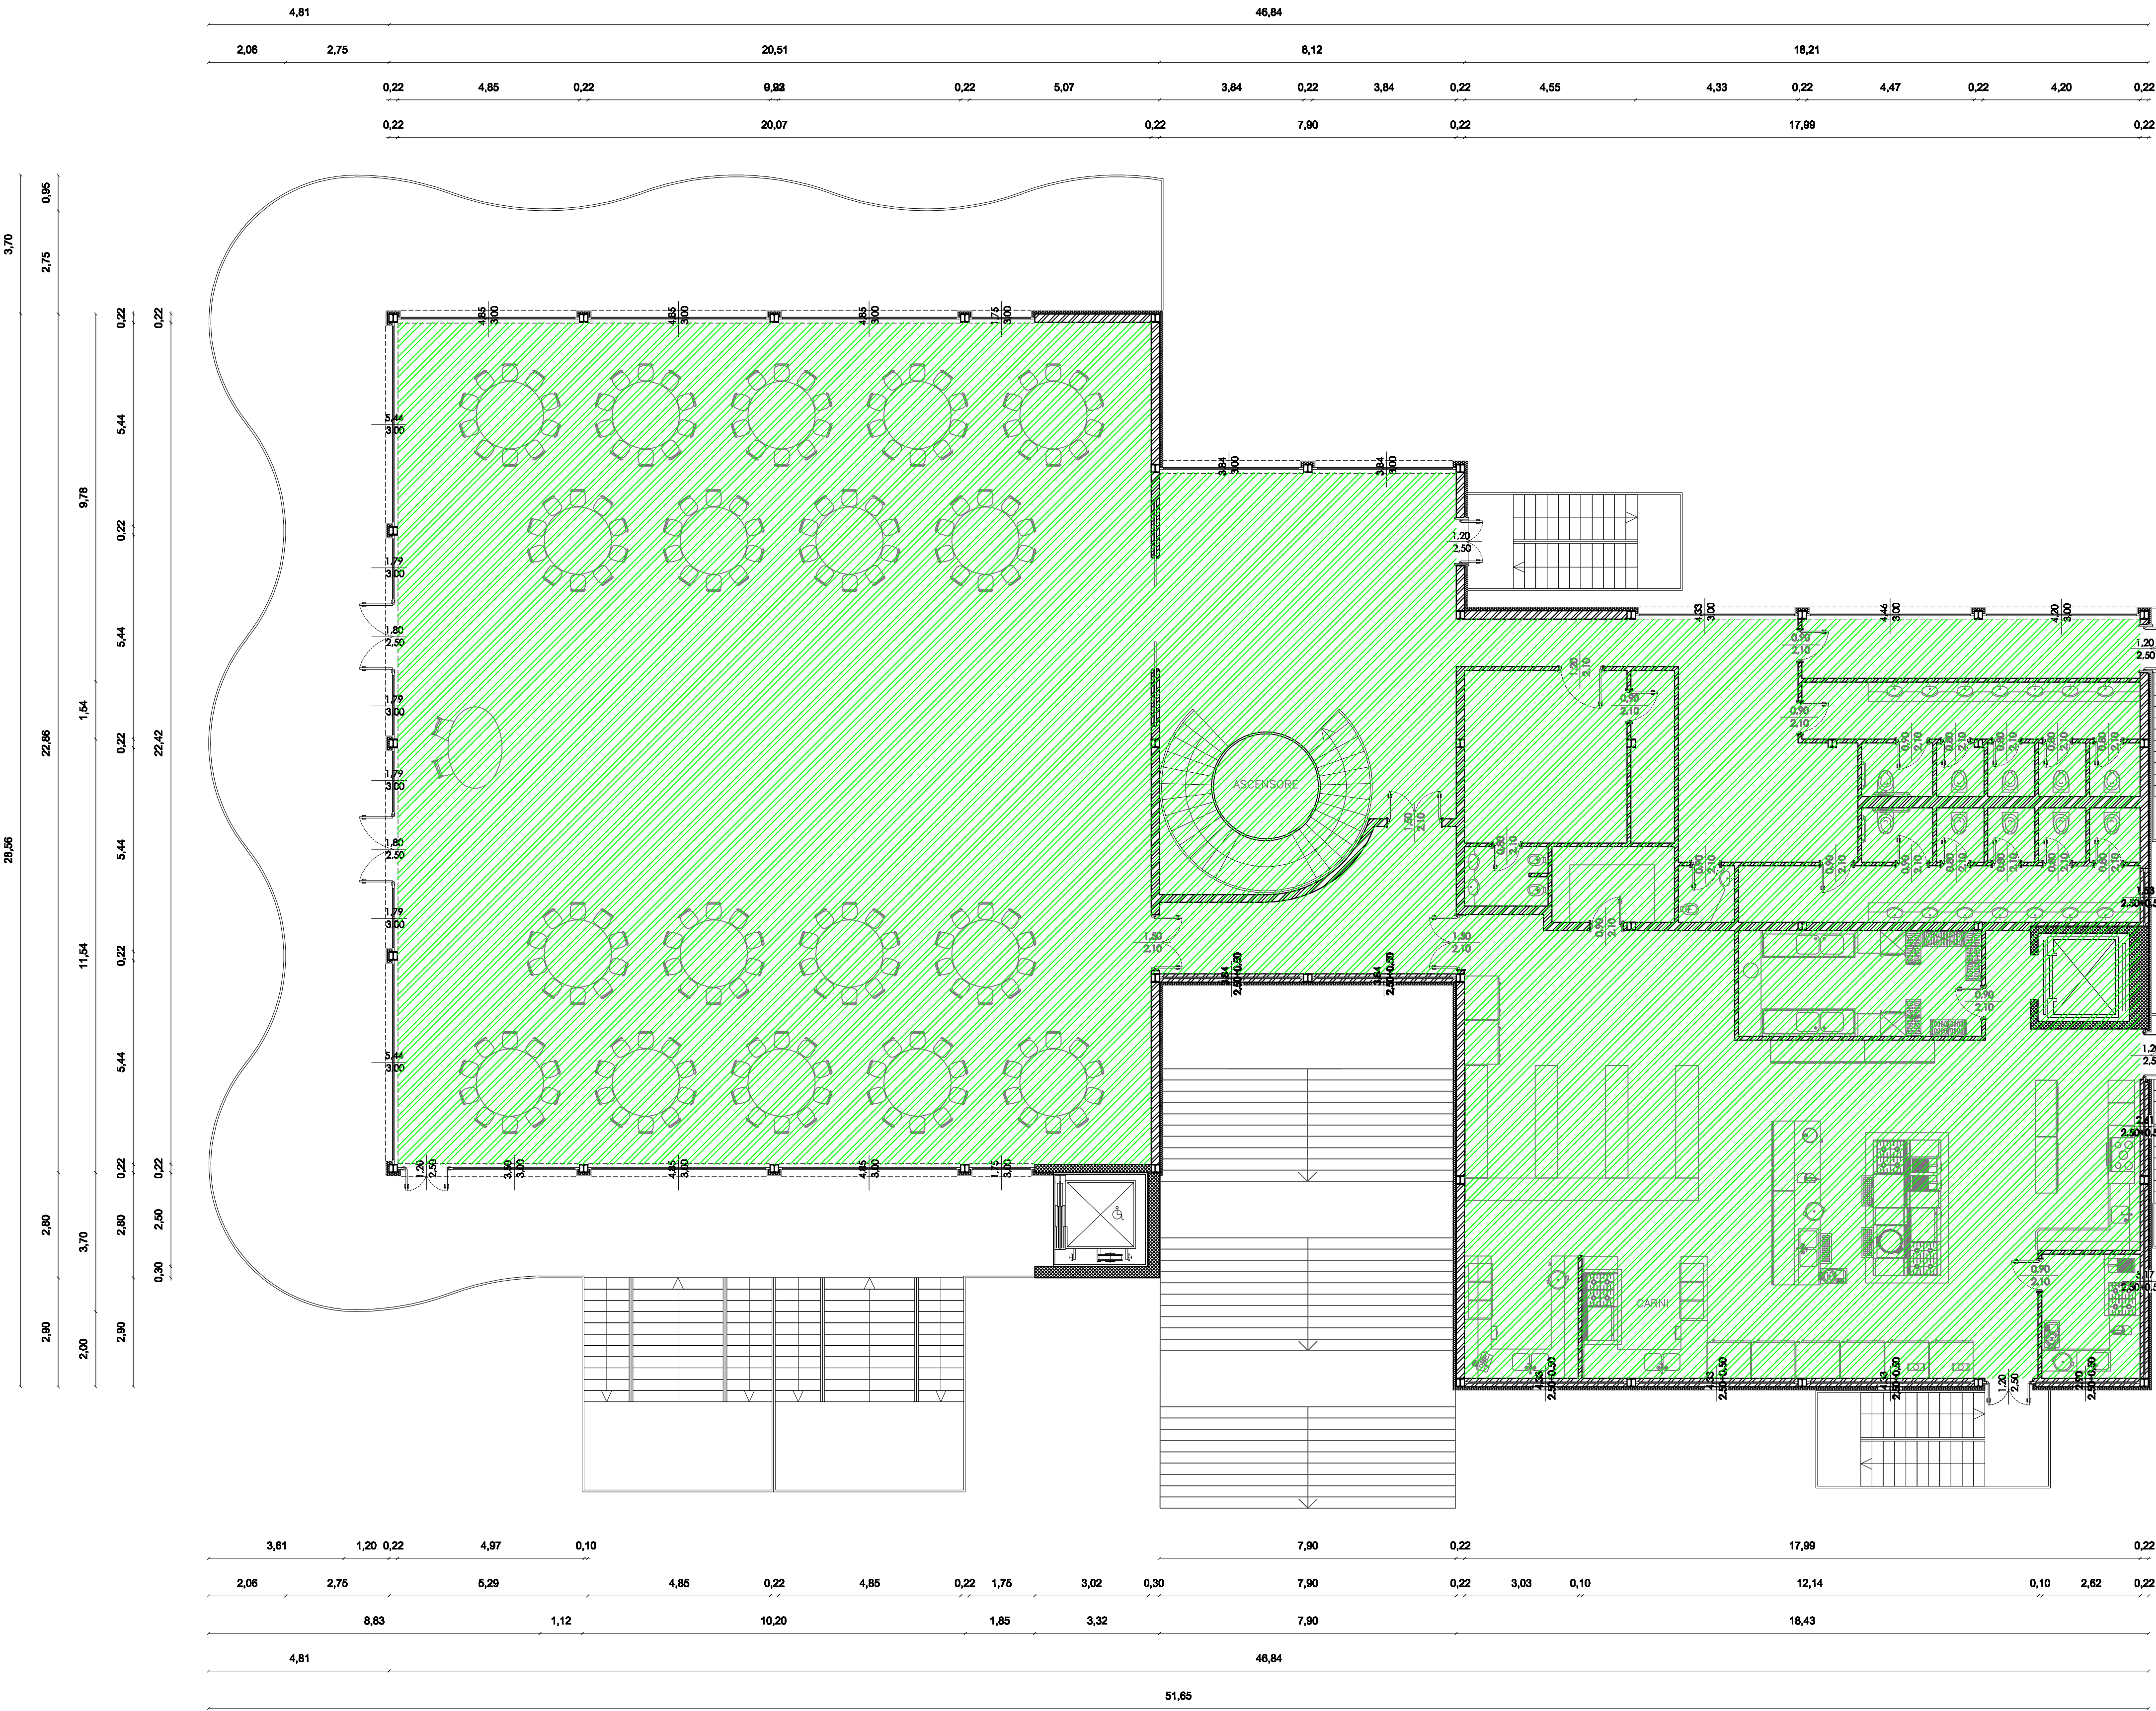

ATTIVITA' N°65 - PALESTRA

ATTIVITA' N°66 - ALBERGO

ATTIVITA' N°65 - DEPOSITO RISTORANTE

ATTIVITA' N°73 - CENTRO SPA

ATTIVITA' N°73 - SALA CONGRESSI