



COMUNE DI MOLFETTA

PROGETTO PER LA REALIZZAZIONE DI STRUTTURA
RICETTIVA TURISTICO - ALBERGHIERA
"IL GIARDINO DI MAGNOLIE RELAIS"



ANTINCENDIO

Pianta piano terra - Compartimenti


V - 07

Scala 1:100

Committente: MAGNOLIA srl

Progettista e Direttore dei lavori
opere antincendio: Arch. Fiore RESTA

21 Dicembre 2015

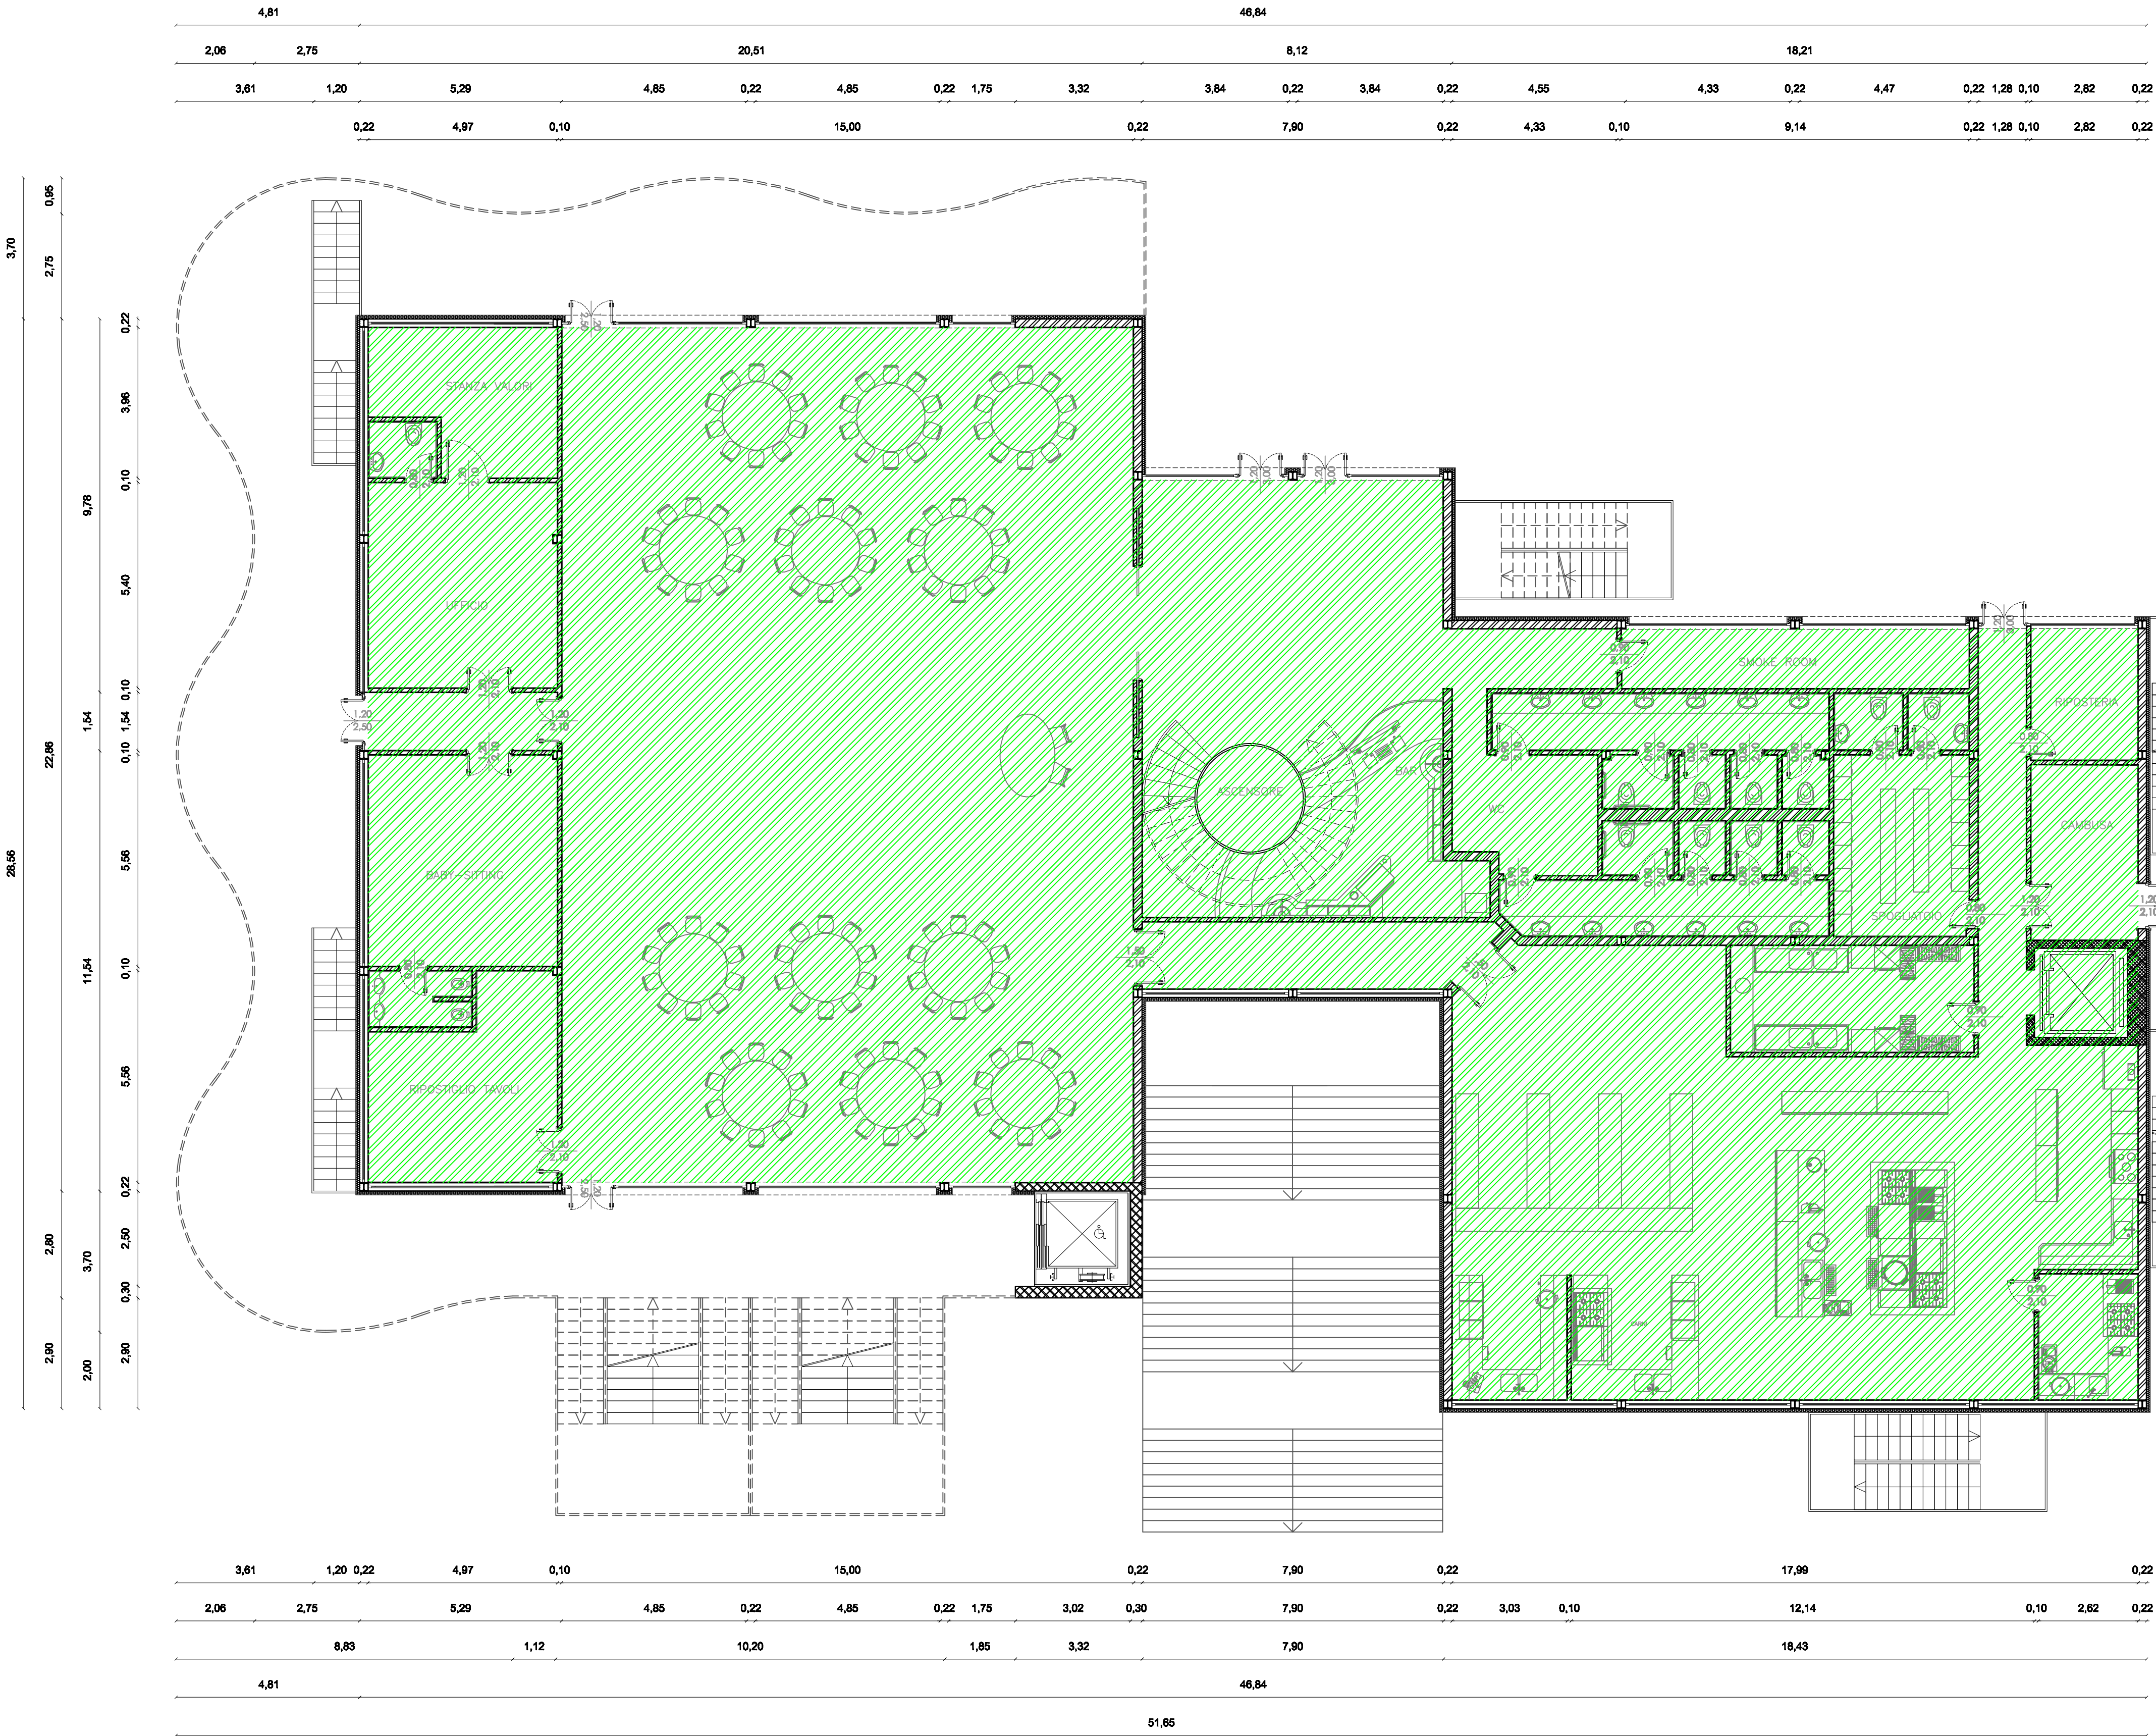

- ATTIVITA' N°65 — PALESTRA
- ATTIVITA' N°66 — ALBERGO
- ATTIVITA' N°65 — DEPOSITO RISTORANTE
- ATTIVITA' N°73 — CENTRO SPA
- ATTIVITA' N°73 — SALA CONGRESSI