



# COMUNE DI MOLFETTA

PROGETTO PER LA REALIZZAZIONE DI STRUTTURA  
RICETTIVA TURISTICO - ALBERGHIERA  
"IL GIARDINO DI MAGNOLIE RELAIS"



## ANTINCENDIO

Pianta piano primo - Vie di esodo e dotazioni antincendio


V - 12

Scala 1:100

Committente: MAGNOLIA srl

Progettista e Direttore dei lavori  
opere antincendio: Arch. Fiore RESTA

21 Dicembre 2015

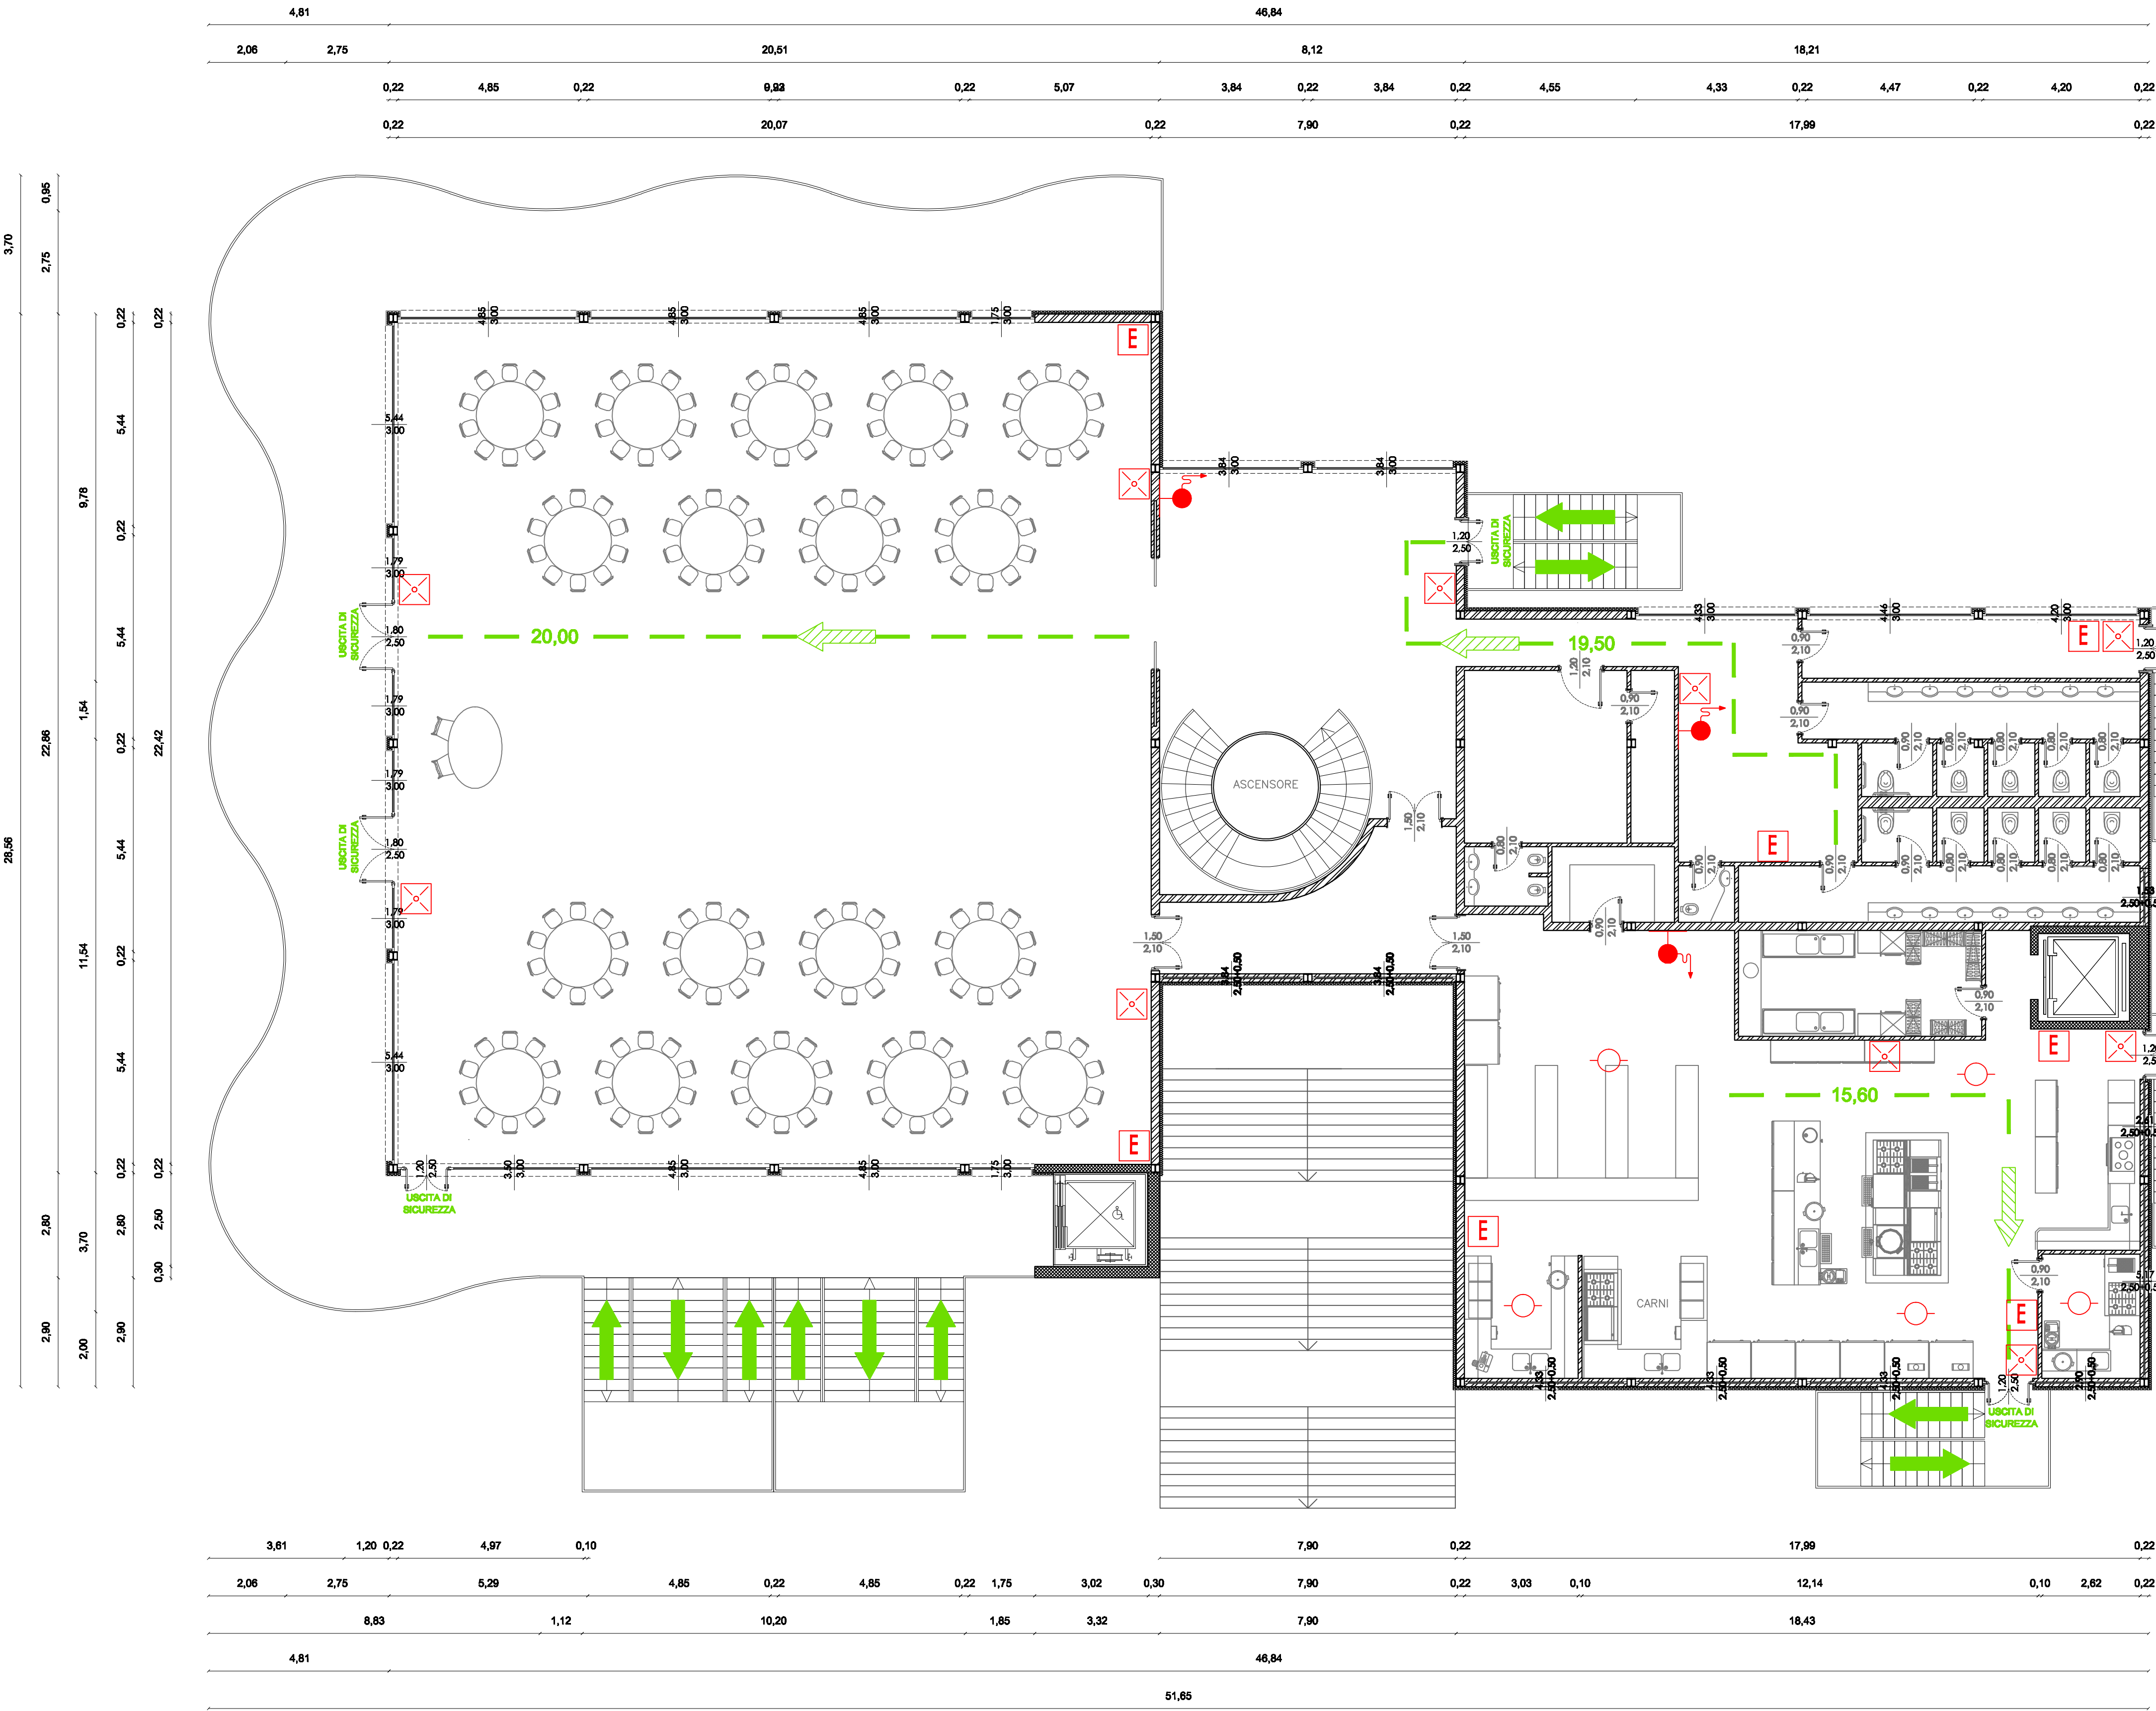

## LEGENDA SIMBOLI ANTINCENDIO

- Estintori a polvere 6 kh.
- Impianto automatico di rilevazione incendio (rilevatore fumo - calore)
- Idrante a muro
- percorso d'uscita orizzontale
- percorso d'uscita verso il basso
- percorso d'uscita verso l'alto
- distanza di sicurezza
- illuminazione autonoma sicurezza
- illuminazione aut.sic. con verso uscita
- illuminazione aut. sic. Uscita Emergenza