



COMUNE DI MOLFETTA

PROGETTO PER LA REALIZZAZIONE DI STRUTTURA
RICETTIVA TURISTICO - ALBERGHIERA
"IL GIARDINO DI MAGNOLIE RELAIS"




ANTINCENDIO
Pianta piano terra - Vie di esodo e dotazioni antincendio

V - 11
Scala 1:100

Committente: **MAGNOLIA srl**

Progettista e Direttore dei lavori
opere antincendio: **Arch. Fiore RESTA**

21 Dicembre 2015

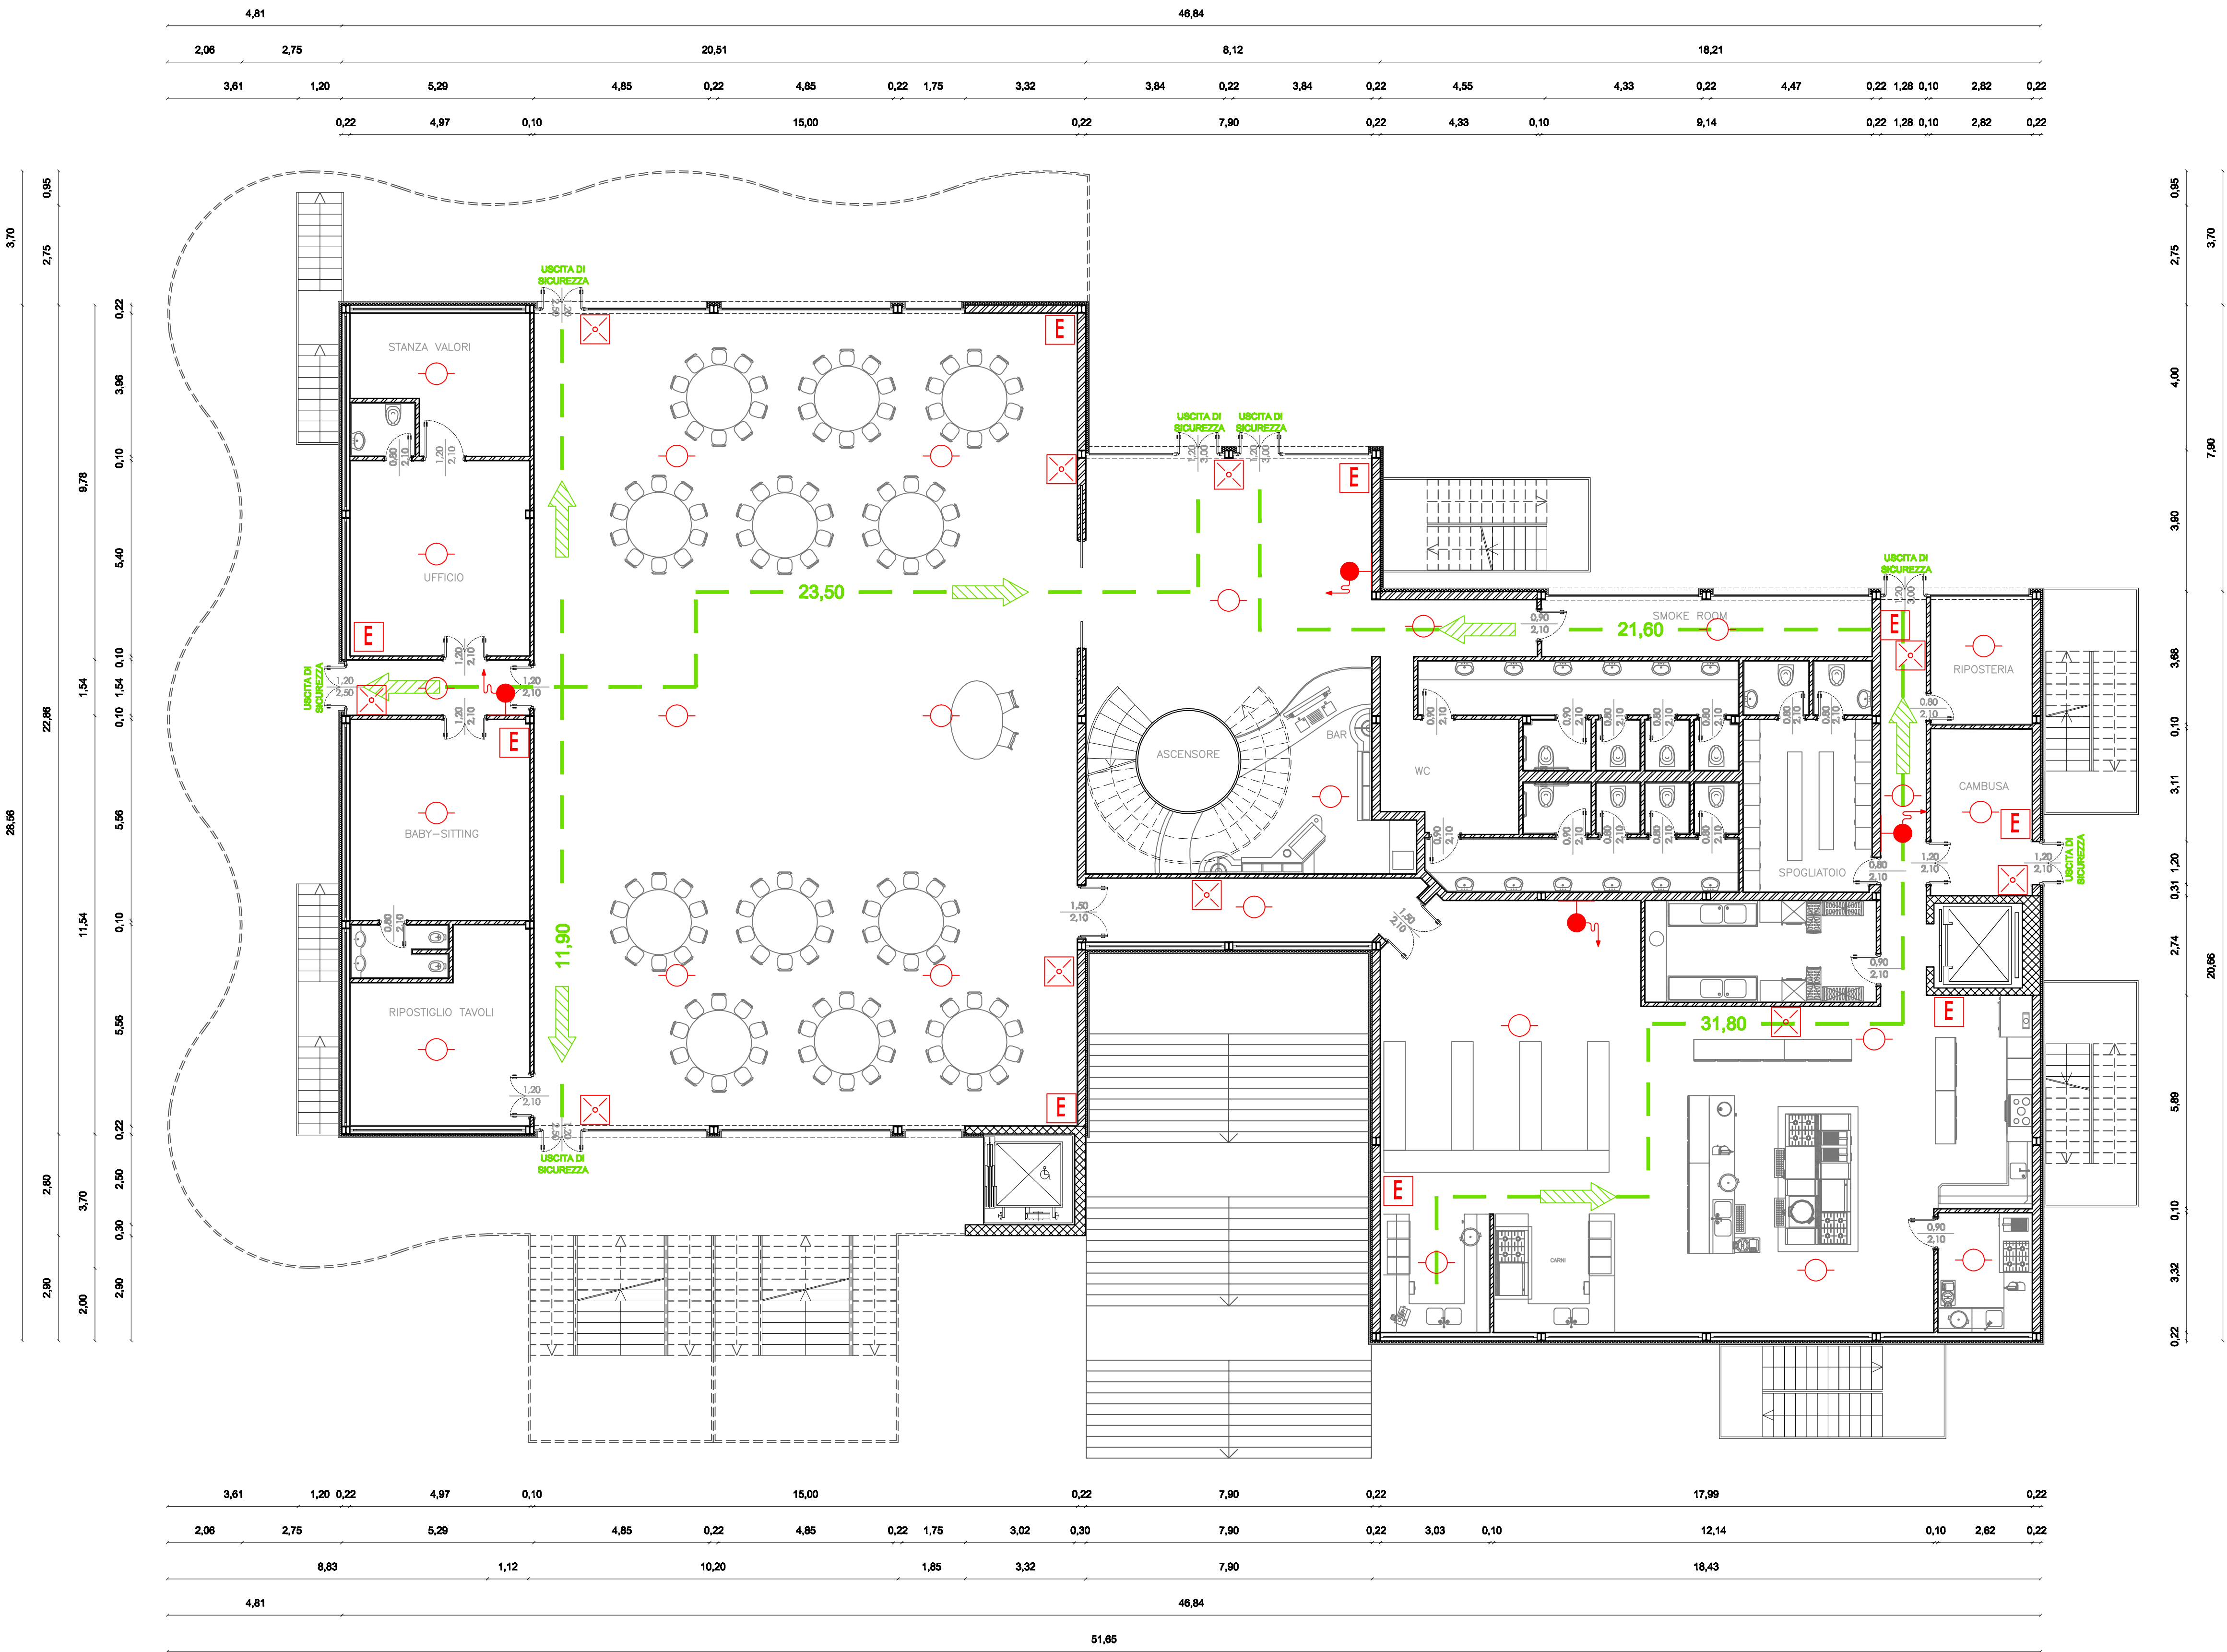

LEGENDA SIMBOLI ANTINCENDIO

- E** Estintori a polvere 6 kh.
- Impianto automatico di rilevazione incendio (rilevatore fumo - calore)
- Idrante a muro
- percorso d'uscita orizzontale
- percorso d'uscita verso il basso
- percorso d'uscita verso l'alto
- distanza di sicurezza
- illuminazione autonoma sicurezza
- illuminazione aut.sic. con verso uscita
- illuminazione aut. sic. Uscita Emergenza