



CITTA' DI MOLFETTA

PROVINCIA DI BARI
DELIBERAZIONE DELLA GIUNTA COMUNALE

N. 24

del 30.01.2008

O G G E T T O

“Progetti accelerati in aree urbane”. Delibera CIPE n.20/04 – Risorse aree urbane del F.A.S. Progetto di riqualificazione e risanamento igienico-sanitario di aree e strade pubbliche comprese nel piano comunale per il commercio. Adeguamento ordinanza Ministero della Salute del 03/04/02. Approvazione progetto esecutivo. Importo complessivo €3.000.000,00. Conferma responsabile del procedimento.

L'anno duemilaotto, il giorno trenta del mese di gennaio nella Casa Comunale, legalmente convocata, si è riunita la Giunta comunale nelle persone dei Signori:

AZZOLLINI	Antonio	- SINDACO	- Presente
MINUTO	Carmela	- ASSESSORE	- Presente
BRATTOLI	Anna Maria	- ASSESSORE	- Presente
CORRIERI	Domenico	- ASSESSORE	- Presente
CARABELLESE	Doriana	- ASSESSORE	- Presente
IURILLI	Pierangelo	- ASSESSORE	- Presente
LA GRASTA	Giulio	- ASSESSORE	- Presente
MAGARELLI	Mauro G.ppe	- ASSESSORE	- Presente
PETRUZZELLA	Pantaleo	- ASSESSORE	- Presente
SPADAVECCHIA	Vincenzo	- ASSESSORE	- Presente
UVA	Pietro	- ASSESSORE	- Presente

Presiede: **Azzollini Antonio – Sindaco**

Vi è l'assistenza del **Segretario Generale, dott. Michele Camero.**

Il Presidente, riconosciuta legale l'adunanza, dichiara aperta la seduta.

LA GIUNTA COMUNALE

Premesso che:

- con Delibera di Consiglio Comunale n. 29 del 26.05.2005, esecutiva, fu approvato il programma triennale delle OO.PP. 2005/2007 e l'elenco annuale dei lavori 2005;
- l'intervento di che trattasi, risulta inserito tra i lavori previsti nel citato programma triennale OO.PP. 2005/2007, ed in particolare nell'anno 2005;
- D.G.C. n.02 del 28.01.2005 fu approvato il progetto definitivo di "Riqualificazione e risanamento igienico e sanitario di aree e strade pubbliche comprese nel Piano Comunale per il Commercio (ex art.13 LR 18/2001), redatto ai sensi dell'art. 25 e seguenti, DPR 554/99 dal settore LL.PP. ed avente un importo complessivo di € 3.000.000,00 (di cui € 300.000,00 a carico dell'Ente quale quota di cofinanziamento, giusta Det.Dir. settore LL.PP. n.19/2005);
- le aree e piazze mercatali oggetto di intervento e proposte alla Regione Puglia, sono in conformità con il Piano Comunale per il Commercio sulle aree pubbliche approvato con DCC n. 142/02;
- detto intervento, con nota del 31.01.2005, fu trasmesso alla Regione Puglia per l'ammissione a finanziamento : " Accelerazione della spesa nelle Aree Urbane" ex Delibera CIPE n.35/05 "Risorse Aree Urbane" del F.A.S. di importo complessivo pari ad € 3.000.000,00;
- con nota del 05.11.2007 prot. n. 6800 la Regione Puglia Assessorato Bilancio e Programmazione trasmetteva, per la sottoscrizione in segno di accettazione, il Disciplinare regolante i rapporti tra la Regione Puglia ed il Comune di Molfetta in qualità di soggetto attuatore e beneficiario del finanziamento;
- con nota del 03.12.2007 prot. n. 64847 , Si trasmetteva alla Regione Puglia il suddetto Disciplinare debitamente compilato e sottoscritto dal Sindaco e dal Responsabile del Procedimento per accettazione;
- l'art. 8 comma 1° del suddetto Disciplinare stabilisce che *"il soggetto attuatore entro novanta giorni dalla notifica dello stesso provveda ad inviare alla Regione Puglia tra l'altro, il provvedimento di approvazione del progetto esecutivo, con il relativo quadro economico"* pena la revoca del finanziamento concesso;

Tutto ciò premesso,

Ritenuto di procedere all'approvazione del progetto esecutivo di che trattasi, al fine di rispettare la tempistica imposta dalla Regione Puglia e non incorrere nella revoca del finanziamento concesso;

Visto ed esaminato il progetto esecutivo di "Riqualificazione e risanamento igienico e sanitario di aree e strade pubbliche comprese nel Piano Comunale per il Commercio (ex art. 13 l.r. 18/2001)", redatto ai sensi dell'art. 35 e seguenti, del DPR 554/99 - nel gennaio 2008, dall'arch. O. Lisena e Ing. O. de Bari, con la collaborazione dei geom.: G. de Pinto - L. Cuocci - D. Iessi - D. Binetti - G. Camporeale - G. D'Abramo - N. Tattoli - M. Morea - D. Altomare, dipendenti del Settore LL.PP., (ingg.G.D'Alessandro e D.Leone - Piazza Gramsci proff. esterni incaricati) ed avente un importo complessivo di € 3.000.000,00

Visto ed esaminati, i seguenti elaborati tecnici e grafici di cui si compone il progetto esecutivo di che trattasi, dell'importo complessivo di € 3.000.000,00:

ELABORATI TECNICI

R 1	Relazione generale tecnica-illustrativa
R 2	Relazioni tecniche specialistiche
R 2.1	Piazza A. Gramsci: Relazione Tecnico specialistica - Impianti Idrico-Fognario ed Antincendio
R 2.2	Piazza A. Gramsci: Relazione Tecnico specialistica - Pavimentazione
R 2.3	Piazza Minuto Pesce: Relazione Tecnico specialistica - Impianti Tecnologici
R 2.4	Piazza A. Gramsci: Relazione Tecnico Impianto Elettrico ed Illuminazione
R 3	Cronoprogramma Lavori
R 4	Piano di sicurezza e di coordinamento
R 5	Quadro di incidenza della manodopera
R 6	Schema di contratto e capitolato speciale d'appalto

ELABORATI ECONOMICI

E1	Elenco Prezzi Unitari
E2	Computo Metrico Estimativo
E3	Quadro Economico Progetto

ELABORATI GRAFICI**STATO DEI LUOGHI**


G1	Piano del Commercio	scala 1:5000
G2	Stralci PRGC e Rilievo AeroFotogrammetrico	scala 1:5000
G3	Piazza "A. Gramsci": Pianta e sezioni	scala 1: 100
G4	Piazza "A. Gramsci": Piano quotato	scala 1: 200
G5	Piazza "Minuto Pesce" : Pianta e sezioni	scala 1: 100
G6	"Centro Storico": planimetria	scala 1: 500

STATO DEL PROGETTO

P1	Piazza "A.Gramsci". Architettonico Pianta Generale/sezioni/box vendita	scala 1:100
P2.1	Piazza "A. Gramsci" :Blocco servizi: Pianta prospetti e sezioni	scala 1:100
P2.2	Piazza "A. Gramsci": Box vendita	
P3	Piazza "Minuto Pesce": Architettonico e Quotato: Pianta e sezioni	scala 1:100
P4	Piazza "Minuto Pesce": Pianta e Sezioni con indicazione degli interventi	scala 1:100
P5	"Centro Storico" : planimetria con indicazione degli interventi	scala 1:100
IT1	Piazza "A. Gramsci": Impianto antincendio e linee di prelievo acque	scala 1:100
IT2	Piazza "A. Gramsci":Impianto adduzione acqua potabile	scala 1:100
IT3	Piazza "A. Gramsci": Impianto lavaggio pavimentazione	scala 1:100
IT4	Piazza "A. Gramsci": Impianto raccolta acque reflue	scala 1:100
IT5.1	Piazza "A. Gramsci": Particolari costruttivi impianto acque reflue	scala 1:20 – 1:10
IT5.2	Piazza "A. Gramsci": Particolari costruttivi impianto acque reflue	scala 1:20 – 1:10
IT6	Piazza "A. Gramsci":Particolari costruttivi impianto adduz.acqua potabile	scala 1:20 – 1:10
IT7	Piazza "A.Gramsci" : Piano quotato di progetto – deflusso acque meteoriche	scala 1:100
IT8	Piazza "Minuto Pesce": Impianto lavaggio pavimento	scala 1:100
IT9	Piazza "Minuto Pesce": Impianto adduzione idrica	scala 1:100
IT10	Piazza "Minuto Pesce": Impianto Fognario	scala 1:100
IT11	Piazza "Minuto Pesce": Particolare Banco di vendita e Lavorazione	scala 1:20
IE1	Piazza "A. Gramsci": Impianto di terra	scala 1:20

IE2	Piazza "A. Gramsci": Linee alimentazione box vendita	scala 1:20
IE3	Piazza "A. Gramsci": Disposizioni organi illuminanti e particolari costruttivi	scala 1:100 - 1:10
IE4	Piazza "A. Gramsci": Impianto elettrico vano servizi	scala 1:50
IE5	Piazza "A. Gramsci": Quadro elettrico generale	scala 1:100
IE6	Piazza "A. Gramsci": Schema elettrico elettropompe di servizio ed elettropilota	
IE7	Piazza "Minuto Pesce": Schema impianto elettrico	scala 1:100
IE8	Piazza "Minuto Pesce": Disposizione corpi illuminanti	scala 1:100
IE9	Piazza "Minuto Pesce": Schema Unificare Potenza Quadro elettrico Generale	

da cui scaturisce il seguente quadro economico:



Dato atto che il progetto di che trattasi, risulta:

1. inserito nel Programma Triennale OO.PP. 2005/2007 ed Elenco Annuale 2005, approvato con Delibera di Consiglio Comunale n. 29 del 26.05.2005, esecutiva;
2. compatibile e riconducibile agli strumenti di programmazione approvati, ed in particolare al Piano per il Commercio sulle Aree Pubbliche (art. 13 l.r. 18/2001), approvato con Delibera di Consiglio Comunale n. 142 del 29.10.2002, esecutiva – nonché ai requisiti igienico-sanitari per il commercio di prodotti alimentari sulle aree pubbliche, di cui all' Ordinanza Ministero della Salute del 03.04.2002;

Ritenuto meritevole di approvazione il suddetto progetto esecutivo ;
Vista la validazione di cui all'art. 47 del Regolamento OO.PP. d.p.r. n. 554/99, a firma del Responsabile del Procedimento;

Visto i pareri favorevoli espressi dal Capo Settore LL.PP. e dal Capo Settore Economico-Finanziario espressi ai sensi dell'art.49 comma 1° del T.U.O.EE.LL., approvato con D.L.vo 267/00;

Visto il D.M. 21/06/2000;
Visto il T.U.O.E.L. di cui al D. L.vo n.267/2000;
Vista la Delibera Cipe 29 settembre 2004 n.20;
Vista la Delibera di Giunta Regionale n.2084 del 29.12.2004;
Visto il D.L.vo n. 163/2006 e ss. mm. ed ii.;

Visto il Disciplinare regolante i rapporti tra la Regione Puglia ed il Comune di Molfetta;

Con voti unanimi e favorevoli, espressi nei modi di Legge,

DELIBERA

Per quanto in narrativa, di:

1. Approvare, il progetto esecutivo di "Riqualificazione e risanamento igienico e sanitario di aree e strade pubbliche comprese nel Piano Comunale per il Commercio (ex art. 13 l.r. 18/2001)", redatto ai sensi dell'art. 35 e seguenti, del DPR 554/99 - nel gennaio 2008, dall'arch. O. Lisena e Ing. O. de Bari, con la collaborazione dei geom.: G. de Pinto - L. Cuocci - D. Iessi - D. Binetti - G. Camporeale - G. D'Abramo - N. Tattoli - M. Morea - D. Altomare, dipendenti del Settore LL.PP. (ingg. G.D'Alessandro e D. Leone - Piazza Gramsci - professionisti esterni incaricati) ed avente un importo complessivo di € 3.000.000,00, costituito dai seguenti elaborati:

ELABORATI TECNICI

R 1	Relazione generale tecnica-illustrativa
R 2	Relazioni tecniche specialistiche
R 2.1	Piazza A. Gramsci: Relazione Tecnico specialistica - Impianti Idrico-Fognario ed Antincendio
R 2.2	Piazza A. Gramsci: Relazione Tecnico specialistica - Pavimentazione
R 2.3	Piazza Minuto Pesce: Relazione Tecnico specialistica - Impianti Tecnologici
R 2.4	Piazza A. Gramsci: Relazione Tecnico Impianto Elettrico ed Illuminazione
R 3	Cronoprogramma Lavori
R 4	Piano di sicurezza e di coordinamento
R 5	Quadro di incidenza della manodopera
R 6	Schema di contratto e capitolato speciale d'appalto

ELABORATI ECONOMICI

E 1	Elenco Prezzi Unitari
E 2	Computo Metrico Estimativo
E 3	Quadro Economico Progetto

ELABORATI GRAFICI

STATO DEI LUOGHI


G1	Piano del Commercio	scala 1:5000
----	---------------------	--------------

G2	Stralci PRGC e Rilievo AeroFotogrammetrico	scala 1:5000
G3	Piazza "A. Gramsci": Piante e sezioni	scala 1: 100
G4	Piazza "A. Gramsci": Piano quotato	scala 1: 200
G5	Piazza "Minuto Pesce" : Piante e sezioni	scala 1: 100
G6	"Centro Storico": planimetria	scala 1: 500

STATO DEL PROGETTO

P1	Piazza "A.Gramsci". Architettonico Pianta Generale/sezioni/box vendita	scala 1.100
P2.1	Piazza "A. Gramsci" :Blocco servizi: Piante prospetti e sezioni	scala 1:100
P2.2	Piazza "A. Gramsci": Box vendita	
P3	Piazza "Minuto Pesce": Architettonico e Quotato: Piante e sezioni	scala 1:100
P4	Piazza "Minuto Pesce": Pianta e Sezioni con indicazione degli interventi	scala 1:100
P5	"Centro Storico" : planimetria con indicazione degli interventi	scala 1:100
IT1	Piazza "A. Gramsci": Impianto antincendio e linee di prelievo acque	scala 1:100
IT2	Piazza "A. Gramsci":Impianto adduzione acqua potabile	scala 1:100
IT3	Piazza "A. Gramsci": Impianto lavaggio pavimentazione	scala 1:100
IT4	Piazza "A. Gramsci": Impianto raccolta acque reflue	scala 1:100
IT5.1	Piazza "A. Gramsci": Particolari costruttivi impianto acque reflue	scala 1:20 – 1:10
IT5.2	Piazza "A. Gramsci": Particolari costruttivi impianto acque reflue	scala 1:20 – 1:10
IT6	Piazza "A. Gramsci":Particolari costruttivi impianto adduz.acqua potabile	scala 1:20 – 1:10
IT7	Piazza "A.Gramsci" : Piano quotato di progetto – deflusso acque meteoriche	scala 1:100
IT8	Piazza "Minuto Pesce": Impianto lavaggio pavimento	scala 1:100
IT9	Piazza "Minuto Pesce": Impianto adduzione idrica	scala 1:100
IT10	Piazza "Minuto Pesce": Impianto Fognario	scala 1:100
IT11	Piazza "Minuto Pesce": Particolare Banco di vendita e Lavorazione	scala 1:20
IE1	Piazza "A. Gramsci": Impianto di terra	scala 1:20
IE2	Piazza "A. Gramsci": Linee alimentazione box vendita	scala 1:20
IE3	Piazza "A. Gramsci":Disposizioni organi illuminanti e particolari costruttivi	scala 1:100 - 1:10
IE4	Piazza "A. Gramsci":Impianto elettrico vano servizi	scala 1:50
IE5	Piazza "A. Gramsci": Quadro elettrico generale	scala 1:100
IE6	Piazza "A. Gramsci":Schema elettrico elettropompe di servizio ed elettropilota	
IE7	Piazza "Minuto Pesce": Schema impianto elettrico	scala 1:100
IE8	Piazza "Minuto Pesce": Disposizione corpi illuminanti	scala 1:100
IE9	Piazza "Minuto Pesce": Schema Unificare Potenza Quadro elettrico Generale	

2. Approvare il seguente quadro economico del progetto esecutivo di che trattasi, avente un importo complessivo pari ad € 3.000.000,00:

- 
3. dare atto che il progetto di che trattasi, è inserito nel Programma Triennale OO.PP. 2005/2007, approvato con Delibera di Consiglio Comunale n.29 del 26.05.2005, esecutiva;
 4. dare atto che il progetto di che trattasi, è compatibile e riconducibile agli strumenti di programmazione approvati, ed in particolare al Piano per il Commercio sulle Aree Pubbliche (art. 13 l.r. 18/2001), approvato con Delibera di Consiglio Comunale n. 142 del 29.10.2002, esecutiva, – nonché ai requisiti igienico-sanitari per il commercio di prodotti alimentari sulle aree pubbliche, di cui all' Ordinanza Ministero della Salute del 03.04.2002;
 5. Confermare l'impegno della quota di co-finanziamento comunale, pari ad € 300.000,00 (corrispondente al 10% dell'importo complessivo di progetto pari ad € 3.000.000,00 - così come stabilito dalla citata Delibera di Giunta Regionale n.2084 del 29.12.2004 – Allegato B) al Capitolo PEG n. 50815, impegno n.2863/0 del Bilancio anno 2007;
 6. Confermare Responsabile del Procedimento l'ing. Enzo Balducci, così come stabilito nel citato Programma Triennale OO.PP 2005/2007, approvato con DCC 29/2005;

7. Inviare, a cura del R.U.P. il presente provvedimento alla Regione Puglia – Assessorato Bilancio e Programmazione, nel rispetto dell'art. 8 comma 1° del Disciplinare regolante i rapporti tra la Regione Puglia ed il Comune di Molfetta.
8. Trasmettere il presente atto ad avvenuta esecutività al:
 - Direttore Generale
 - Responsabile del procedimento;
 - Capo Settore LL.PP.
 - Capo Settore Economico e Finanziario,per quanto di loro competenza.
9. Dichiarare il presente provvedimento di immediata eseguibilità, ai sensi dell'art.134, comma 4° del T.U.O.EE.LL di cui al D.L.vo 267/2000.