

STUDIO DI FATTIBILITA' INTERVENTO DI MANUTENZIONE STRAORDINARIA "SCUOLA ELEMENTARE C. BATTISTI"

1) Descrizione dell'intervento

A1)	Importo lavori di manutenzione edili e affini a misura (OG1)	172 000,00	
A2)	Importo lavori di manutenzione impianti idrico-sanitario - antincendio a misura (OS3)	22 100,00	
A3)	Importo lavori di manutenzione impianti termici e condizionamento a misura (OS28)	8 255,00	
A4)	Importo lavori di manutenzione impianti elettrici - telefonici - trasmissione dati a misura (OS30)	34 300,00	
A5)	Importo lavori di manutenzione verde e arredo urbano a misura (OS24)	3 000,00	
A6)	Importo lavori a corpo	0,00	
A7)	Importo lavori in economia (noleggi, manodopera, ecc.)	0,00	
A8)	Servizi accessori ai lavori impiantistici (prevenz. Incendi, verifiche periodiche imp. Elettriche, certificaz. Energetiche, ecc.)	15 000,00	
	<i>Sommano lavori a misura, a corpo, in economia e servizi al netto degli Oneri Sicurezza</i>	254 655,00	
	<i>Importo a base d'asta</i>		254 655,00
A9)	stima degli Oneri della sicurezza sui lavori e servizi non soggetti a ribasso	12 732,75	
			12 732,75
A)	<i>Importo totale progetto</i>		267 387,75
	<i>Somme a disposizione dell'Amministrazione comunale:</i>		
B1)	Lavori in economia, previsti in progetto ed esclusi dall'appalto, ivi compresi i rimborsi previa fattura	0,00	
B2)	Rilievi accertamenti e indagini	0,00	
B3)	Allacciamenti ai pubblici servizi	0,00	
B4)	Imprevisti a Arrotondamenti	1 014,54	
B5)	Acquisizione aree o immobili e pertinenti indennizzi	0,00	
B6)	accantonamento di cui all'art. 133 - commi 3 e 4 del codice	0,00	
B7)	Spese di cui agli art. 90 , comma 5, del D.Lvo n.163/06 e smi	0,00	
B8)	Spese di all'art. 92, comma 7-bis, del D.L.vo n.163/06 e smi	0,00	
B9)	spese tecniche relative alla progettazione, alle necessarie attività preliminari, al coordinamento della sicurezza in fase di progettazione ed esecuzione, direzione lavori, contabilità lavori, ecc.	12 732,75	
B10)	Spese di incentivo di cui all'art. 92 - comma 5 del D.L.vo n.163/06 e smi per le prestazioni professionali con personale dipendente	5 347,76	
B11)	Spese per attività tecnico amministrative connesse alla progettazione, di supporto al RUP e di verifica e validazione	1 273,28	
B12)	Eventuali spese per commissioni giudicatrici	0,00	
B13)	spese per AVCP	400,00	
B14)	spese per pubblicità e ove previsto, per opere artistiche	1 018,62	
B15)	spese per accertamenti di laboratorio e verifiche tecniche previste dal Capitolato Speciale d'Appalto, collaudo tecnico amministrativo, collaudo statico ed altri eventuali collaudi specialistici	0,00	
B16)	IVA al 22% sui lavori e O.S. su : A)	58 825,31	
B)	<i>Totali somme a disposizione dell'amministrazione</i>		80 612,25
C)	<i>Importo complessivo : A) + B)</i>		348 000,00

2) Attuazione dell'intervento

L'intervento sarà eseguito attraverso contratto d'appalto di esecuzione lavori

3) Valutazione dei costi

L'intervento avrà un costo stimato in € 267.387,75 oltre OO.SS. - somme a disposizione della S.A. ed oltre IVA

4) Metodo di aggiudicazione dell'Appalto

La gara avverrà mediante procedura aperta con il criterio del prezzo più basso


5) Tempi di realizzazione

Mesi DODICI dalla data di consegna lavori

Molfetta 13/03/2014


Il Dirigente settore LL.PP.

Arch. Sabina A. Lenoci

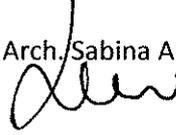

ALLEGATO 12

alla Delibera G.C. n. 66 del 13 MAR, 2014 composto da n. 02 pagine

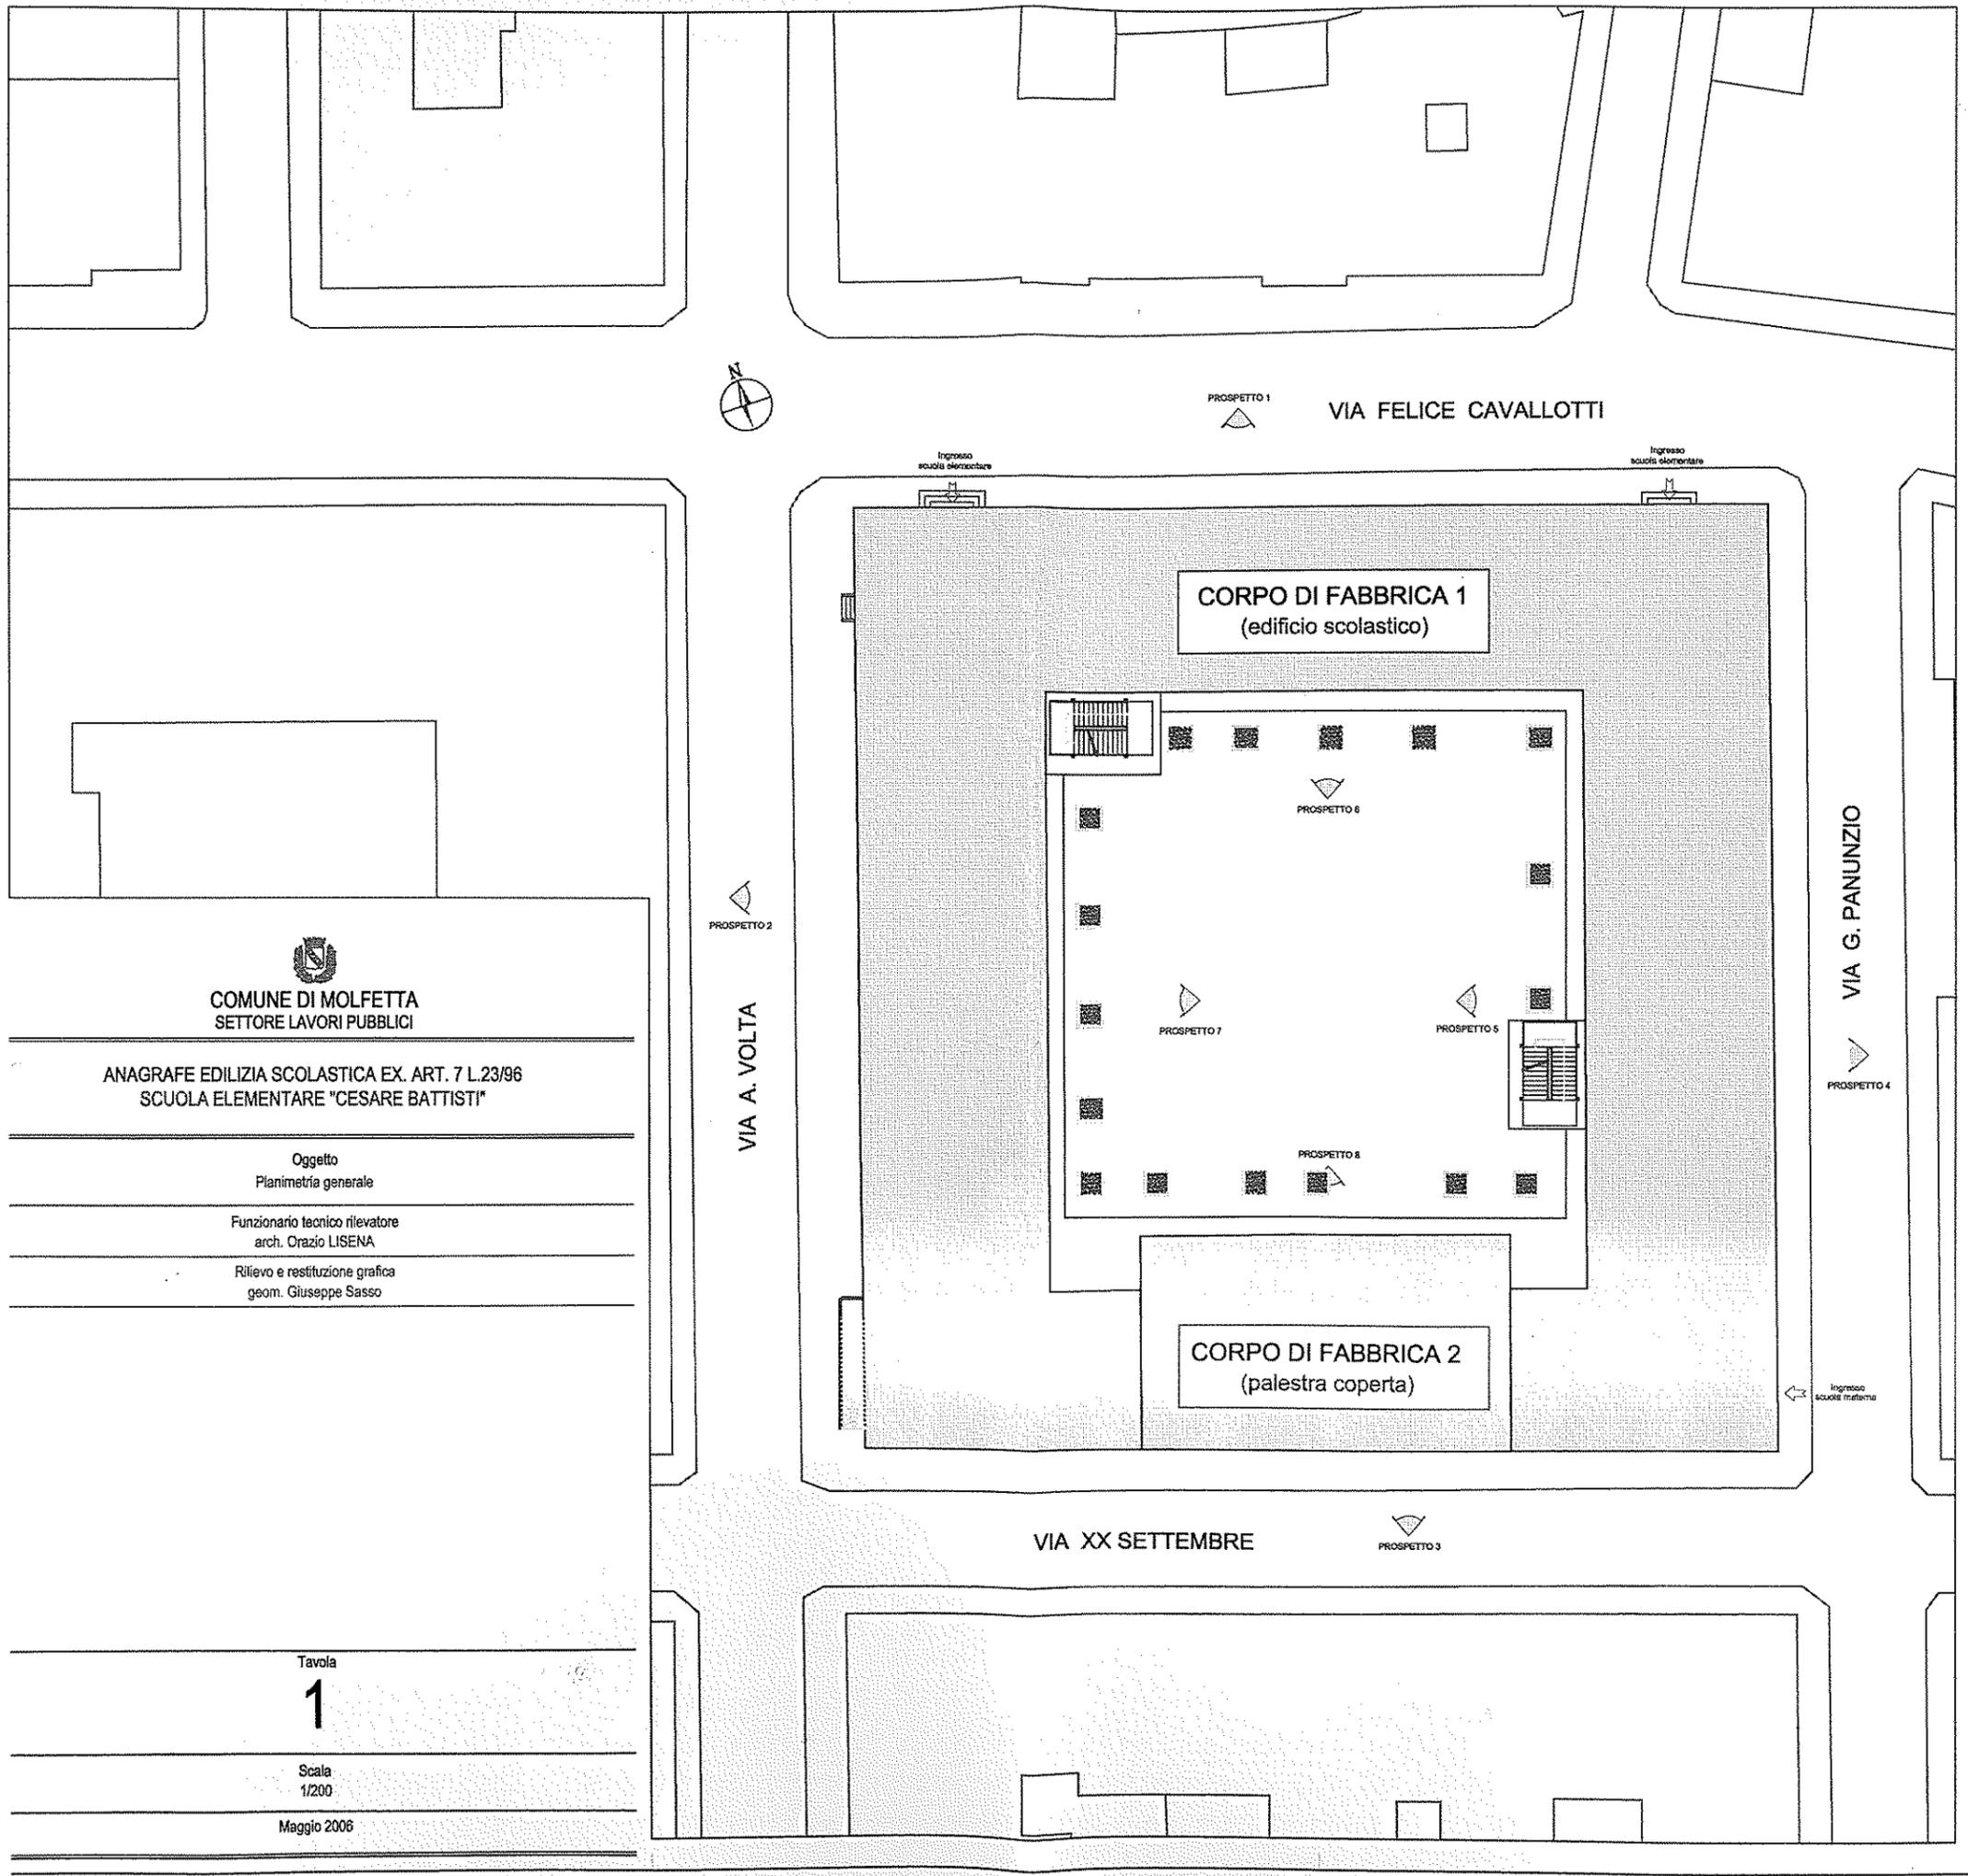


COMUNE DI MOLFETTA
 SETTORE LAVORI PUBBLICI

ANAGRAFE EDILIZIA SCOLASTICA EX. ART. 7 L.23/96
SCUOLA ELEMENTARE "CESARE BATTISTI"

Oggetto
 Planimetria generale

Funzionario tecnico rilevatore
 arch. Crazio LISENA

Rilievo e restituzione grafica
 geom. Giuseppe Sasso

Tavola

1


Scala
 1/200

Maggio 2006



IL DIRIGENTE
 Settore LL.PP. "AD INTERIM"
 Arch. *Sabina A. LENOCI*

Sabina A. LENOCI

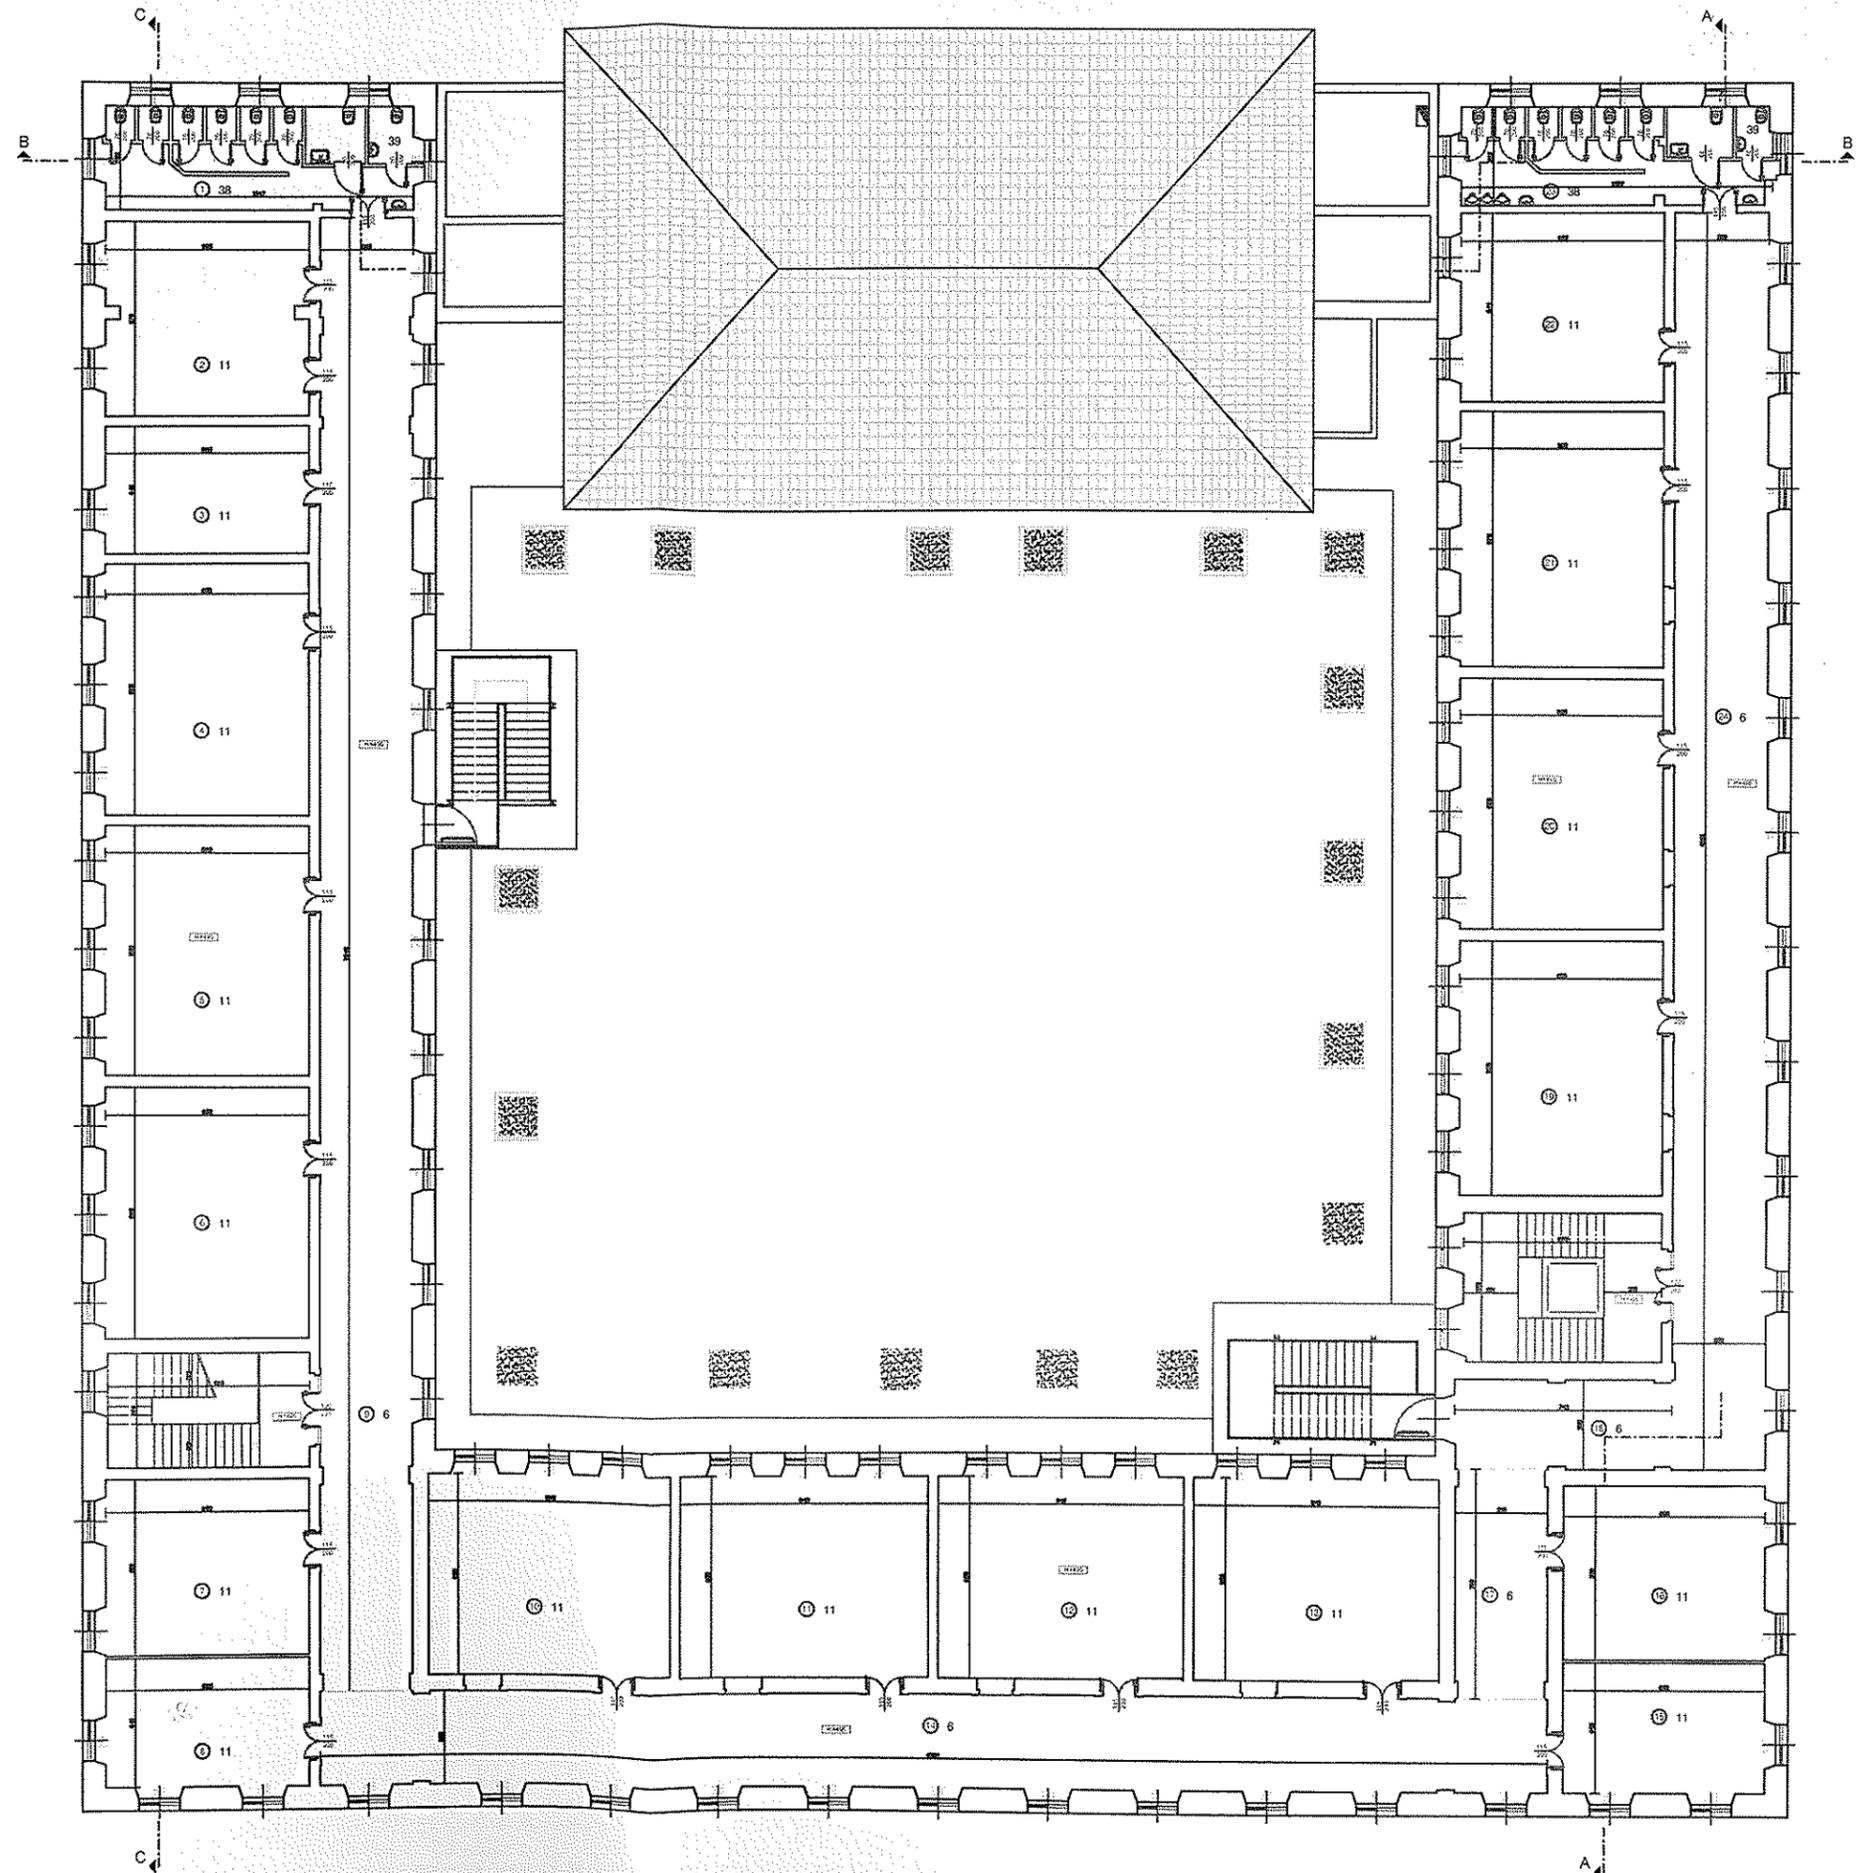

LEGENDA

TABELLA 1 - TIPI DI LOCALI

1 Aule per lezioni	21 Sala riunioni per docenti
2 Aule per attività	22 Sala mensa
3 Aule per attività	23 Sala mensa
4 Aule per attività	24 Sala per attività non regolari
5 Aule per attività	25 Sala per attività
6 Aule per attività	26 Sala per attività
7 Aule per attività	27 Sala per attività
8 Aule per attività	28 Sala per attività
9 Aule per attività	29 Sala per attività
10 Aule per attività	30 Sala per attività
11 Aule per attività	31 Sala per attività
12 Aule per attività	32 Sala per attività
13 Aule per attività	33 Sala per attività
14 Aule per attività	34 Sala per attività
15 Aule per attività	35 Sala per attività
16 Aule per attività	36 Sala per attività
17 Aule per attività	37 Sala per attività
18 Aule per attività	38 Sala per attività
19 Aule per attività	39 Sala per attività
20 Aule per attività	40 Sala per attività
21 Aule per attività	41 Sala per attività
22 Aule per attività	42 Sala per attività
23 Aule per attività	43 Sala per attività
24 Aule per attività	44 Sala per attività
25 Aule per attività	45 Sala per attività
26 Aule per attività	46 Sala per attività
27 Aule per attività	47 Sala per attività
28 Aule per attività	48 Sala per attività
29 Aule per attività	49 Sala per attività
30 Aule per attività	50 Sala per attività

TABELLA 2 - PALESTRE ED AULE PER ATTIVITÀ FISICHE

57 Palestra	68 Spogliatoio per attività fisica
58 Palestra	69 Spogliatoio per attività fisica
59 Palestra	70 Spogliatoio per attività fisica
60 Palestra	71 Spogliatoio per attività fisica
61 Palestra	72 Spogliatoio per attività fisica
62 Palestra	73 Spogliatoio per attività fisica
63 Palestra	74 Spogliatoio per attività fisica
64 Palestra	75 Spogliatoio per attività fisica
65 Palestra	76 Spogliatoio per attività fisica
66 Palestra	
67 Palestra	

TABELLA 3 - TIPI DI LABORATORIO (strutture elettroniche e medie)

77 Laboratorio di informatica	83 Laboratorio di informatica
78 Laboratorio di informatica	84 Laboratorio di informatica
79 Laboratorio di informatica	85 Laboratorio di informatica
80 Laboratorio di informatica	86 Laboratorio di informatica
81 Laboratorio di informatica	87 Laboratorio di informatica
82 Laboratorio di informatica	



COMUNE DI MOLFETTA
SETTORE LAVORI PUBBLICI

ANAGRAFE EDILIZIA SCOLASTICA EX. ART. 7 L.23/96
SCUOLA ELEMENTARE "CESARE BATTISTI"

Oggetto
PLANIMETRIA PIANO PRIMO

Funzionario tecnico rilevatore
arch. Crazlio LIENA

Rilevo e restituzione grafica
geom. Giuseppe Sasso



IL DIRIGENTE
Settore LL.PP. "AD INTERIM"
Arch. Sabina A. LENOCI

Tavola
1.2

Scala
1/100

Maggio 2006

STUDIO DI FATTIBILITA' INTERVENTO DI MANUTENZIONE STRAORDINARIA "SCUOLA ELEMENTARE DON COSMO AZZOLLINI "

1) Descrizione dell'intervento

A1)	Importo lavori di manutenzione edili e affini a misura (OG1)	96 000,00	
A2)	Importo lavori di manutenzione impianti idrico-sanitario - antincendio a misura (OS3)	15 576,00	
A3)	Importo lavori di manutenzione impianti termici e condizionamento a misura (OS28)	15 250,00	
A4)	Importo lavori di manutenzione impianti elettrici - telefonici - trasmissione dati a misura (OS30)	28 285,00	
A5)	Importo lavori di manutenzione verde e arredo urbano a misura (OS24)	4 500,00	
A6)	Importo lavori a corpo	0,00	
A7)	Importo lavori in economia (noleggi, manodopera, ecc.)	0,00	
A8)	Servizi accessori ai lavori impiantistici (prevenz. Incendi, verifiche periodiche imp. Elettriche, certificaz. Energetiche, ecc.)	15 000,00	
	<i>Sommario lavori a misura, a corpo, in economia e servizi al netto degli Oneri Sicurezza</i>	174 611,00	
	<i>Importo a base d'asta</i>		174 611,00
A9)	stima degli Oneri della sicurezza sui lavori e servizi non soggetti a ribasso	8 730,55	
			8 730,55
A)	<i>Importo totale progetto</i>		183 341,55
	<i>Somme a disposizione dell'Amministrazione comunale:</i>		
B1)	Lavori in economia, previsti in progetto ed esclusi dall'appalto, ivi compresi i rimborsi previa fattura	0,00	
B2)	Rilievi accertamenti e indagini	0,00	
B3)	Allacciamenti ai pubblici servizi	0,00	
B4)	Imprevisti a Arrotondamenti	1 938,38	
B5)	Acquisizione aree o immobili e pertinenti indennizzi	0,00	
B6)	accantonamento di cui all'art. 133 - commi 3 e 4 del codice	0,00	
B7)	Spese di cui agli art. 90 , comma 5, del D.Lvo n.163/06 e smi	0,00	
B8)	Spese di all'art. 92, comma 7-bis, del D.L.vo n.163/06 e smi	0,00	
B9)	spese tecniche relative alla progettazione, alle necessarie attività preliminari, al coordinamento della sicurezza in fase di progettazione ed esecuzione, direzione lavori, contabilità lavori, ecc.	12 222,77	
B10)	Spese di incentivo di cui all'art. 92 - comma 5 del D.L.vo n.163/06 e smi per le prestazioni professionali con personale dipendente	3 666,83	
B11)	Spese per attività tecnico amministrative connesse alla progettazione, di supporto al RUP e di verifica e validazione	1 396,89	
B12)	Eventuali spese per commissioni giudicatrici	0,00	
B13)	spese per AVCP	400,00	
B14)	spese per pubblicità e ove previsto, per opere artistiche	698,44	
B15)	spese per accertamenti di laboratorio e verifiche tecniche previste dal Capitolato Speciale d'Appalto, collaudo tecnico amministrativo, collaudo statico ed altri eventuali collaudi specialistici	0,00	
B16)	IVA al 22% sui lavori e O.S. su : A)	40 335,14	
B)	<i>Totali somme a disposizione dell'amministrazione</i>		60 658,45
C)	<i>Importo complessivo : A) + B)</i>		244 000,00

2) Attuazione dell'intervento

L'intervento sarà eseguito attraverso contratto d'appalto di esecuzione lavori

3) Valutazione dei costi

L'intervento avrà un costo stimato in € 183.341,55 oltre OO.SS. - somme a disposizione della S.A. ed oltre IVA

4) Metodo di aggiudicazione dell'Appalto

La gara avverrà mediante procedura aperta con il criterio del prezzo più basso

5) Tempi di realizzazione

Mesi OTTO dalla data di consegna lavori

Molfetta 13/03/2014

Il Dirigente settore LL.PP.

Arch. Sabina A. Lenoci



ALLEGATO 13

alla Delibera G.C. n. 96 del 13 MAR. 2014 composto da n. 02 pagine



VIA CORRADO SALVEMINI

PROSPETTO 3

PROSPETTO 2

PROSPETTO 1 Ingresso Principale

VIA CADUTI SUL MARE

PROSPETTO 5 PROSPETTO 4

PROSPETTO 6

PROSPETTO 8

PROSPETTO 9

VIA MAURO TRIDENTE

Altra proprietà

PROSPETTO 7



COMUNE DI MOLFETTA
SETTORE LAVORI PUBBLICI

ANAGRAFE EDILIZIA SCOLASTICA EX. ART. 7 L. 23/96
SCUOLA ELEMENTARE "DON COSMO AZZOLLINI"

Oggetto
Planimetria generale

Funzionario tecnico rilevatore
arch. Orazio LISENA

Rilievo e restituzione grafica
ing. Davide Arcito



IL DIRIGENTE
Settore LL.PP. "AD INTERIM"
Arch. Sabina A. LENOCI

Tavola

1

Scala
1/200

Marzo 2006

LEGENDA

TABELLA 1 : TIPI DI LOCALI

1 Alloggio custode	21 Sala colozio per famiglie
2 Alloggio preside	22 Sala concerti
3 Alloggio direttore	23 Sala insegnanti
4 Ambulatorio medico	24 Sala personale non insegnante
5 Archivio	25 Sala proiezioni
6 Aula - connettivo - distribuzione	26 Sala riunioni
7 Auditorium	27 Sala regie
8 Aula di sostegno	28 Servizi igienici allievi
9 Aula magna	29 Servizi igienici insegnanti
10 Aula multimediale polifunzionale	30 Spazio adetto ad aula
11 Aula ordinaria	31 Spazio inutilizzato
12 Aula per sussidi didattici	32 Spazio per giochi
13 Bar interno	33 Spazio polivalente
14 Biblioteca	34 Spogliatoio allievi
15 Biblioteca alunni	35 Spogliatoio insegnanti
16 Biblioteca insegnanti	36 Teatro
17 Centro stampa	37 Ufficio coordinatori amministrativi
18 Cucina	38 Ufficio direttore amministrativo
19 Dispensa	39 Ufficio collaboratori amministrativi
20 Dormitorio	40 Ufficio tecnico
21 Guardiola	41 Vespasiodorata
22 Libreria	42 Area esterna
23 Locali accumulatori elettrici	43 Area esterna per giochi
24 Locale quadro elettrico	44 Altri locali
25 Locale centrale termica	45 Altri locali speciali
26 Locali in uso ad altri, non scolastici	46 Altri servizi igienici
27 Magazzino	
28 Presidenza cons. di amministrazione	
29 Presidenza o direzione scolastica	
30 Refettorio	

TABELLA 2 : PALESTRE ED IMPIANTI SPORTIVI

57 Palestra	65 Spogliatoio allievi Imp. Sport
58 Magazzino attrezzi	66 Spogliatoio insegnanti Imp. Sport
59 Servizi igienici allievi	70 Aula - connettivo - distribuz. Imp. Sport
60 Servizi igienici insegnanti palestre	71 Locale centrale termica Imp. Sport
61 Spogliatoio allievi palestre	72 Ufficio impianto sportivo
62 Spogliatoio insegnanti palestre	73 Gradinate
63 Aula - connettivo - distribuzione palestre	74 Altre palestre /impianti sportivi
64 Locale centrali termica palestre	75 Dormitorio
65 Ufficio palestra	76 Guardiola
66 Servizi igienici allievi Imp. Sport	
67 Servizi igienici insegnanti Imp. Sport	

TABELLA 4 : TIPI DI LABORATORIO (struttura elementare e media)

77 Animazione culturale	83 Lingua
78 Applicazioni tecniche	84 Musica
79 Ceramica o simili	85 Scienze
80 Disegno e pittura	86 Storia e geografia
81 Fotografia	87 Altre strutture elem./media
82 Informatica	



COMUNE DI MOLFETTA
SETTORE LAVORI PUBBLICI

ANAGRAFE EDILIZIA SCOLASTICA EX. ART. 7 L.23/96
SCUOLA ELEMENTARE "DON COSMO AZZOLLINI"

Oggetto
Planimetrie
(Piano seminterrato, Piano terra)

Funzionario tecnico rilevatore
arch. Orazio LIENA

Rilievo e restituzione grafica
ing. Davide Ardito



IL DIRIGENTE
Settore LL.PP. "AD INTERIM"
Arch. Sabina A. LENOCI


Tavola
2.1

Scala
1/100


Marzo 2006

PLANIMETRIE scala 1:100

Planimetria piano seminterrato

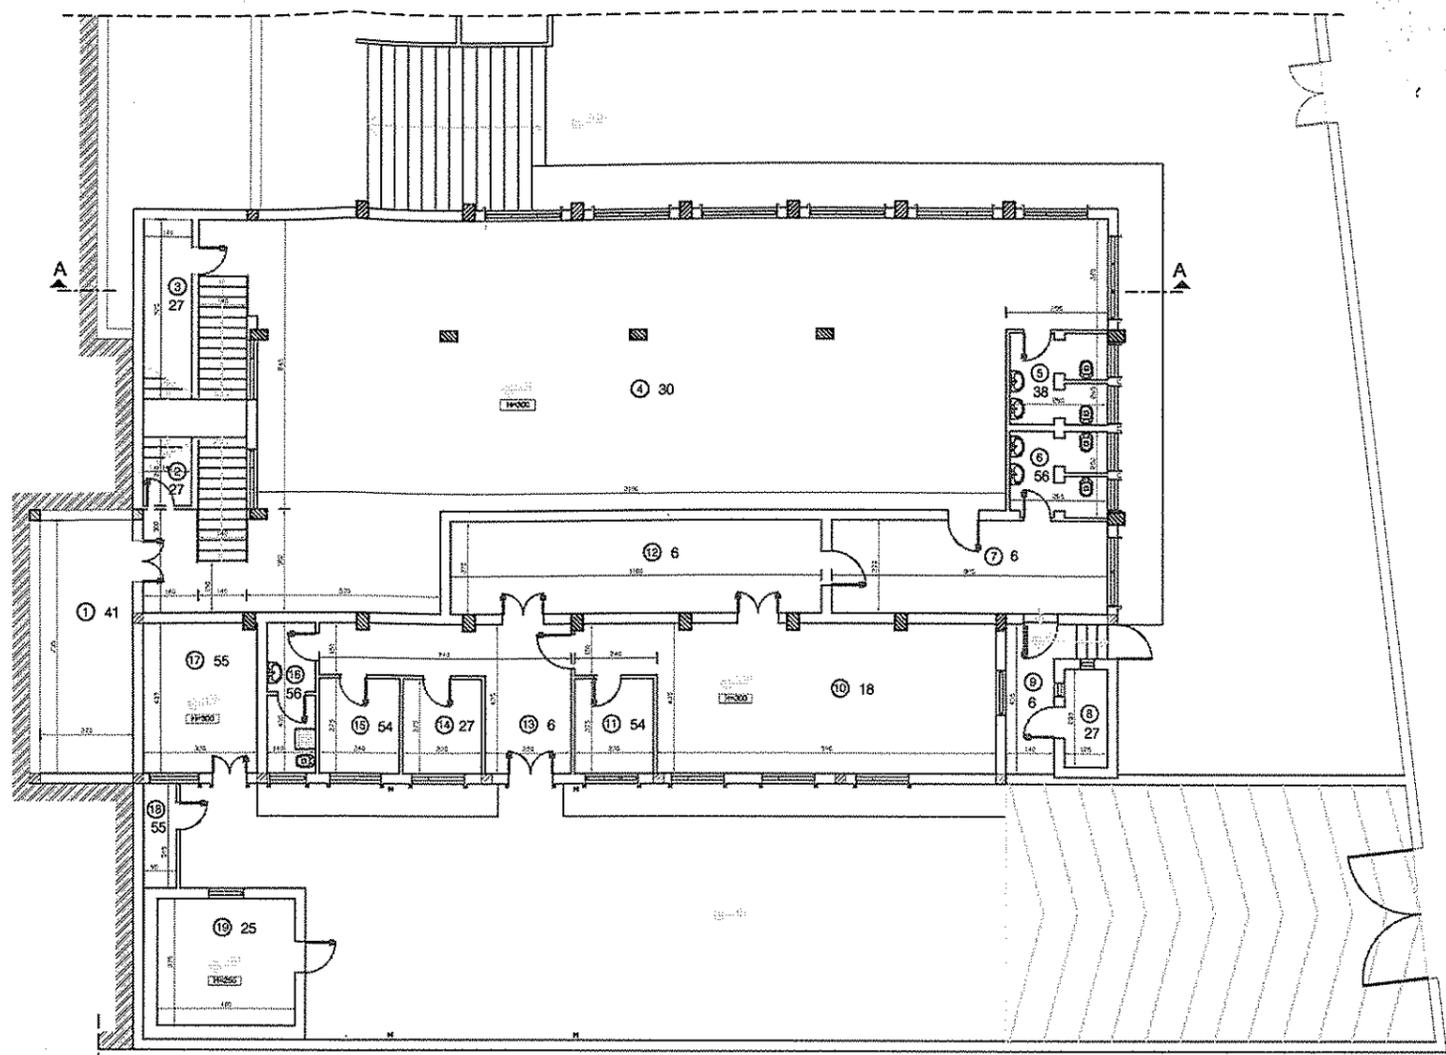

Planimetria piano terra

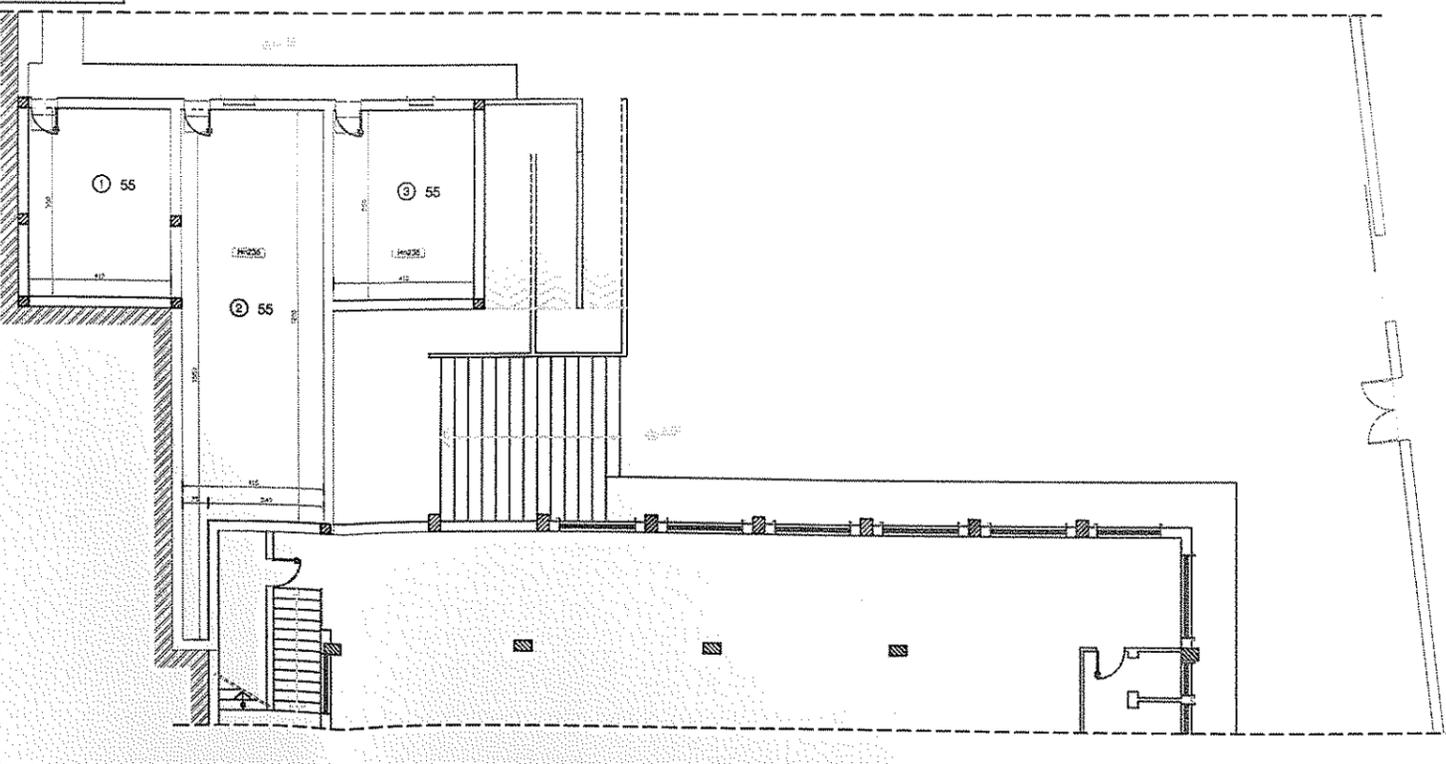

LEGENDA	
TAVOLA I (TIPICI LOCALI)	
1. Atrio centrale	21. Sala di lettura per bambini
2. Atrio laterale	22. Sala di lettura
3. Atrio per disabili	23. Sala di lettura con computer
4. Atrio per disabili	24. Sala di lettura
5. Sala di lettura - biblioteca	25. Sala di lettura
6. Sala di lettura	26. Sala di lettura
7. Sala di lettura	27. Sala di lettura
8. Sala di lettura	28. Sala di lettura
9. Sala di lettura per disabili	29. Sala di lettura
10. Sala di lettura	30. Sala di lettura
11. Sala di lettura	31. Sala di lettura
12. Sala di lettura	32. Sala di lettura
13. Sala di lettura	33. Sala di lettura
14. Sala di lettura	34. Sala di lettura
15. Sala di lettura	35. Sala di lettura
16. Sala di lettura	36. Sala di lettura
17. Sala di lettura	37. Sala di lettura
18. Sala di lettura	38. Sala di lettura
19. Sala di lettura	39. Sala di lettura
20. Sala di lettura	40. Sala di lettura
TAVOLA II (PUBBLICITÀ ED INFORMATICA)	
41. Sala di lettura	42. Sala di lettura
43. Sala di lettura	44. Sala di lettura
45. Sala di lettura	46. Sala di lettura
47. Sala di lettura	48. Sala di lettura
49. Sala di lettura	50. Sala di lettura
51. Sala di lettura	52. Sala di lettura
53. Sala di lettura	54. Sala di lettura
55. Sala di lettura	56. Sala di lettura
57. Sala di lettura	58. Sala di lettura
59. Sala di lettura	60. Sala di lettura
61. Sala di lettura	62. Sala di lettura
63. Sala di lettura	64. Sala di lettura
65. Sala di lettura	66. Sala di lettura
67. Sala di lettura	68. Sala di lettura
69. Sala di lettura	70. Sala di lettura
71. Sala di lettura	72. Sala di lettura
73. Sala di lettura	74. Sala di lettura
75. Sala di lettura	76. Sala di lettura
77. Sala di lettura	78. Sala di lettura
79. Sala di lettura	80. Sala di lettura
TAVOLA III (TIPI DI LAVORAZIONE) - Dettaglio mensa e cucina	
81. Sala di lettura	82. Sala di lettura
83. Sala di lettura	84. Sala di lettura
85. Sala di lettura	86. Sala di lettura
87. Sala di lettura	88. Sala di lettura
89. Sala di lettura	90. Sala di lettura
91. Sala di lettura	92. Sala di lettura
93. Sala di lettura	94. Sala di lettura
95. Sala di lettura	96. Sala di lettura
97. Sala di lettura	98. Sala di lettura
99. Sala di lettura	100. Sala di lettura


COMUNE DI MOLFETTA
 SETTORE LAVORI PUBBLICI

ANAGRAFE EDILIZIA SCOLASTICA EX ART. 7 L. 23/96
SCUOLA ELEMENTARE "DON COSMO AZZOLLINI"

Oggetto:
 Planimetrie
 (Piano sottile)


Funzionario tecnico rilevatore
 arch. DINO LISENA

Rilievo e restituzione grafica
 Ing. Davide Ardito

Tavola
2.2


Scala
 1/100

Marzo 2006

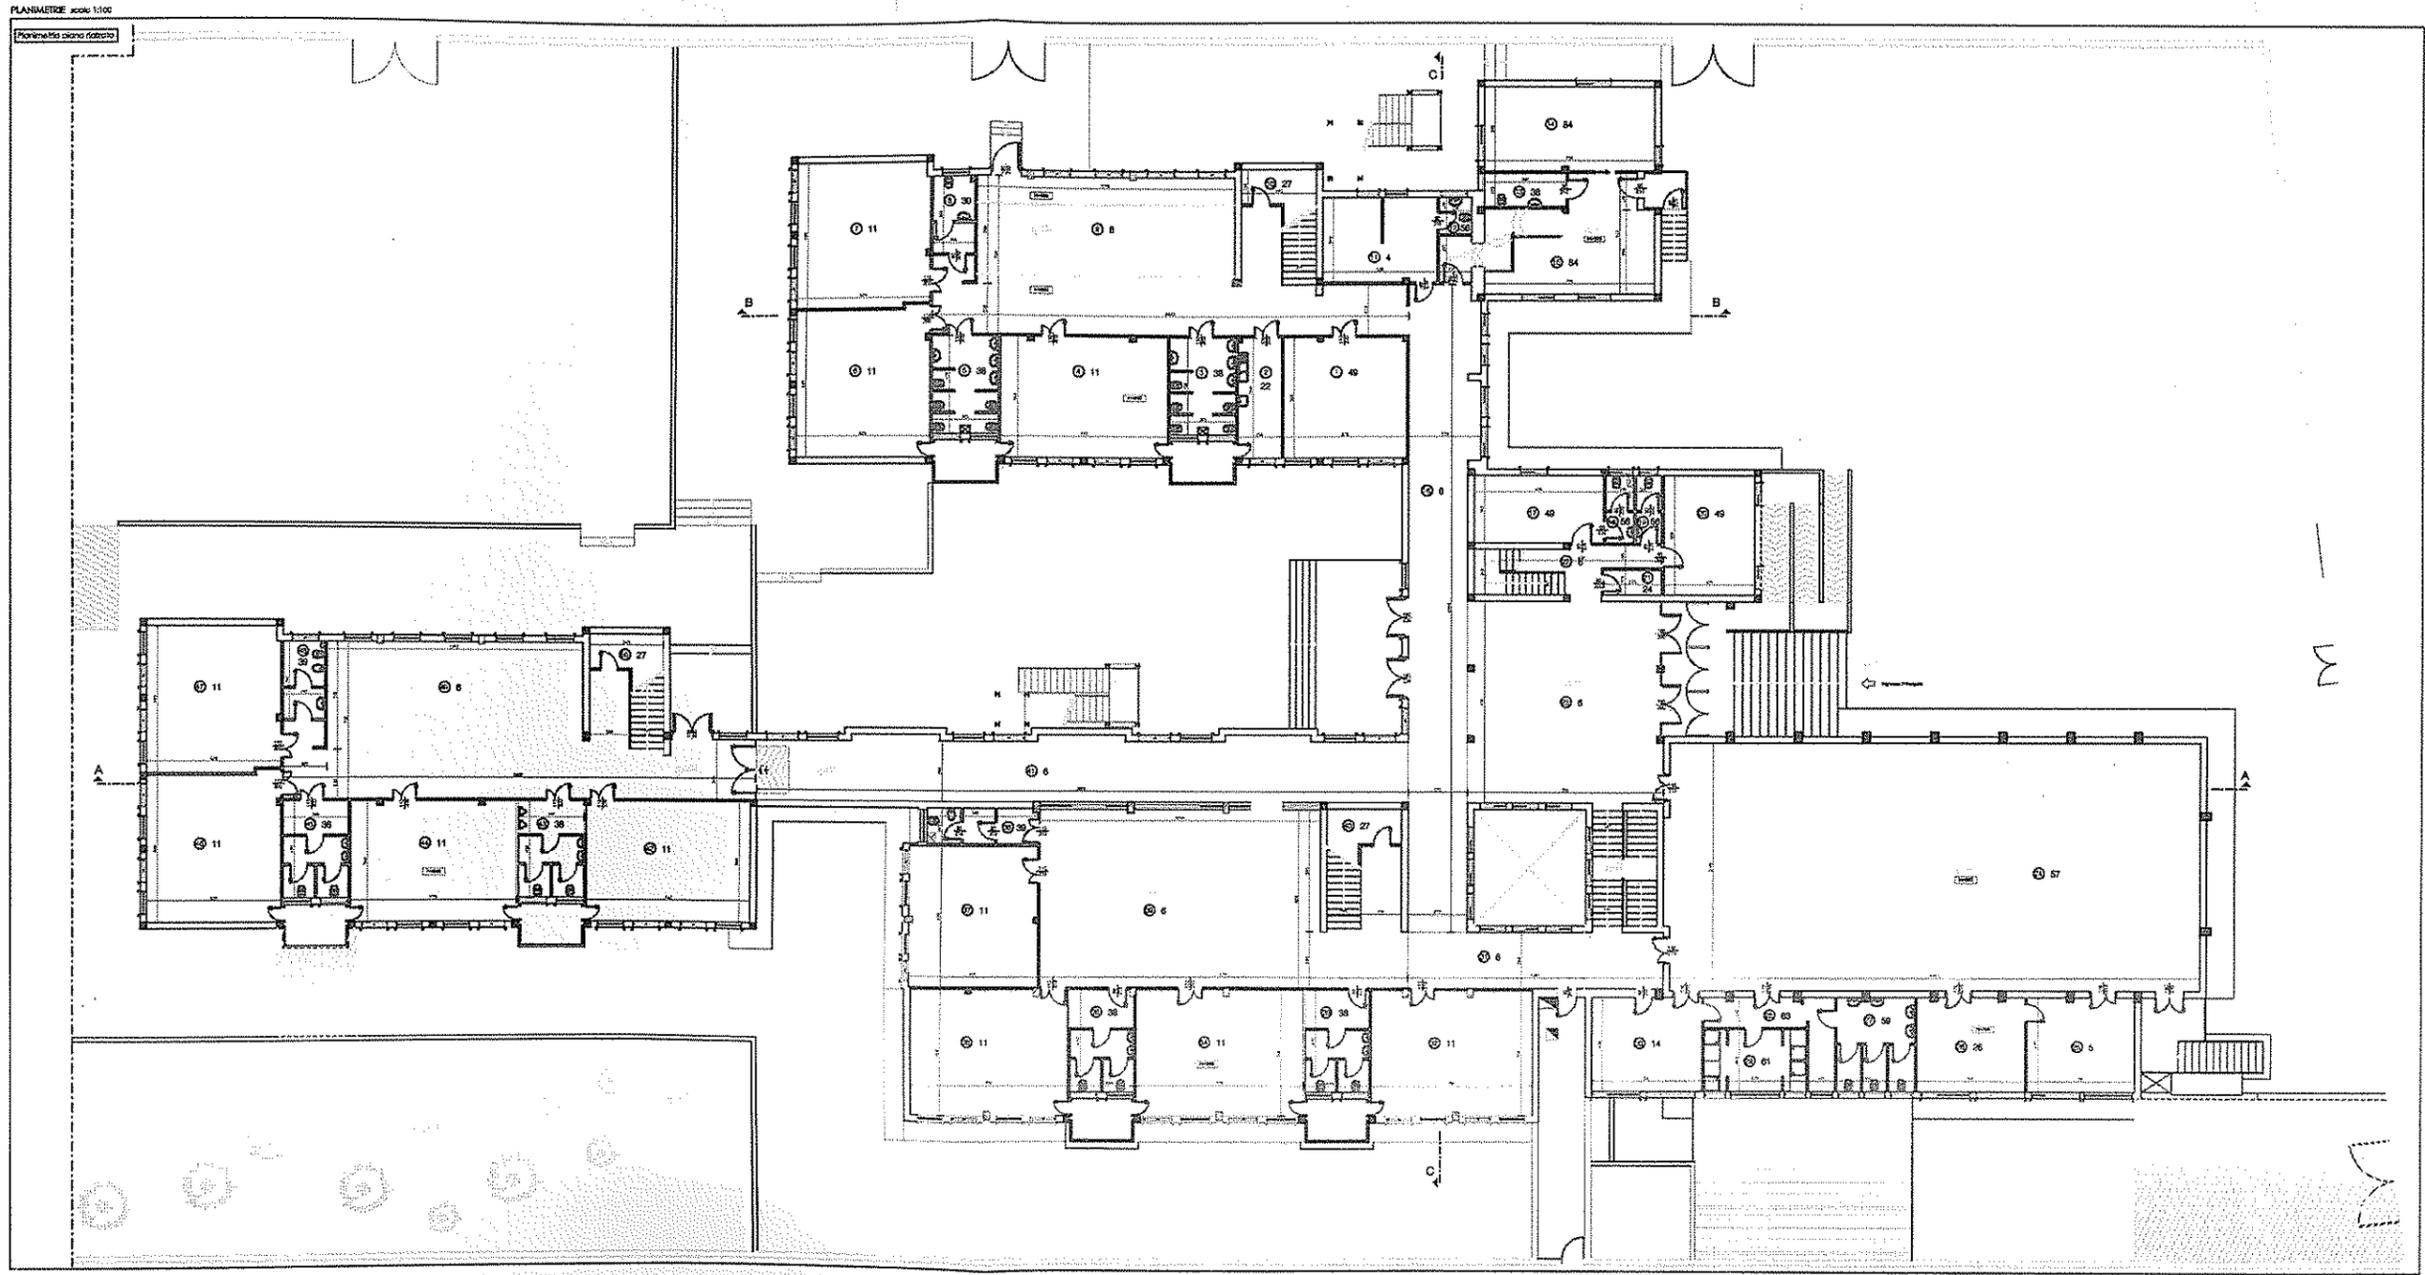



IL DIRIGENTE
 Settore LL. PP. "AD INTERIM"
 Arch. Sabina A. LENOCI

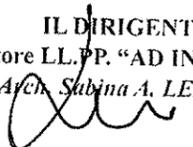

LEGENDA

TABELLA 1 - TIPI DI LOCALI

1	Ampio corridoio	31	Sala adibita per tempo
2	Ampio corridoio	32	Sala attività
3	Ampio corridoio	33	Sala integrati
4	Ampliabile moduli	34	Sala personale non insegnante
5	Ambiente	35	Sala personale
6	Atti - servizio - distribuzione	36	Sala attività
7	Auditorium	37	Sala aula
8	Aula di sostegno	38	Sala aula
9	Aula magna	39	Servizi igienici insegnante
10	Aula multimediale per laboratorio	40	Servizi igienici alunni
11	Aula ordinaria	41	Servizi igienici alunni
12	Aula per attività obbligate	42	Servizi igienici alunni
13	Bar/caffetteria	43	Servizi igienici alunni
14	Biblioteca	44	Servizi igienici alunni
15	Biblioteca integrati	45	Servizi igienici alunni
16	Biblioteca integrati	46	Servizi igienici alunni
17	Biblioteca integrati	47	Servizi igienici alunni
18	Biblioteca integrati	48	Servizi igienici alunni
19	Biblioteca integrati	49	Servizi igienici alunni
20	Biblioteca integrati	50	Servizi igienici alunni
21	Biblioteca integrati	51	Servizi igienici alunni
22	Biblioteca integrati	52	Servizi igienici alunni
23	Biblioteca integrati	53	Servizi igienici alunni
24	Biblioteca integrati	54	Servizi igienici alunni
25	Biblioteca integrati	55	Servizi igienici alunni
26	Biblioteca integrati	56	Servizi igienici alunni
27	Biblioteca integrati	57	Servizi igienici alunni
28	Biblioteca integrati	58	Servizi igienici alunni
29	Biblioteca integrati	59	Servizi igienici alunni
30	Biblioteca integrati	60	Servizi igienici alunni

TABELLA 2 - PALAZZO (50 SERVIZI DI CORTILE)


61	Palazzo	66	Spogliatoio alunni (tr. sport)
62	Palazzo	67	Spogliatoio insegnanti (tr. sport)
63	Palazzo	68	Spogliatoio alunni (tr. sport)
64	Palazzo	69	Spogliatoio insegnanti (tr. sport)
65	Palazzo	70	Spogliatoio alunni (tr. sport)
66	Palazzo	71	Spogliatoio insegnanti (tr. sport)
67	Palazzo	72	Spogliatoio alunni (tr. sport)
68	Palazzo	73	Spogliatoio insegnanti (tr. sport)
69	Palazzo	74	Spogliatoio alunni (tr. sport)
70	Palazzo	75	Spogliatoio insegnanti (tr. sport)
71	Palazzo	76	Spogliatoio alunni (tr. sport)
72	Palazzo	77	Spogliatoio insegnanti (tr. sport)
73	Palazzo	78	Spogliatoio alunni (tr. sport)
74	Palazzo	79	Spogliatoio insegnanti (tr. sport)
75	Palazzo	80	Spogliatoio alunni (tr. sport)
76	Palazzo	81	Spogliatoio insegnanti (tr. sport)
77	Palazzo	82	Spogliatoio alunni (tr. sport)
78	Palazzo	83	Spogliatoio insegnanti (tr. sport)
79	Palazzo	84	Spogliatoio alunni (tr. sport)
80	Palazzo	85	Spogliatoio insegnanti (tr. sport)
81	Palazzo	86	Spogliatoio alunni (tr. sport)
82	Palazzo	87	Spogliatoio insegnanti (tr. sport)

TABELLA 4 - TIPI DI LABORATORI (20 SERVIZI DI CORTILE)

88	Laboratorio	93	Laboratorio
89	Laboratorio	94	Laboratorio
90	Laboratorio	95	Laboratorio
91	Laboratorio	96	Laboratorio
92	Laboratorio	97	Laboratorio
93	Laboratorio	98	Laboratorio
94	Laboratorio	99	Laboratorio
95	Laboratorio	100	Laboratorio
96	Laboratorio	101	Laboratorio
97	Laboratorio	102	Laboratorio
98	Laboratorio	103	Laboratorio
99	Laboratorio	104	Laboratorio
100	Laboratorio	105	Laboratorio
101	Laboratorio	106	Laboratorio
102	Laboratorio	107	Laboratorio
103	Laboratorio	108	Laboratorio
104	Laboratorio	109	Laboratorio
105	Laboratorio	110	Laboratorio
106	Laboratorio	111	Laboratorio
107	Laboratorio	112	Laboratorio
108	Laboratorio	113	Laboratorio
109	Laboratorio	114	Laboratorio
110	Laboratorio	115	Laboratorio

PLANIMETRIE scala 1:100

Planimetria piano primo

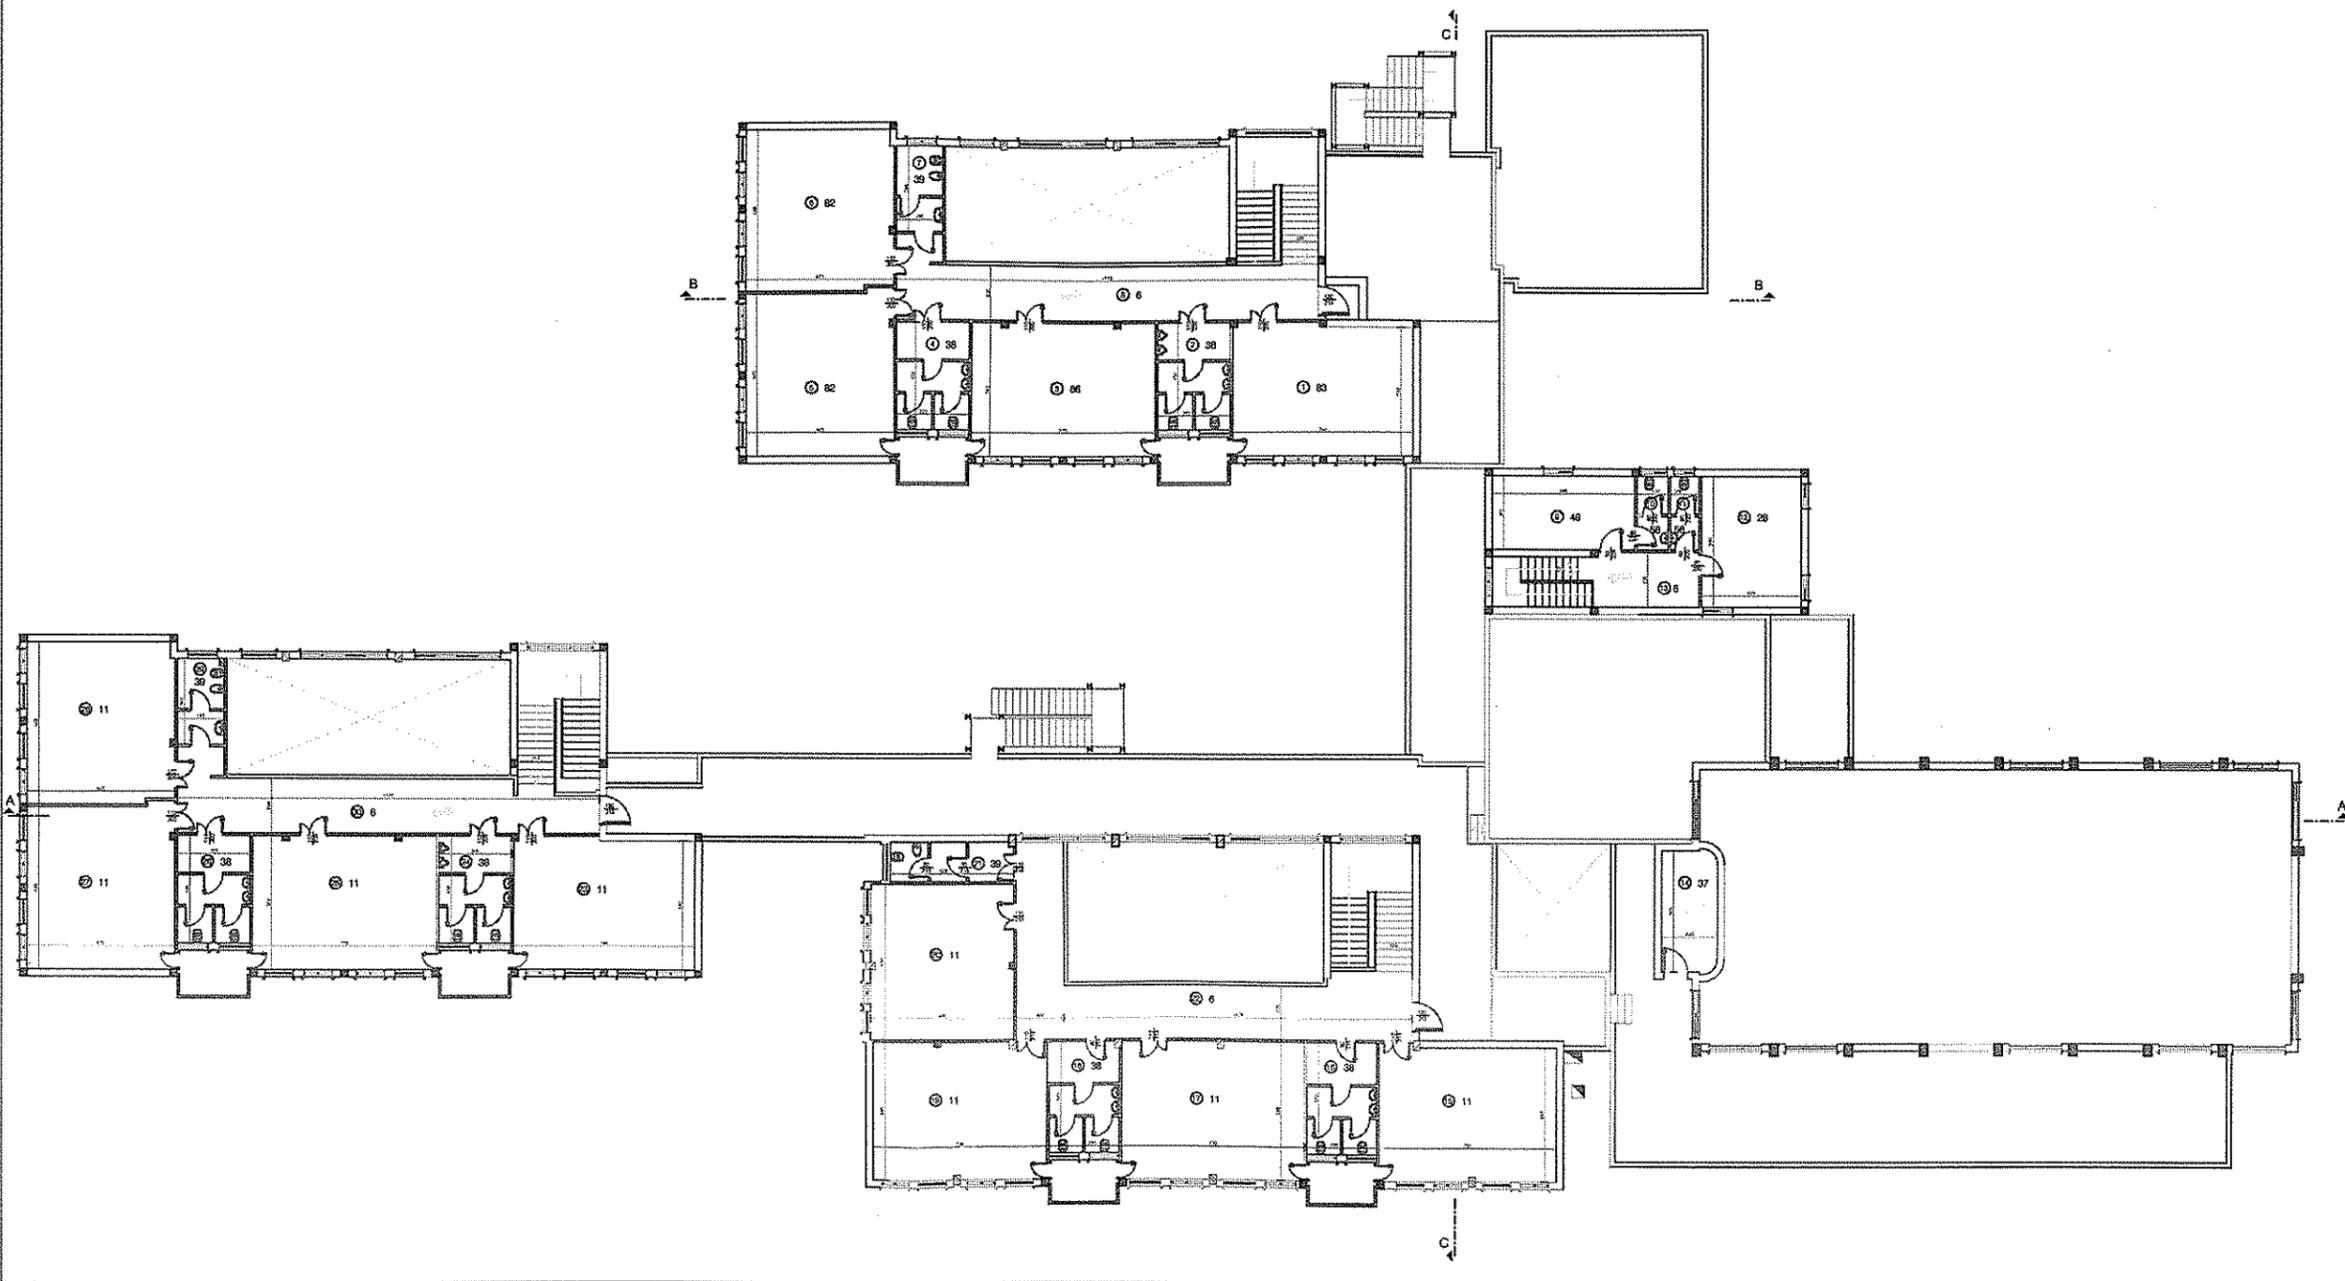

COMUNE DI MOLFETTA
SETTORE LAVORI PUBBLICI

ANAGRAFE EDILIZIA SCOLASTICA EX ART. 7 L.23/96
SCUOLA ELEMENTARE "DON COSIMO AZZOLLINI"

Oggetto
Planimetrie
(Piano primo)

Funzionario tecnico rilevatore
arch. Orazio LISBIA

Rilievo e restituzione grafica
Ing. Davide ARZIO

Tavola
2.3

Scala
1/100

Marzo 2006



IL DIRIGENTE
Settore LL.PP. "AD INTERIM"
Arch. Sabina A. LENOCI

STUDIO DI FATTIBILITA' INTERVENTO DI MANUTENZIONE STRAORDINARIA "SCUOLA ELEMENTARE COZZOLI "

1) Descrizione dell'intervento

A1)	Importo lavori di manutenzione edili e affini a misura (OG1)	143 000,00	
A2)	Importo lavori di manutenzione impianti idrico-sanitario - antincendio a misura (OS3)	12 230,00	
A3)	Importo lavori di manutenzione impianti termici e condizionamento a misura (OS28)	10 820,00	
A4)	Importo lavori di manutenzione impianti elettrici - telefonici - trasmissione dati a misura (OS30)	39 275,00	
A5)	Importo lavori di manutenzione verde e arredo urbano a misura (OS24)	18 000,00	
A6)	Importo lavori a corpo	0,00	
A7)	Importo lavori in economia (noleggi, manodopera, ecc.)	0,00	
A8)	Servizi accessori ai lavori impiantistici (prevenz. Incendi, verifiche periodiche imp. Elettriche, certificaz. Energetiche, ecc.)	15 600,00	
	<i>Sommano lavori a misura, a corpo, in economia e servizi al netto degli Oneri Sicurezza</i>	238 925,00	
	<i>Importo a base d'asta</i>		238 925,00
A9)	stima degli Oneri della sicurezza sui lavori e servizi non soggetti a ribasso	11 946,25	
			11 946,25
A)	<i>Importo totale progetto</i>		250 871,25
	<i>Somme a disposizione dell'Amministrazione comunale:</i>		
B1)	Lavori in economia, previsti in progetto ed esclusi dall'appalto, ivi compresi i rimborsi previa fattura	0,00	
B2)	Rilievi accertamenti e indagini	0,00	
B3)	Allacciamenti ai pubblici servizi	0,00	
B4)	Imprevisti a Arrotondamenti	1 617,70	
B5)	Acquisizione aree o immobili e pertinenti indennizzi	0,00	
B6)	accantonamento di cui all'art. 133 - commi 3 e 4 del codice	0,00	
B7)	Spese di cui agli art. 90 , comma 5, del D.Lvo n.163/06 e smi	0,00	
B8)	Spese di all'art. 92, comma 7-bis, del D.L.vo n.163/06 e smi	0,00	
B9)	spese tecniche relative alla progettazione, alle necessarie attività preliminari, al coordinamento della sicurezza in fase di progettazione ed esecuzione, direzione lavori, contabilità lavori, ecc.	10 751,63	
B10)	Spese di incentivo di cui all'art. 92 - comma 5 del D.L.vo n.163/06 e smi per le prestazioni professionali con personale dipendente	5 017,43	
B11)	Spese per attività tecnico amministrative connesse alla progettazione, di supporto al RUP e di verifica e validazione	1 194,63	
B12)	Eventuali spese per commissioni giudicatrici	0,00	
B13)	spese per AVCP	400,00	
B14)	spese per pubblicità e ove previsto, per opere artistiche	955,70	
B15)	spese per accertamenti di laboratorio e verifiche tecniche previste dal Capitolato Speciale d'Appalto, collaudo tecnico amministrativo, collaudo statico ed altri eventuali collaudi specialistici	0,00	
B16)	IVA al 22% sui lavori e O.S. su : A)	55 191,68	
B)	<i>Totali somme a disposizione dell'amministrazione</i>		75 128,75
C)	<i>Importo complessivo : A) + B)</i>		326 000,00

2) Attuazione dell'intervento

L'intervento sarà eseguito attraverso contratto d'appalto di esecuzione lavori

3) Valutazione dei costi

L'intervento avrà un costo stimato in € 250.871,25 oltre OO.SS. - somme a disposizione della S.A. ed oltre IVA

4) Metodo di aggiudicazione dell'Appalto

La gara avverrà mediante procedura aperta con il criterio del prezzo più basso

5) Tempi di realizzazione

Mesi DODICI dalla data di consegna lavori

Molfetta 13/03/2014

Il Dirigente settore LL.PP.


Arch. Sabina A. Lenoci




ALLEGATO 14

alla Delibera G.C. n. 66 del 13 MAR. 2014 composto da n. 02 pagine


 COMUNE DI MOLETTA SETTORE LL.PP.
1° CIRCOLO SCUOLA ELEMENTARE E MATERNA "BERLUSCONI"
Tipo ANALISI E EDILIZIA SCOLASTICA art. 2 legge 30/95
PROGETTO TECNICO E PROGETTO ESECUTIVO arch. Oreste BERNA
RILASCIATO DALLA DIREZIONE DEL LUGA dott. Carlo Maria CERRETO Funzione pubblica dott. Carlo Maria CERRETO
Foglio 1 Pianta edificio scolastico
Scala 1/200 Data Ottobre 2006

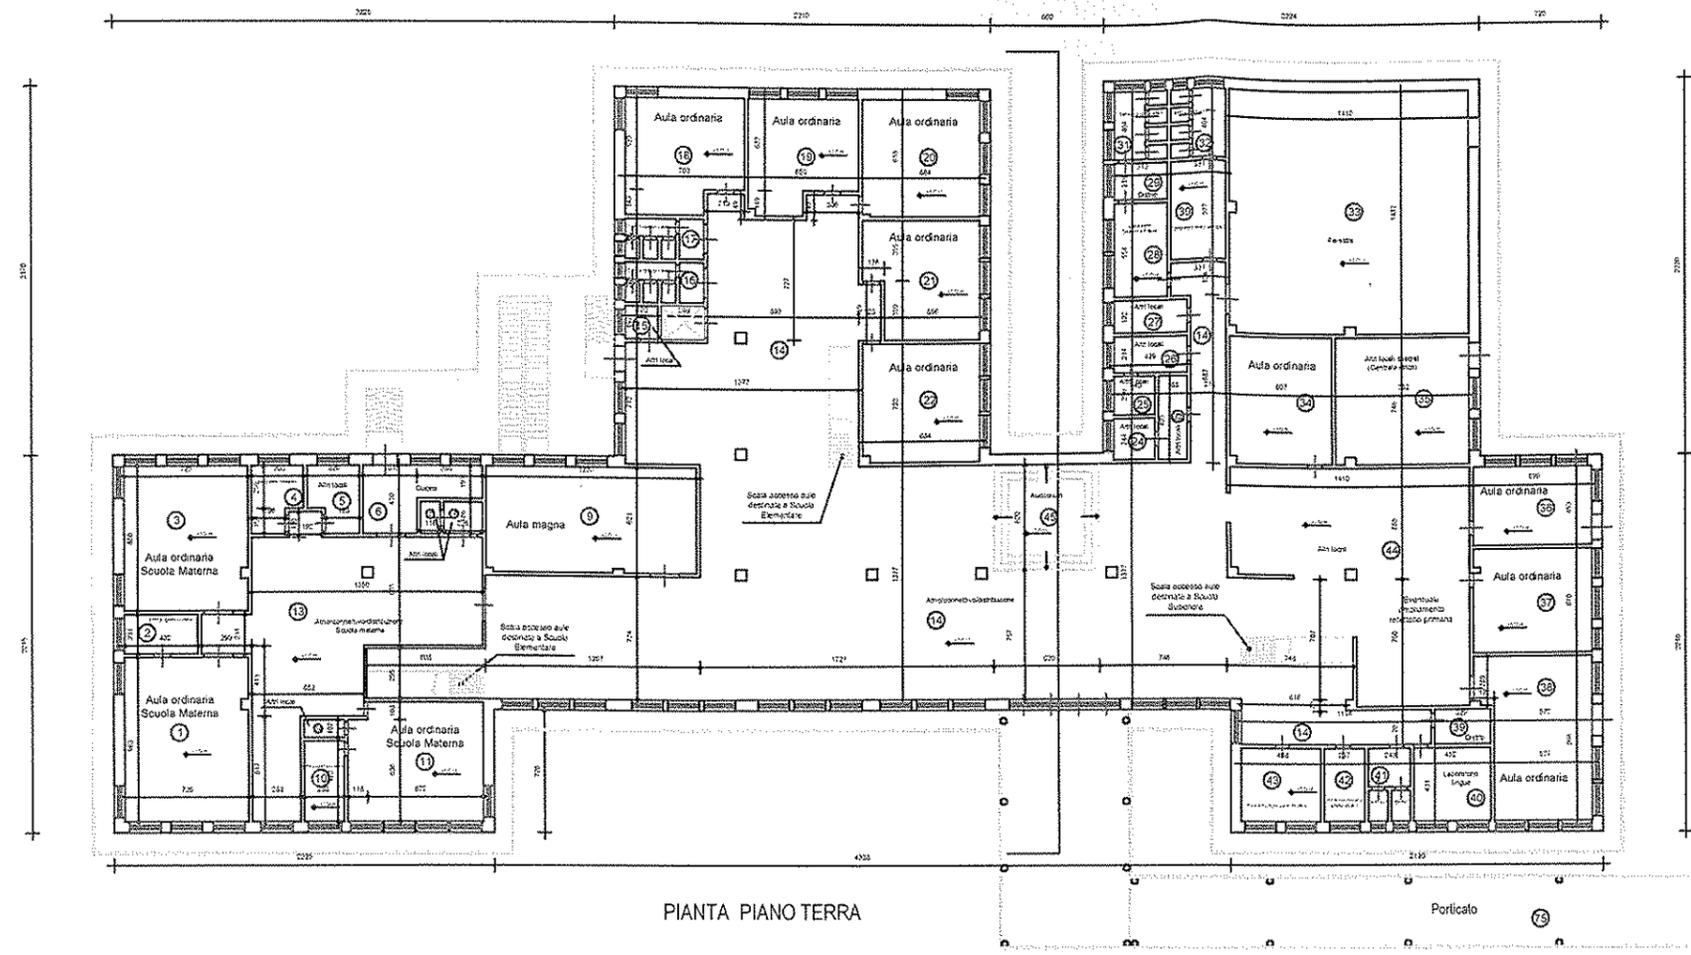


PIANTA PIANO TERRA

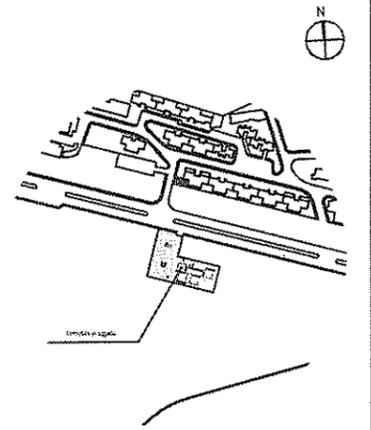

STRALCIO PLANIMETRICO -rapp. 1:1000-

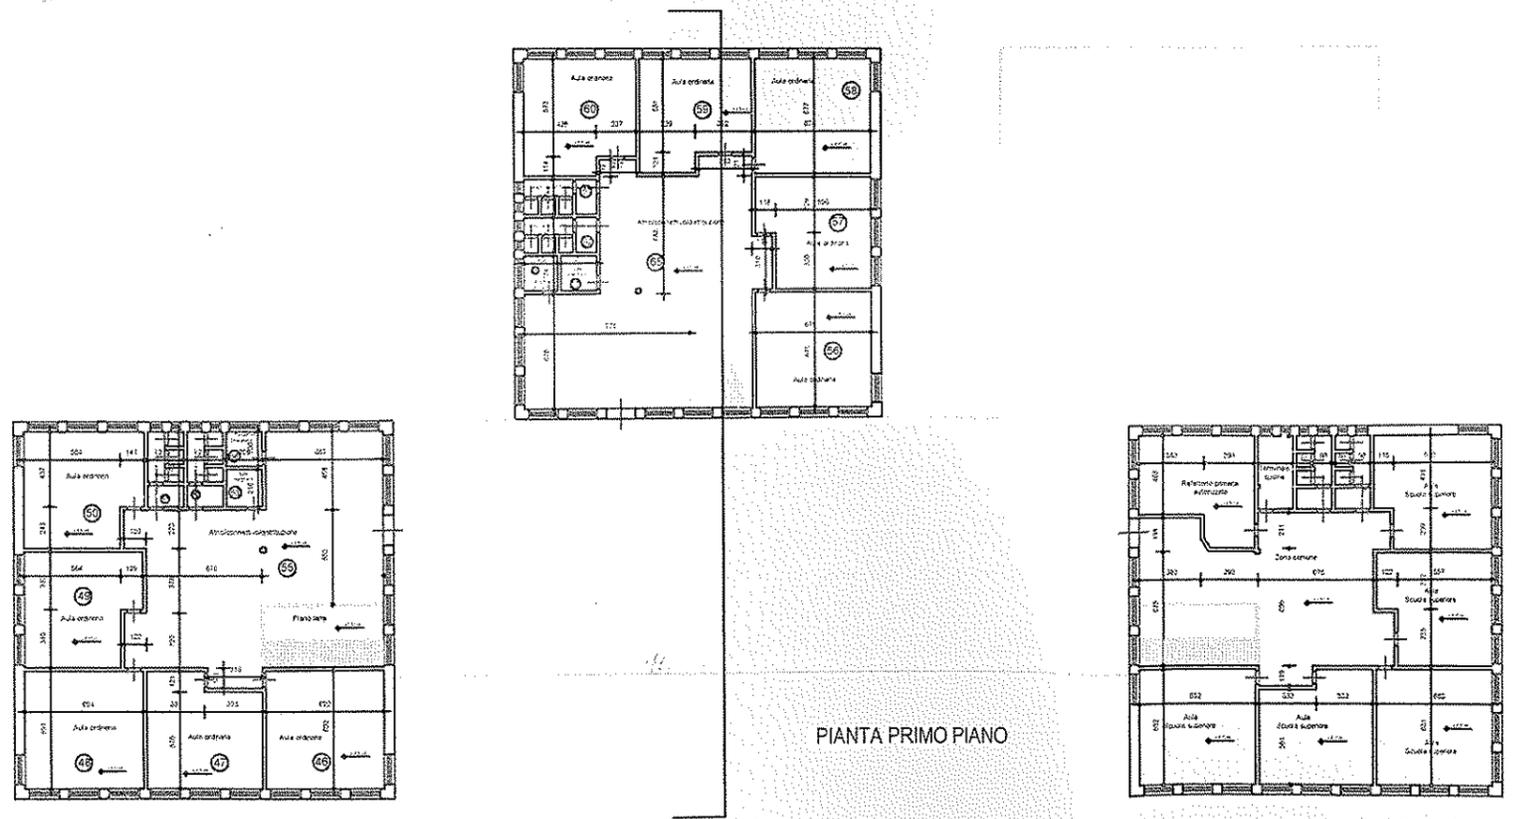


PIANTA PRIMO PIANO

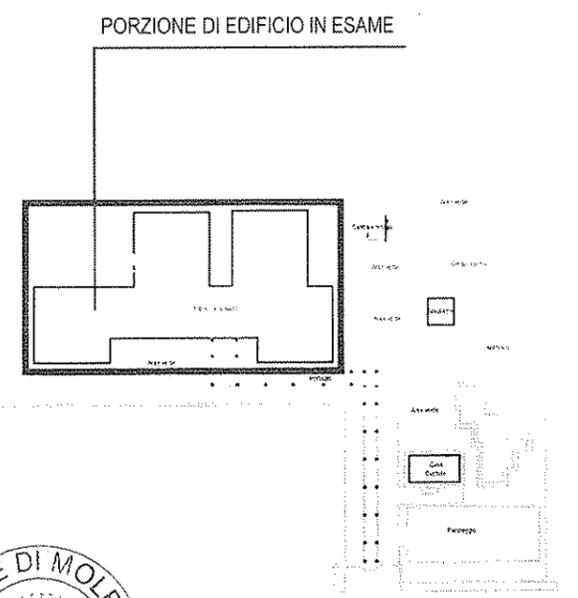


PORZIONE DI EDIFICIO IN ESAME



 IL DIRIGENTE
 Settore LL.PP. "AD INTERIM"
 Arch. Sabina A. LENOCI

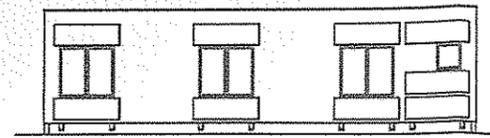


Prospetto Posteriore

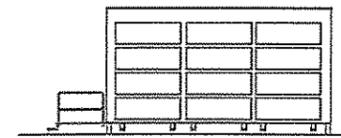


Prospetto Laterale Destro

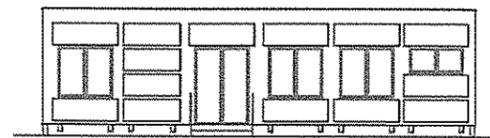


Prospetto Anteriore

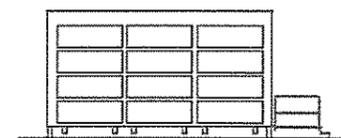

Prospetto Laterale Sinistro

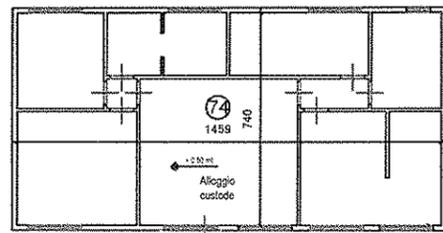


Pianta

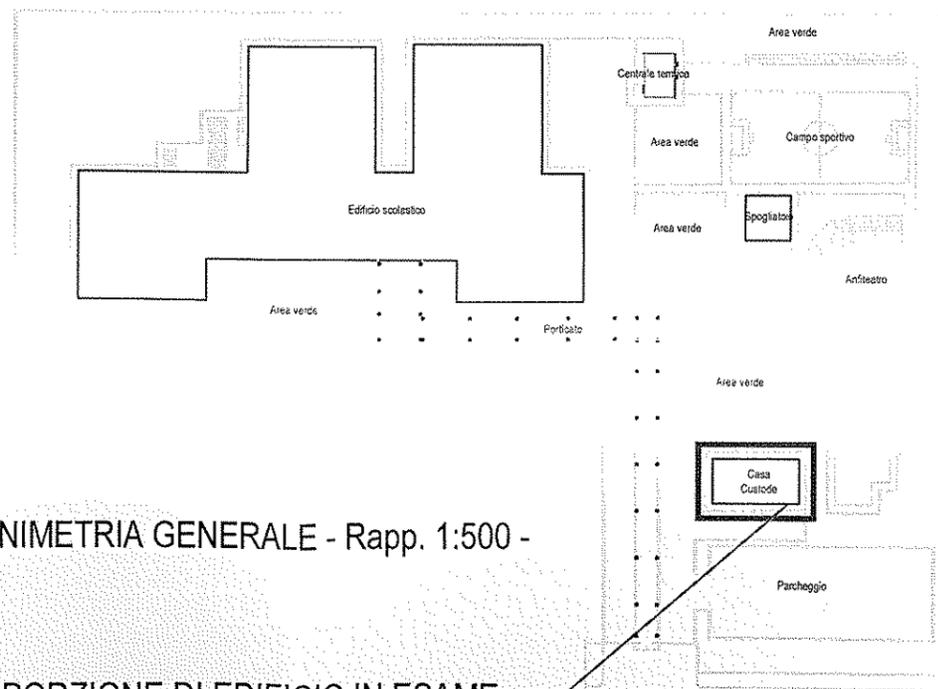

PLANIMETRIA GENERALE - Rapp. 1:500 -

PORZIONE DI EDIFICIO IN ESAME

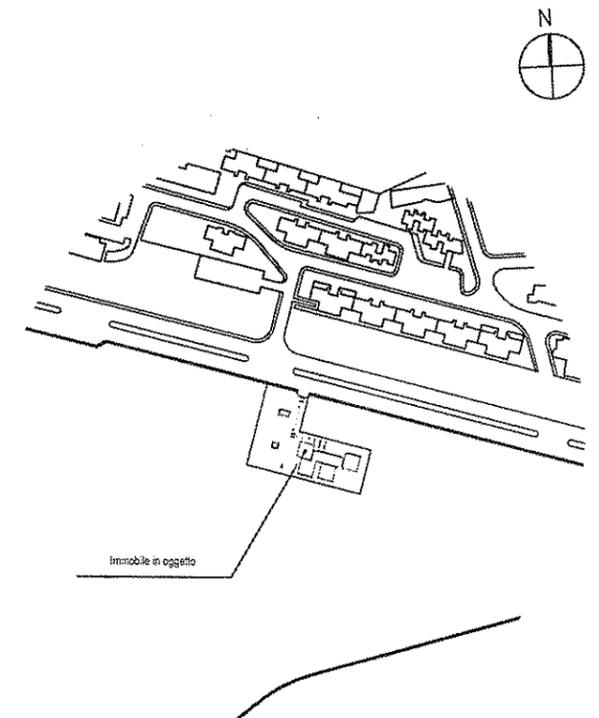

STRALCIO PLANIMETRICO -rapp. 1:1000-



IL DIRIGENTE
Settore LL.PP. "AD INTERIM"
Arch. Sabina A. LENOCI

STUDIO DI FATTIBILITA' INTERVENTO DI MANUTENZIONE STRAORDINARIA "SCUOLA ELEMENTARE R. SCARDIGNO "

1) Descrizione dell'intervento

A1)	Importo lavori di manutenzione edili e affini a misura (OG1)	93 500,00	
A2)	Importo lavori di manutenzione impianti idrico-sanitario - antincendio a misura (OS3)	19 696,00	
A3)	Importo lavori di manutenzione impianti termici e condizionamento a misura (OS28)	7 370,00	
A4)	Importo lavori di manutenzione impianti elettrici - telefonici - trasmissione dati a misura (OS30)	23 735,00	
A5)	Importo lavori di manutenzione verde e arredo urbano a misura (OS24)	30 000,00	
A6)	Importo lavori a corpo	0,00	
A7)	Importo lavori in economia (noleggi, manodopera, ecc.)	0,00	
A8)	Servizi accessori ai lavori impiantistici (prevenz. Incendi, verifiche periodiche imp. Elettriche, certificaz. Energetiche, ecc.)	15 000,00	
	<i>Sommato lavori a misura, a corpo, in economia e servizi al netto degli Oneri Sicurezza</i>	189 301,00	
	<i>Importo a base d'asta</i>		189 301,00
A9)	stima degli Oneri della sicurezza sui lavori e servizi non soggetti a ribasso	9 465,05	
			9 465,05
A)	<i>Importo totale progetto</i>		198 766,05
	<i>Somme a disposizione dell'Amministrazione comunale:</i>		
B1)	Lavori in economia, previsti in progetto ed esclusi dall'appalto, ivi compresi i rimborsi previa fattura	0,00	
B2)	Rilievi accertamenti e indagini	0,00	
B3)	Allacciamenti ai pubblici servizi	0,00	
B4)	Imprevisti a Arrotondamenti	1 121,82	
B5)	Acquisizione aree o immobili e pertinenti indennizzi	0,00	
B6)	accantonamento di cui all'art. 133 - commi 3 e 4 del codice	0,00	
B7)	Spese di cui agli art. 90 , comma 5, del D.Lvo n.163/06 e smi	0,00	
B8)	Spese di all'art. 92, comma 7-bis, del D.L.vo n.163/06 e smi	0,00	
B9)	spese tecniche relative alla progettazione, alle necessarie attività preliminari, al coordinamento della sicurezza in fase di progettazione ed esecuzione, direzione lavori, contabilità lavori, ecc.	12 304,57	
B10)	Spese di incentivo di cui all'art. 92 - comma 5 del D.L.vo n.163/06 e smi per le prestazioni professionali con personale dipendente	3 975,32	
B11)	Spese per attività tecnico amministrative connesse alla progettazione, di supporto al RUP e di verifica e validazione	946,51	
B12)	Eventuali spese per commissioni giudicatrici	0,00	
B13)	spese per AVCP	400,00	
B14)	spese per pubblicità e ove previsto, per opere artistiche	757,20	
B15)	spese per accertamenti di laboratorio e verifiche tecniche previste dal Capitolato Speciale d'Appalto, collaudo tecnico amministrativo, collaudo statico ed altri eventuali collaudi specialistici	0,00	
B16)	IVA al 22% sui lavori e O.S. su : A)	43 728,53	
B)	<i>Totali somme a disposizione dell'amministrazione</i>		63 233,95
C)	<i>Importo complessivo : A) + B)</i>		262 000,00


COMUNE DI MOLFETTA

ANAGRAFE EDILIZIA SCOLASTICA

SCUOLA E. R. SCARDIGNO

ELABORATI: PIANTE, PROSPETTO, SEZIONE
SCALA: 1:100

IL TECNICO
Ing. Lapolla Domenico

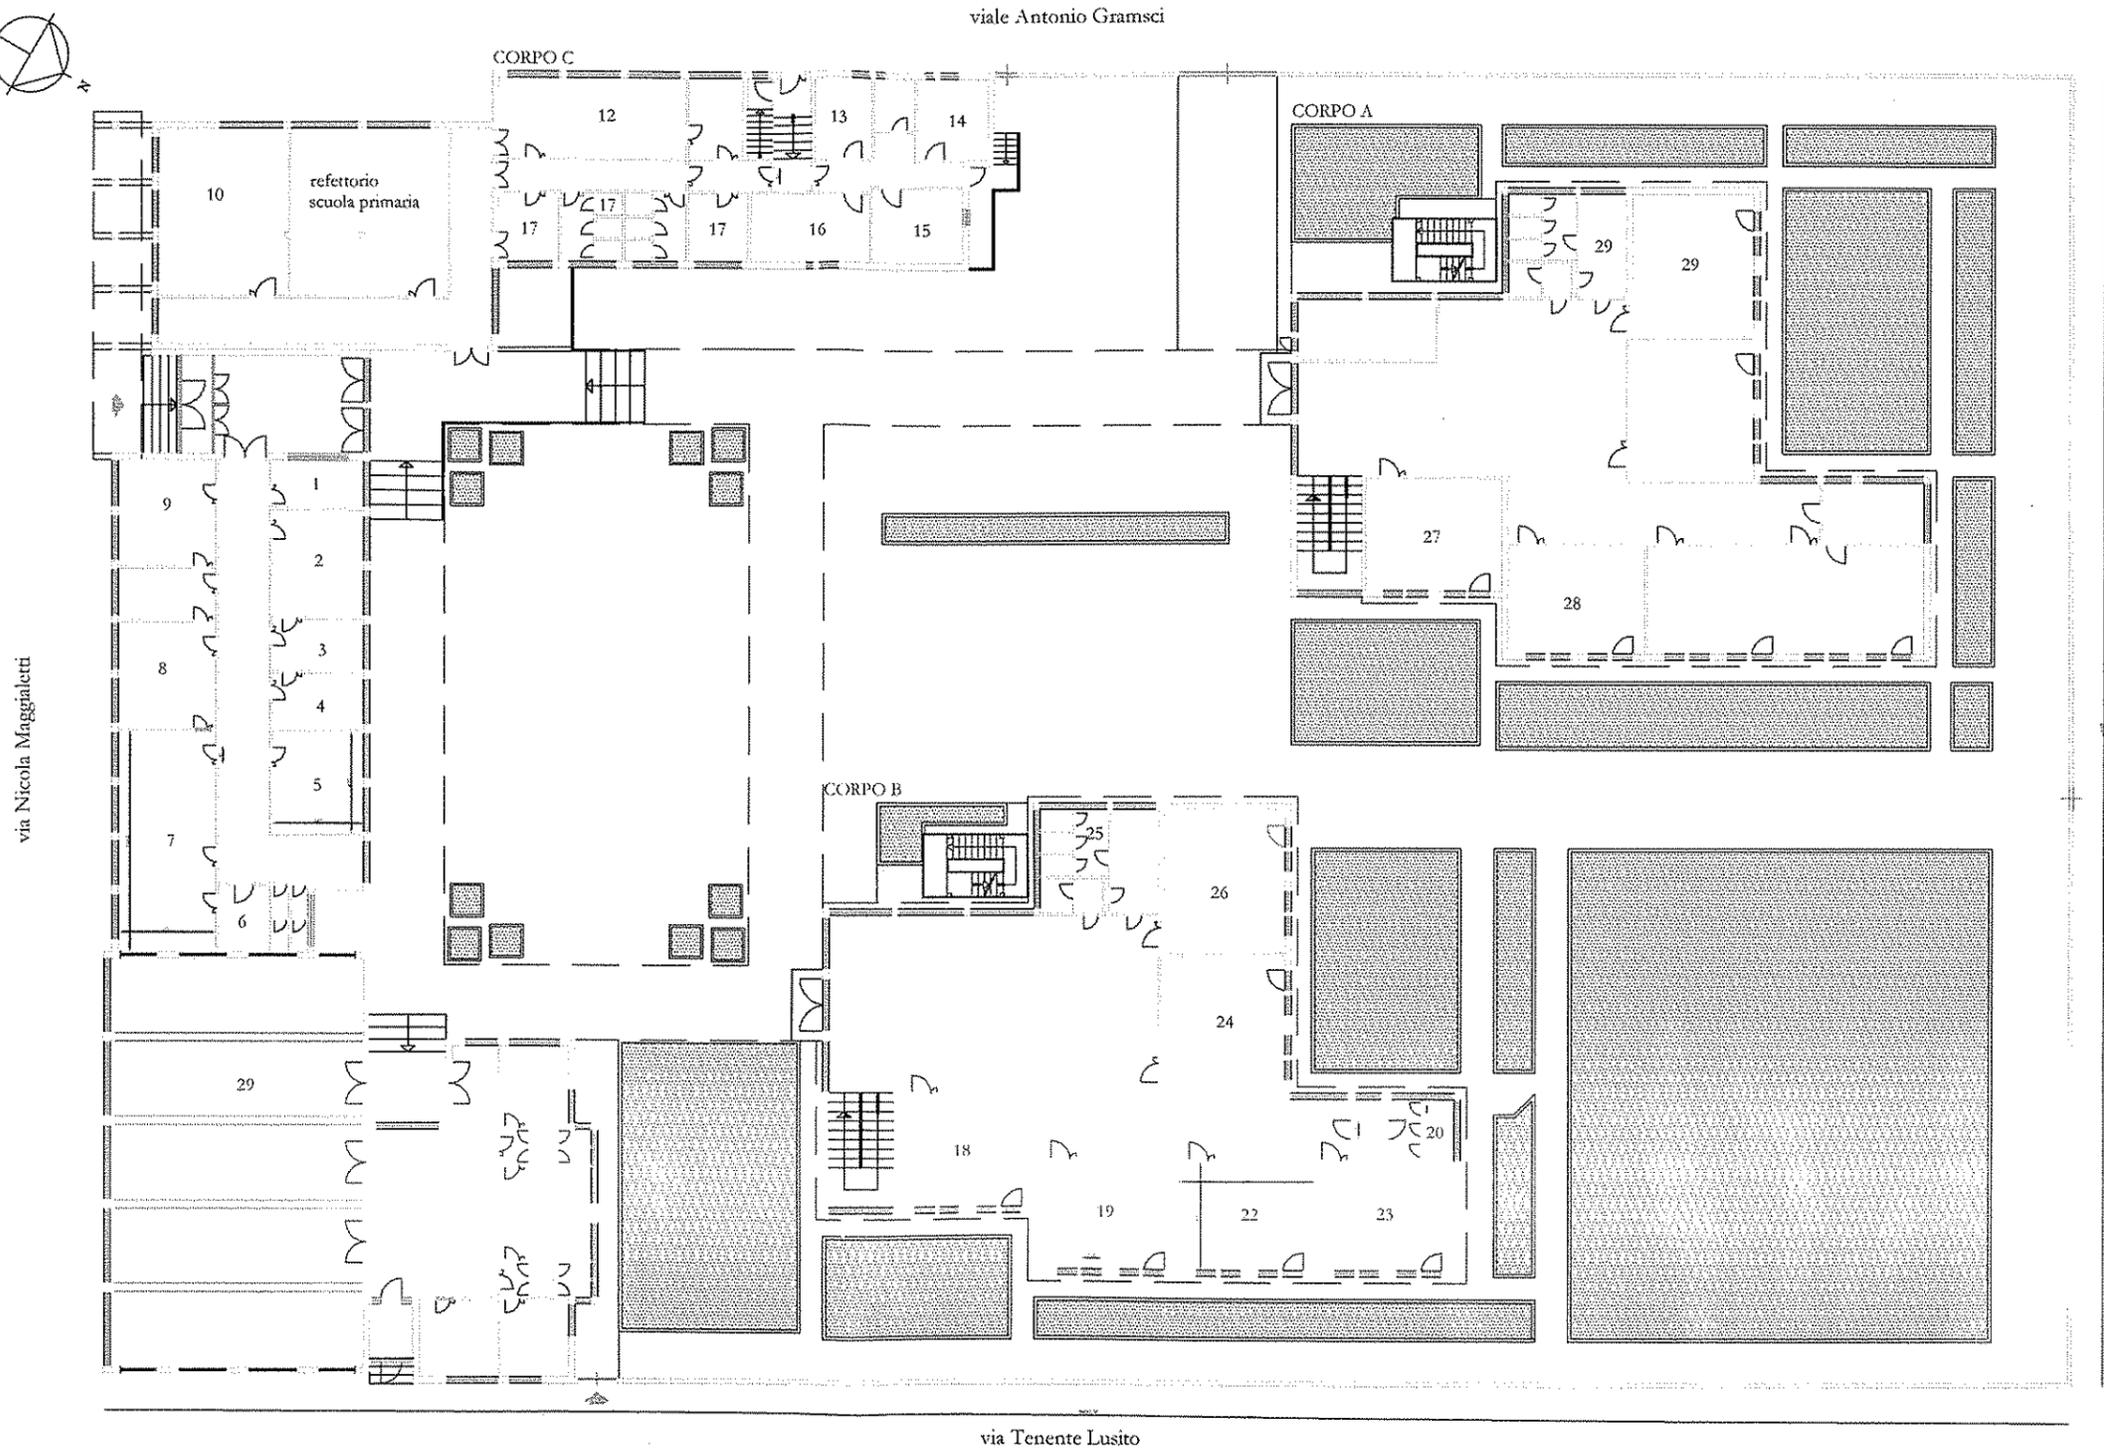

scuola materna Jean Piaget

PLANIMETRIA



IL DIRIGENTE
Settore LL. PP. "AD INTERIM"
Arch. Sabina A. LENOCI


COMUNE DI MOLFETTA

ANAGRAFE EDILIZIA SCOLASTICA


SCUOLA E. R. SCARDIGNÒ

ELABORATI MAN-TA, PROSPETTO, SEZIONE
SCALE: 1:500


IL TECNICO
Ing. Caputo Desiderio

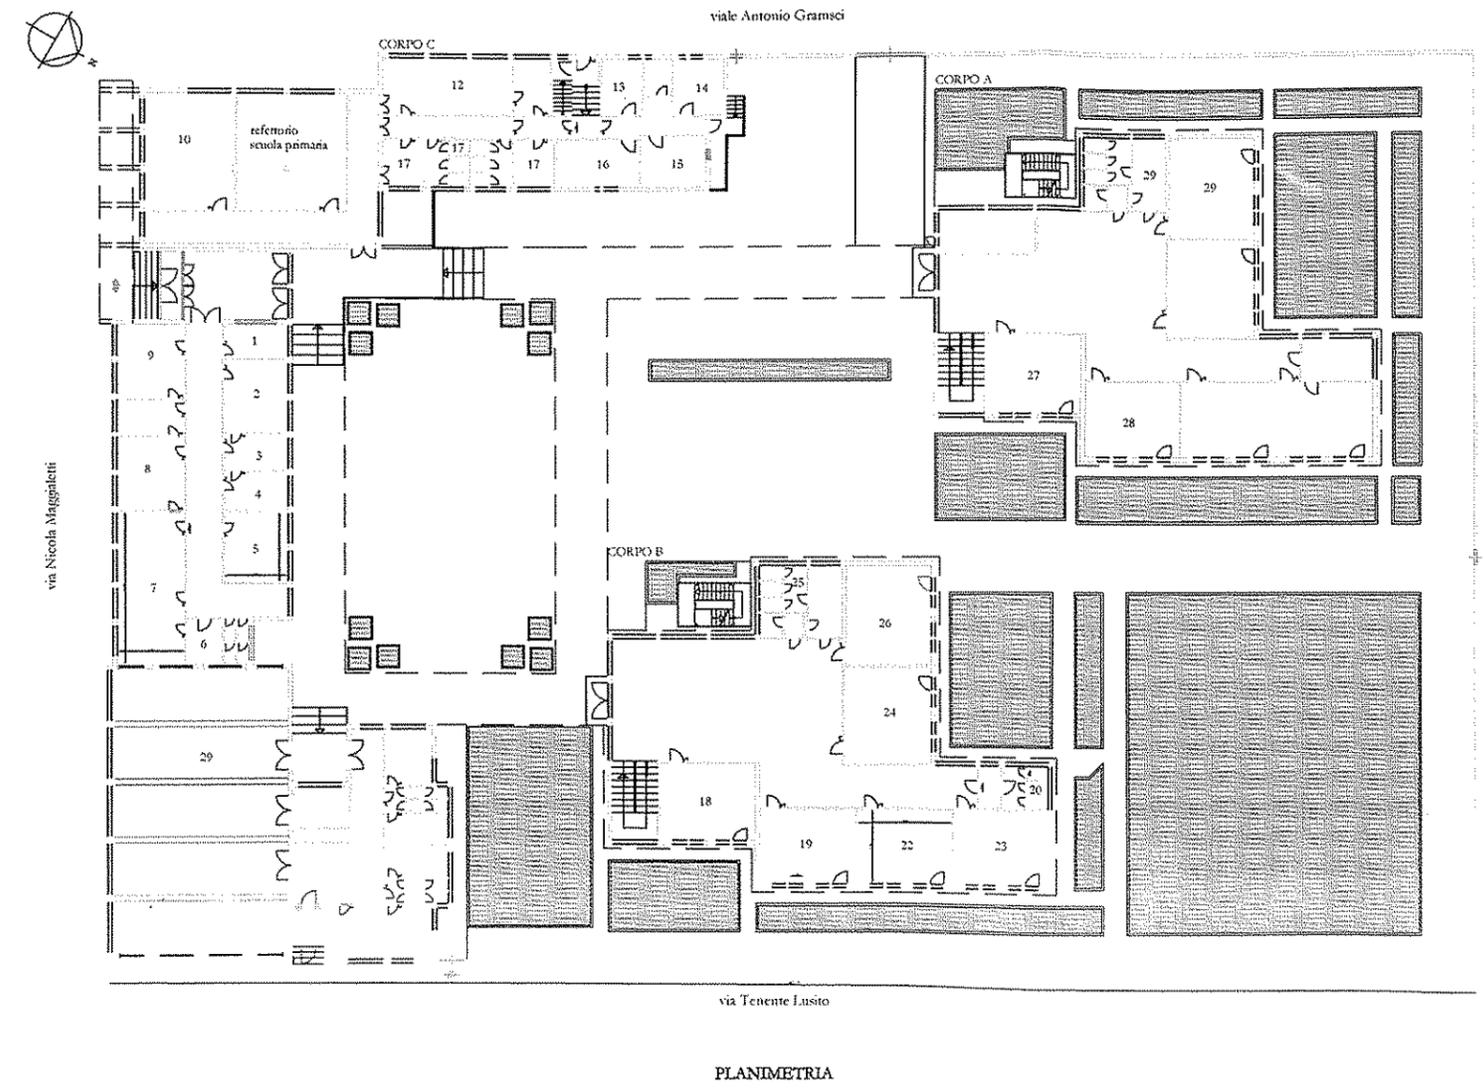

PLANIMETRIA

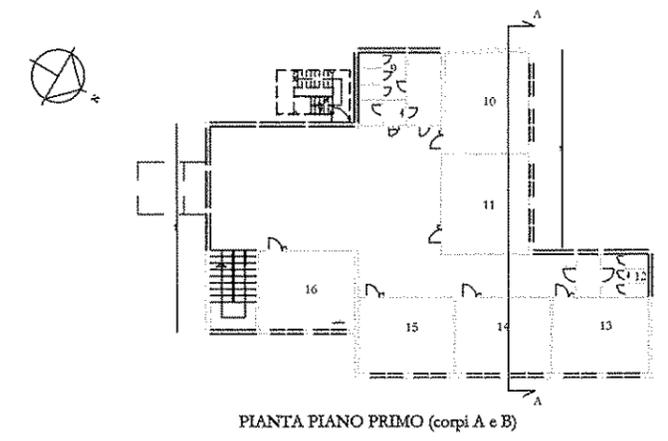

PIANTA PIANO PRIMO (corpi A e B)

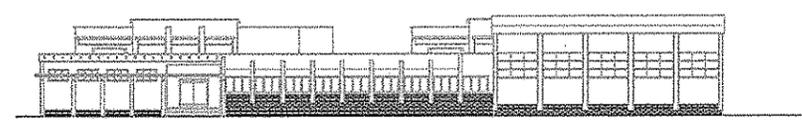

PROSPETTO LATO SUD PROSPICIENTE VIALE ANTONIO GRAMSCI

SEZIONE A-A



IL DIRIGENTE
Settore LL. PP. "AD INTERIM"
Arch. *Sibilla A. LENOCI*

STUDIO DI FATTIBILITA' INTERVENTO DI MANUTENZIONE STRAORDINARIA "SCUOLA ELEMENTARE S.G.BOSCO "

1) Descrizione dell'intervento

A1)	Importo lavori di manutenzione edili e affini a misura (OG1)	147 500,00	
A2)	Importo lavori di manutenzione impianti idrico-sanitario - antincendio a misura (OS3)	12 670,00	
A3)	Importo lavori di manutenzione impianti termici e condizionamento a misura (OS28)	9 650,00	
A4)	Importo lavori di manutenzione impianti elettrici - telefonici - trasmissione dati a misura (OS30)	47 775,00	
A5)	Importo lavori di manutenzione verde e arredo urbano a misura (OS24)	8 000,00	
A6)	Importo lavori a corpo	0,00	
A7)	Importo lavori in economia (noleggi, manodopera, ecc.)	0,00	
A8)	Servizi accessori ai lavori impiantistici (prevenz. Incendi, verifiche periodiche imp. Elettriche, certificaz. Energetiche, ecc.)	15 000,00	
	<i>Sommario lavori a misura, a corpo, in economia e servizi al netto degli Oneri Sicurezza</i>	240 595,00	
	<i>Importo a base d'asta</i>		240 595,00
A9)	stima degli Oneri della sicurezza sui lavori e servizi non soggetti a ribasso	12 029,75	
			12 029,75
A)	<i>Importo totale progetto</i>		252 624,75
	<i>Somme a disposizione dell'Amministrazione comunale:</i>		
B1)	Lavori in economia, previsti in progetto ed esclusi dall'appalto, ivi compresi i rimborsi previa fattura	0,00	
B2)	Rilievi accertamenti e indagini	0,00	
B3)	Allacciamenti ai pubblici servizi	0,00	
B4)	Imprevisti e Arrotondamenti	1 593,77	
B5)	Acquisizione aree o immobili e pertinenti indennizzi	0,00	
B6)	accantonamento di cui all'art. 133 - commi 3 e 4 del codice	0,00	
B7)	Spese di cui agli art. 90 , comma 5, del D.Lvo n.163/06 e smi	0,00	
B8)	Spese di all'art. 92, comma 7-bis, del D.L.vo n.163/06 e smi	0,00	
B9)	spese tecniche relative alla progettazione, alle necessarie attività preliminari, al coordinamento della sicurezza in fase di progettazione ed esecuzione, direzione lavori, contabilità lavori, ecc.	10 826,78	
B10)	Spese di incentivo di cui all'art. 92 - comma 5 del D.L.vo n.163/06 e smi per le prestazioni professionali con personale dipendente	5 052,50	
B11)	Spese per attività tecnico amministrative connesse alla progettazione, di supporto al RUP e di verifica e validazione	962,38	
B12)	Eventuali spese per commissioni giudicatrici	0,00	
B13)	spese per AVCP	400,00	
B14)	spese per pubblicità e ove previsto, per opere artistiche	962,38	
B15)	spese per accertamenti di laboratorio e verifiche tecniche previste dal Capitolato Speciale d'Appalto, collaudo tecnico amministrativo, collaudo statico ed altri eventuali collaudi specialistici	0,00	
B16)	IVA al 22% sui lavori e O.S. su : A)	55 577,45	
B)	<i>Totali somme a disposizione dell'amministrazione</i>		75 375,25
C)	<i>Importo complessivo : A) + B)</i>		328 000,00

2) Attuazione dell'intervento

L'intervento sarà eseguito attraverso contratto d'appalto di esecuzione lavori

3) Valutazione dei costi

L'intervento avrà un costo stimato in € 252.624,75 oltre OO.SS. - somme a disposizione della S.A. ed oltre IVA

4) Metodo di aggiudicazione dell'Appalto

La gara avverrà mediante procedura aperta con il criterio del prezzo più basso


5) Tempi di realizzazione

Mesi DODICI dalla data di consegna lavori

Molfetta 13/03/2014

Il Dirigente settore LL.PP.

Arch. Sabina A. Lenoci

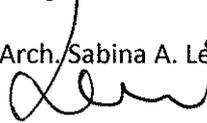

ALLEGATO 16

alla Delibera G.C. n. 66 del 13 MAR. 2014 composto da n. 02 pagine



COMUNE DI MOLFETTA
SETTORE LAVORI PUBBLICI

SCUOLA ELEMENTARE
"SAN GIOVANNI BOSCO"

ANAGRAFE EDILIZIA SCOLASTICA - ex. art. 7 Legge 23/98


Geom. Corrado de Palma

Geom. Corrado de Palma

arch. Orazio LIENA



PIANO SEMINTERRATO

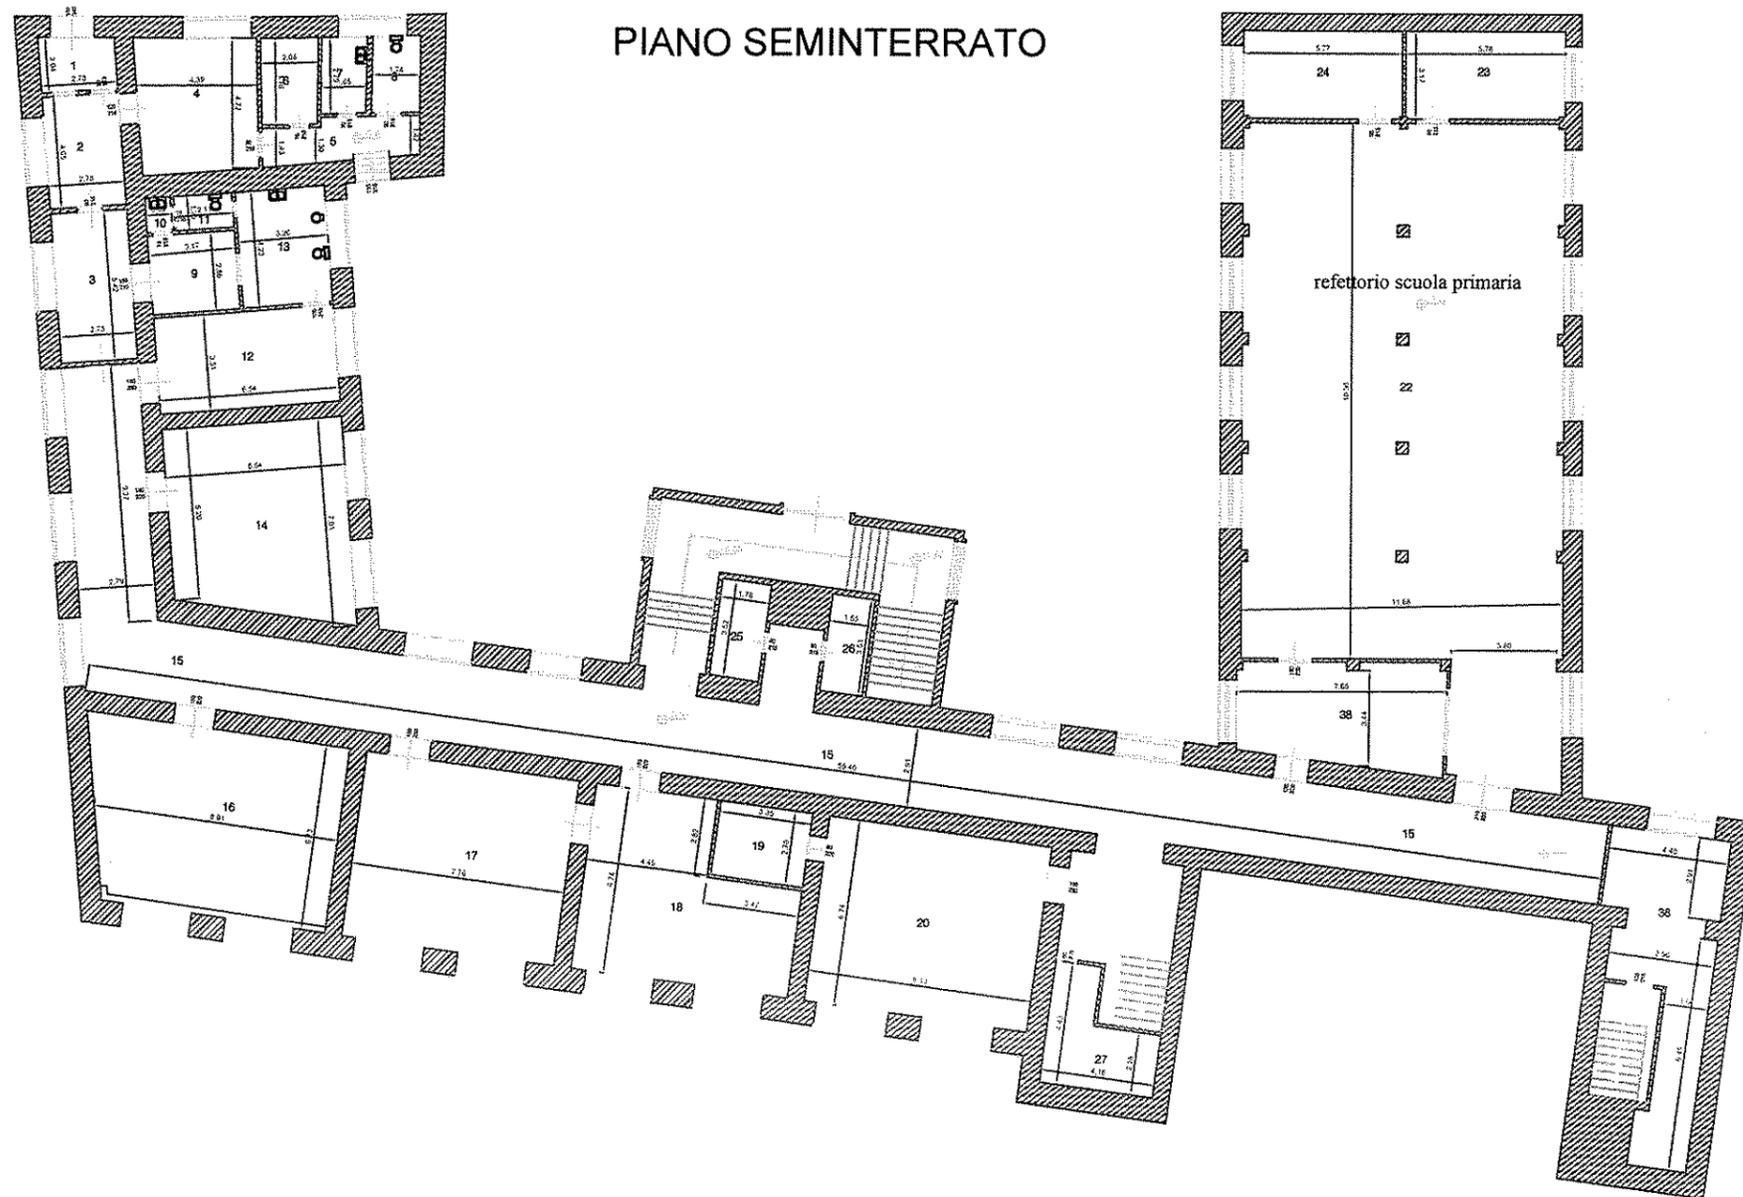

1/a

Pianta Piano Seminterrato

1/100

Marzo 2006



IL DIRIGENTE
Settore LL.PP. "AD INTERIM"
Arch. *Sabina A. LENOCI*

STUDIO DI FATTIBILITA' INTERVENTO DI MANUTENZIONE STRAORDINARIA "SCUOLA ELEMENTARE VALENTE"

1) Descrizione dell'intervento

A1)	Importo lavori di manutenzione edili e affini a misura (OG1)	229'200,00	
A2)	Importo lavori di manutenzione impianti idrico-sanitario - antincendio a misura (OS3)	11 385,00	
A3)	Importo lavori di manutenzione impianti termici e condizionamento a misura (OS28)	6 255,00	
A4)	Importo lavori di manutenzione impianti elettrici - telefonici - trasmissione dati a misura (OS30)	16 550,00	
A5)	Importo lavori di manutenzione verde e arredo urbano a misura (OS24)	5 000,00	
A6)	Importo lavori a corpo	0,00	
A7)	Importo lavori in economia (noleggi, manodopera, ecc.)	0,00	
A8)	Servizi accessori ai lavori impiantistici (prevenz. Incendi, verifiche periodiche imp. Elettriche, certificaz. Energetiche, ecc.)	15 000,00	
	<i>Sommano lavori a misura, a corpo, in economia e servizi al netto degli Oneri Sicurezza</i>	283 390,00	
	<i>Importo a base d'asta</i>		283 390,00
A9)	stima degli Oneri della sicurezza sui lavori e servizi non soggetti a ribasso	14 169,50	
			14 169,50
A)	<i>Importo totale progetto</i>		297 559,50
	<i>Somme a disposizione dell'Amministrazione comunale:</i>		
B1)	Lavori in economia, previsti in progetto ed esclusi dall'appalto, ivi compresi i rimborsi previa fattura	0,00	
B2)	Rilievi accertamenti e indagini	0,00	
B3)	Allacciamenti ai pubblici servizi	0,00	
B4)	Imprevisti a Arrotondamenti	1 489,26	
B5)	Acquisizione aree o immobili e pertinenti indennizzi	0,00	
B6)	accantonamento di cui all'art. 133 - commi 3 e 4 del codice	0,00	
B7)	Spese di cui agli art. 90 , comma 5, del D.Lvo n.163/06 e smi	0,00	
B8)	Spese di all'art. 92, comma 7-bis, del D.L.vo n.163/06 e smi	0,00	
B9)	spese tecniche relative alla progettazione, alle necessarie attività preliminari, al coordinamento della sicurezza in fase di progettazione ed esecuzione, direzione lavori, contabilità lavori, ecc.	15 586,45	
B10)	Spese di incentivo di cui all'art. 92 - comma 5 del D.L.vo n.163/06 e smi per le prestazioni professionali con personale dipendente	5 951,19	
B11)	Spese per attività tecnico amministrative connesse alla progettazione, di supporto al RUP e di verifica e validazione	1 416,95	
B12)	Eventuali spese per commissioni giudicatrici	0,00	
B13)	spese per AVCP	400,00	
B14)	spese per pubblicità e ove previsto, per opere artistiche	1 133,56	
B15)	spese per accertamenti di laboratorio e verifiche tecniche previste dal Capitolato Speciale d'Appalto, collaudo tecnico amministrativo, collaudo statico ed altri eventuali collaudi specialistici	0,00	
B16)	IVA al 22% sui lavori e O.S. su : A)	65 463,09	
B)	<i>Totali somme a disposizione dell'amministrazione</i>		91 440,50
C)	<i>Importo complessivo : A) + B)</i>		389 000,00

2) Attuazione dell'intervento

L'intervento sarà eseguito attraverso contratto d'appalto di esecuzione lavori

3) Valutazione dei costi

L'intervento avrà un costo stimato in € 297.559,50 oltre OO.SS. - somme a disposizione della S.A. ed oltre IVA

4) Metodo di aggiudicazione dell'Appalto

La gara avverrà mediante procedura aperta con il criterio del prezzo più basso


5) Tempi di realizzazione

Mesi DODICI dalla data di consegna lavori

Molfetta 13/03/2014

Il Dirigente settore LL.PP.


Arch. Sabina A. Lenoci

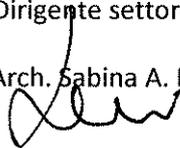


ALLEGATO 17

alla Delibera G.C. n. 66 del 13 MAR. 2014 composto da n. 02 pagine


COMUNE DI MOLETTA
 ANAGRAFE EDILIZIA SCOLASTICA
 SCUOLA E PREFABBRICATA
 BIANCHI VITA MARZOTTO SEDI B
 FOGLIO 1/10
 IL 15/03/2005
 DA [signature]

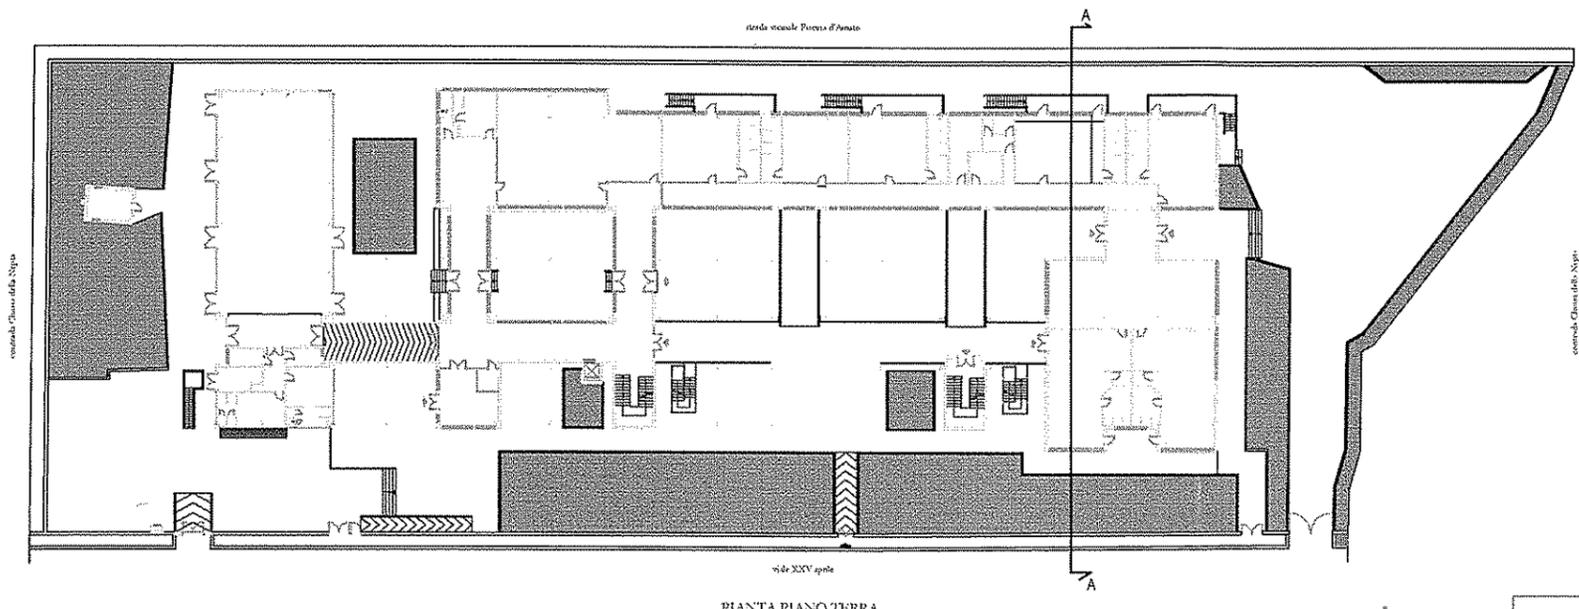

PIANTA PIANO TERRA

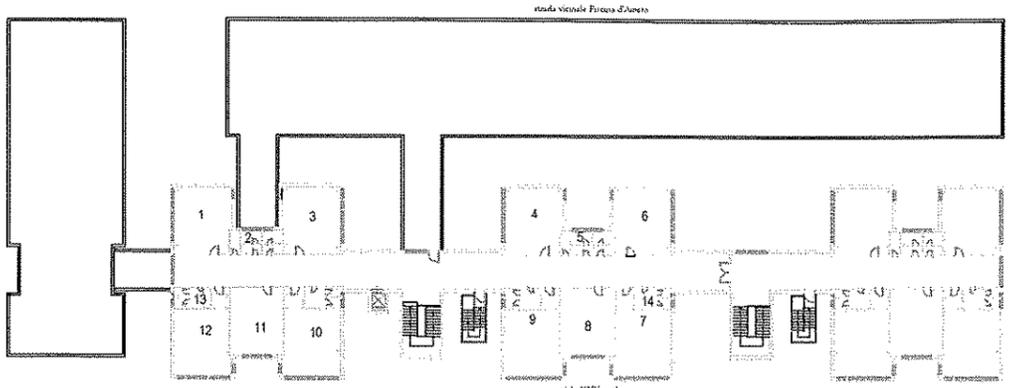

PIANTA PIANO PRIMO

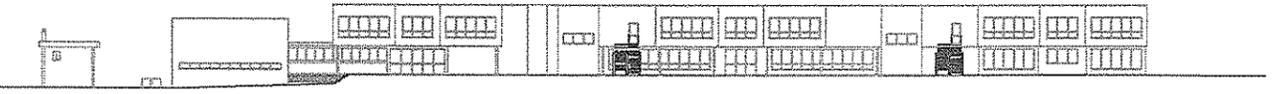

PROSPETTO LATO SUD PROSPICIENTE VIALE XXV APRILE



IL DIRIGENTE
 Settore LL.P.P. "AD INTERIM"
 Arch. Sabina A. LENOCI

[Handwritten signature]

STUDIO DI FATTIBILITA' INTERVENTO DI MANUTENZIONE STRAORDINARIA "SCUOLA ELEMENTARE ZAGAMI"

1) Descrizione dell'intervento

A1)	Importo lavori di manutenzione edili e affini a misura (OG1)	315 750,00	
A2)	Importo lavori di manutenzione impianti idrico-sanitario - antincendio a misura (OS3)	23 530,00	
A3)	Importo lavori di manutenzione impianti termici e condizionamento a misura (OS28)	25 420,00	
A4)	Importo lavori di manutenzione impianti elettrici - telefonici - trasmissione dati a misura (OS30)	49 335,00	
A5)	Importo lavori di manutenzione verde e arredo urbano a misura (OS24)	15 000,00	
A6)	Importo lavori a corpo	0,00	
A7)	Importo lavori in economia (noleggi, manodopera, ecc.)	0,00	
A8)	Servizi accessori ai lavori impiantistici (prevenz. Incendi, verifiche periodiche imp. Elettriche, certificaz. Energetiche, ecc.)	15 000,00	
	<i>Sommamo lavori a misura, a corpo, in economia e servizi al netto degli Oneri Sicurezza</i>	444 035,00	
	<i>Importo a base d'asta</i>		444 035,00
A9)	stima degli Oneri della sicurezza sui lavori e servizi non soggetti a ribasso	22 201,75	
			22 201,75
A)	<i>Importo totale progetto</i>		466 236,75
	<i>Somme a disposizione dell'Amministrazione comunale:</i>		
B1)	Lavori in economia, previsti in progetto ed esclusi dall'appalto, ivi compresi i rimborsi previa fattura	0,00	
B2)	Rilievi accertamenti e indagini	0,00	
B3)	Allacciamenti ai pubblici servizi	0,00	
B4)	Imprevisti a Arrotondamenti	1 600,47	
B5)	Acquisizione aree o immobili e pertinenti indennizzi	0,00	
B6)	accantonamento di cui all'art. 133 - commi 3 e 4 del codice	0,00	
B7)	Spese di cui agli art. 90 , comma 5, del D.Lvo n.163/06 e smi	0,00	
B8)	Spese di all'art. 92, comma 7-bis, del D.L.vo n.163/06 e smi	0,00	
B9)	spese tecniche relative alla progettazione, alle necessarie attività preliminari, al coordinamento della sicurezza in fase di progettazione ed esecuzione, direzione lavori, contabilità lavori, ecc.	20 869,65	
B10)	Spese di incentivo di cui all'art. 92 - comma 5 del D.L.vo n.163/06 e smi per le prestazioni professionali con personale dipendente	9 324,74	
B11)	Spese per attività tecnico amministrative connesse alla progettazione, di supporto al RUP e di verifica e validazione	2 220,18	
B12)	Eventuali spese per commissioni giudicatrici	0,00	
B13)	spese per AVCP	400,00	
B14)	spese per pubblicità e ove previsto, per opere artistiche	1 776,14	
B15)	spese per accertamenti di laboratorio e verifiche tecniche previste dal Capitolato Speciale d'Appalto, collaudo tecnico amministrativo, collaudo statico ed altri eventuali collaudi specialistici	0,00	
B16)	IVA al 22% sui lavori e O.S. su : A)	102 572,09	
B)	<i>Totali somme a disposizione dell'amministrazione</i>		138 763,25
C)	<i>Importo complessivo : A) + B)</i>		605 000,00

2) Attuazione dell'intervento

L'intervento sarà eseguito attraverso contratto d'appalto di esecuzione lavori

3) Valutazione dei costi

L'intervento avrà un costo stimato in € 466.236,75 oltre OO.SS. - somme a disposizione della S.A. ed oltre IVA

4) Metodo di aggiudicazione dell'Appalto

La gara avverrà mediante procedura aperta con il criterio del prezzo più basso


5) Tempi di realizzazione

Mesi QUATTORDICI dalla data di consegna lavori

Molfetta 13/03/2014

Il Dirigente settore LL.PP.

Arch. Sabina A. Lenoci

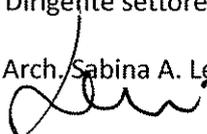

ALLEGATO 18

alla Delibera G.C. n. 66 del 13 MAR. 2014 composto da n. 02 pagine

STUDIO DI FATTIBILITA' INTERVENTO DI MANUTENZIONE STRAORDINARIA "SCUOLA MEDIA GIAQUINTO"

1) Descrizione dell'intervento

A1)	Importo lavori di manutenzione edili e affini a misura (OG1)	62'000,00	
A2)	Importo lavori di manutenzione impianti idrico-sanitario - antincendio a misura (OS3)	10 885,00	
A3)	Importo lavori di manutenzione impianti termici e condizionamento a misura (OS28)	15 620,00	
A4)	Importo lavori di manutenzione impianti elettrici - telefonici - trasmissione dati a misura (OS30)	19 965,00	
A5)	Importo lavori di manutenzione verde e arredo urbano a misura (OS24)	10 000,00	
A6)	Importo lavori a corpo	0,00	
A7)	Importo lavori in economia (noleggi, manodopera, ecc.)	0,00	
A8)	Servizi accessori ai lavori impiantistici (prevenz. Incendi, verifiche periodiche imp. Elettriche, certificaz. Energetiche, ecc.)	15 000,00	
	<i>Sommario lavori a misura, a corpo, in economia e servizi al netto degli Oneri Sicurezza</i>	133 470,00	
	<i>Importo a base d'asta</i>		133 470,00
A9)	stima degli Oneri della sicurezza sui lavori e servizi non soggetti a ribasso	6 673,50	
			6 673,50
A)	<i>Importo totale progetto</i>		140 143,50
	<i>Somme a disposizione dell'Amministrazione comunale:</i>		
B1)	Lavori in economia, previsti in progetto ed esclusi dall'appalto, ivi compresi i rimborsi previa fattura	0,00	
B2)	Rilievi accertamenti e indagini	0,00	
B3)	Allacciamenti ai pubblici servizi	0,00	
B4)	Imprevisti a Arrotondamenti	1 543,23	
B5)	Acquisizione aree o immobili e pertinenti indennizzi	0,00	
B6)	accantonamento di cui all'art. 133 - commi 3 e 4 del codice	0,00	
B7)	Spese di cui agli art. 90 , comma 5, del D.Lvo n.163/06 e smi	0,00	
B8)	Spese di all'art. 92, comma 7-bis, del D.L.vo n.163/06 e smi	0,00	
B9)	spese tecniche relative alla progettazione, alle necessarie attività preliminari, al coordinamento della sicurezza in fase di progettazione ed esecuzione, direzione lavori, contabilità lavori, ecc.	10 677,60	
B10)	Spese di incentivo di cui all'art. 92 - comma 5 del D.L.vo n.163/06 e smi per le prestazioni professionali con personale dipendente	2 802,87	
B11)	Spese per attività tecnico amministrative connesse alla progettazione, di supporto al RUP e di verifica e validazione	667,35	
B12)	Eventuali spese per commissioni giudicatrici	0,00	
B13)	spese per AVCP	800,00	
B14)	spese per pubblicità e ove previsto, per opere artistiche	533,88	
B15)	spese per accertamenti di laboratorio e verifiche tecniche previste dal Capitolato Speciale d'Appalto, collaudo tecnico amministrativo, collaudo statico ed altri eventuali collaudi specialistici	0,00	
B16)	IVA al 22% sui lavori e O.S. su : A)	30 831,57	
B)	<i>Totali somme a disposizione dell'amministrazione</i>		47 856,50
C)	<i>Importo complessivo : A) + B)</i>		188 000,00

2)Attuazione dell'intervento

L'intervento sarà eseguito attraverso contratto d'appalto di esecuzione lavori

3) Valutazione dei costi

L'intervento avrà un costo stimato in € 140.143,50 oltre OO.SS. - somme a disposizione della S.A. ed oltre IVA

4) Metodo di aggiudicazione dell'Appalto

La gara avverrà mediante procedura aperta con il criterio del prezzo più basso

5) Tempi di realizzazione

Mesi DODICI dalla data di consegna lavori

Molfetta 13/03/2014


Il Dirigente settore LL.PP.

Arch. Sabina A. Lenoci



ALLEGATO 19

alla Delibera G.C. n. 66 del 13 MAR. 2014 composto da n. 02 pagine

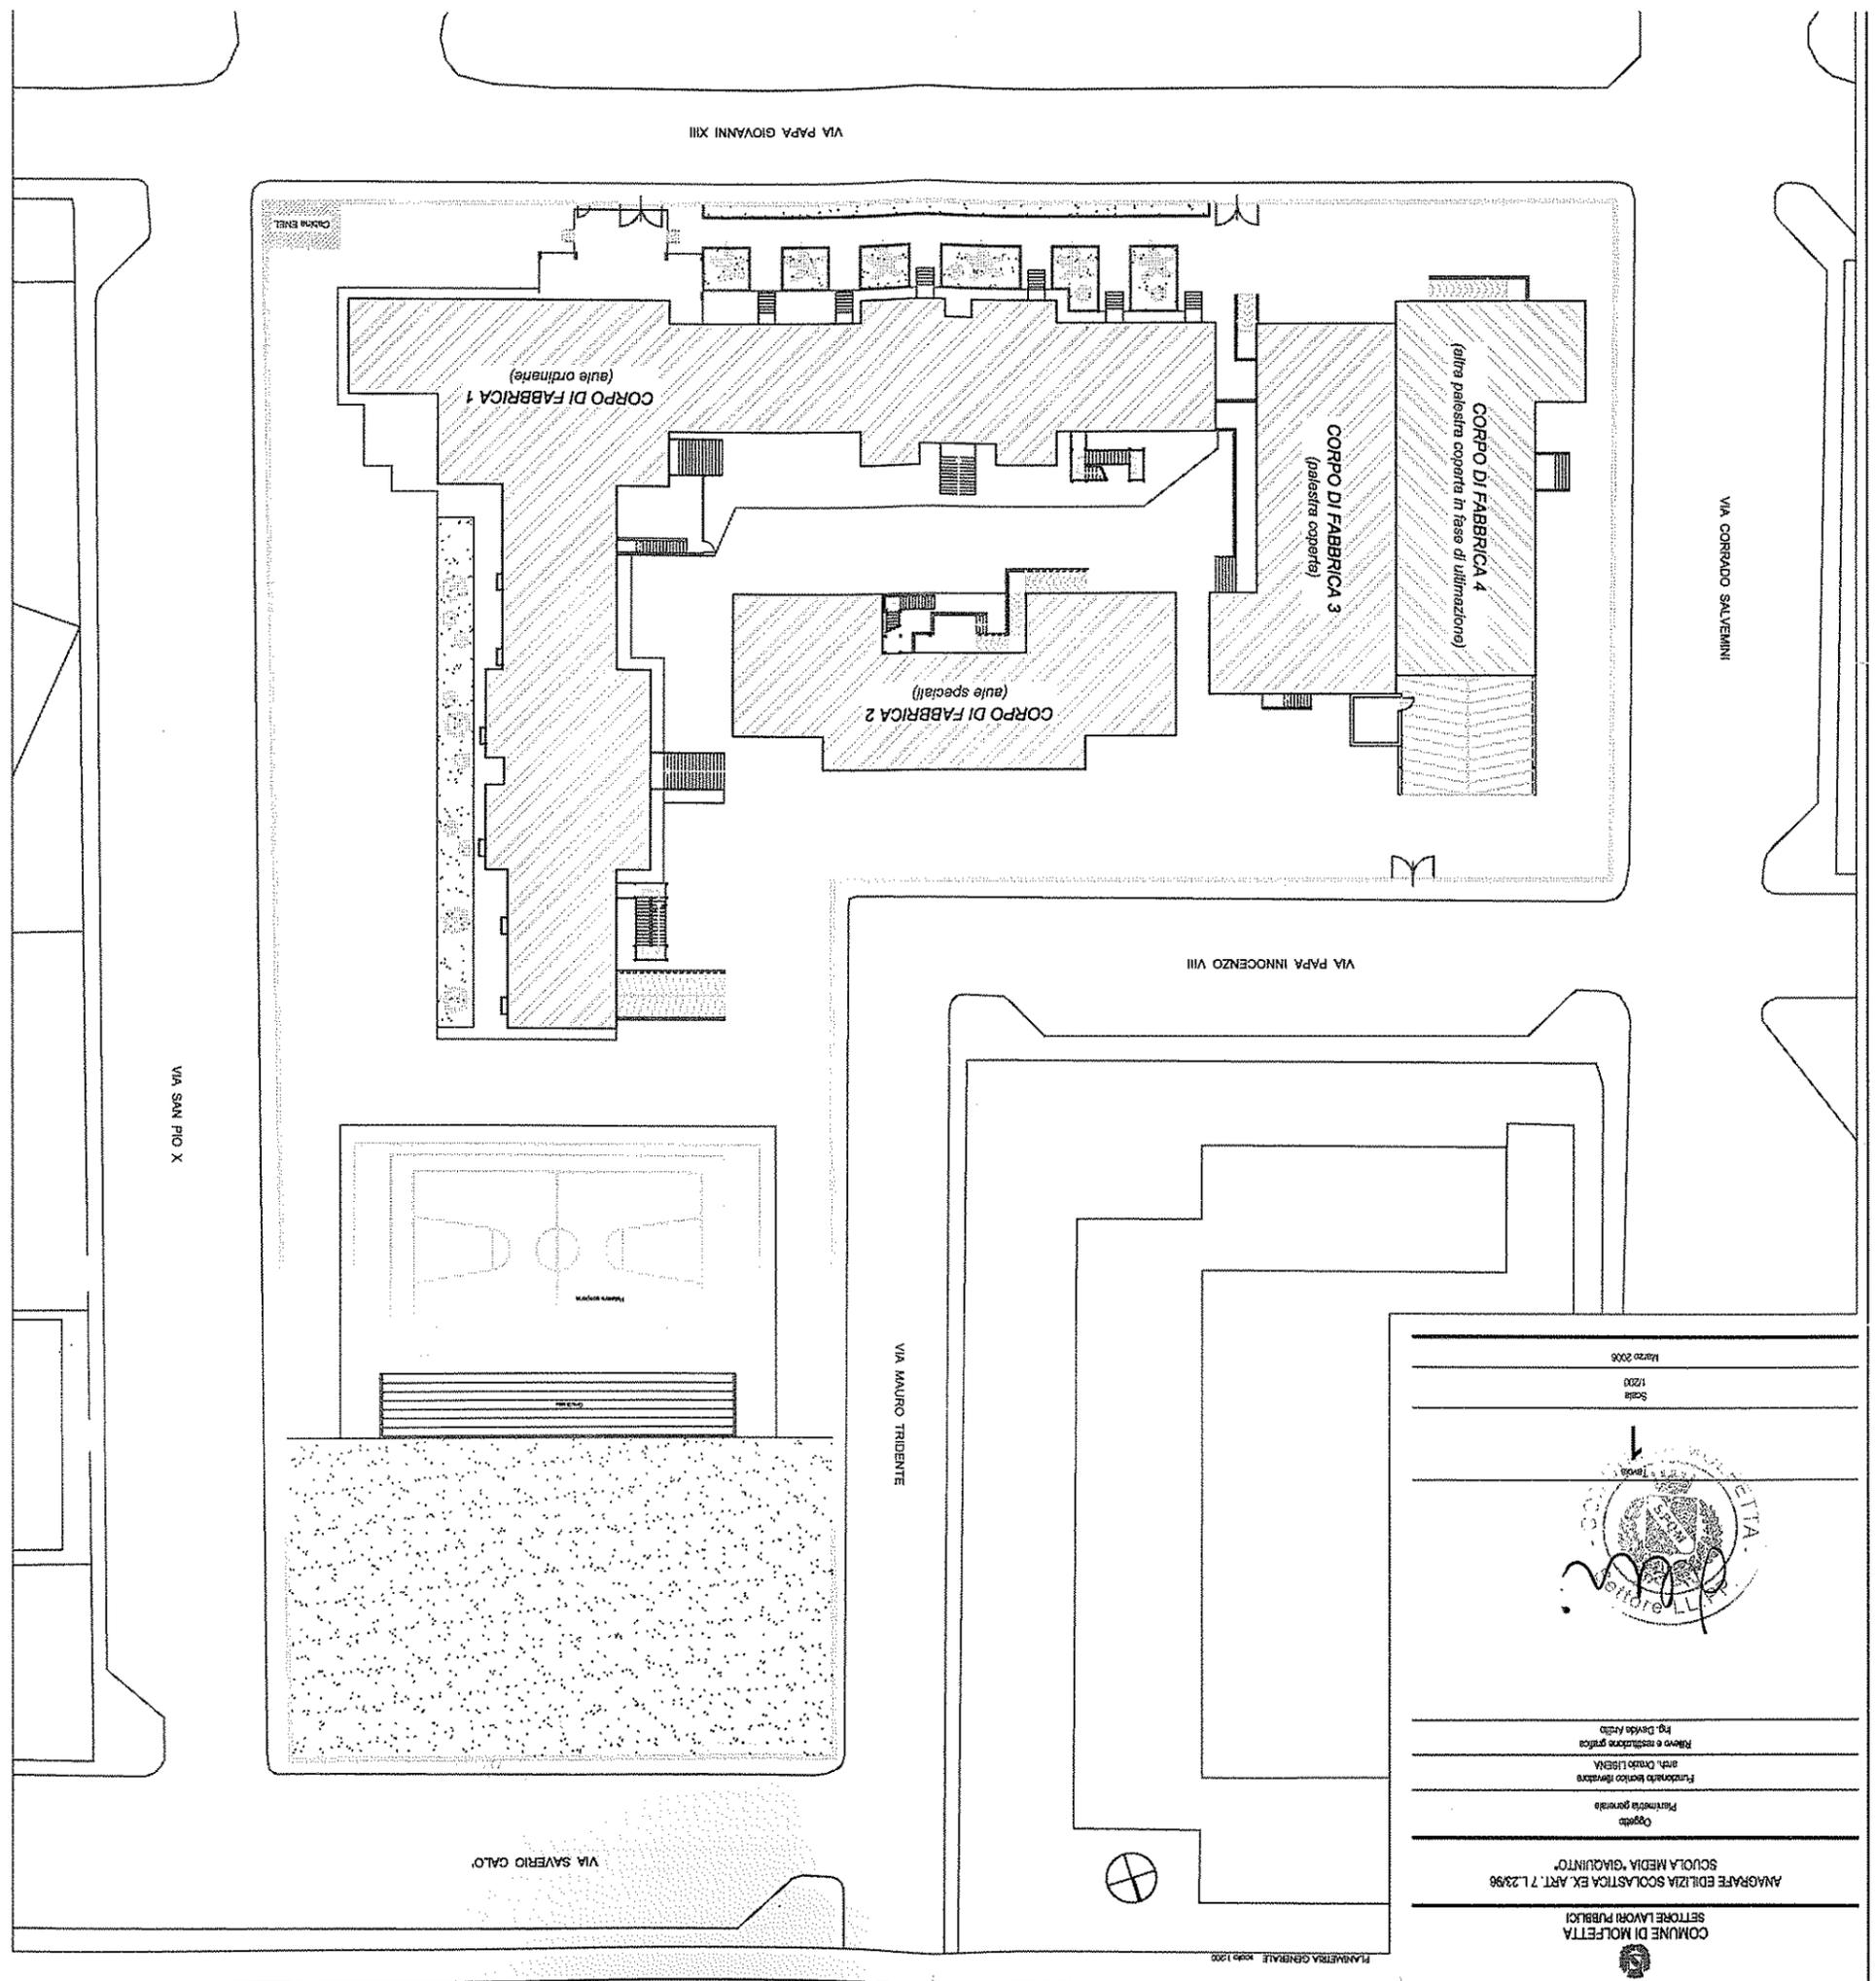

COMUNE DI MOLETTA
 SETTORE LAVORI PUBBLICI
 AMAGRAFE EDILIZIA SCOLASTICA EX ART. 7 L.23/96
 OGGETTO: FIDUCIARIA PER LA REALIZZAZIONE DELLA SCUOLA MEDIA "GIACQUINTO"
 Funzionario tecnico incaricato: ing. Claudio LIBANA
 Rilievo e assistenza grafica: ing. Davide Aulio
 Il Dirigente: *[Signature]*
 Settore L.P.P. "AD INTERIM"
[Signature] **A. TENOCI**
 Scale: 1:200
 Marzo 2006



Il Dirigente
 Settore L.P.P. "AD INTERIM"
[Signature]
A. TENOCI

STUDIO DI FATTIBILITA' INTERVENTO DI MANUTENZIONE STRAORDINARIA "SCUOLA MEDIA G. PASCOLI"

1) Descrizione dell'intervento

A1)	Importo lavori di manutenzione edili e affini a misura (OG1)	306 000,00	
A2)	Importo lavori di manutenzione impianti idrico-sanitario - antincendio a misura (OS3)	8 270,00	
A3)	Importo lavori di manutenzione impianti termici e condizionamento a misura (OS28)	1 210,00	
A4)	Importo lavori di manutenzione impianti elettrici - telefonici - trasmissione dati a misura (OS30)	28 970,00	
A5)	Importo lavori di manutenzione verde e arredo urbano a misura (OS24)	5 000,00	
A6)	Importo lavori a corpo	0,00	
A7)	Importo lavori in economia (noleggi, manodopera, ecc.)	0,00	
A8)	Servizi accessori ai lavori impiantistici (prevenz. Incendi, verifiche periodiche imp. Elettriche, certificaz. Energetiche, ecc.)	12 500,00	
	<i>Sommario lavori a misura, a corpo, in economia e servizi al netto degli Oneri Sicurezza</i>	361 950,00	
	<i>Importo a base d'asta</i>		361 950,00
A9)	stima degli Oneri della sicurezza sui lavori e servizi non soggetti a ribasso	18 097,50	
			18 097,50
A)	<i>Importo totale progetto</i>		380 047,50
	<i>Somme a disposizione dell'Amministrazione comunale:</i>		
B1)	Lavori in economia, previsti in progetto ed esclusi dall'appalto, ivi compresi i rimborsi previa fattura	0,00	
B2)	Rilievi accertamenti e indagini	0,00	
B3)	Allacciamenti ai pubblici servizi	0,00	
B4)	Imprevisti e Arrotondamenti	1 634,80	
B5)	Acquisizione aree o immobili e pertinenti indennizzi	0,00	
B6)	accantonamento di cui all'art. 133 - commi 3 e 4 del codice	0,00	
B7)	Spese di cui agli art. 90 , comma 5, del D.Lvo n.163/06 e smi	0,00	
B8)	Spese di all'art. 92, comma 7-bis, del D.L.vo n.163/06 e smi	0,00	
B9)	spese tecniche relative alla progettazione, alle necessarie attività preliminari, al coordinamento della sicurezza in fase di progettazione ed esecuzione, direzione lavori, contabilità lavori, ecc.	9 048,75	
B10)	Spese di incentivo di cui all'art. 92 - comma 5 del D.L.vo n.163/06 e smi per le prestazioni professionali con personale dipendente	7 600,95	
B11)	Spese per attività tecnico amministrative connesse alla progettazione, di supporto al RUP e di verifica e validazione	1 809,75	
B12)	Eventuali spese per commissioni giudicatrici	0,00	
B13)	spese per AVCP	800,00	
B14)	spese per pubblicità e ove previsto, per opere artistiche	1 447,80	
B15)	spese per accertamenti di laboratorio e verifiche tecniche previste dal Capitolato Speciale d'Appalto, collaudo tecnico amministrativo, collaudo statico ed altri eventuali collaudi specialistici	0,00	
B16)	IVA al 22% sui lavori e O.S. su : A)	83 610,45	
B)	<i>Totali somme a disposizione dell'amministrazione</i>		105 952,50
C)	<i>Importo complessivo : A) + B)</i>		486 000,00

2) Attuazione dell'intervento

L'intervento sarà eseguito attraverso contratto d'appalto di esecuzione lavori

3) Valutazione dei costi

L'intervento avrà un costo stimato in € 380.047,50 oltre OO.SS. - somme a disposizione della S.A. ed oltre IVA

4) Metodo di aggiudicazione dell'Appalto

La gara avverrà mediante procedura aperta con il criterio del prezzo più basso

5) Tempi di realizzazione

Mesi DODICI dalla data di consegna lavori

Molfetta 13/03/2014


Il Dirigente settore LL.PP.

Arch. Sabina A. Lenoci



ALLEGATO 20

alla Delibera G.C. n. 66 del 13 MAR. 2014 composto da n. 02 pagine

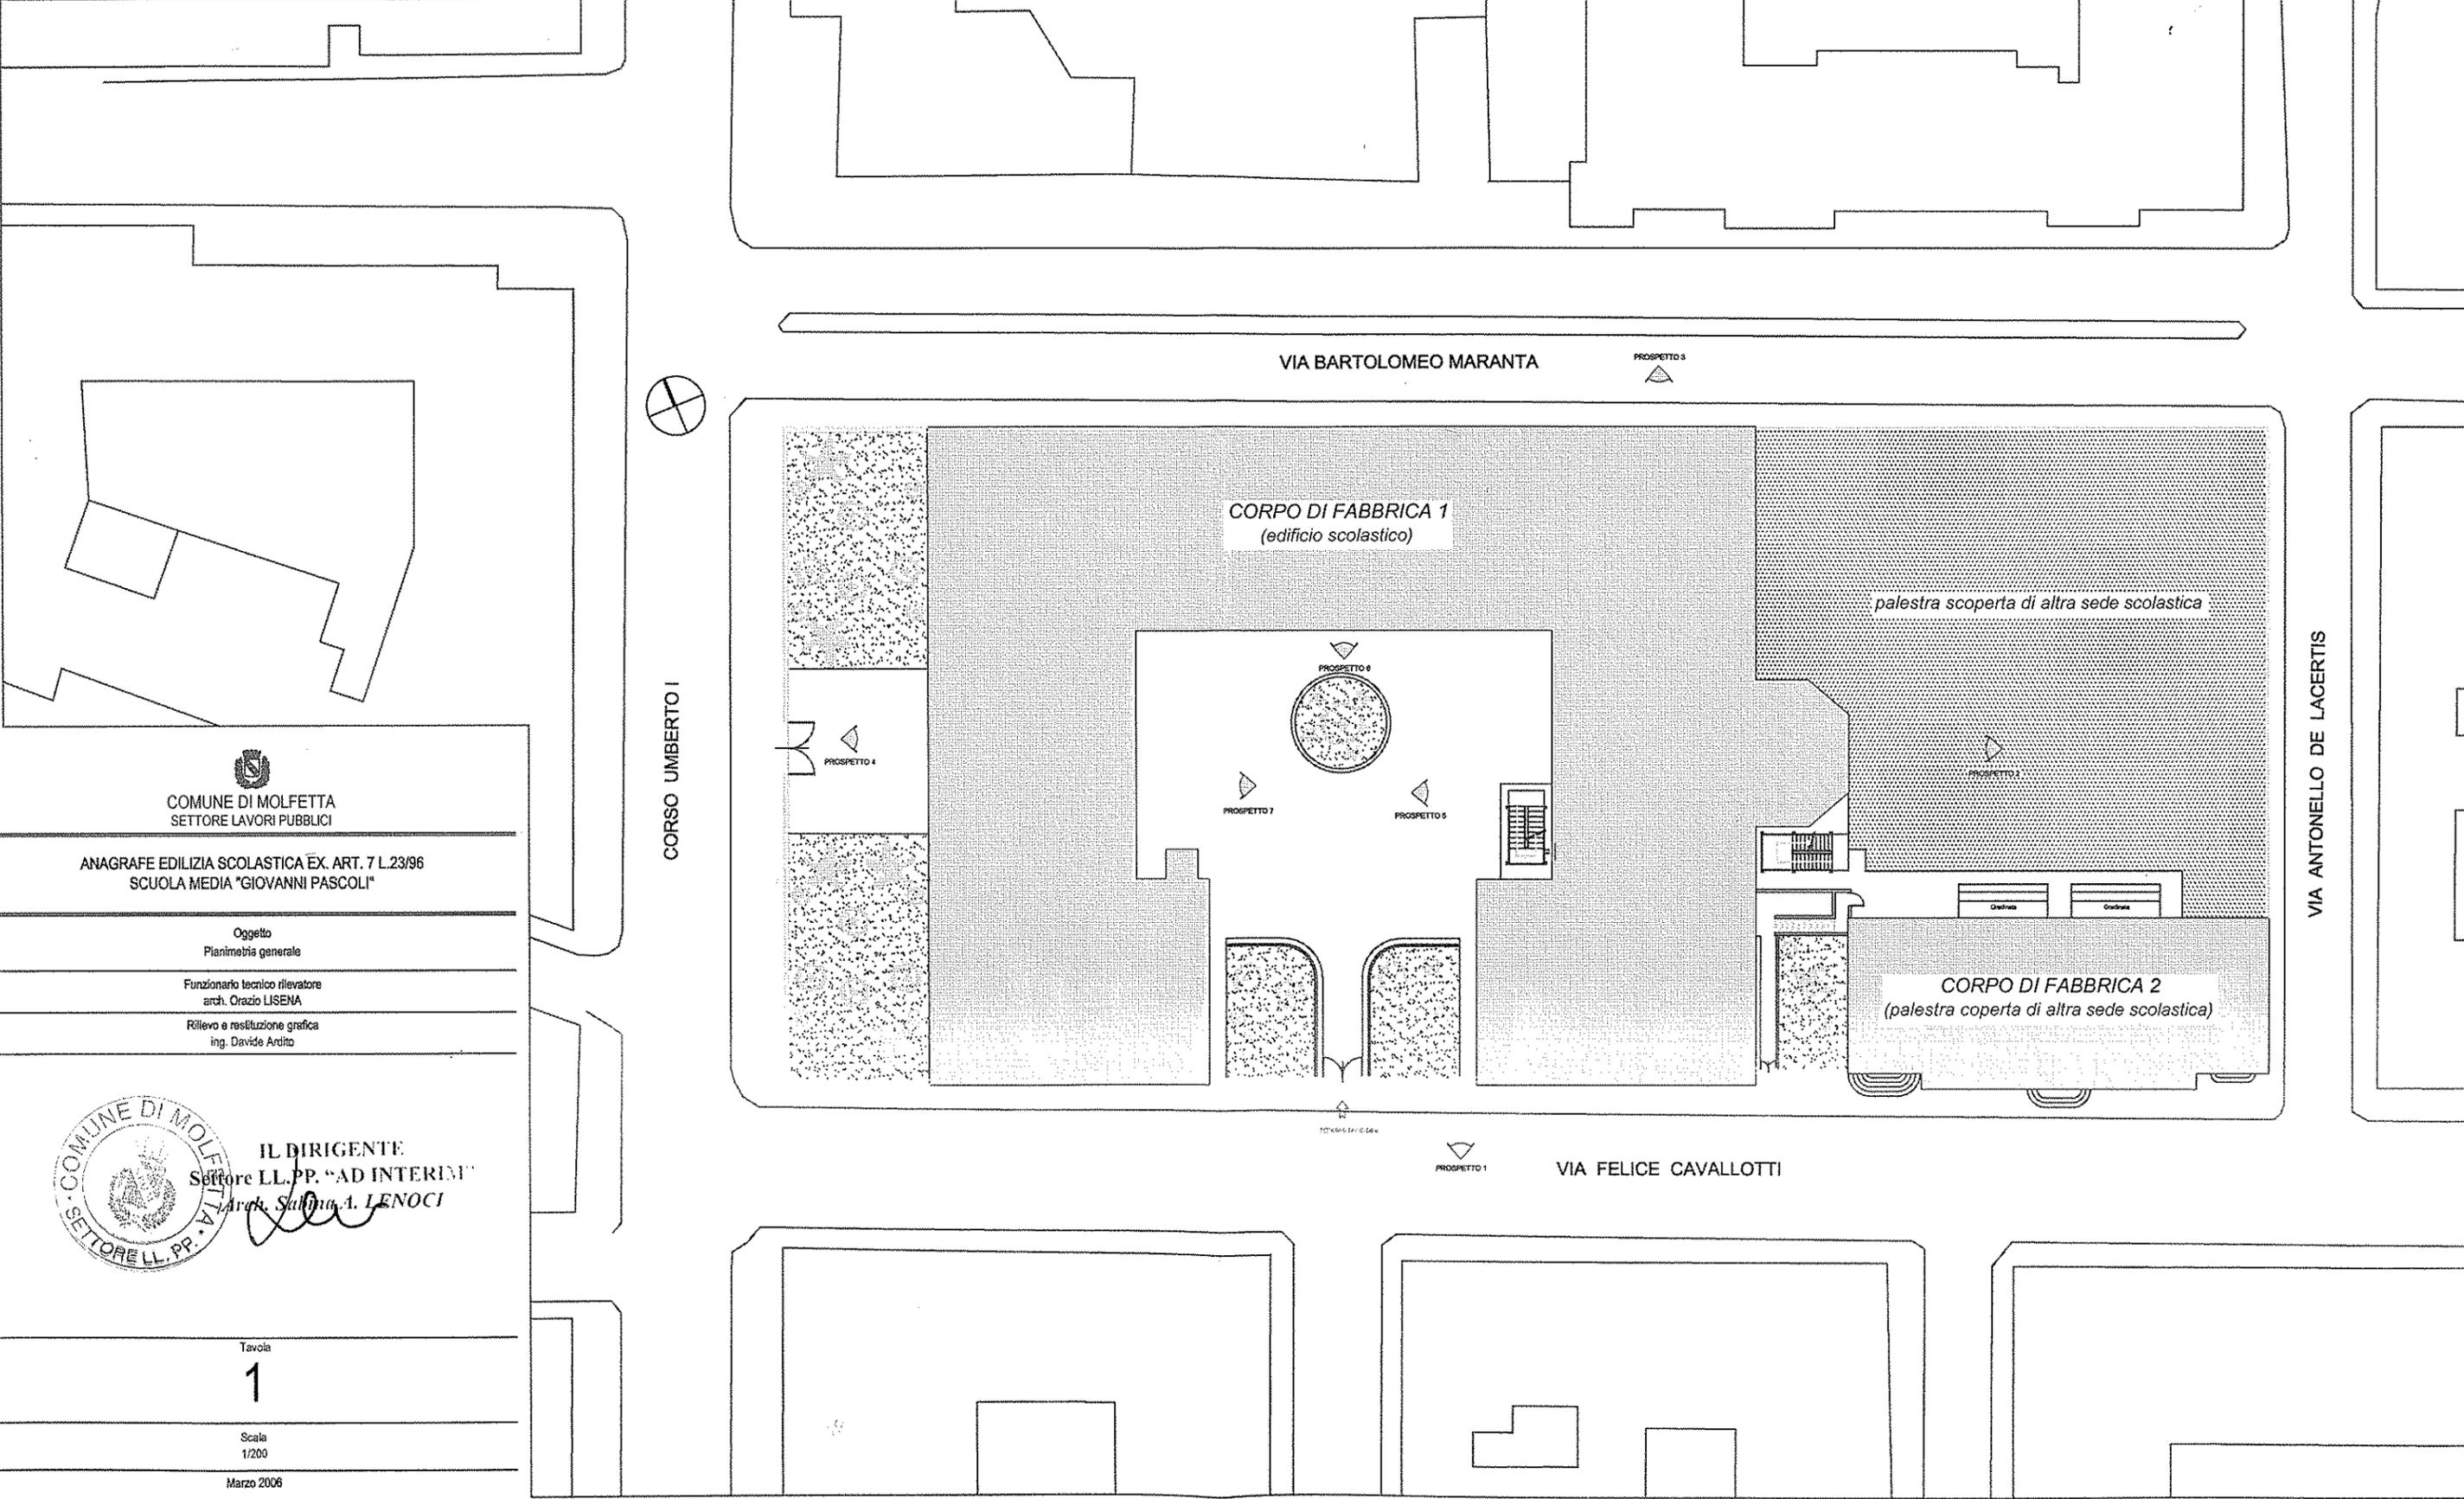

COMUNE DI MOLFETTA
SETTORE LAVORI PUBBLICI

ANAGRAFE EDILIZIA SCOLASTICA EX. ART. 7 L.23/96
SCUOLA MEDIA "GIOVANNI PASCOLI"

Oggetto
Planimetria generale

Funzionario tecnico rilevatore
arch. Orazio LISENA

Rilevo e restituzione grafica
ing. Davide Ardito



IL DIRIGENTE
Settore LL. PP. "AD INTERIM"
Arch. *Silvana A. LENOCI*

Tavola

1

Scala
1/200

Marzo 2006

STUDIO DI FATTIBILITA' INTERVENTO DI MANUTENZIONE STRAORDINARIA "SCUOLA MEDIA G.S. POLI"

1) Descrizione dell'intervento

A1)	Importo lavori di manutenzione edili e affini a misura (OG1)	184.000,00	
A2)	Importo lavori di manutenzione impianti idrico-sanitario - antincendio a misura (OS3)	10.435,00	
A3)	Importo lavori di manutenzione impianti termici e condizionamento a misura (OS28)	8.255,00	
A4)	Importo lavori di manutenzione impianti elettrici - telefonici - trasmissione dati a misura (OS30)	31.270,00	
A5)	Importo lavori di manutenzione verde e arredo urbano a misura (OS24)	12.000,00	
A6)	Importo lavori a corpo	0,00	
A7)	Importo lavori in economia (noleggi, manodopera, ecc.)	0,00	
A8)	Servizi accessori ai lavori impiantistici (prevenz. Incendi, verifiche periodiche imp. Elettriche, certificaz. Energetiche, ecc.)	15.000,00	
	<i>Sommario lavori a misura, a corpo, in economia e servizi al netto degli Oneri Sicurezza</i>	260.960,00	
	<i>Importo a base d'asta</i>		260.960,00
A9)	stima degli Oneri della sicurezza sui lavori e servizi non soggetti a ribasso	13.048,00	
			13.048,00
A)	<i>Importo totale progetto</i>		274.008,00
	<i>Somme a disposizione dell'Amministrazione comunale:</i>		
B1)	Lavori in economia, previsti in progetto ed esclusi dall'appalto, ivi compresi i rimborsi previa fattura	0,00	
B2)	Rilievi accertamenti e indagini	0,00	
B3)	Allacciamenti ai pubblici servizi	0,00	
B4)	Imprevisti e Arrotondamenti	1.031,36	
B5)	Acquisizione aree o immobili e pertinenti indennizzi	0,00	
B6)	accantonamento di cui all'art. 133 - commi 3 e 4 del codice	0,00	
B7)	Spese di cui agli art. 90 , comma 5, del D.Lvo n.163/06 e smi	0,00	
B8)	Spese di cui all'art. 92, comma 7-bis, del D.L.vo n.163/06 e smi	0,00	
B9)	spese tecniche relative alla progettazione, alle necessarie attività preliminari, al coordinamento della sicurezza in fase di progettazione ed esecuzione, direzione lavori, contabilità lavori, ecc.	18.267,20	
B10)	Spese di incentivo di cui all'art. 92 - comma 5 del D.L.vo n.163/06 e smi per le prestazioni professionali con personale dipendente	5.480,16	
B11)	Spese per attività tecnico amministrative connesse alla progettazione, di supporto al RUP e di verifica e validazione	2.087,68	
B12)	Eventuali spese per commissioni giudicatrici	0,00	
B13)	spese per AVCP	800,00	
B14)	spese per pubblicità e ove previsto, per opere artistiche	1.043,84	
B15)	spese per accertamenti di laboratorio e verifiche tecniche previste dal Capitolato Speciale d'Appalto, collaudo tecnico amministrativo, collaudo statico ed altri eventuali collaudi specialistici	0,00	
B16)	IVA al 22% sui lavori e O.S. su : A)	60.281,76	
B)	<i>Totali somme a disposizione dell'amministrazione</i>		88.992,00
C)	<i>Importo complessivo : A) + B)</i>		363.000,00

2) Attuazione dell'intervento

L'intervento sarà eseguito attraverso contratto d'appalto di esecuzione lavori

3) Valutazione dei costi

L'intervento avrà un costo stimato in € 274.008,00 oltre OO.SS. - somme a disposizione della S.A. ed oltre IVA

4) Metodo di aggiudicazione dell'Appalto

La gara avverrà mediante procedura aperta con il criterio del prezzo più basso

5) Tempi di realizzazione

Mesi DICOTTO dalla data di consegna lavori

Molfetta 13/03/2014

Il Dirigente settore LL.PP.

Arch. Sabina A. Lenoci



ALLEGATO 21

alla Delibera G.C. n. 66 del 13 MAR. 2014 composto da n. 02 pagine


LEGENDA	
TABELLA 1 - TIPI DI LOCALI	
1. Atrio	17. Corridoio
2. Atrio grande	18. Sala
3. Atrio medio	19. Sala di lettura
4. Atrio piccolo	20. Sala per attività non scolastiche
5. Aula	21. Sala di lavoro
6. Aula con attività didattica	22. Sala di incontro
7. Aula magna	23. Sala di studio
8. Aula per attività extra-scolastiche	24. Sala di lavoro
9. Aula per attività extra-scolastiche	25. Sala di incontro
10. Aula per attività extra-scolastiche	26. Sala di studio
11. Aula per attività extra-scolastiche	27. Sala di lavoro
12. Aula per attività extra-scolastiche	28. Sala di incontro
13. Aula per attività extra-scolastiche	29. Sala di studio
14. Aula per attività extra-scolastiche	30. Sala di lavoro
15. Aula per attività extra-scolastiche	31. Sala di incontro
16. Aula per attività extra-scolastiche	32. Sala di studio
17. Aula per attività extra-scolastiche	33. Sala di lavoro
18. Aula per attività extra-scolastiche	34. Sala di incontro
19. Aula per attività extra-scolastiche	35. Sala di studio
20. Aula per attività extra-scolastiche	36. Sala di lavoro
21. Aula per attività extra-scolastiche	37. Sala di incontro
22. Aula per attività extra-scolastiche	38. Sala di studio
23. Aula per attività extra-scolastiche	39. Sala di lavoro
24. Aula per attività extra-scolastiche	40. Sala di incontro
25. Aula per attività extra-scolastiche	41. Sala di studio
82. Aula per attività extra-scolastiche	98. Sala di studio
83. Aula per attività extra-scolastiche	99. Sala di lavoro
84. Aula per attività extra-scolastiche	100. Sala di incontro

TABELLA 2 - PALETTE COLORE PER MATERIALI	
1. Muro	11. Muro
2. Muro	12. Muro
3. Muro	13. Muro
90. Muro	100. Muro


TABELLA 3 - TIPI DI LAVORAZIONE DECORAZIONE A MUR	
1. Muro	11. Muro
2. Muro	12. Muro
3. Muro	13. Muro
90. Muro	100. Muro

PLANIMETRIE scala 1:100

Planimetria piano seminterrato

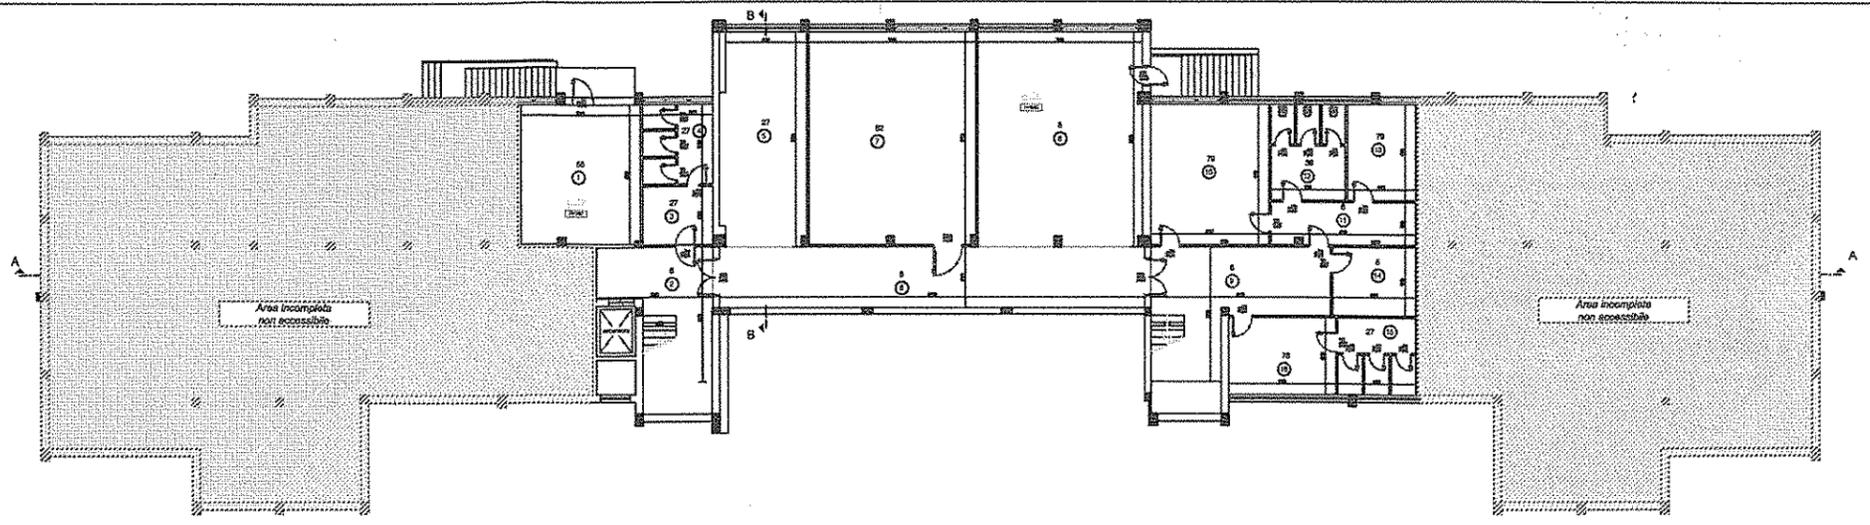

Planimetria piano primo

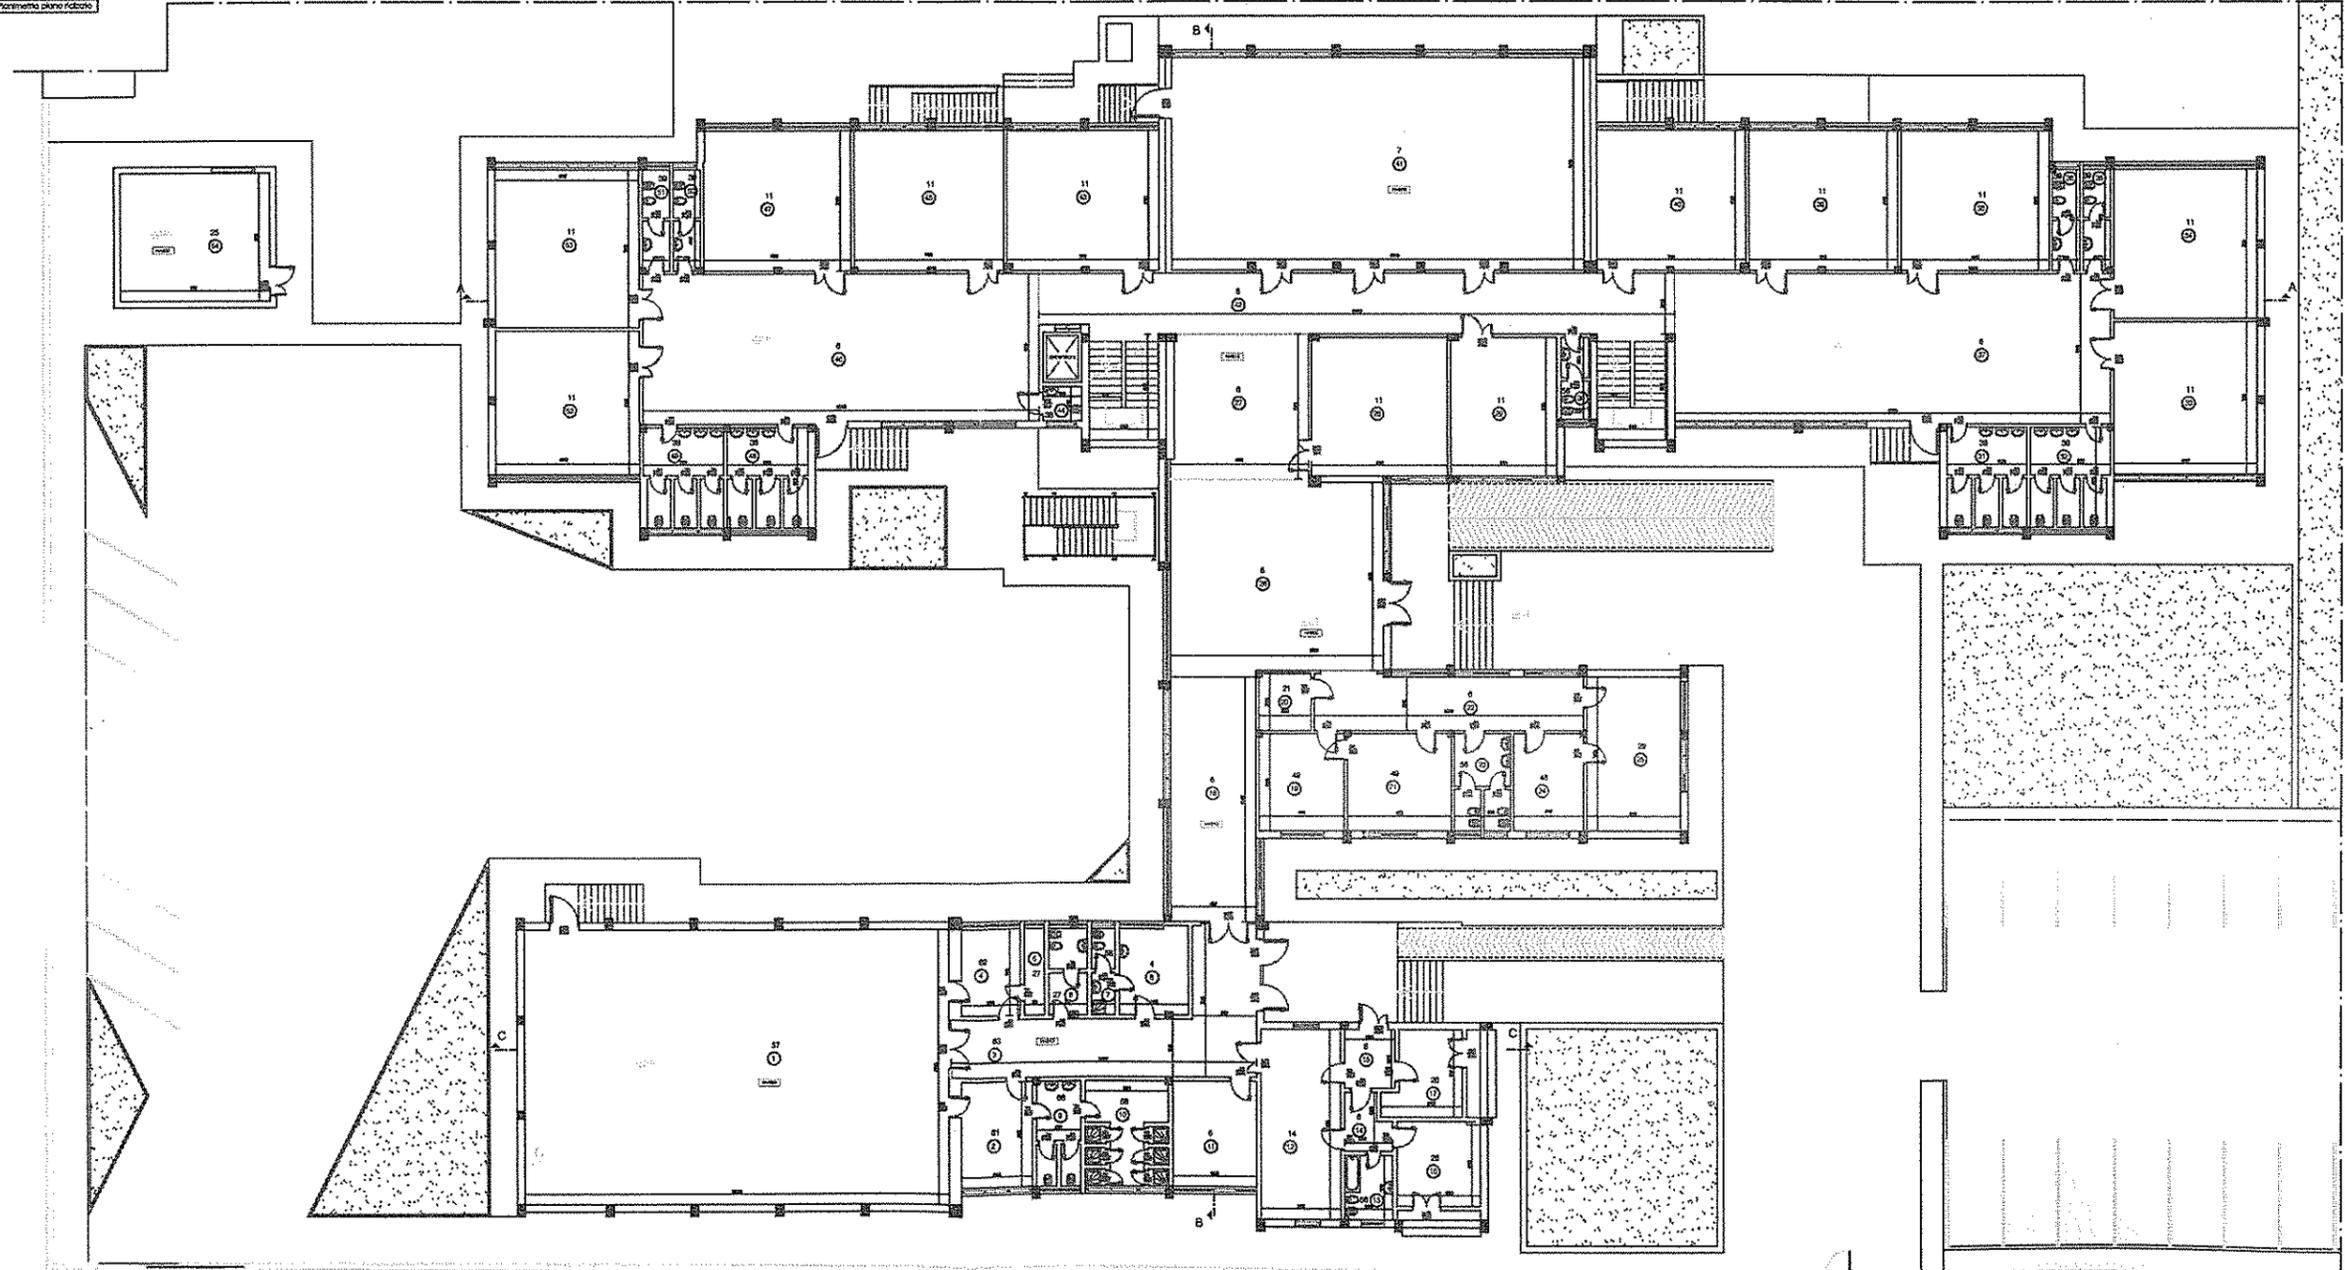

IL DIRIGENTE
Settoro LL.PP. "AD INTERIM"
Arch. Sabina A. LENOCI



ANAGRAFE EDILIZIA SCOLASTICA EX. ART. 7 L.23/46
SCUOLA MEDIA "GIUSEPPE SAVERIO POLI"

Oggetto
Planimetrie
(Piano seminterrato, Piano primo)

Funzionario tecnico rilevatore
arch. Oriano LISENA

Rilievo e restituzione grafica
Ing. Davide ANTO

Tavola
2.1

Scala
1/100

Marzo 2008

STUDIO DI FATTIBILITA' INTERVENTO DI MANUTENZIONE STRAORDINARIA "SCUOLA MEDIA S.D. SAVIO"

1) Descrizione dell'intervento

A1)	Importo lavori di manutenzione edili e affini a misura (OG1)	440'000,00	
A2)	Importo lavori di manutenzione impianti idrico-sanitario - antincendio a misura (OS3)	8 700,00	
A3)	Importo lavori di manutenzione impianti termici e condizionamento a misura (OS28)	112 195,00	
A4)	Importo lavori di manutenzione impianti elettrici - telefonici - trasmissione dati a misura (OS30)	46 250,00	
A5)	Importo lavori di manutenzione verde e arredo urbano a misura (OS24)	8 000,00	
A6)	Importo lavori a corpo	0,00	
A7)	Importo lavori in economia (noleggi, manodopera, ecc.)	0,00	
A8)	Servizi accessori ai lavori impiantistici (prevenz. Incendi, verifiche periodiche imp. Elettriche, certificaz. Energetiche, ecc.)	15 000,00	
	<i>Sommato lavori a misura, a corpo, in economia e servizi al netto degli Oneri Sicurezza</i>	630 145,00	
	<i>Importo a base d'asta</i>		630 145,00
A9)	stima degli Oneri della sicurezza sui lavori e servizi non soggetti a ribasso	31 507,25	
			31 507,25
A)	<i>Importo totale progetto</i>		661 652,25
	<i>Somme a disposizione dell'Amministrazione comunale:</i>		
B1)	Lavori in economia, previsti in progetto ed esclusi dall'appalto, ivi compresi i rimborsi previa fattura	0,00	
B2)	Rilievi accertamenti e indagini	0,00	
B3)	Allacciamenti ai pubblici servizi	0,00	
B4)	Imprevisti a Arrotondamenti	1 737,29	
B5)	Acquisizione aree o immobili e pertinenti indennizzi	0,00	
B6)	accantonamento di cui all'art. 133 - commi 3 e 4 del codice	0,00	
B7)	Spese di cui agli art. 90 , comma 5, del D.Lvo n.163/06 e smi	0,00	
B8)	Spese di all'art. 92, comma 7-bis, del D.L.vo n.163/06 e smi	0,00	
B9)	spese tecniche relative alla progettazione, alle necessarie attività preliminari, al coordinamento della sicurezza in fase di progettazione ed esecuzione, direzione lavori, contabilità lavori, ecc.	12 602,90	
B10)	Spese di incentivo di cui all'art. 92 - comma 5 del D.L.vo n.163/06 e smi per le prestazioni professionali con personale dipendente	13 233,05	
B11)	Spese per attività tecnico amministrative connesse alla progettazione, di supporto al RUP e di verifica e validazione	2 520,58	
B12)	Eventuali spese per commissioni giudicatrici	0,00	
B13)	spese per AVCP	800,00	
B14)	spese per pubblicità e ove previsto, per opere artistiche	1 890,44	
B15)	spese per accertamenti di laboratorio e verifiche tecniche previste dal Capitolato Speciale d'Appalto, collaudo tecnico amministrativo, collaudo statico ed altri eventuali collaudi specialistici	0,00	
B16)	IVA al 22% sui lavori e O.S. su : A)	145 563,50	
B)	<i>Totali somme a disposizione dell'amministrazione</i>		178 347,75
C)	<i>Importo complessivo : A) + B)</i>		840 000,00

2) Attuazione dell'intervento

L'intervento sarà eseguito attraverso contratto d'appalto di esecuzione lavori

3) Valutazione dei costi

L'intervento avrà un costo stimato in € 661.652,25 oltre OO.SS. - somme a disposizione della S.A. ed oltre IVA

4) Metodo di aggiudicazione dell'Appalto

La gara avverrà mediante procedura aperta con il criterio del prezzo più basso

5) Tempi di realizzazione

Mesi DICOTTO dalla data di consegna lavori

Molfetta 13/03/2014




Il Dirigente settore LL.PP.

Arch. Sabina A. Lenoci

ALLEGATO 22

alla Delibera G.C. n. 66 del 13/03/2014 composto da n. 02 pagine

PLANIMETRIA GENERALE scala 1:200

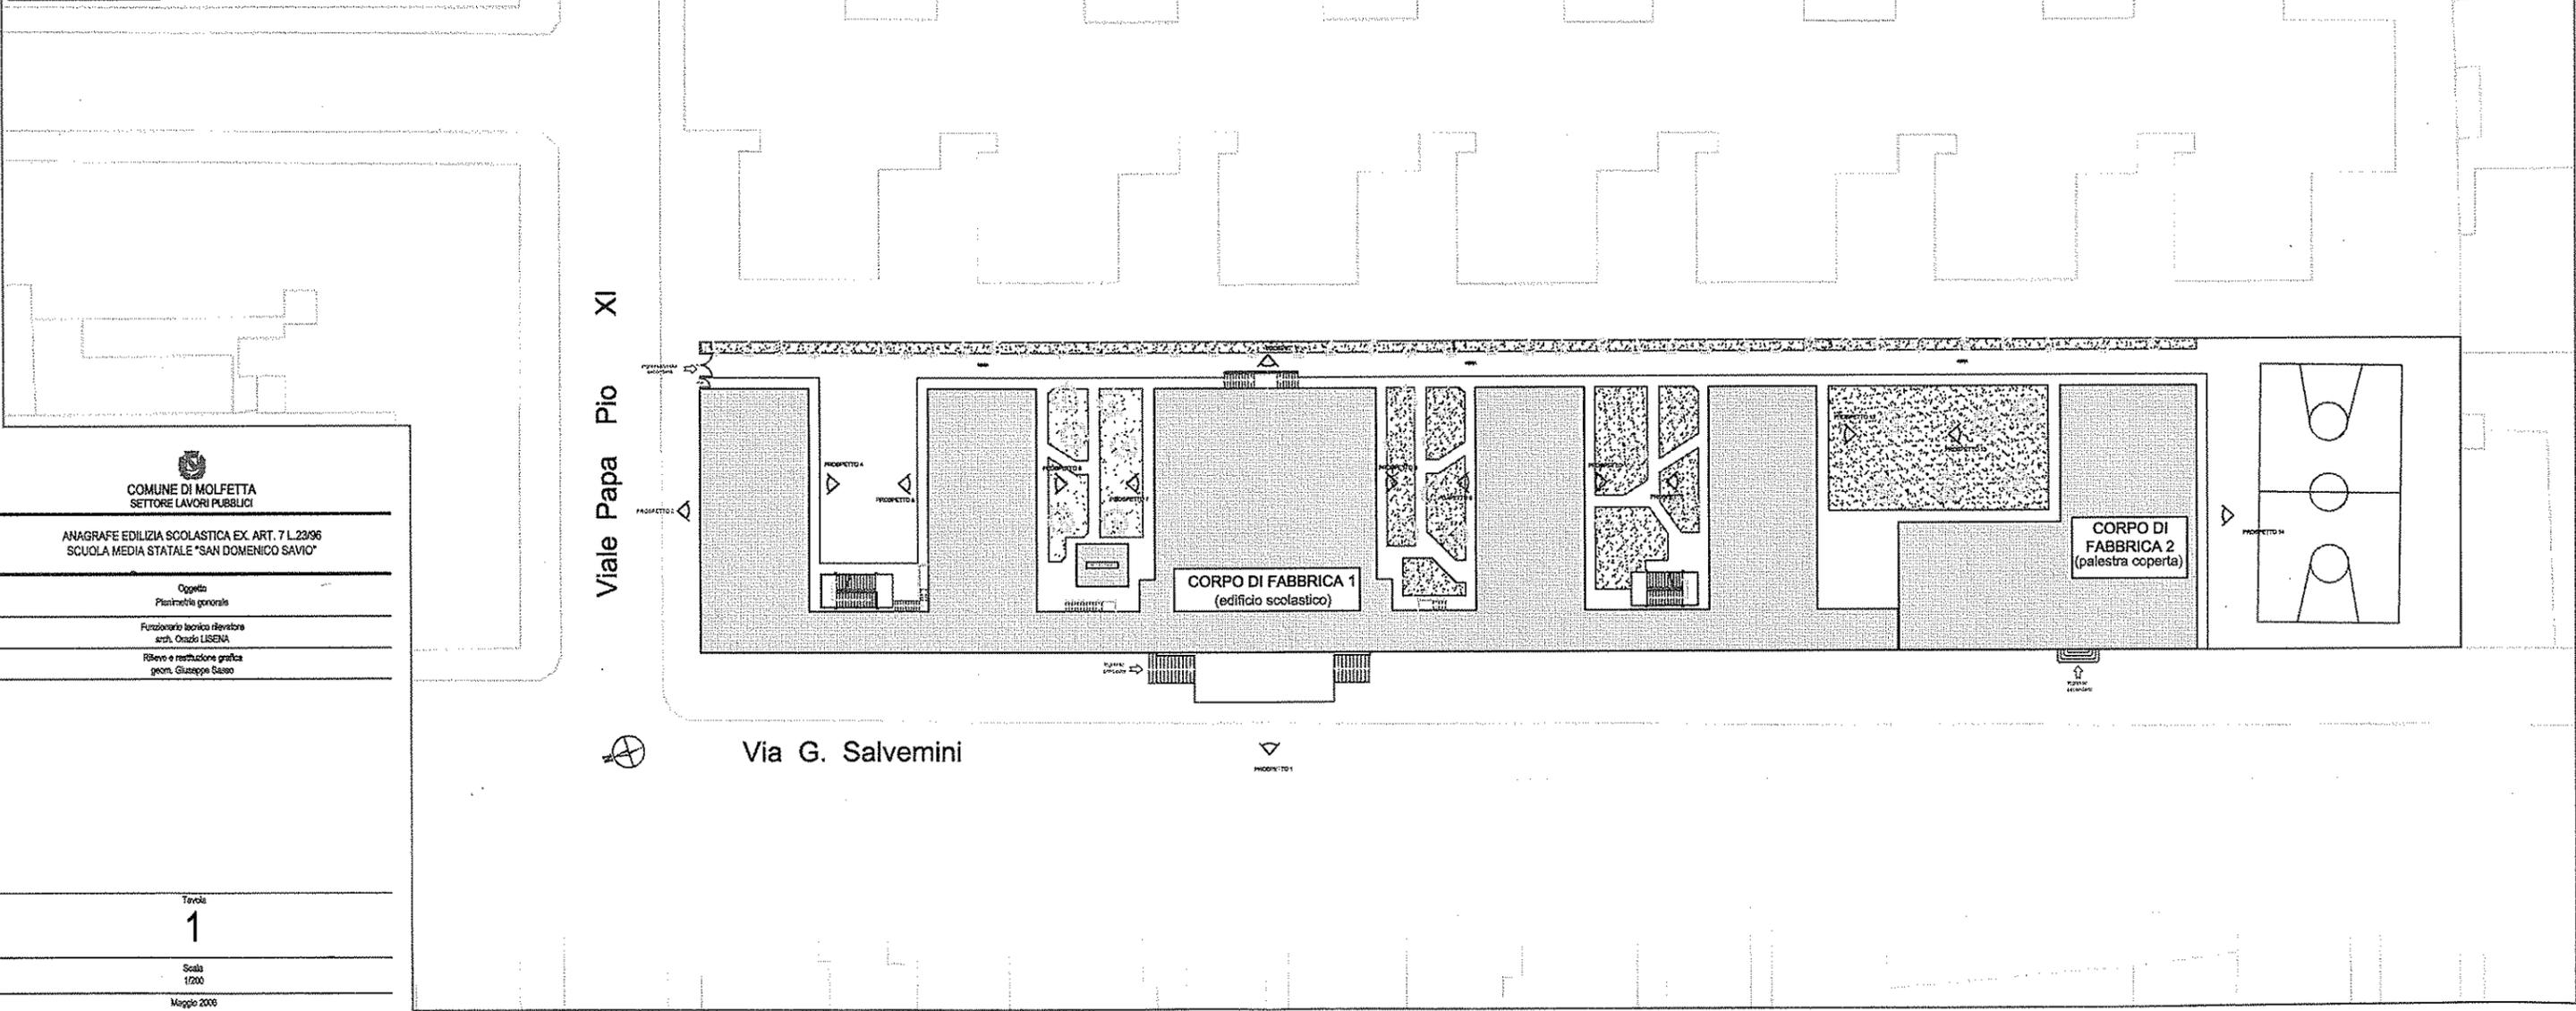

COMUNE DI MOLFETTA
SETTORE LAVORI PUBBLICI

ANAGRAFE EDILIZIA SCOLASTICA EX. ART. 7 L.23/96
SCUOLA MEDIA STATALE "SAN DOMENICO SAVIO"

Oggetto
Planimetria generale

Funzionario tecnico revisore
arch. Orazio LISENA

Riserv. e restituzione grafica
geom. Giuseppe Sasso

Tavola

1

Scala

1/200

Maggio 2000

IL DIRIGENTE
Settore LL.PP. "AD INTERIM"
Arch. Sabina A. LENOCI

