


legenda attivita' cucina

| | | |
|---|----------------------|-------------------------------------|
| A. PREPARAZIONE | - h rivestimento 260 | SUPERFICIE COMPLESSIVA mq. 98 |
| B. OFFICE | - h rivestimento 260 | |
| C. LAVAGGIO | - h rivestimento 200 | |
| D. LAVAGGIO | - h rivestimento 260 | |
| E. LOCALE DI SERVIZIO | | |
| F. MONTAVIVANDE | | |
| G. LOCALE DI SERVIZIO | - h rivestimento 260 | |
| H. DEPOSITO BICCHIERI | - h rivestimento 270 | |
| I. DISIMPEGNO con porta automatica a due ante | | |

N.B. Gli infissi del locale cucina sono dotati di zanzariera nelle parti apribili

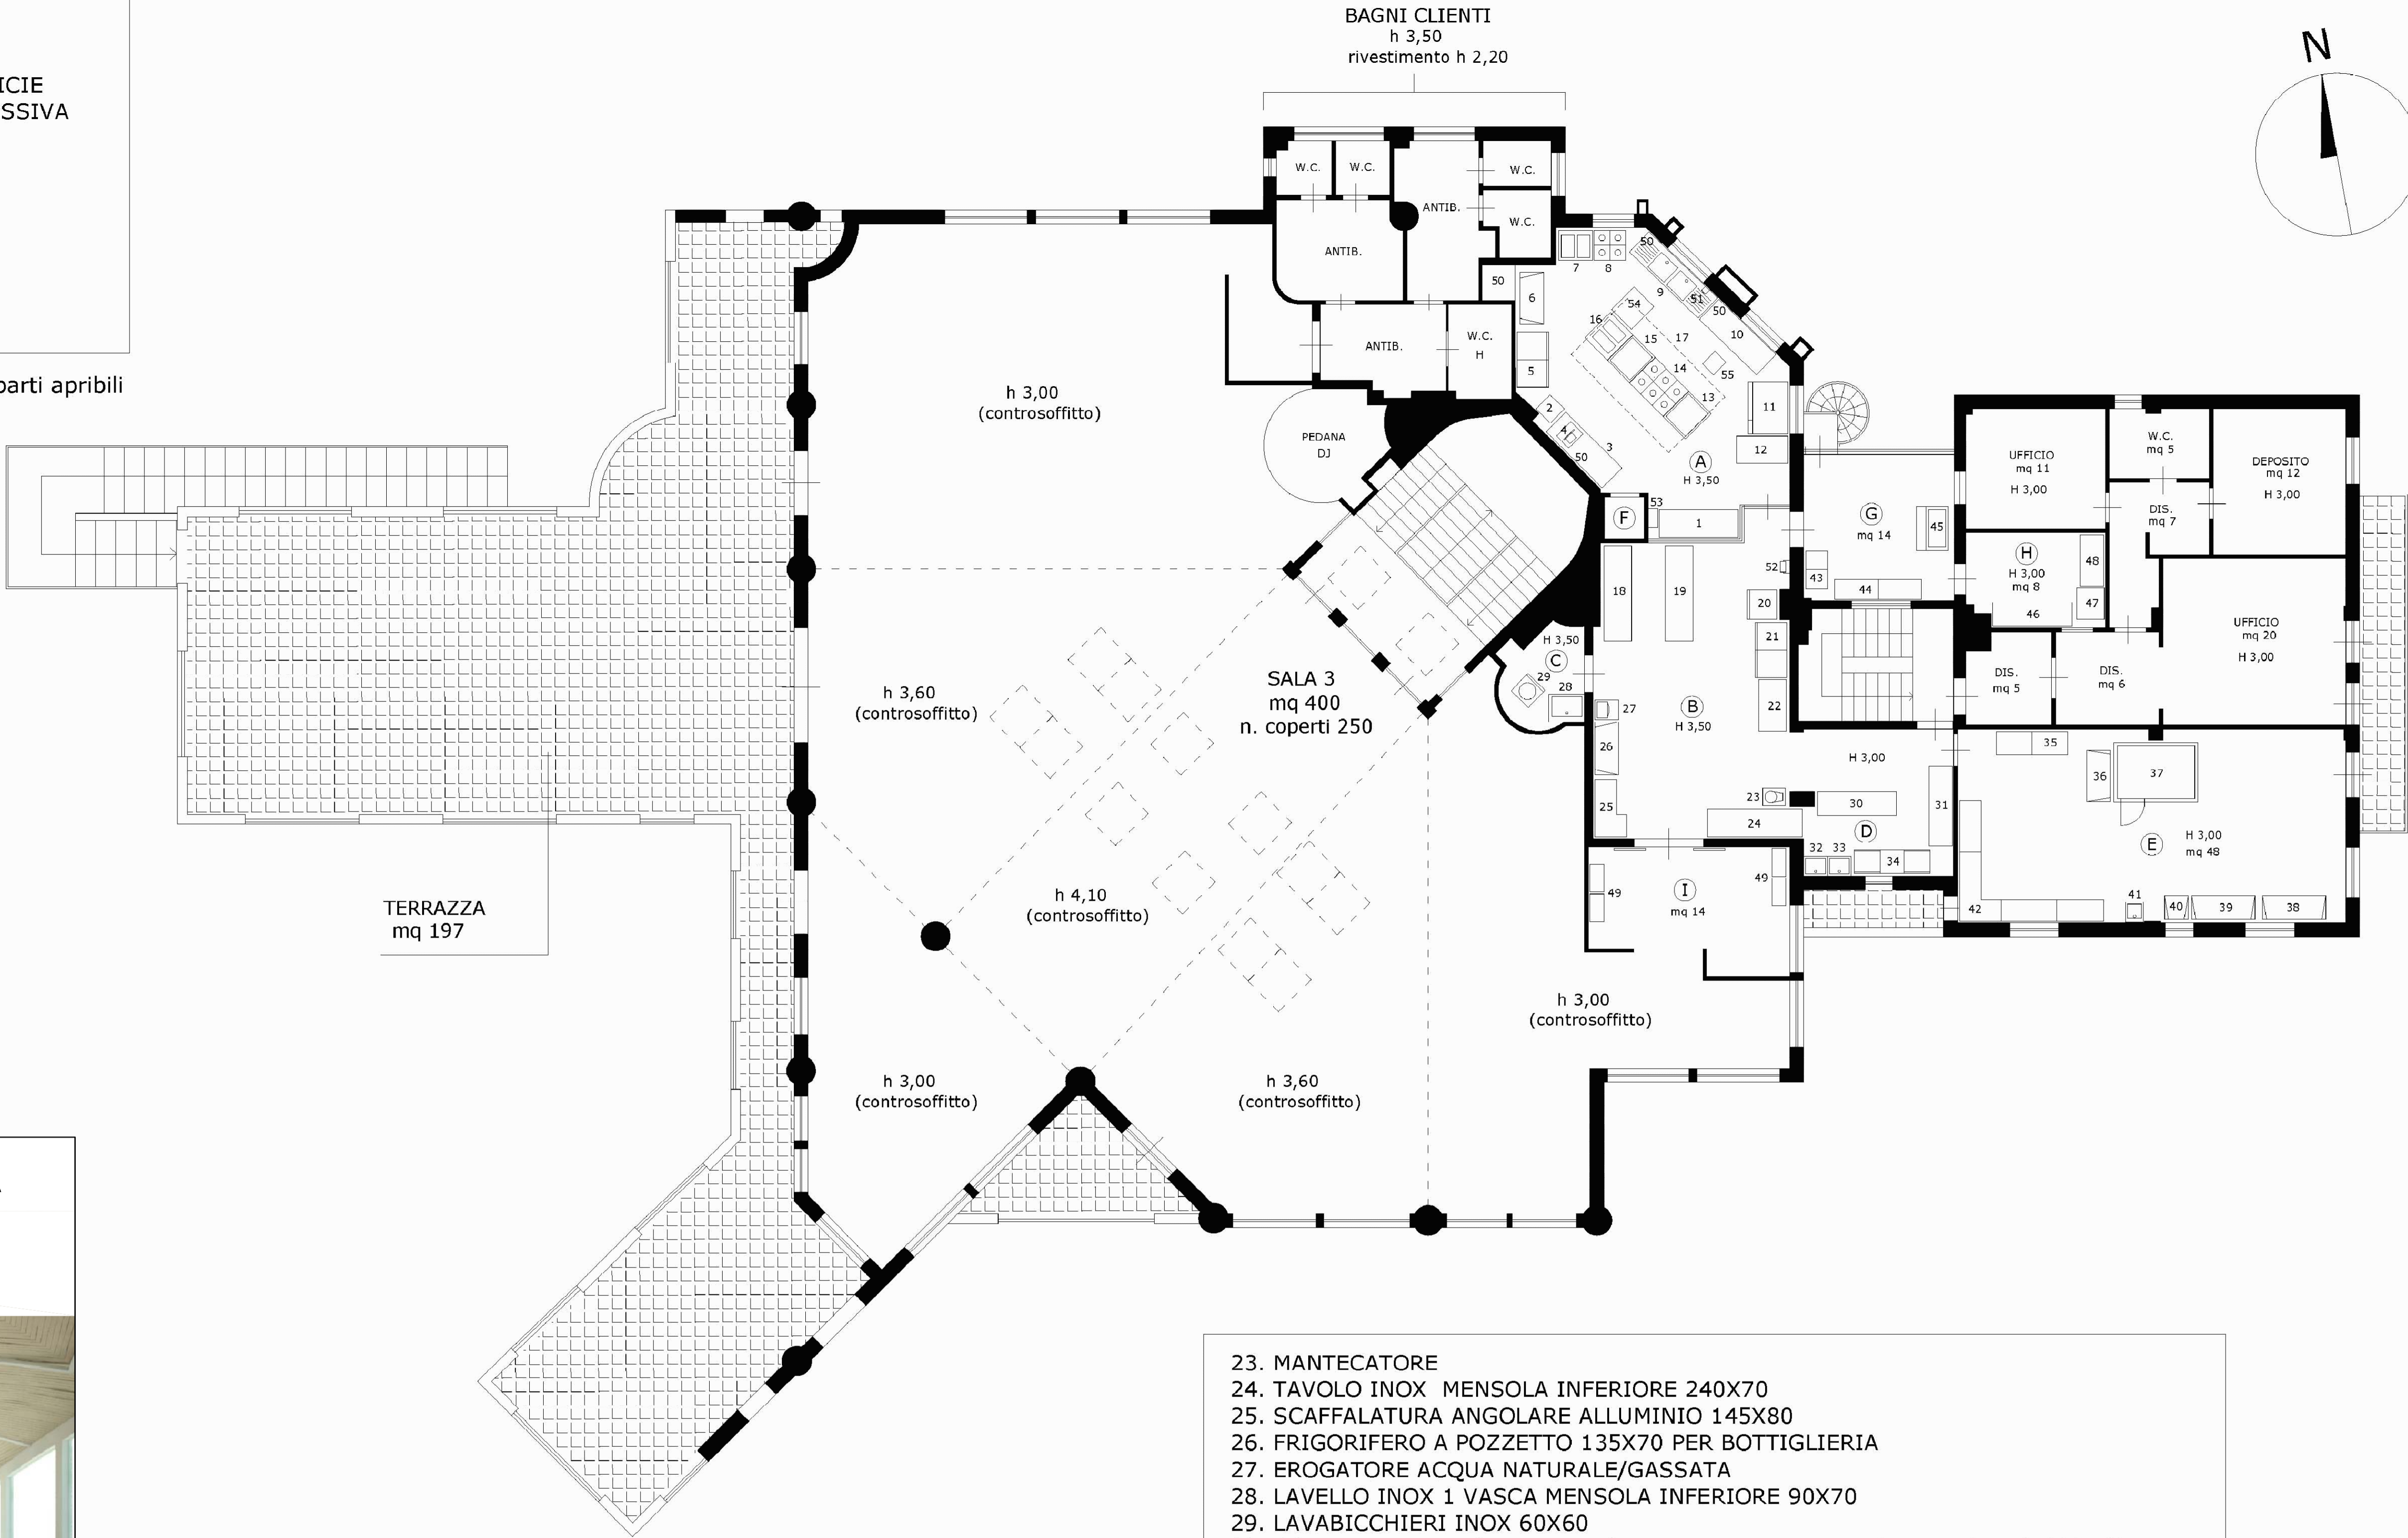

 **COMUNE DI MOLFETTA**

PROGETTO PER LA REALIZZAZIONE DI STRUTTURA
RICETTIVA TURISTICO - ALBERGHIERA
“IL GIARDINO DI MAGNOLIE RELAIS”



ARCHITETTONICO

Pianta piano primo - stato di fatto

A - 07

Scala 1:100

Committente: MAGNOLIA srl

Progettista e Direttore dei lavori
opere architettoniche: Arch. Fiore RESTA

legenda attrezzature

1. TAVOLO INOX SU BASE CONTENITORE A 2 ANTE SCORREVOLI E MENSOLA INTERNA 200X70
2. CEPPO IN TEFLON 50X50
3. TAVOLO INOX 2 CASSETTI E MENSOLA INFERIORE 200X70
4. AFFETTATRICE
5. ARMADIO FRIGO INOX POSITIVO 2 SCOMPARTI 140X80
6. FRIGORIFERO A POZZETTO 130X60
7. CUOCIPASTA INOX 85X75
8. CUCINA INOX 4 FUOCHI CON FORNO A 1 CAMERA INFERIORE 80X75
9. LAVELLO INOX 2 VASCHE CON GOCCIOLATOIO E MENSOLA INFERIORE 240X70
10. TAVOLO INOX 2 CASSETTI E MENSOLA INFERIORE 200X70
11. FORNO INOX A CONVEZIONE A GAS SU BASE INOX CON MENSOLA INFERIORE 130X100
12. TAVOLO INOX 1 CASSETTO 130X70 E MENSOLA INFERIORE 130X70
13. FRY-TOP CON FORNO A 2 CAMERE INFERIORE 80X90
14. CUCINA INOX 6 FUOCHI 120X90
15. FRY-TOP CON FORNO A 2 CAMERE INFERIORE 80X90
16. FRIGGITRICE INOX 2 VASCHE 80X70
17. CAPP A INOX ASPIRAZIONE FORZATA 350X200
18. TAVOLO INOX 2 CASSETTI E MENSOLA INFERIORE 240X70
19. TAVOLO INOX 2 CASSETTI E MENSOLA INFERIORE 240X70
20. ARMADIO FRIGO INOX POSITIVO A 1 SCOMPARTO 75X75 PER BOTTIGLIERIA
21. ARMADIO FRIGO INOX POSITIVO 3 SCOMPARTI 140X80 PER BOTTIGLIERIA
22. TAVOLO INOX MENSOLA INFERIORE 130X70

23. MANTECATORE
24. TAVOLO INOX MENSOLA INFERIORE 240X70
25. SCAFFALATURA ANGOLARE ALLUMINIO 145X80
26. FRIGORIFERO A POZZETTO 135X70 PER BOTTIGLIERIA
27. EROGATORE ACQUA NATURALE/GASSATA
28. LAVELLO INOX 1 VASCA MENSOLA INFERIORE 90X70
29. LAVABICCHIERI INOX 60X60
30. SCAFFALATURA MONTANTI INOX E RIPIANI IN METALLO VERNICIATO 200X60
31. SCAFFALATURA MONTANTI INOX E RIPIANI IN METALLO VERNICIATO 200X60
32. LAVELLO INOX 1 VASCA
33. LAVELLO INOX 1 VASCA
34. LAVASTOVIGLIE INOX 190X60
35. SCAFFALATURA IN METALLO VERNICIATO 190X60
36. FRIGOCONGELATORE A POZZETTO 130X60
37. CELLA FRIGORIFERA PREFABBRICATA 210X150 H220
38. FRIGOCONGELATORE A POZZETTO 160X60
39. FFRIGOCONGELATORE A POZZETTO 160X60
40. FRIGOCONGELATORE A POZZETTO 60X50
41. LAVELLO IN RESINA 50X45
42. SCAFFALATURA ALLUMINIO L tot 560 p 55
43. MOBILE IN LEGNO LAMINATO 95X55
44. SCAFFALATURA IN METALLO VERNICIATO 220X50
45. PRODUTTORE DI GHIACCIO A CUBETTI CONTENITORE INOX COIBENTATO
46. SCAFFALATURA MONTANTI INOX E RIPIANI IN METALLO VERNICIATO 200X60
47. MOBILE CONTENITORE CON MENSOLE IN METALLO VERNICIATO 80X70
48. MOBILE CONTENITORE CON MENSOLE INLEGNO LACCATO 130X60
49. MOBILE IN LEGNO LAMINATO PER CONSERVAZIONE STOVIGLIE 70X35
50. MENSOLE IN PIETRA
51. DISPENSER SAPONE LIQUIDO
52. PORTAROTOLO ASCIUGAMANI
53. CASSETTA PRONTO SOCCORSO
54. TAVOLO INOX 90X70
55. BIDONE IN PLASTICA CON APERTURA A PEDALE