

legenda attivita' piano seminterrato

- A. DISIMPEGNO

B. SERVIZI DIPENDENTI DONNE

C. SERVIZI DIPENDENTI UOMINI

D. DEPOSITO

E. CELLA FRIGORIFERA NEGATIVA PESCE

F. CELLA FRIGORIFERA POSITIVA VERDURE

G. CELLA FRIGORIFERA NEGATIVA CARNE (NON IN FUNZIONE)

H. CELLA FRIGORIFERA POSITIVA CARNE

I. DEPOSITO DETERSIVI

L. DEPOSITO ALIMENTI A LUNGA CONSERVAZIONE

M.DEPOSITO BOTTIGLIERIA

N. CELLA FRIGORIFERA PREFABBRICATA PER SALUMI E FORMAGGI
- mq 62 - h rivestimento 200

mq 8 - h rivestimento 280

mq 18 - h rivestimento 280

mq 21 - h rivestimento 260

mq 4 - h rivestimento 225

mq 12 - h rivestimento 250

mq 4 - h rivestimento 250


mq 6 - h rivestimento 225

mq 33

mq 24 - h rivestimento 200

mq 34 - h rivestimento 200

180X120 H220

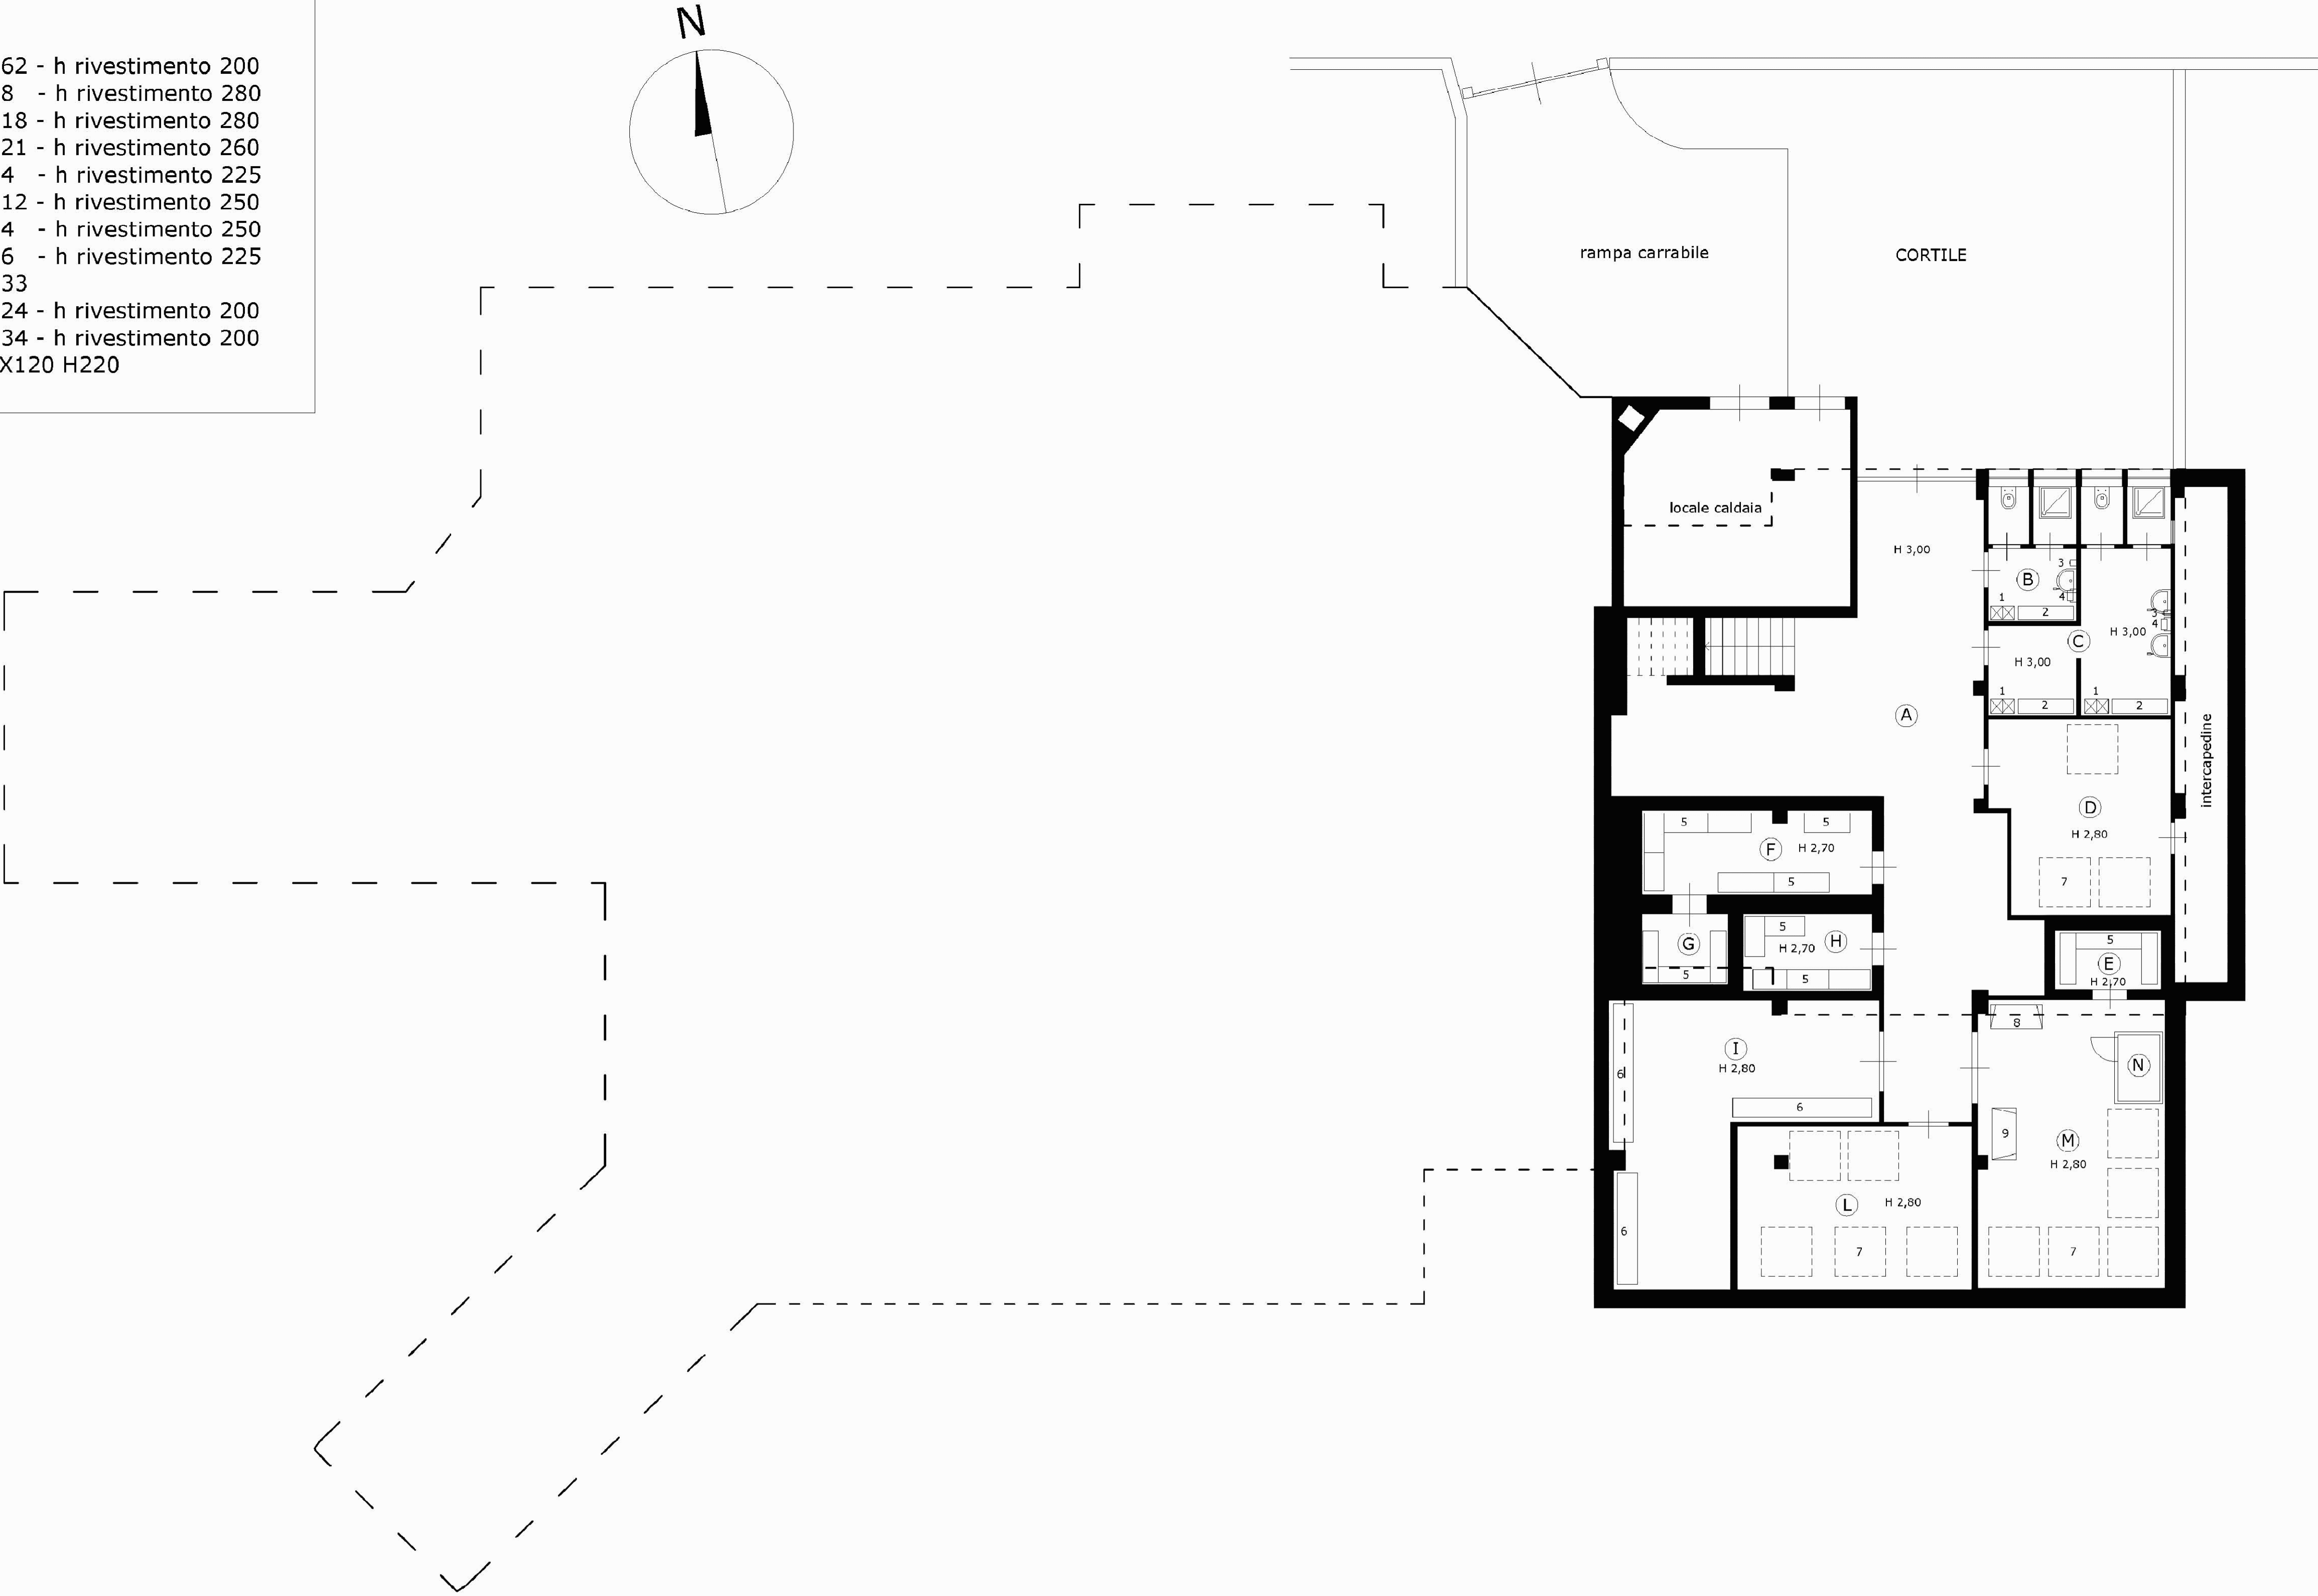

COMUNE DI MOLFETTA

PROGETTO PER LA REALIZZAZIONE DI STRUTTURA

RICETTIVA TURISTICO - ALBERGHIERA

“IL GIARDINO DI MAGNOLIE RELAIS”

ARCHITETTONICO

A - 05

Pianta piano interrato - stato di fatto

Scala 1:100

Committente: MAGNOLIA srl

Progettista e Direttore dei lavori
opere architettoniche: Arch. Fiore RESTA

legenda attrezzature

1. ARMADIETTO A DUE SCOMPARTI IN METALLO

2. PANCA

3. DISPENSER SAPONE LIQUIDO

4. PORTAROTOLO ASCIUGAMANI

5. SCAFFALATURA A MONTANTI E RIPIANI IN ALLUMINIO

6. SCAFFALATURA IN FERRO

7. PEDANE IN PLASTICA PER APPOGGIO SCATOLAME E BOTTIGLIERIA

8. CONGELATORE A POZZETTO PER CARNI

9. CONGELATORE A POZZETTO PER VERDURE