


legenda attivita' cucina

A. PREPARAZIONE	- h rivestimento 260	SUPERFICIE COMPLESSIVA mq. 96
B. LAVAGGIO	- h rivestimento 260	
C. LAVAGGIO	- h rivestimento 220	
D. DISIMPEGNO	- h rivestimento 220	
E. LOCALE DI SERVIZIO	- h rivestimento 240	
F. MONTAVIVANDE		

N.B. Gli infissi del locale cucina sono dotati di zanzariera nelle parti apribili

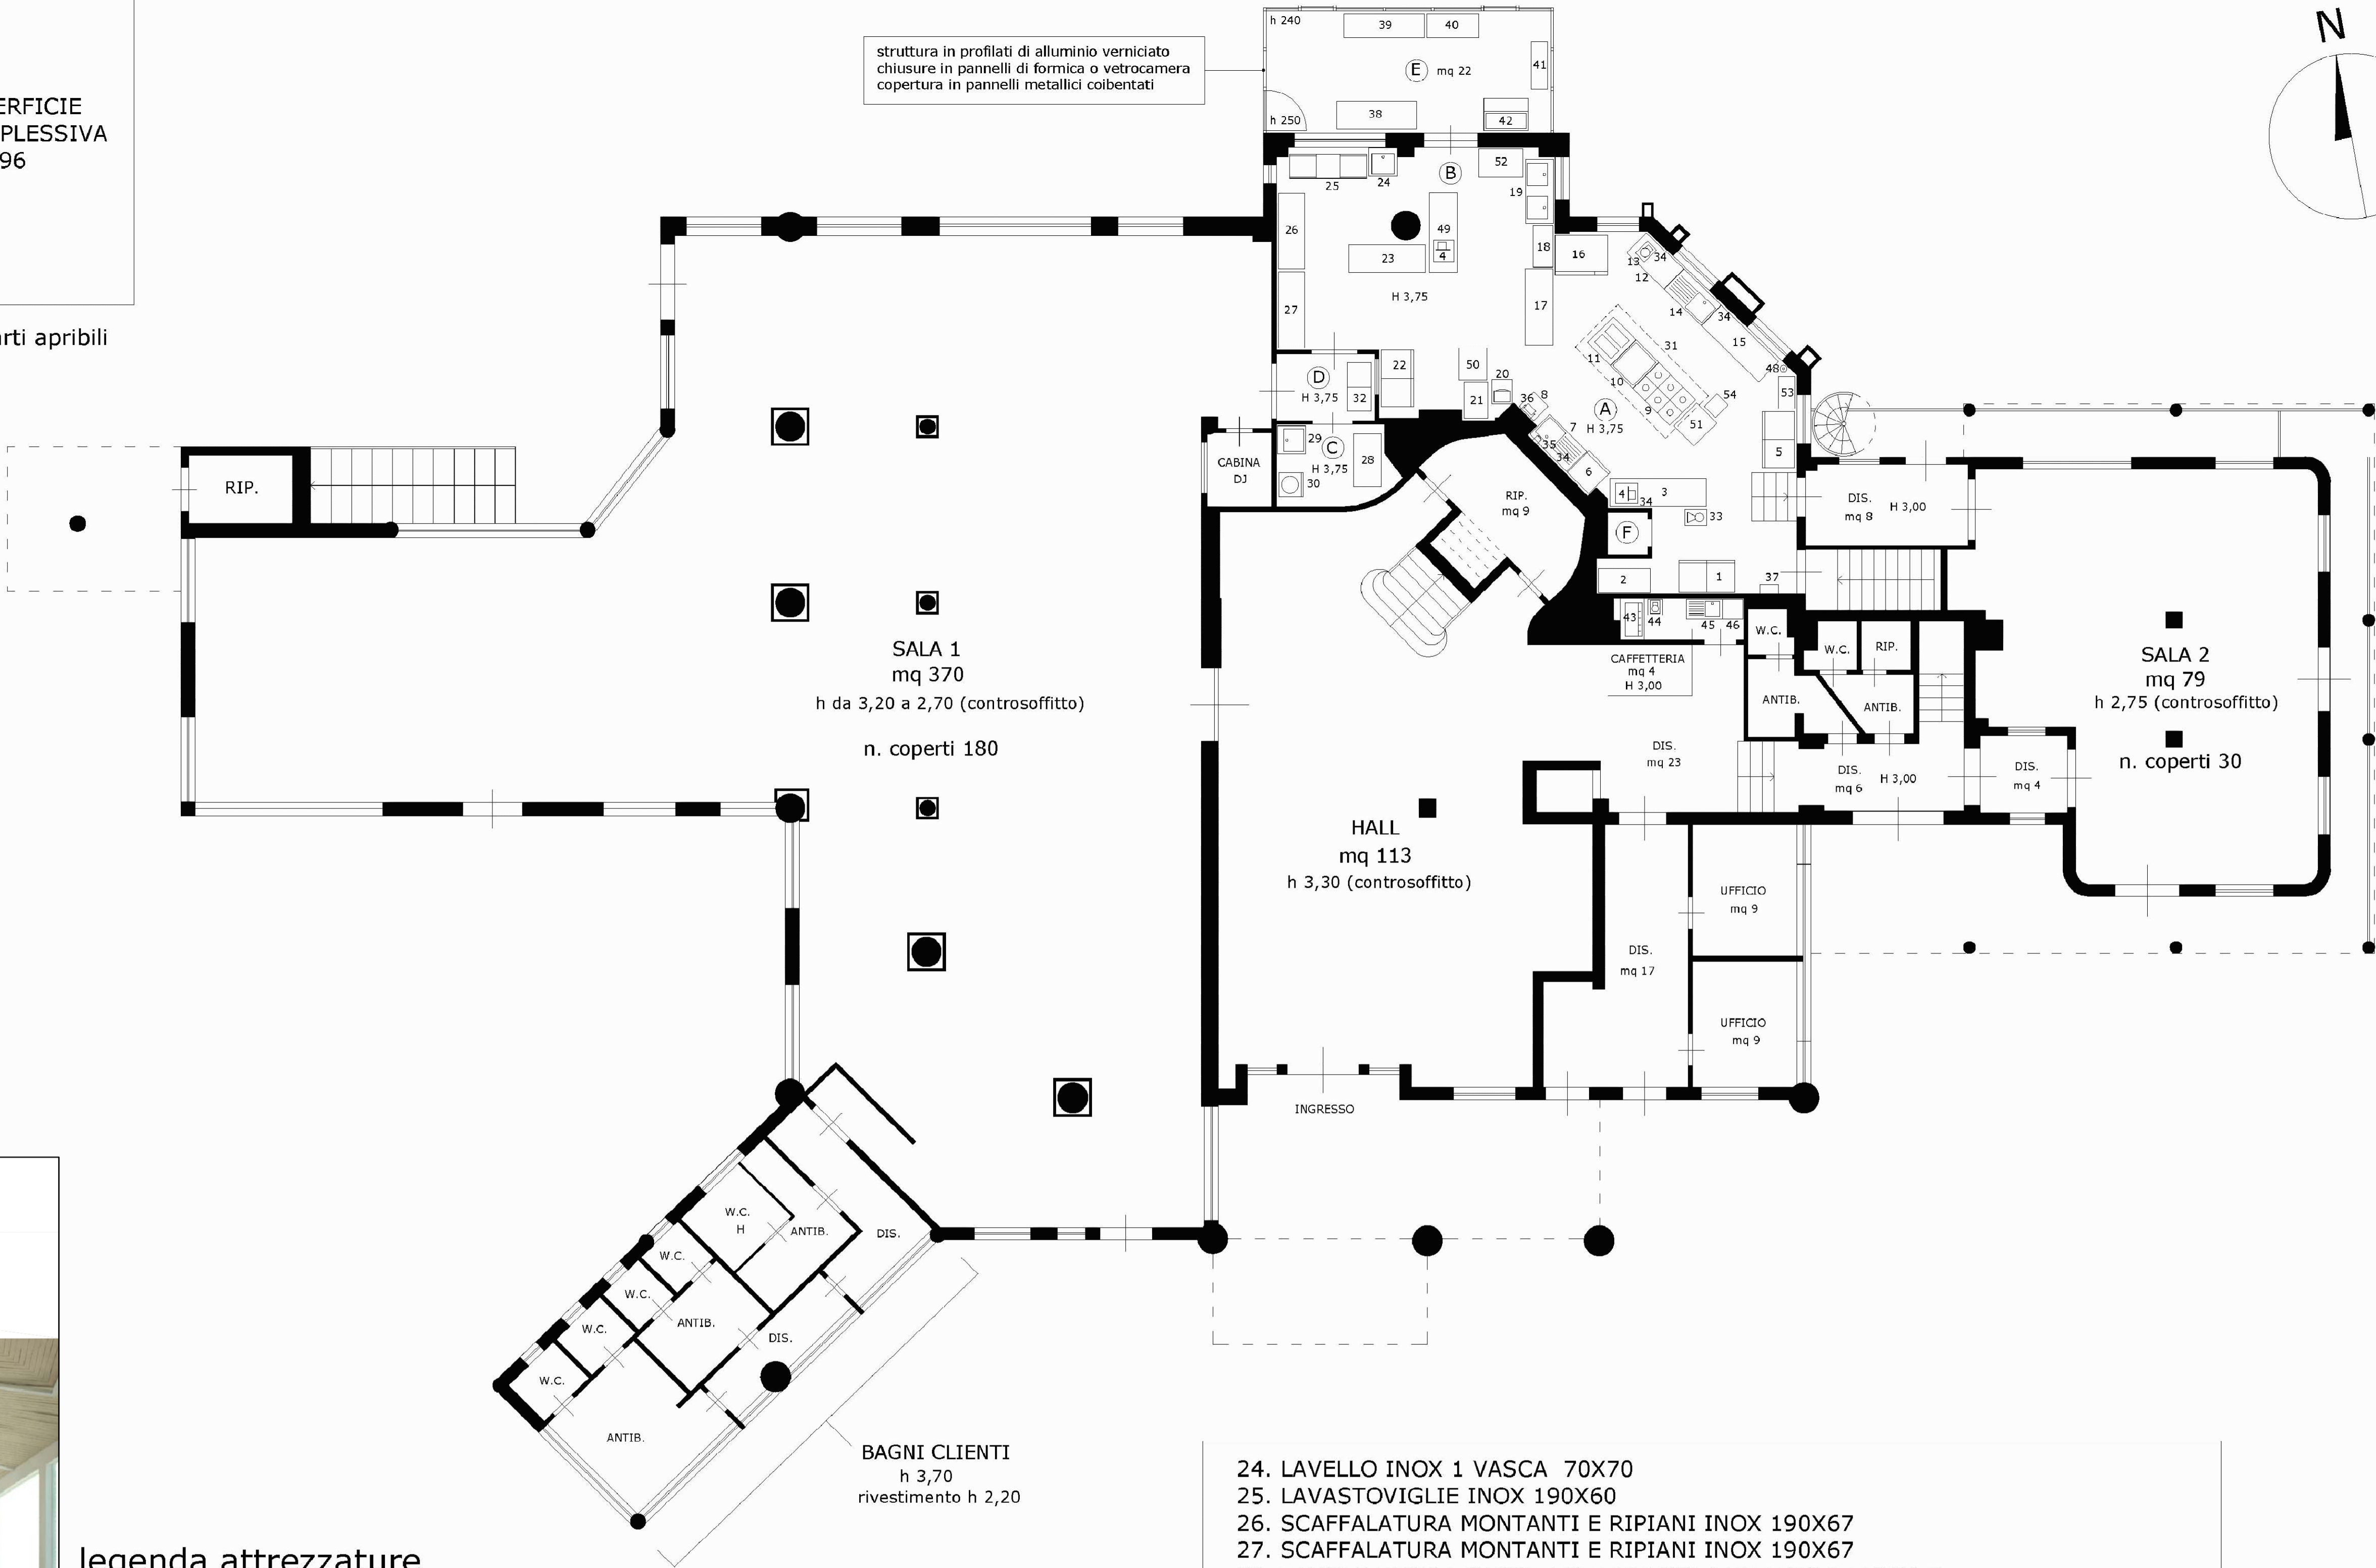



**COMUNE DI MOLFETTA**  
PROGETTO PER LA REALIZZAZIONE DI STRUTTURA  
RICETTIVA TURISTICO - ALBERGHIERA  
“IL GIARDINO DI MAGNOLIE RELAIS”



ARCHITETTONICO

A - 06

Pianta piano terra - stato di fatto

Scala 1:100

legenda attrezzature

1. ARMADIO FRIGO INOX POSITIVO 2 SCOMPARTI 140X80
2. SCAFFALATURA A MONTANTI INOX E MENSOLE IN METALLO VERNICIATO 130X60
3. TAVOLO INOX 2 CASSETTI E MENSOLA INFERIORE 240X70
4. AFFETTATRICE
5. ARMADIO FRIGO INOX POSITIVO 2 SCOMPARTI 140X80
6. ABBATTITORE INOX 75X75
7. LAVELLO INOX 1 VASCA CON GOCCIOLATOIO E MENSOLA INFERIORE 130X70
8. CEPPO IN TEFLON 50X50
9. CUCINA INOX 6 FUOCHI CON FORNO A 2 CAMERE INFERIORE 130X90
10. FRY-TOP INOX CON MENSOLA INFERIORE 85X90
11. FRIGGITRICE INOX 2 VASCHE 80X70
12. TAVOLO INOX 1 CASSETTO 130X70
13. FRULLATORE INOX
14. LAVELLO INOX 1 VASCA CON GOCCIOLATOIO E MENSOLA INFERIORE 130X70
15. TAVOLO INOX 2 CASSETTI E MENSOLA INFERIORE 200X70
16. FORNO INOX A CONVEZIONE A GAS SU BASE INOX CON MENSOLA INFERIORE 130X100
17. TAVOLO INOX SU BASE CONTENITORE A 2 ANTE SCORREVOLI E MENSOLA INTERNA 190X70
18. SCAFFALATURA IN ALLUMINIO 105X50
19. LAVELLO INOX 2 VASCHE 160X70
20. EROGATORE ACQUA NATURALE/GASSATA
21. SCAFFALATURA MONTANTI INOX E RIPIANI IN PLASTICA 90X60
22. ARMADIO FRIGO INOX POSITIVO 2 SCOMPARTI 140X80
23. TAVOLO INOX 1 CASSETTO E MENSOLA INFERIORE 190X70

24. LAVELLO INOX 1 VASCA 70X70
25. LAVASTOVIGLIE INOX 190X60
26. SCAFFALATURA MONTANTI E RIPIANI INOX 190X67
27. SCAFFALATURA MONTANTI E RIPIANI INOX 190X67
28. TAVOLO INOX 1 CASSETTO E MENSOLA INFERIORE 130X70
29. LAVELLO INOX 1 VASCA 70X70
30. LAVABICCHIERI INOX 60X60
31. CAPP A INOX ASPIRAZIONE FORZATA 320X150
32. MOBILE IN LEGNO LAMINATO PER CONSERVAZIONE STOVIGLIE 120X60
33. TRITACARNE
34. MENSOLE IN PIETRA
35. DISPENSER SAPONE LIQUIDO
36. PORTAROTOLO ASCIUGAMANI
37. CASSETTA PRONTO SOCCORSO
38. TAVOLO INOX 2 CASSETTI E MENSOLA INFERIORE 200X70
39. SCAFFALATURA MONTANTI INOX E RIPIANI IN PLASTICA 200X60
40. SCAFFALATURA MONTANTI INOX E RIPIANI IN METALLO VENICIATO 130X60
41. SCAFFALATURA MONTANTI INOX E RIPIANI IN PLASTICA 120X40
42. PRODUTTORE DI GHIACCIO A SCAGLIE CONTENITORE INOX COIBENTATO
43. MACCHINA DA CAFFE'
44. MACINACAFFE'
45. LAVELLO INOX SU BASE LAMINATO 90X50
46. BASE LAMINATO 50X60
48. MIXER A IMMERSIONE INOX
49. TAVOLO INOX 200X70
50. TAVOLO INOX 70X80
51. TAVOLO INOX 70X80
52. TAVOLO INOX 110X70
53. SCAFFALATURA MONTANTI INOX E RIPIANI IN PLASTICA 80X40
54. BIDONE IN PLASTICA CON APERTURA A PEDALE