


PARCO URBANO "BADEN POWELL"
STUDIO DI FATTIBILITA'
RIQUALIFICAZIONE CON RIFUNZIONALIZZAZIONE
DELL'AREA ATTREZZATA
PARCO URBANO DI MEZZOGIORNO


TAV 1 **PLANIMETRIA GENERALE**
STATO DEI LUOGHI


Progetto Architettonico:
Restituzione Grafica:

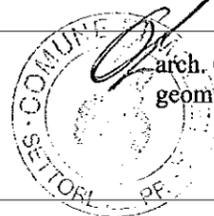

arch. Orazio LISENA
geom. Antonella FARINOLA [stagista esterno]

Dirigente Settore Lavori Pubblici e RUP
Arch. Lazzaro PAPPAGALLO

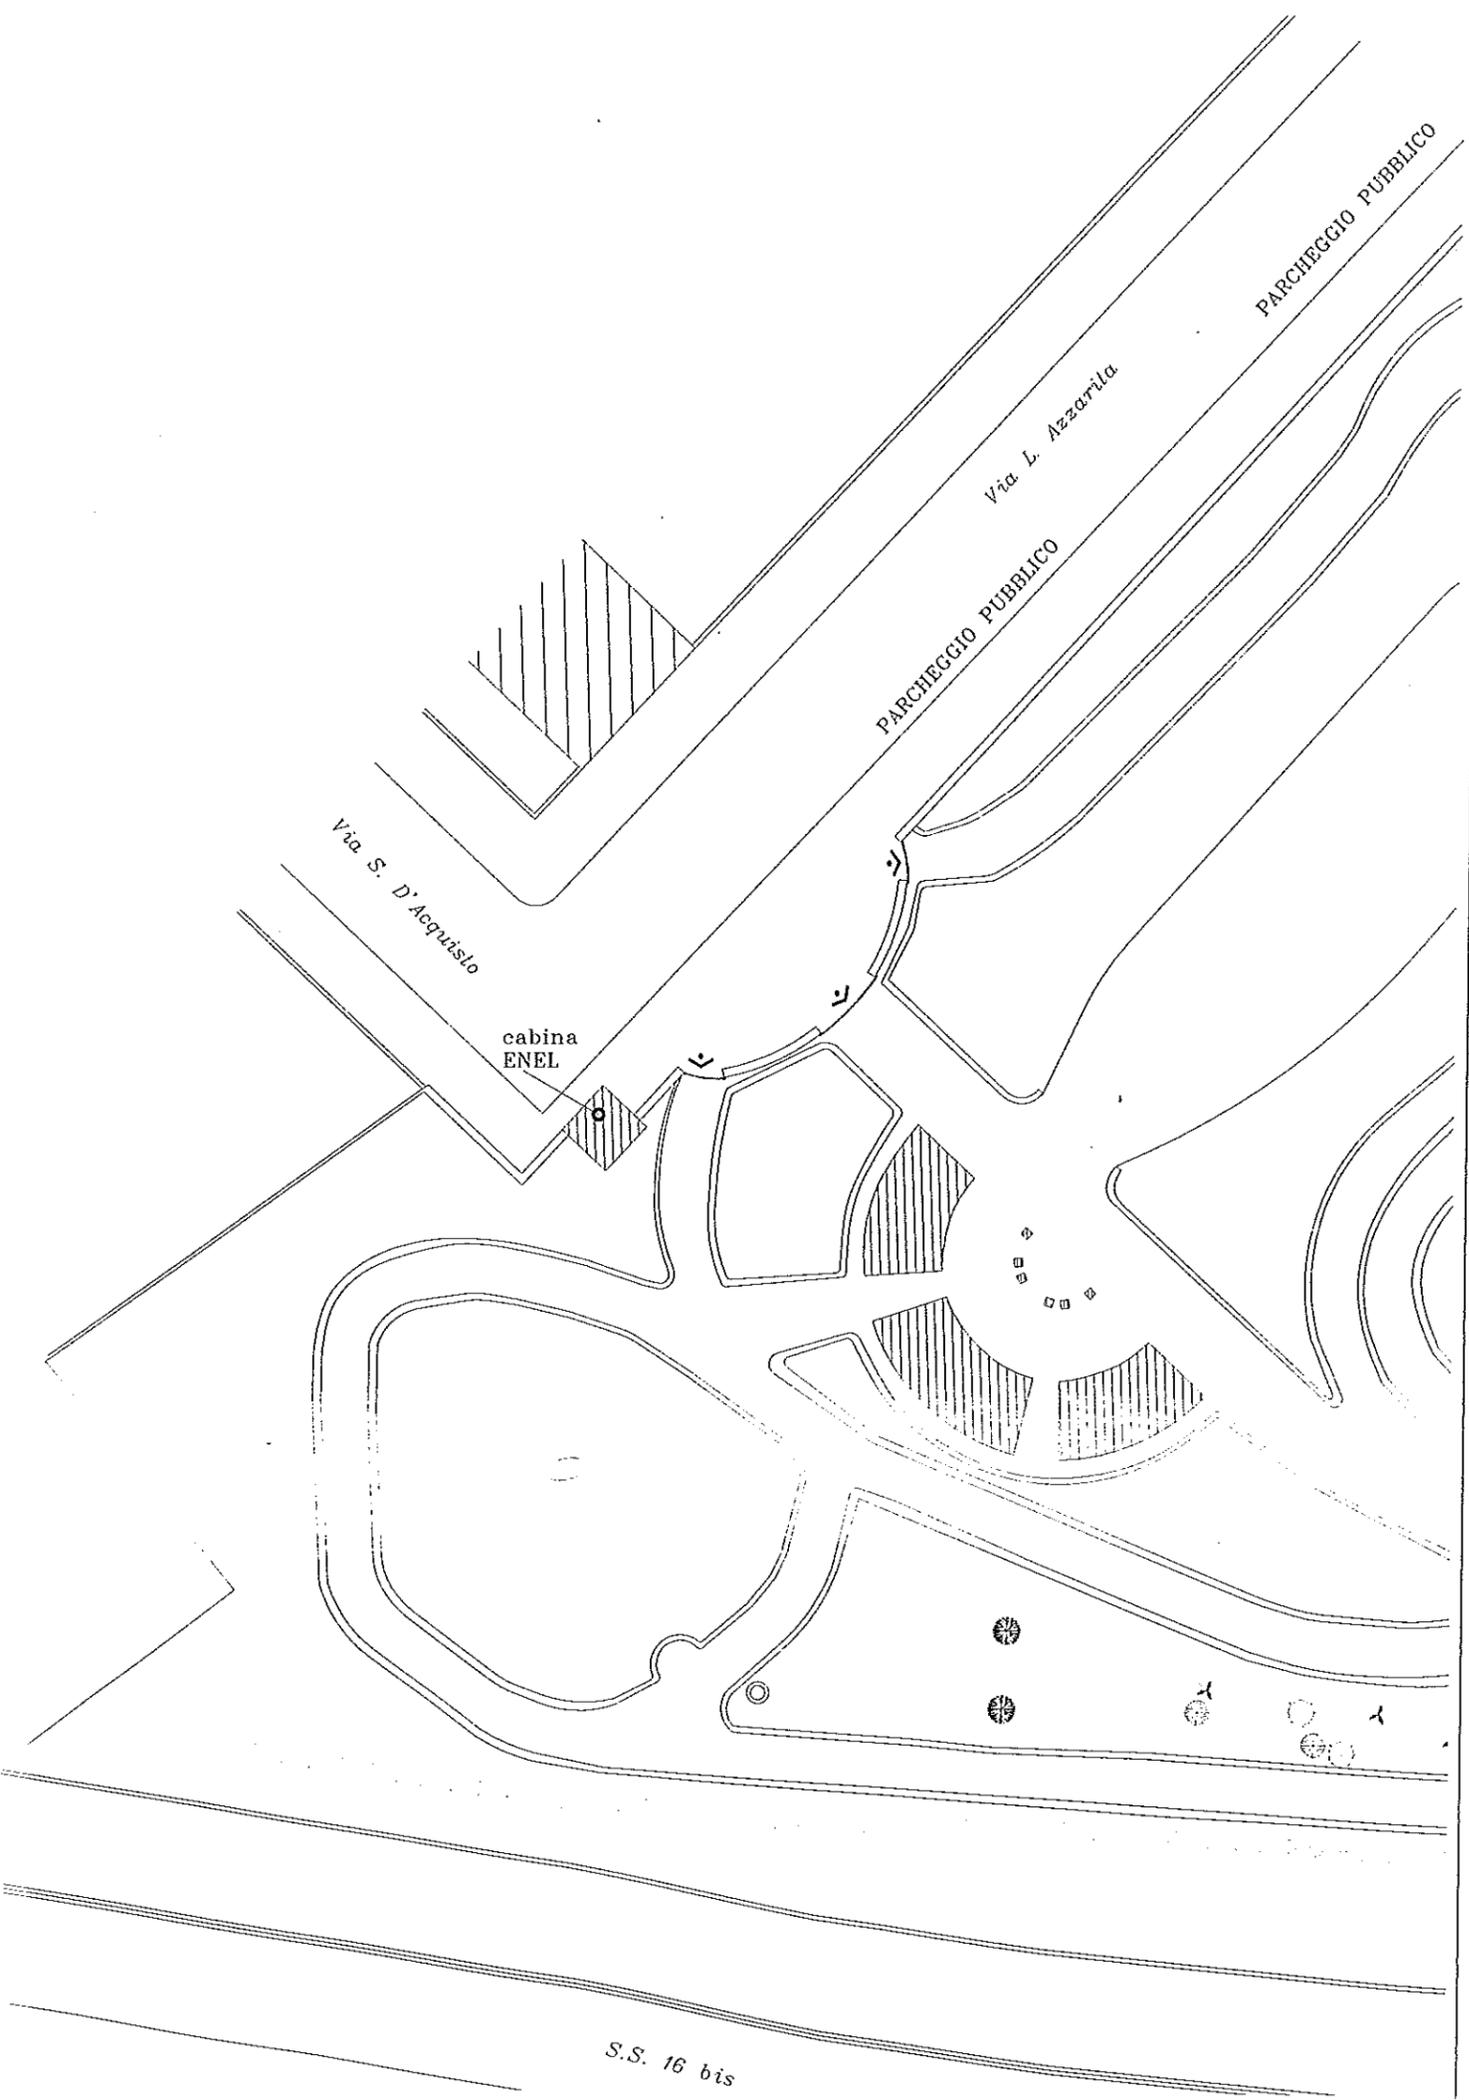

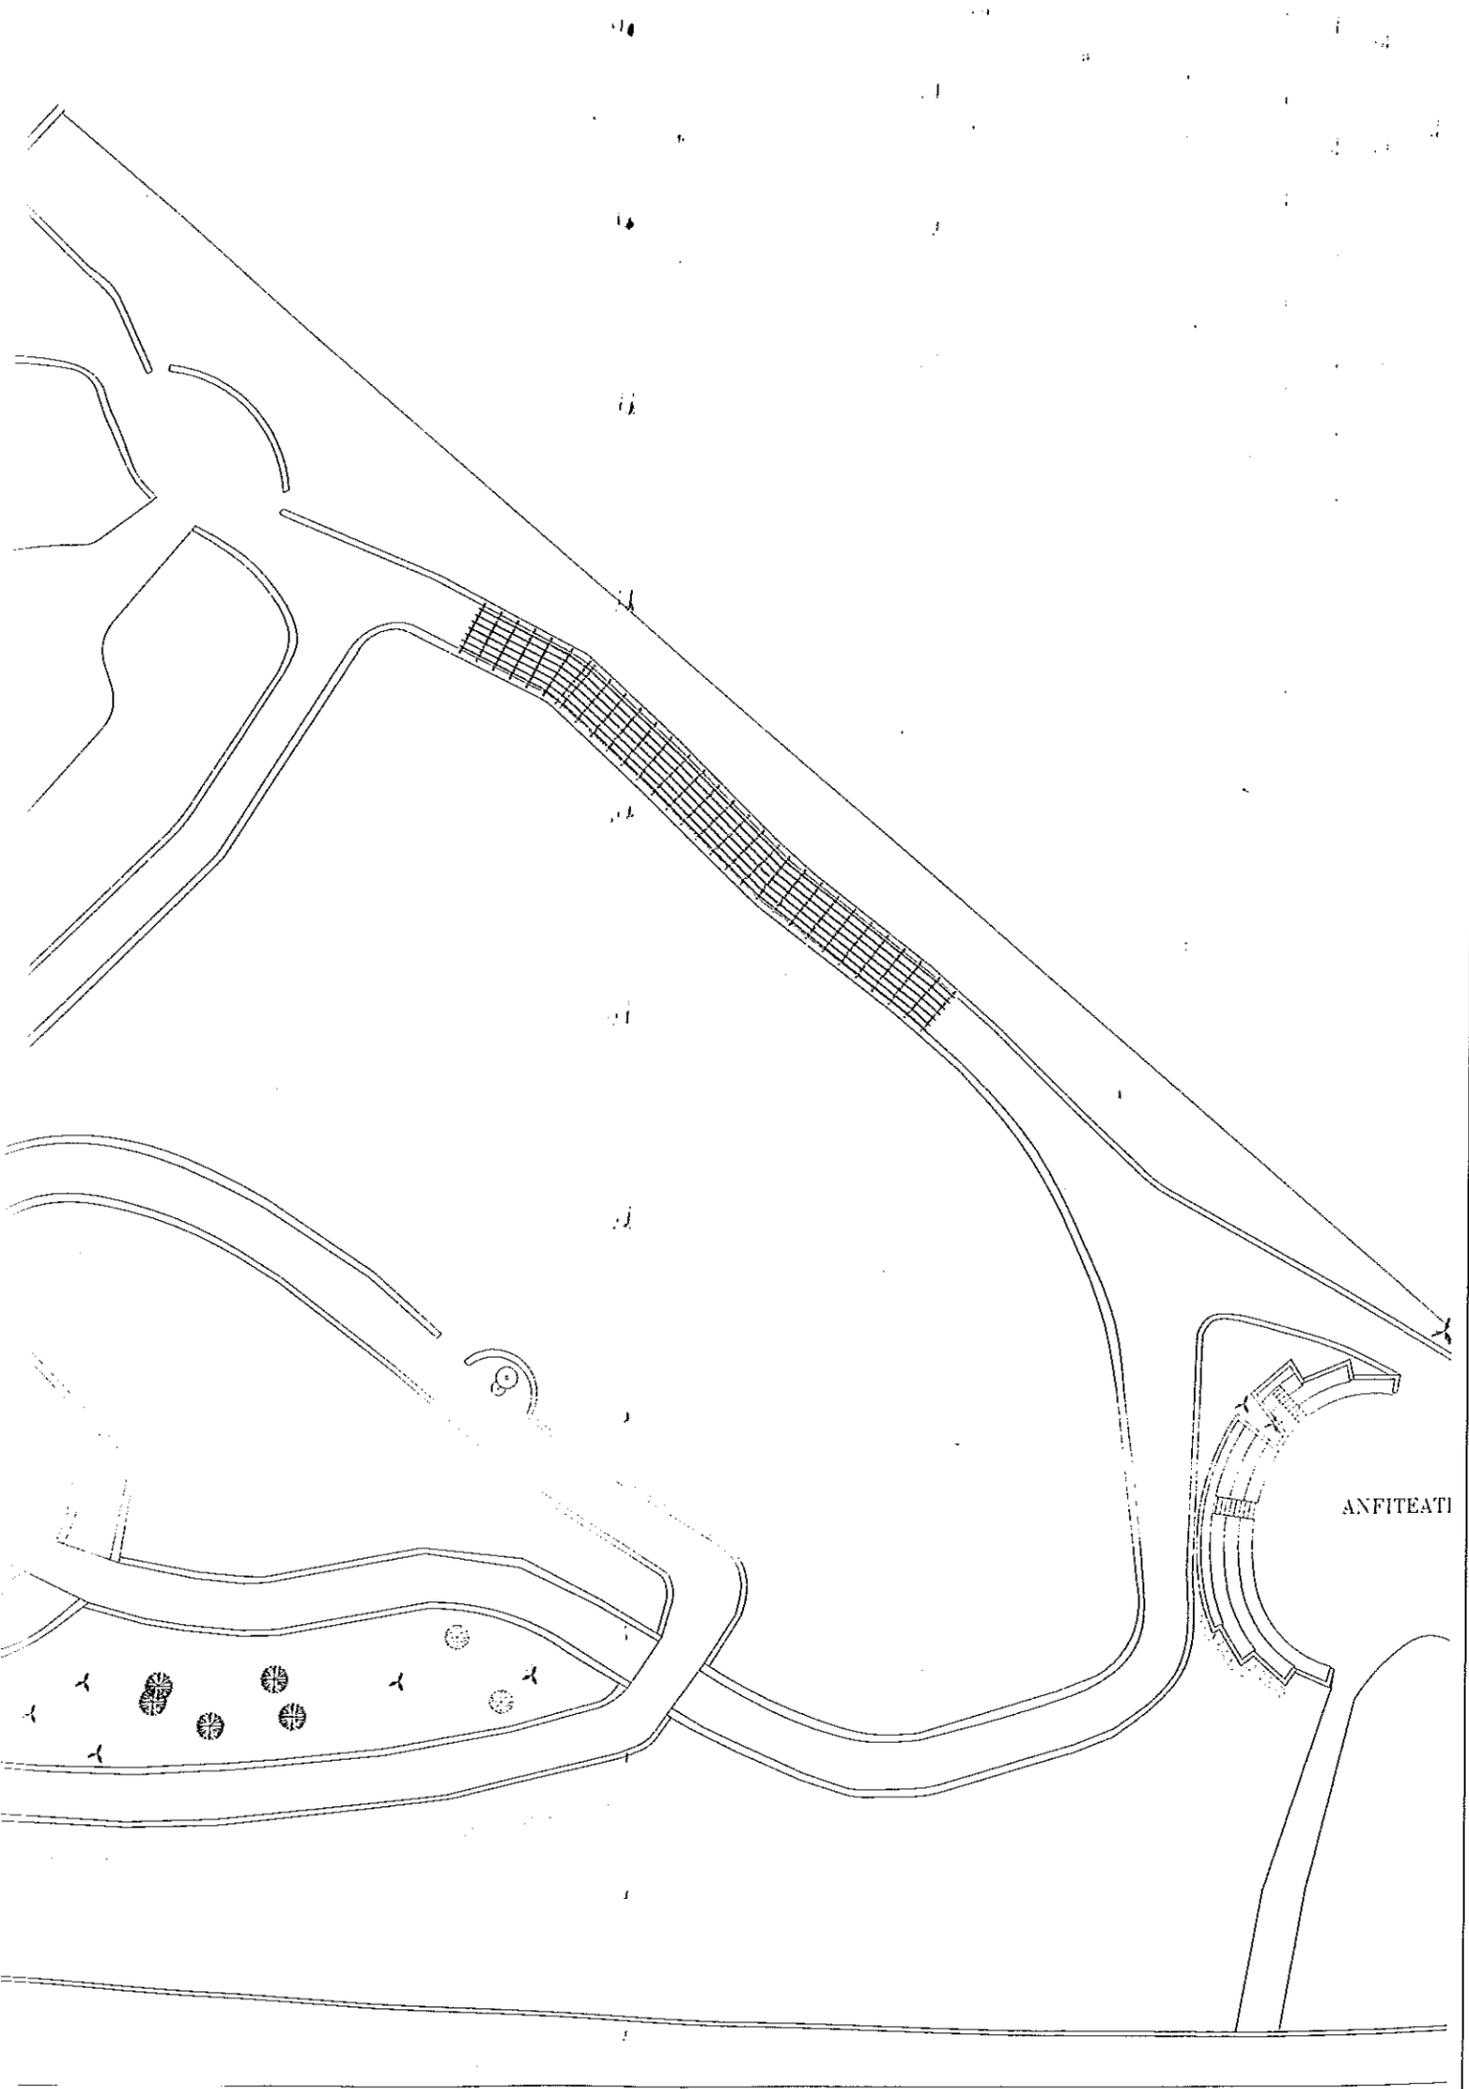


ANFITEATI


SCUOLA ELEMENTARE
"V. zo Zagami"



Via Premanle

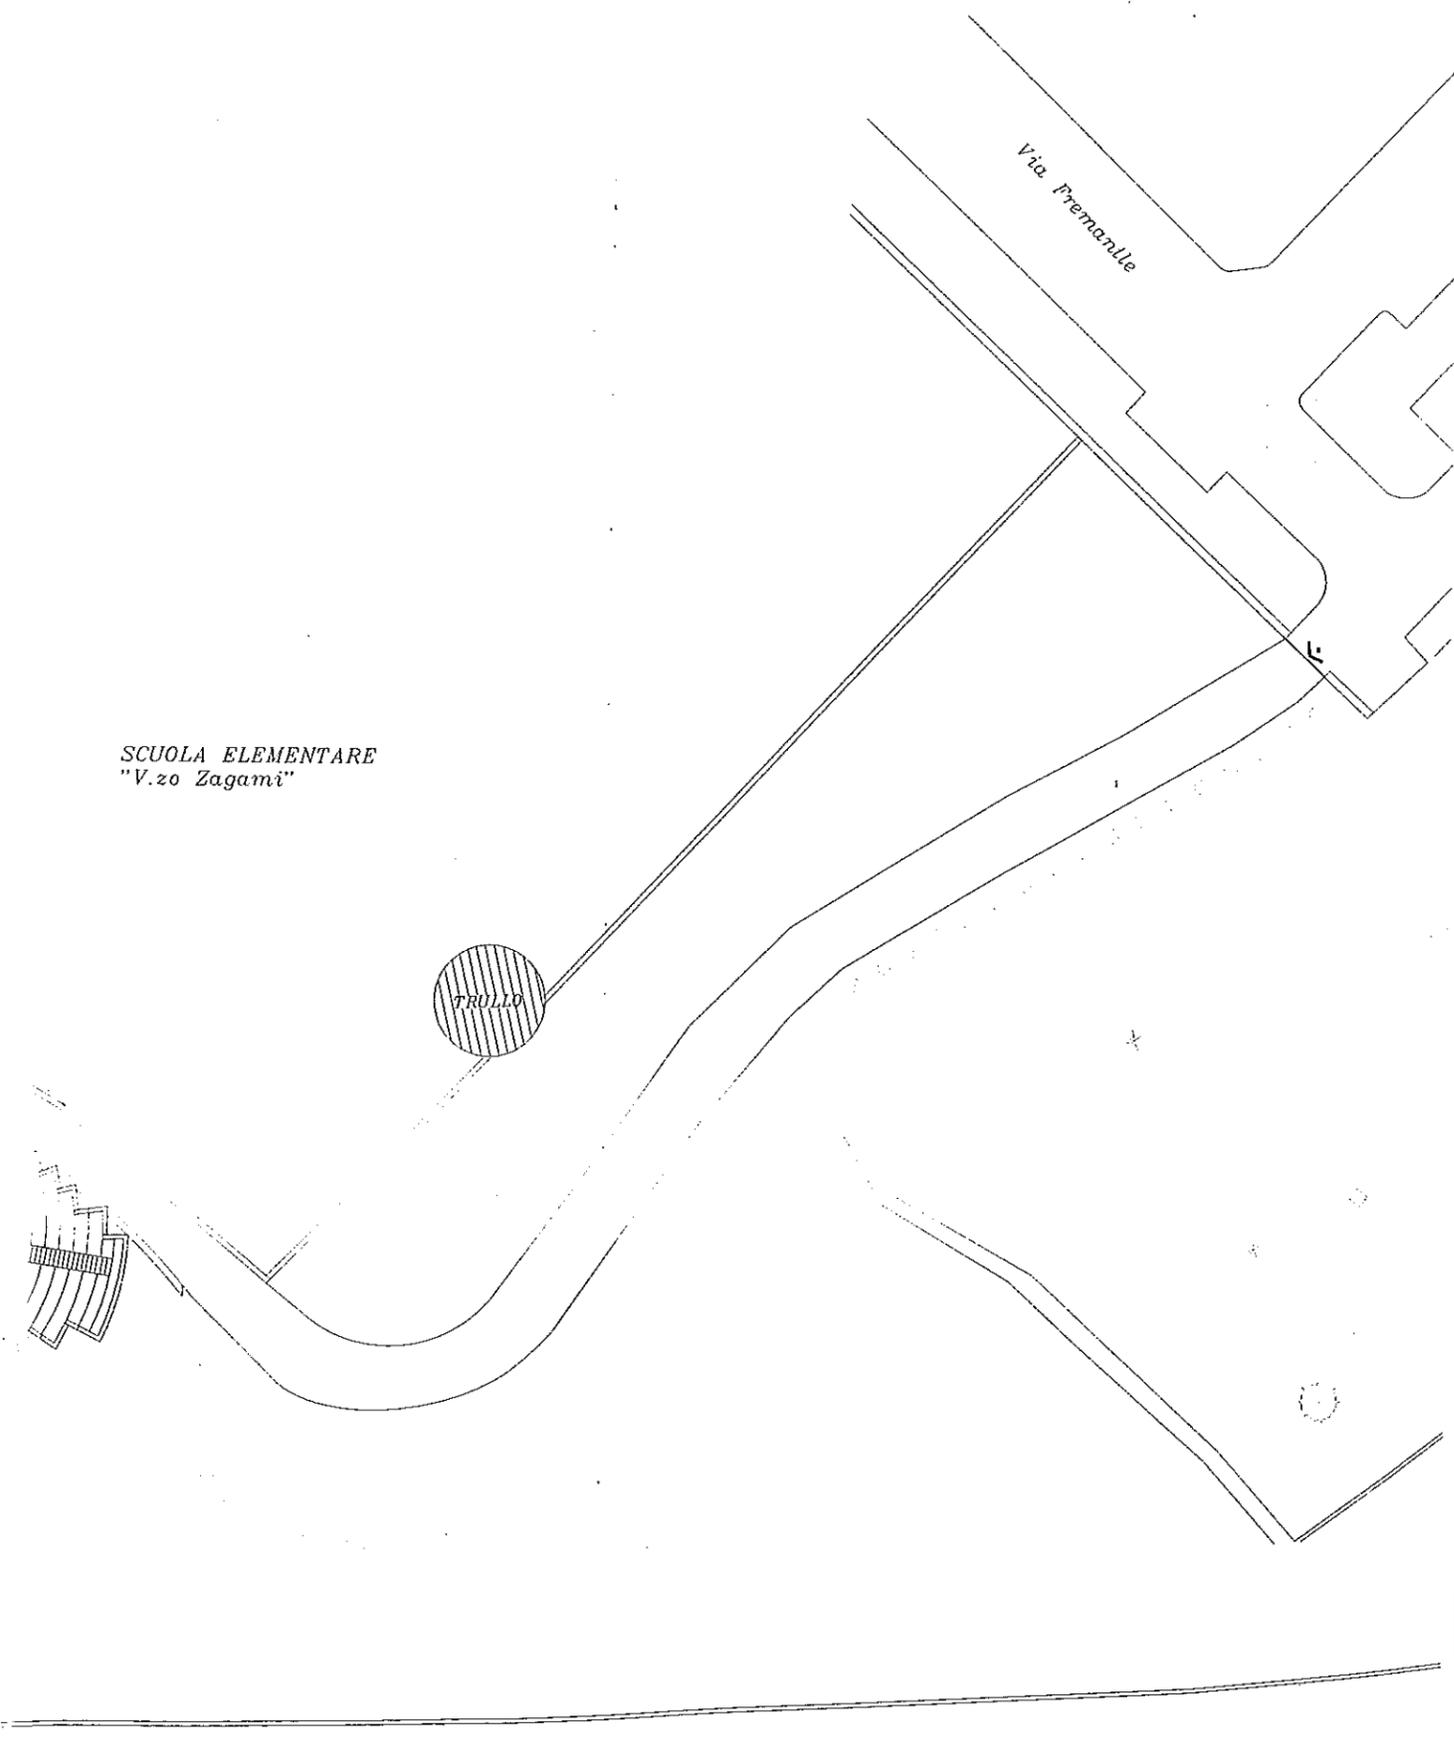

S.S. 16 bts

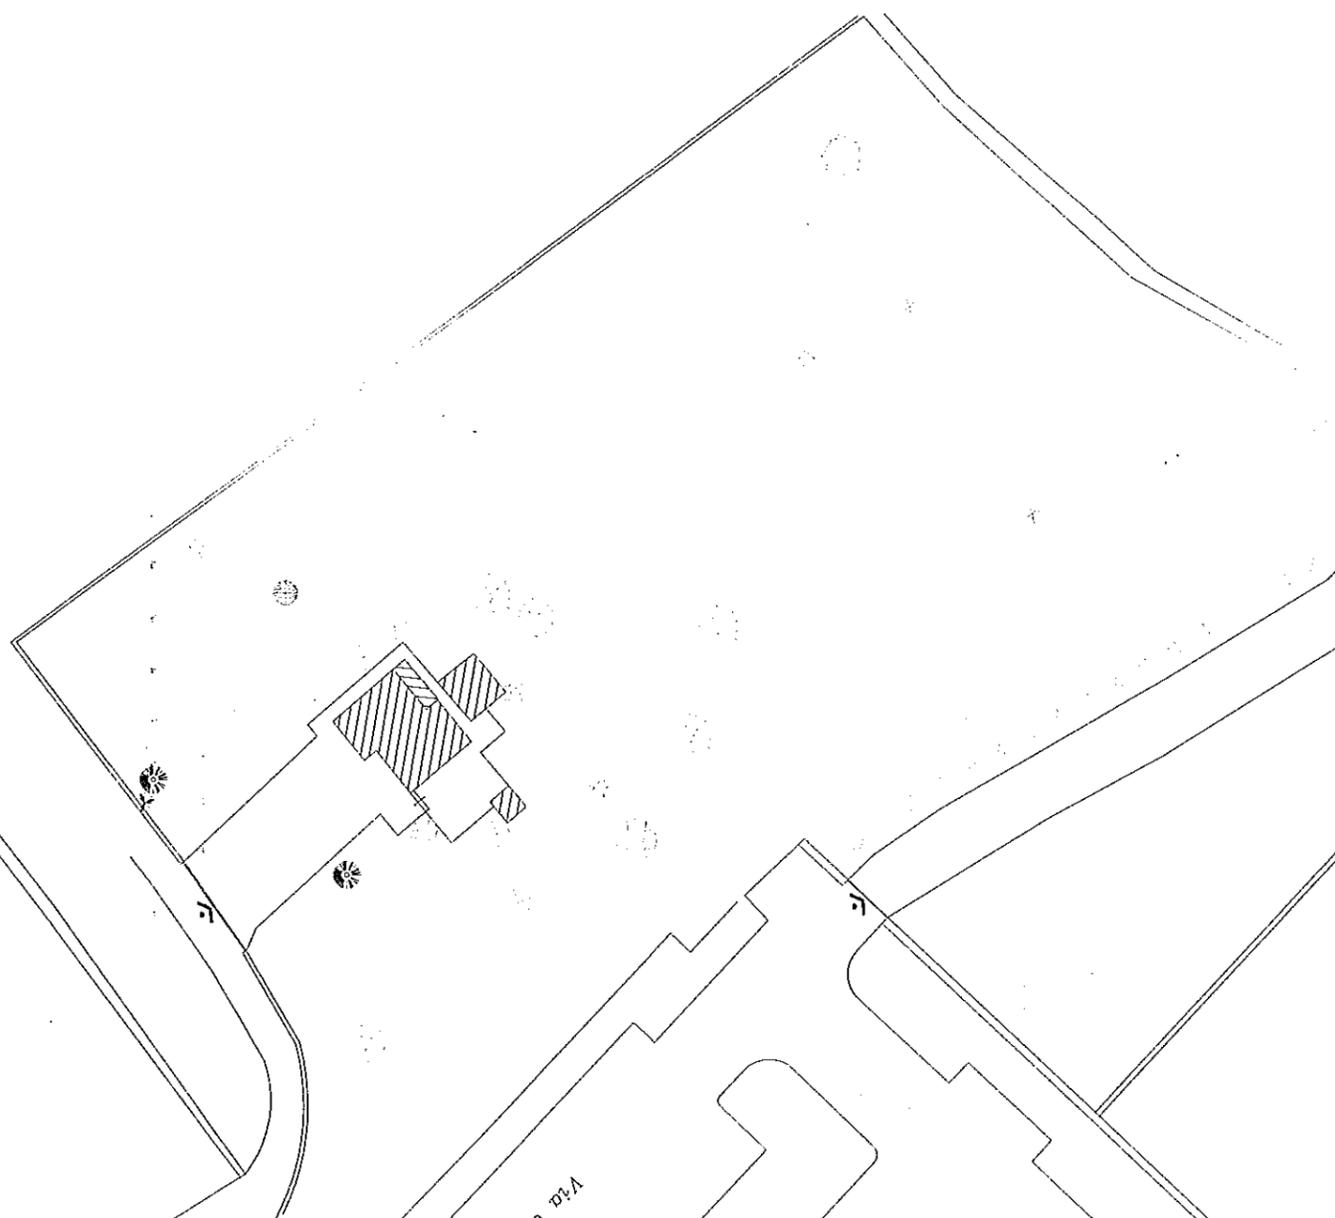

cabina
ENEL

Via G. Falcone

PARCHEGGIO PUBBLICO

PARCHEGGIO PUBBLICO

Via Remonde

Via dottor V. Morab

