


PARCO URBANO "BADEN POWELL"
STUDIO DI FATTIBILITA'
RIQUALIFICAZIONE CON RIFUNZIONALIZZAZIONE
DELL'AREA ATTREZZATA
PARCO URBANO DI MEZZOGIORNO


TAV 2 **PLANIMETRIA GENERALE**
IPOTESI DI PROGETTO


Progetto Architettonico:
Restituzione Grafica:

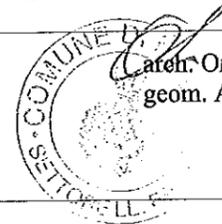

Arch. Orazio LISENA
geom. Antonella FARINOLA [stagista esterno]

Dirigente Settore Lavori Pubblici e RUP
Arch. Lazzaro PAPPAGALLO

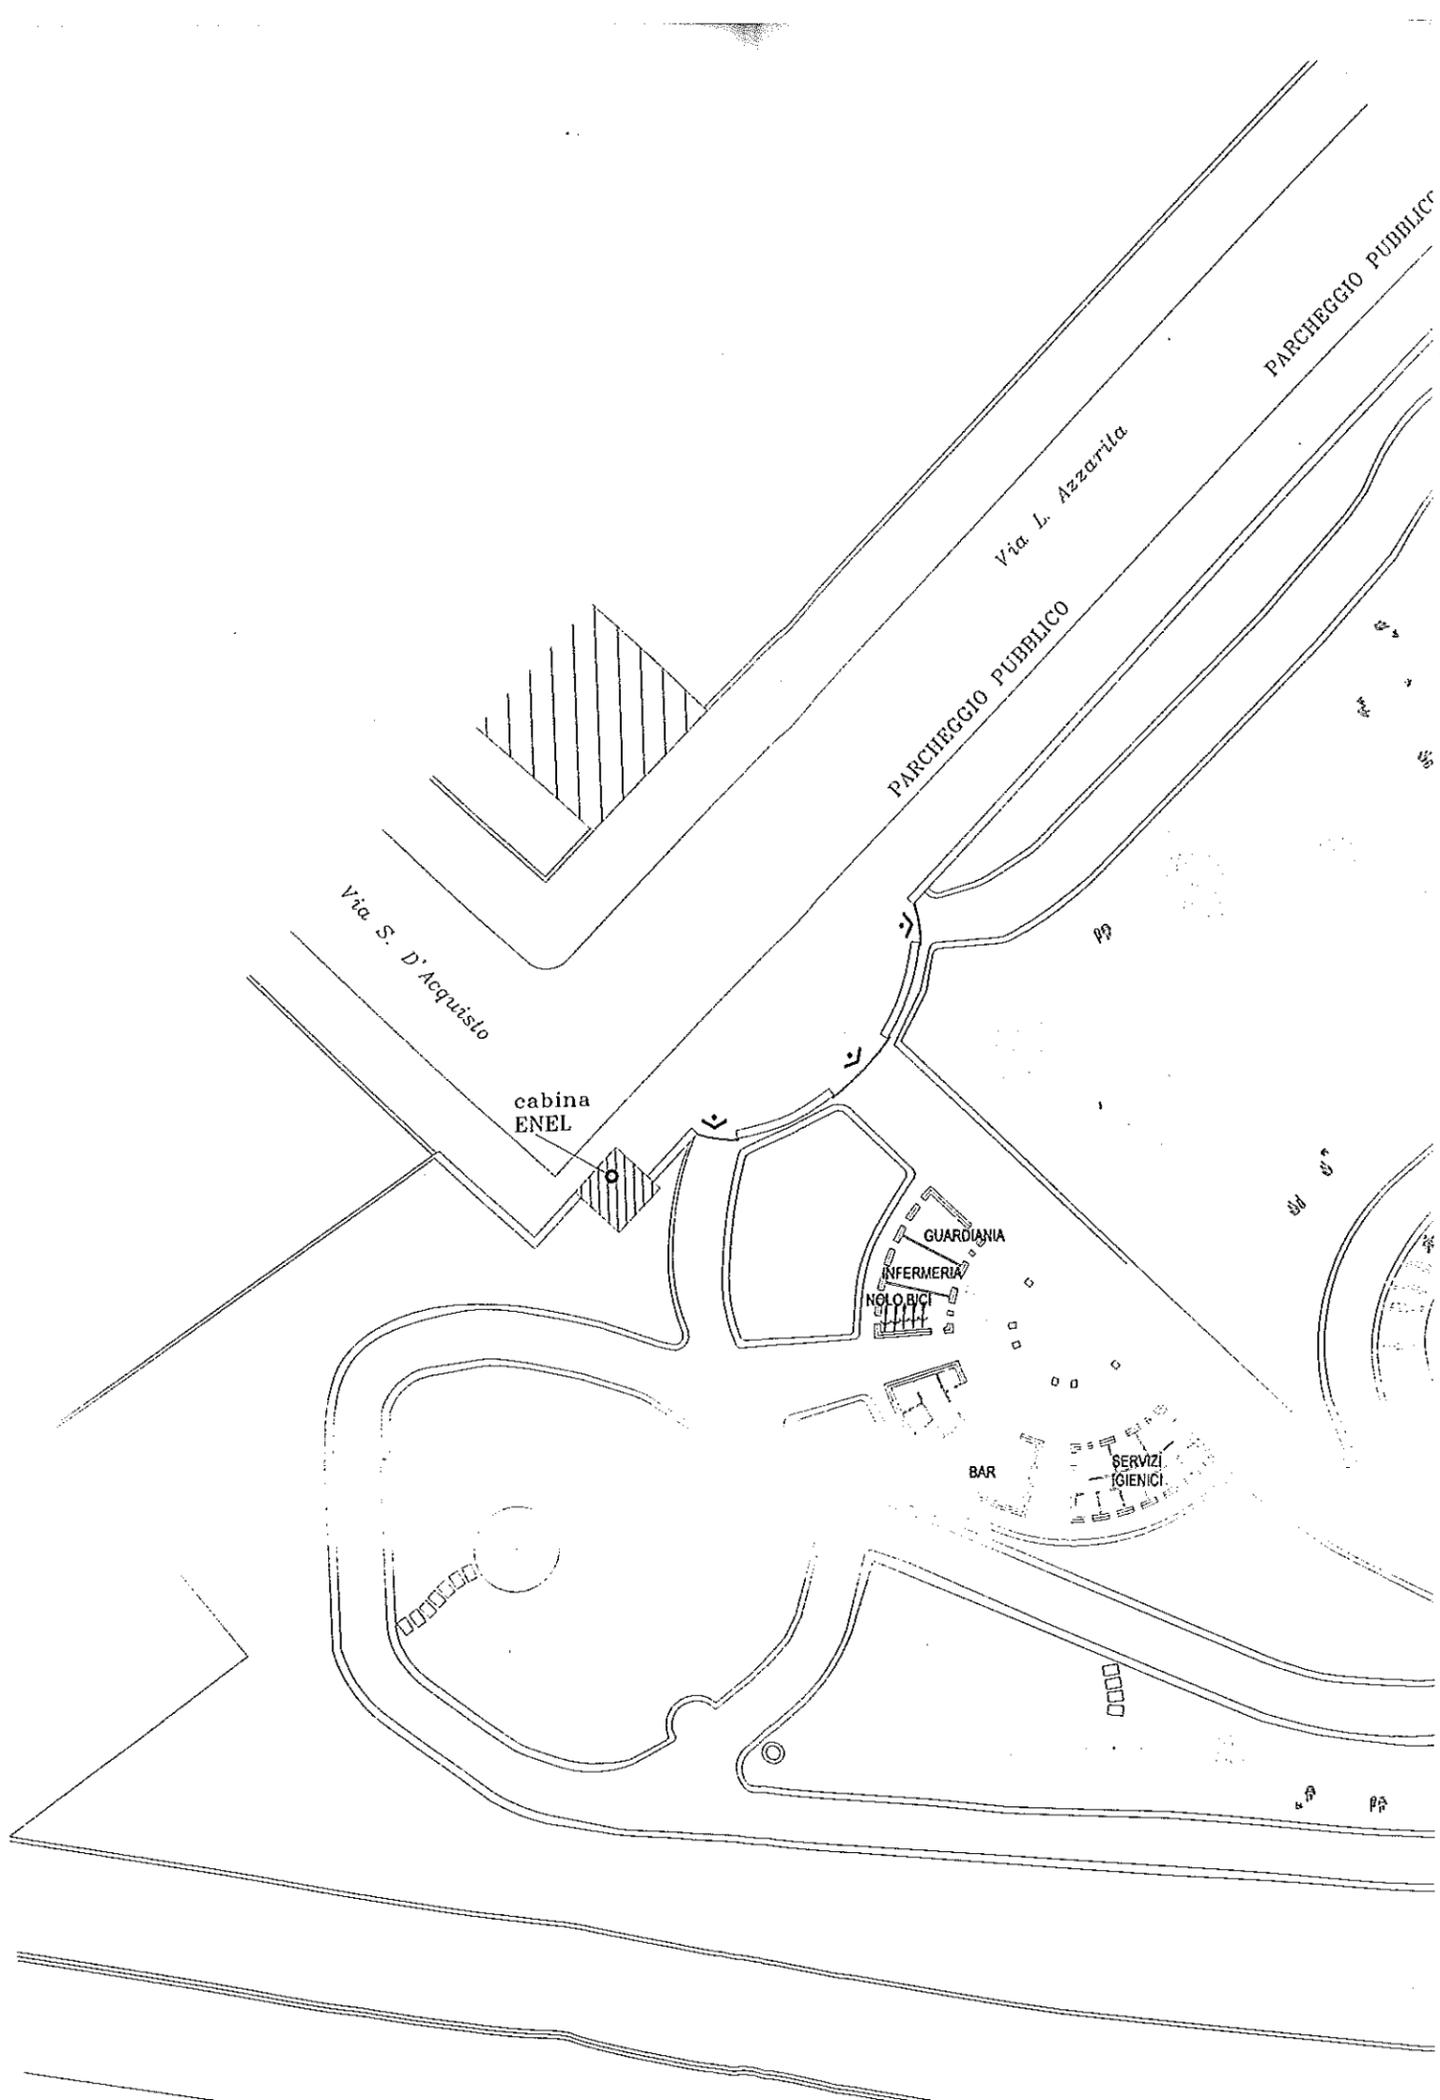


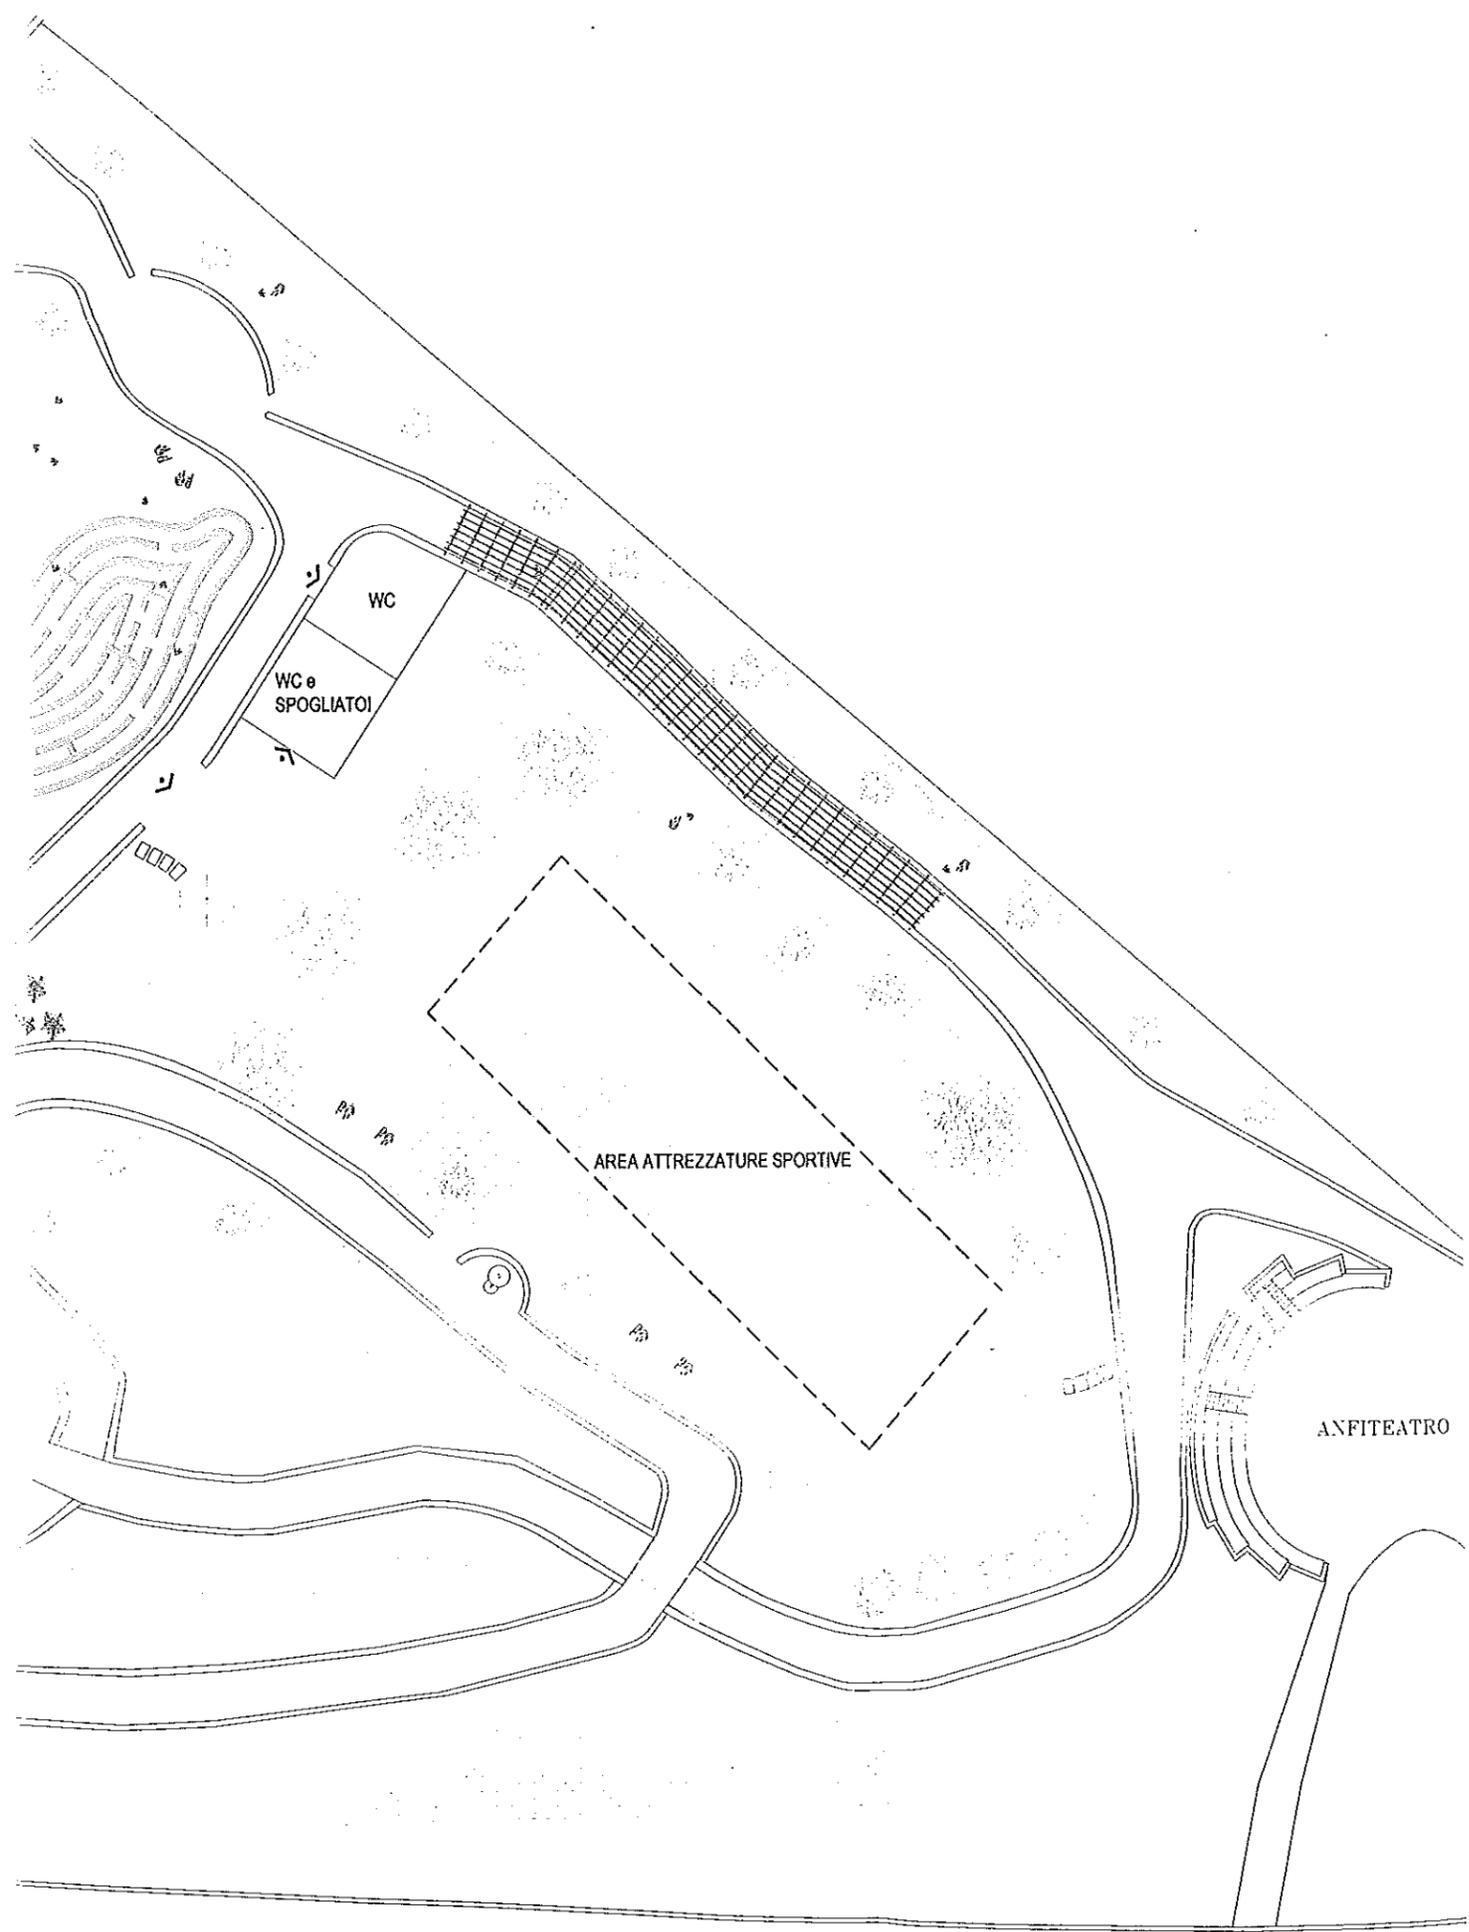



SCUOLA ELEMENTARE
"V. zo Zagami"



Via Premantle

P.R.

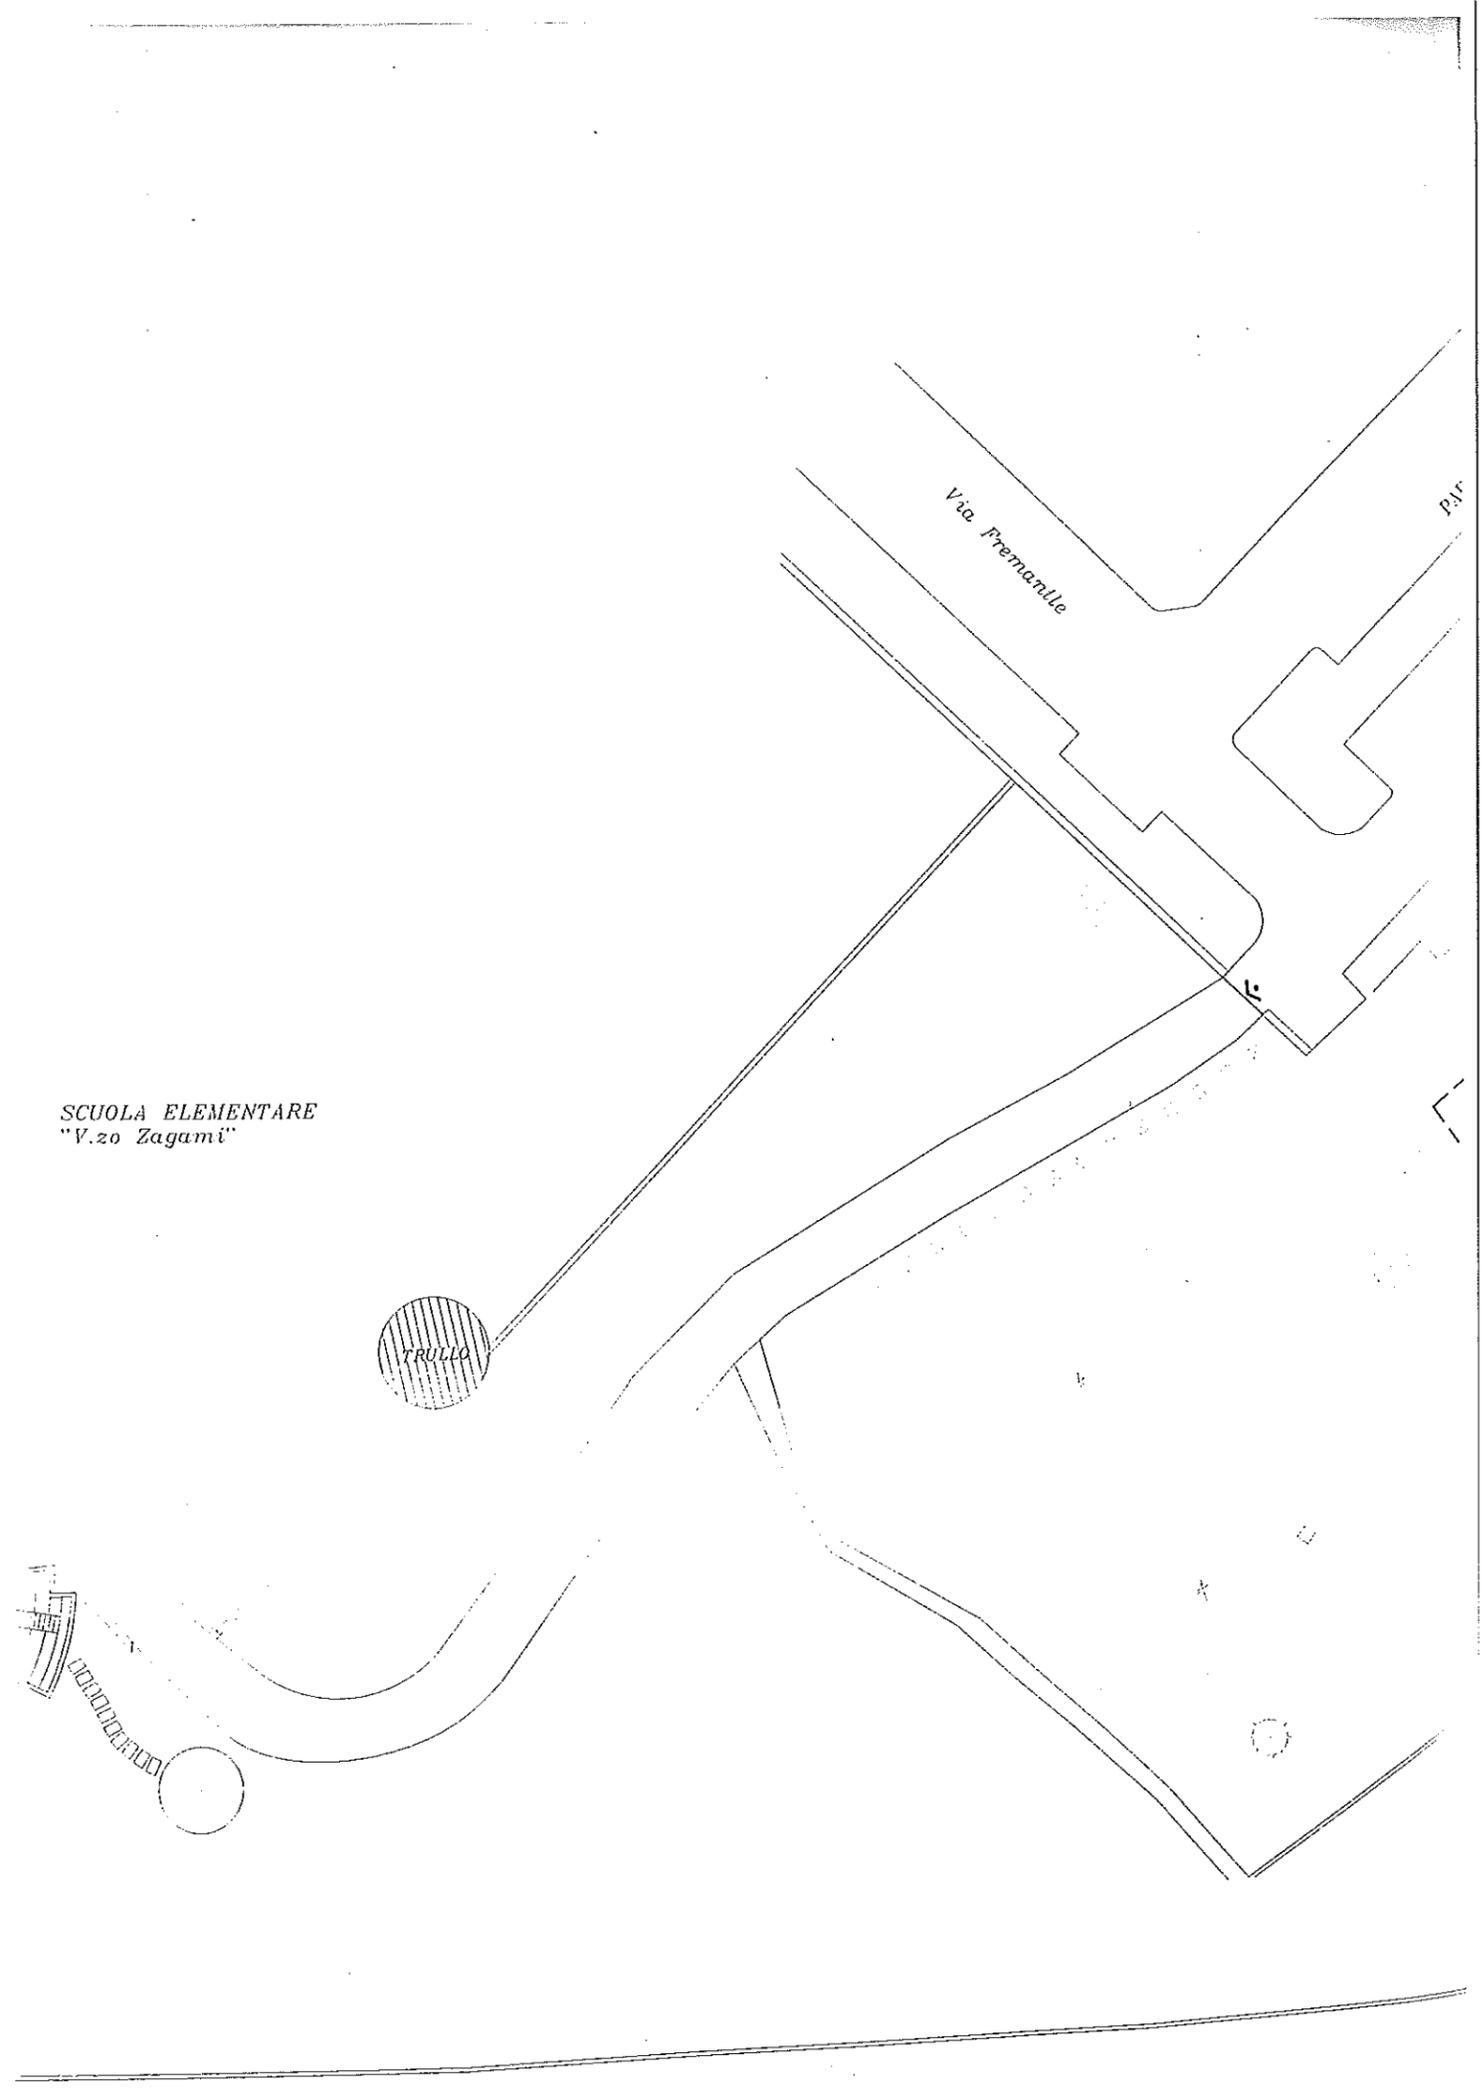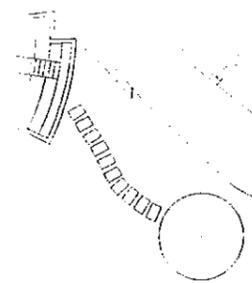

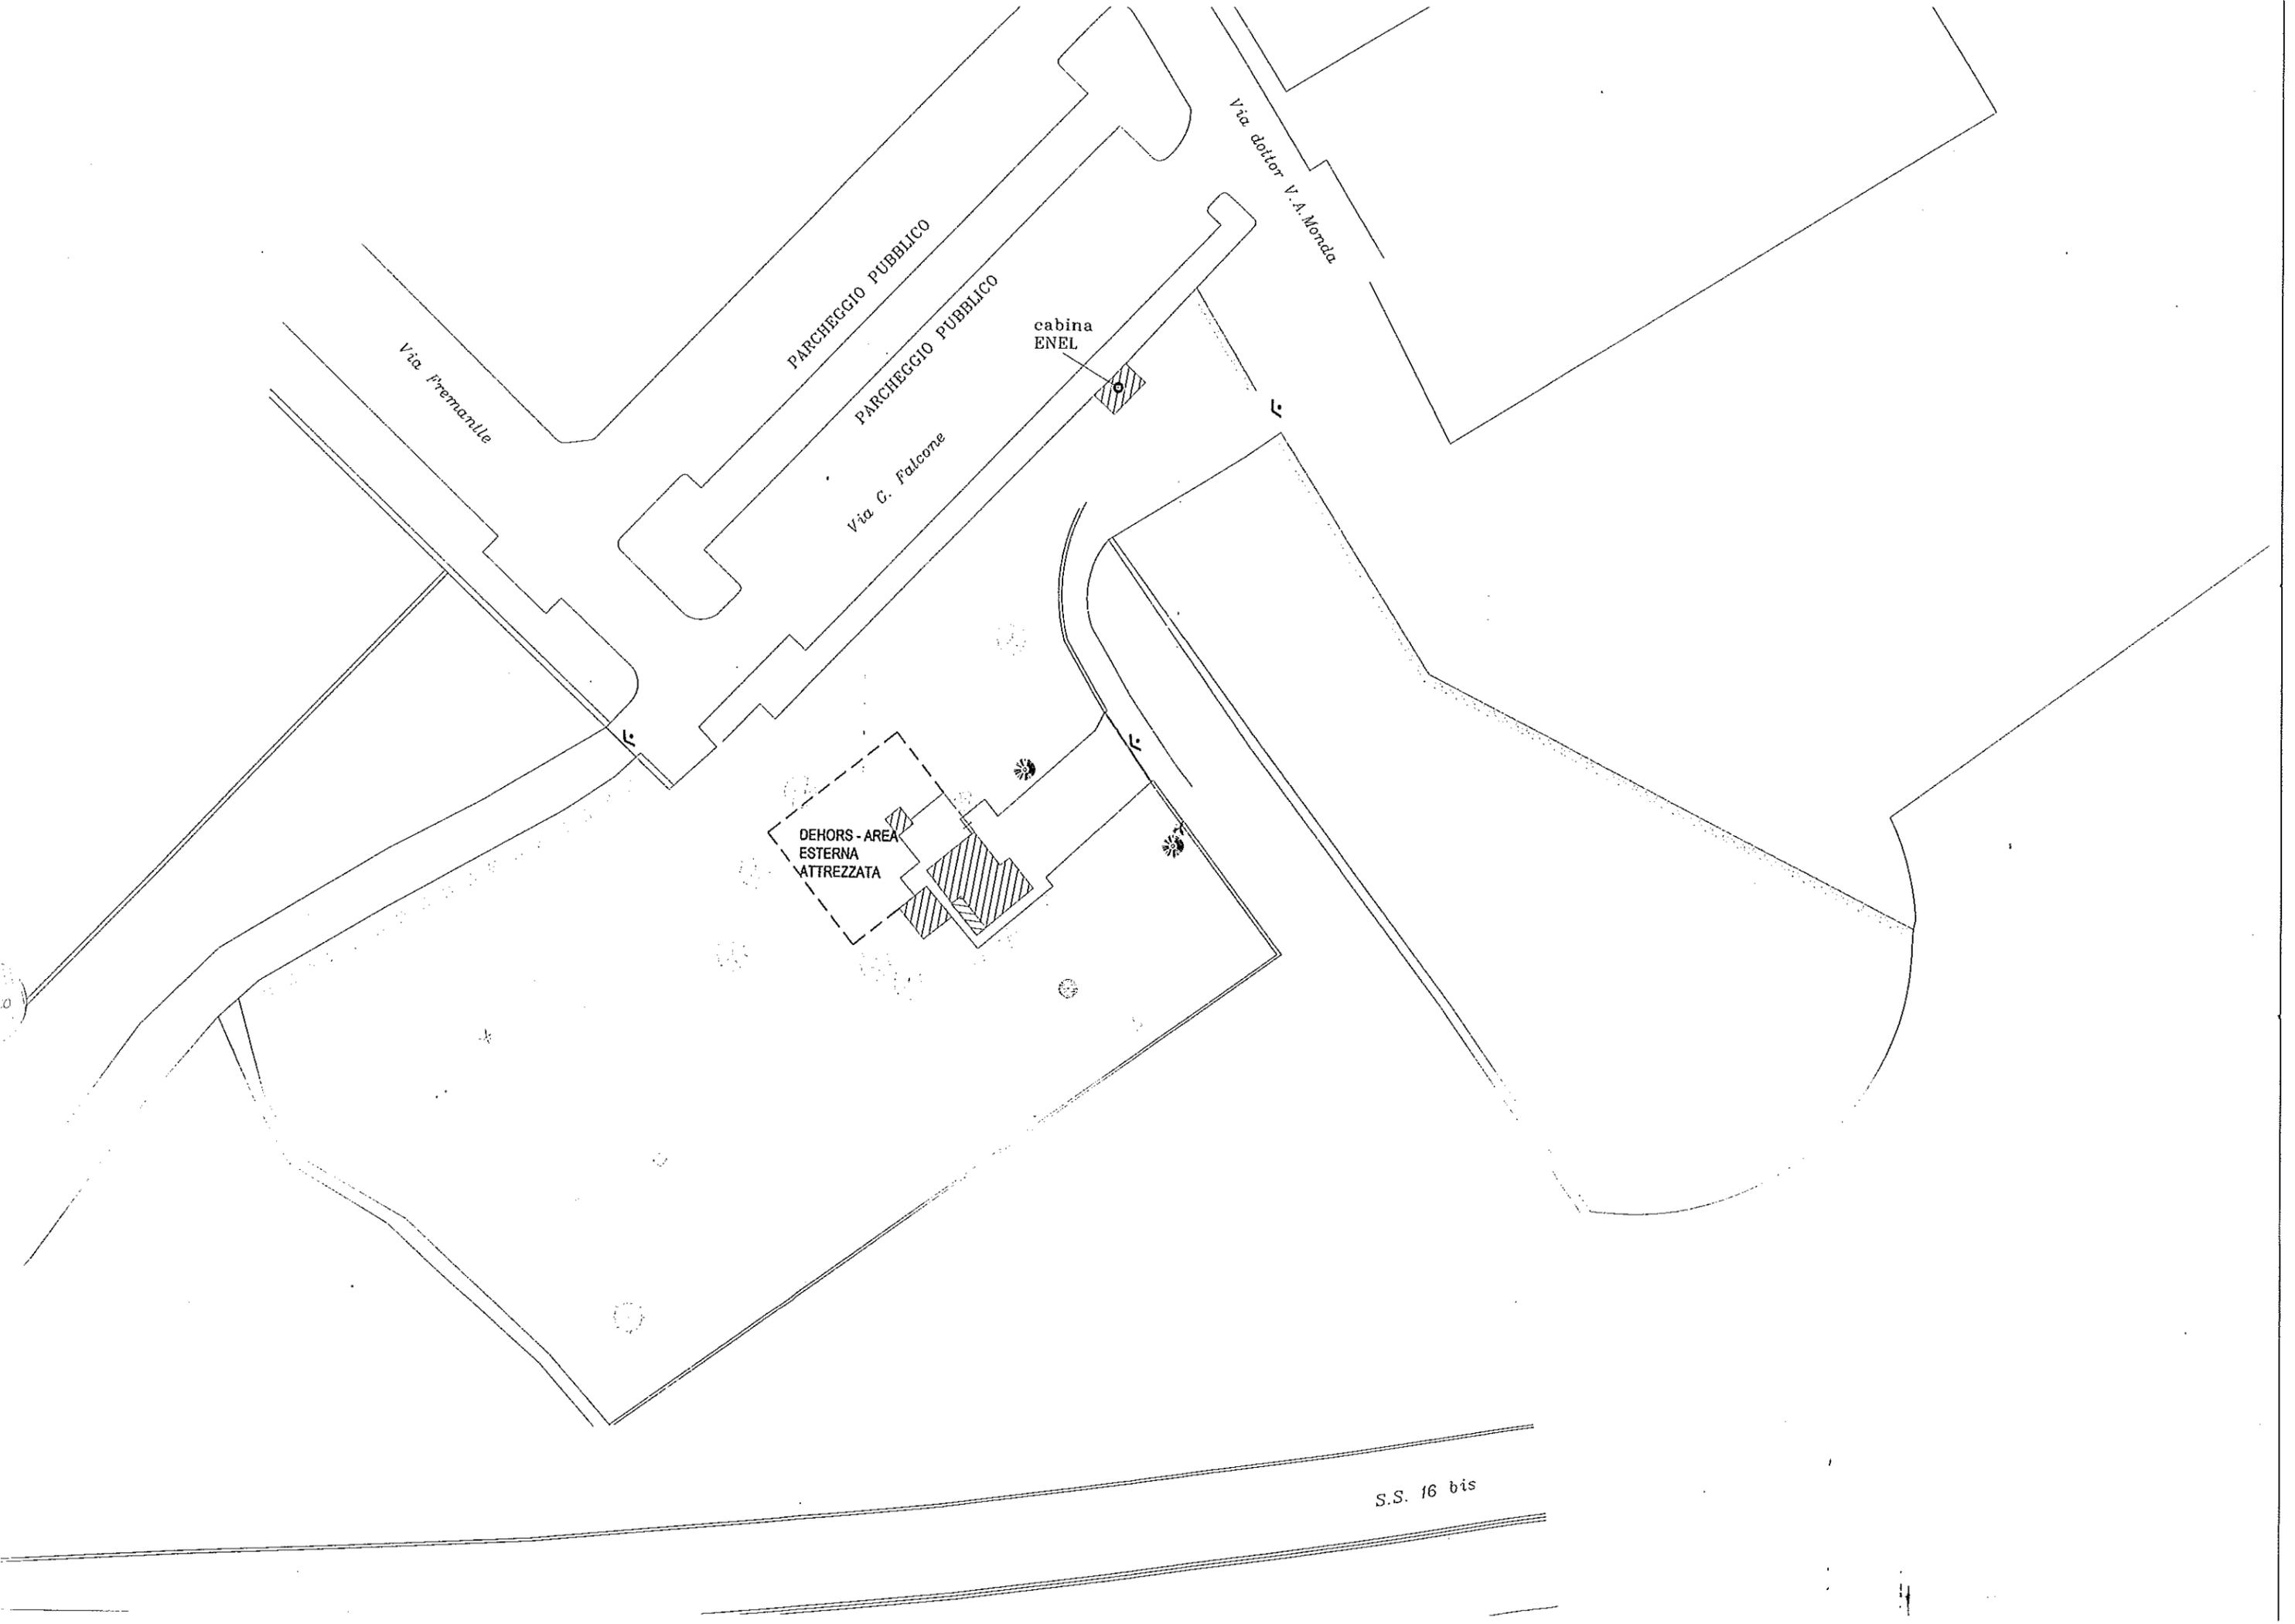

S.S. 16 bis