


**PARCO URBANO "BADEN POWELL"**  
STUDIO DI FATTIBILITA'  
RIQUALIFICAZIONE CON RIFUNZIONALIZZAZIONE  
DELL'AREA ATTREZZATA  
PARCO URBANO DI MEZZOGIORNO



**TAV 3 PLANIMETRIA GENERALE**  
**RIPARTIZIONE AREE FUNZIONALI**

Progetto Architettonico:  
Restituzione Grafica:

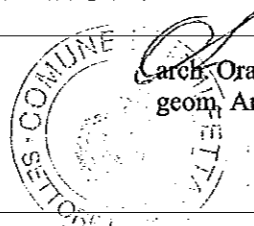


Arch. Orazio LISENA  
geom. Antonella FARINOLA [stagista esterno]

/  
**LEGENDA**

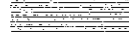1 - area giochi attrezzata con servizi	3.735,00 mq.
 2 - area con attrezzature sportive, servizi igienici e spogliatoi	3.352,00 mq.
3 - percorsi ciclabili / relax e attività culturali	13.875,00 mq.
 4 - area ricreativa con servizi di ristorazione	7.345,00 mq.

Dirigente Settore Lavori Pubblici e RUP  
Arch. Lazzaro PAPPAGALLO

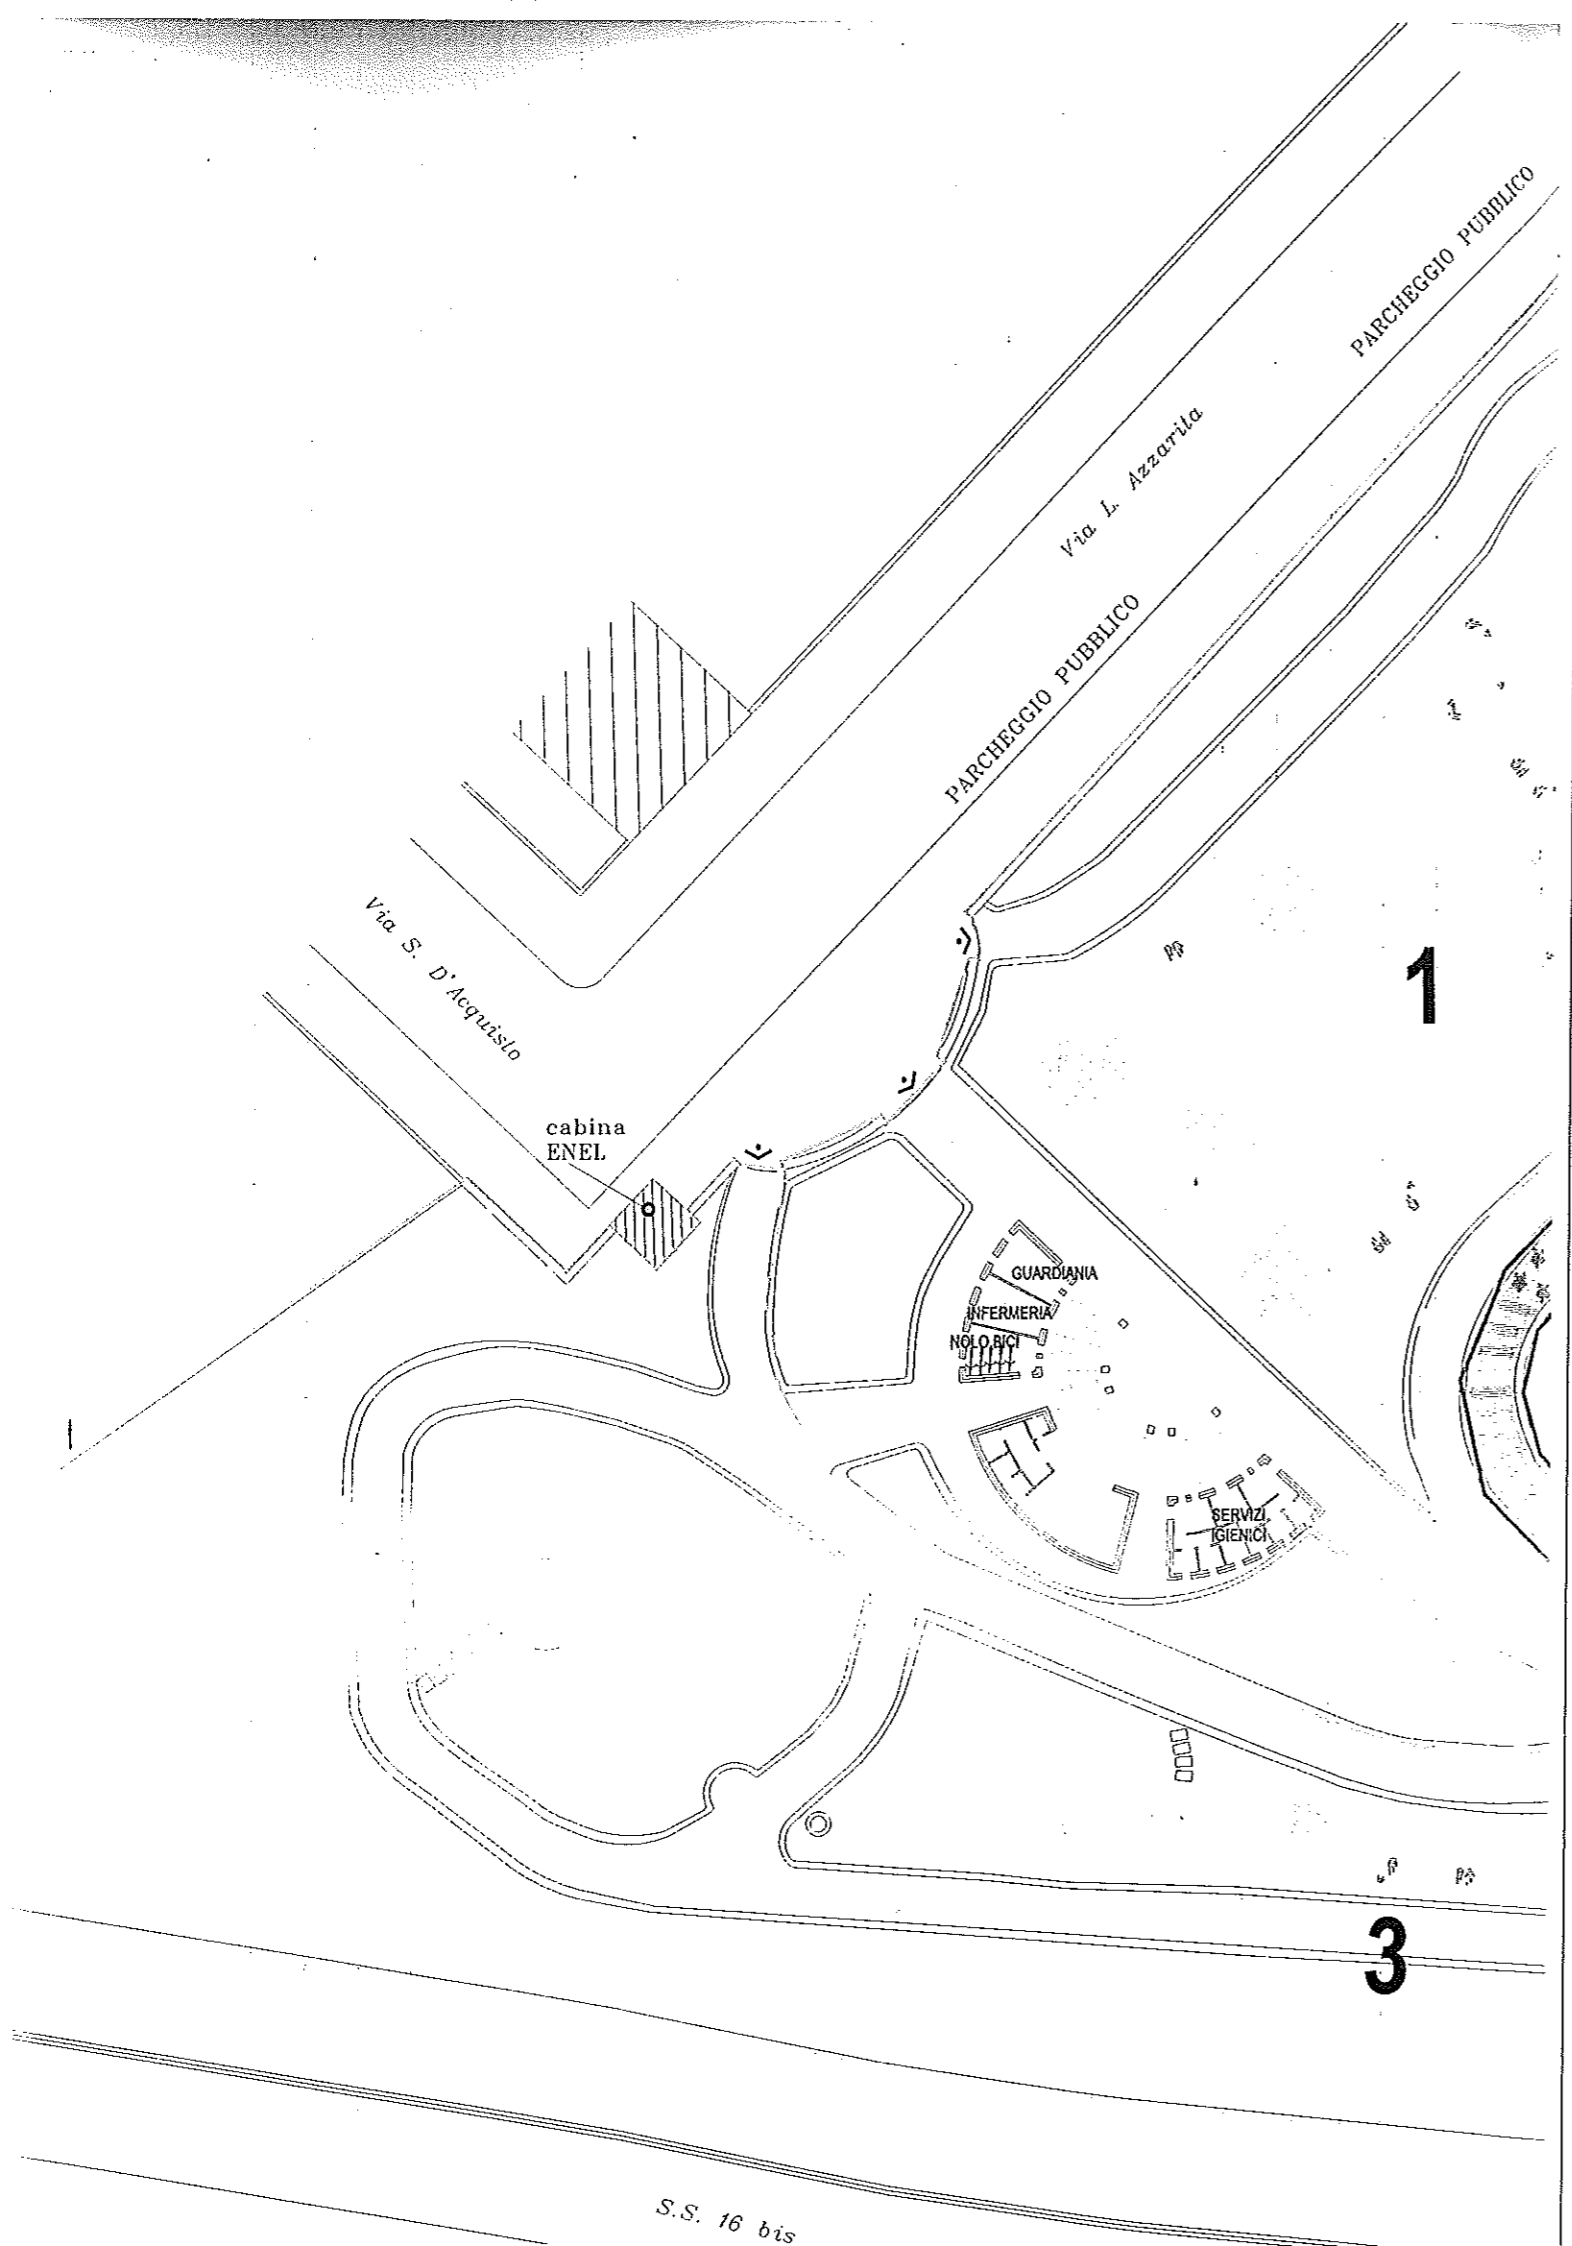

PARCHEGGIO PUBBLICO

Via L. Azzarita

PARCHEGGIO PUBBLICO

Via S. D'Agostino

cabina  
ENEL


1

GUARDIANA  
INFIRMERIA  
NOLO BICI

SERVIZI  
IGIENICI

3

S.S. 16 bis

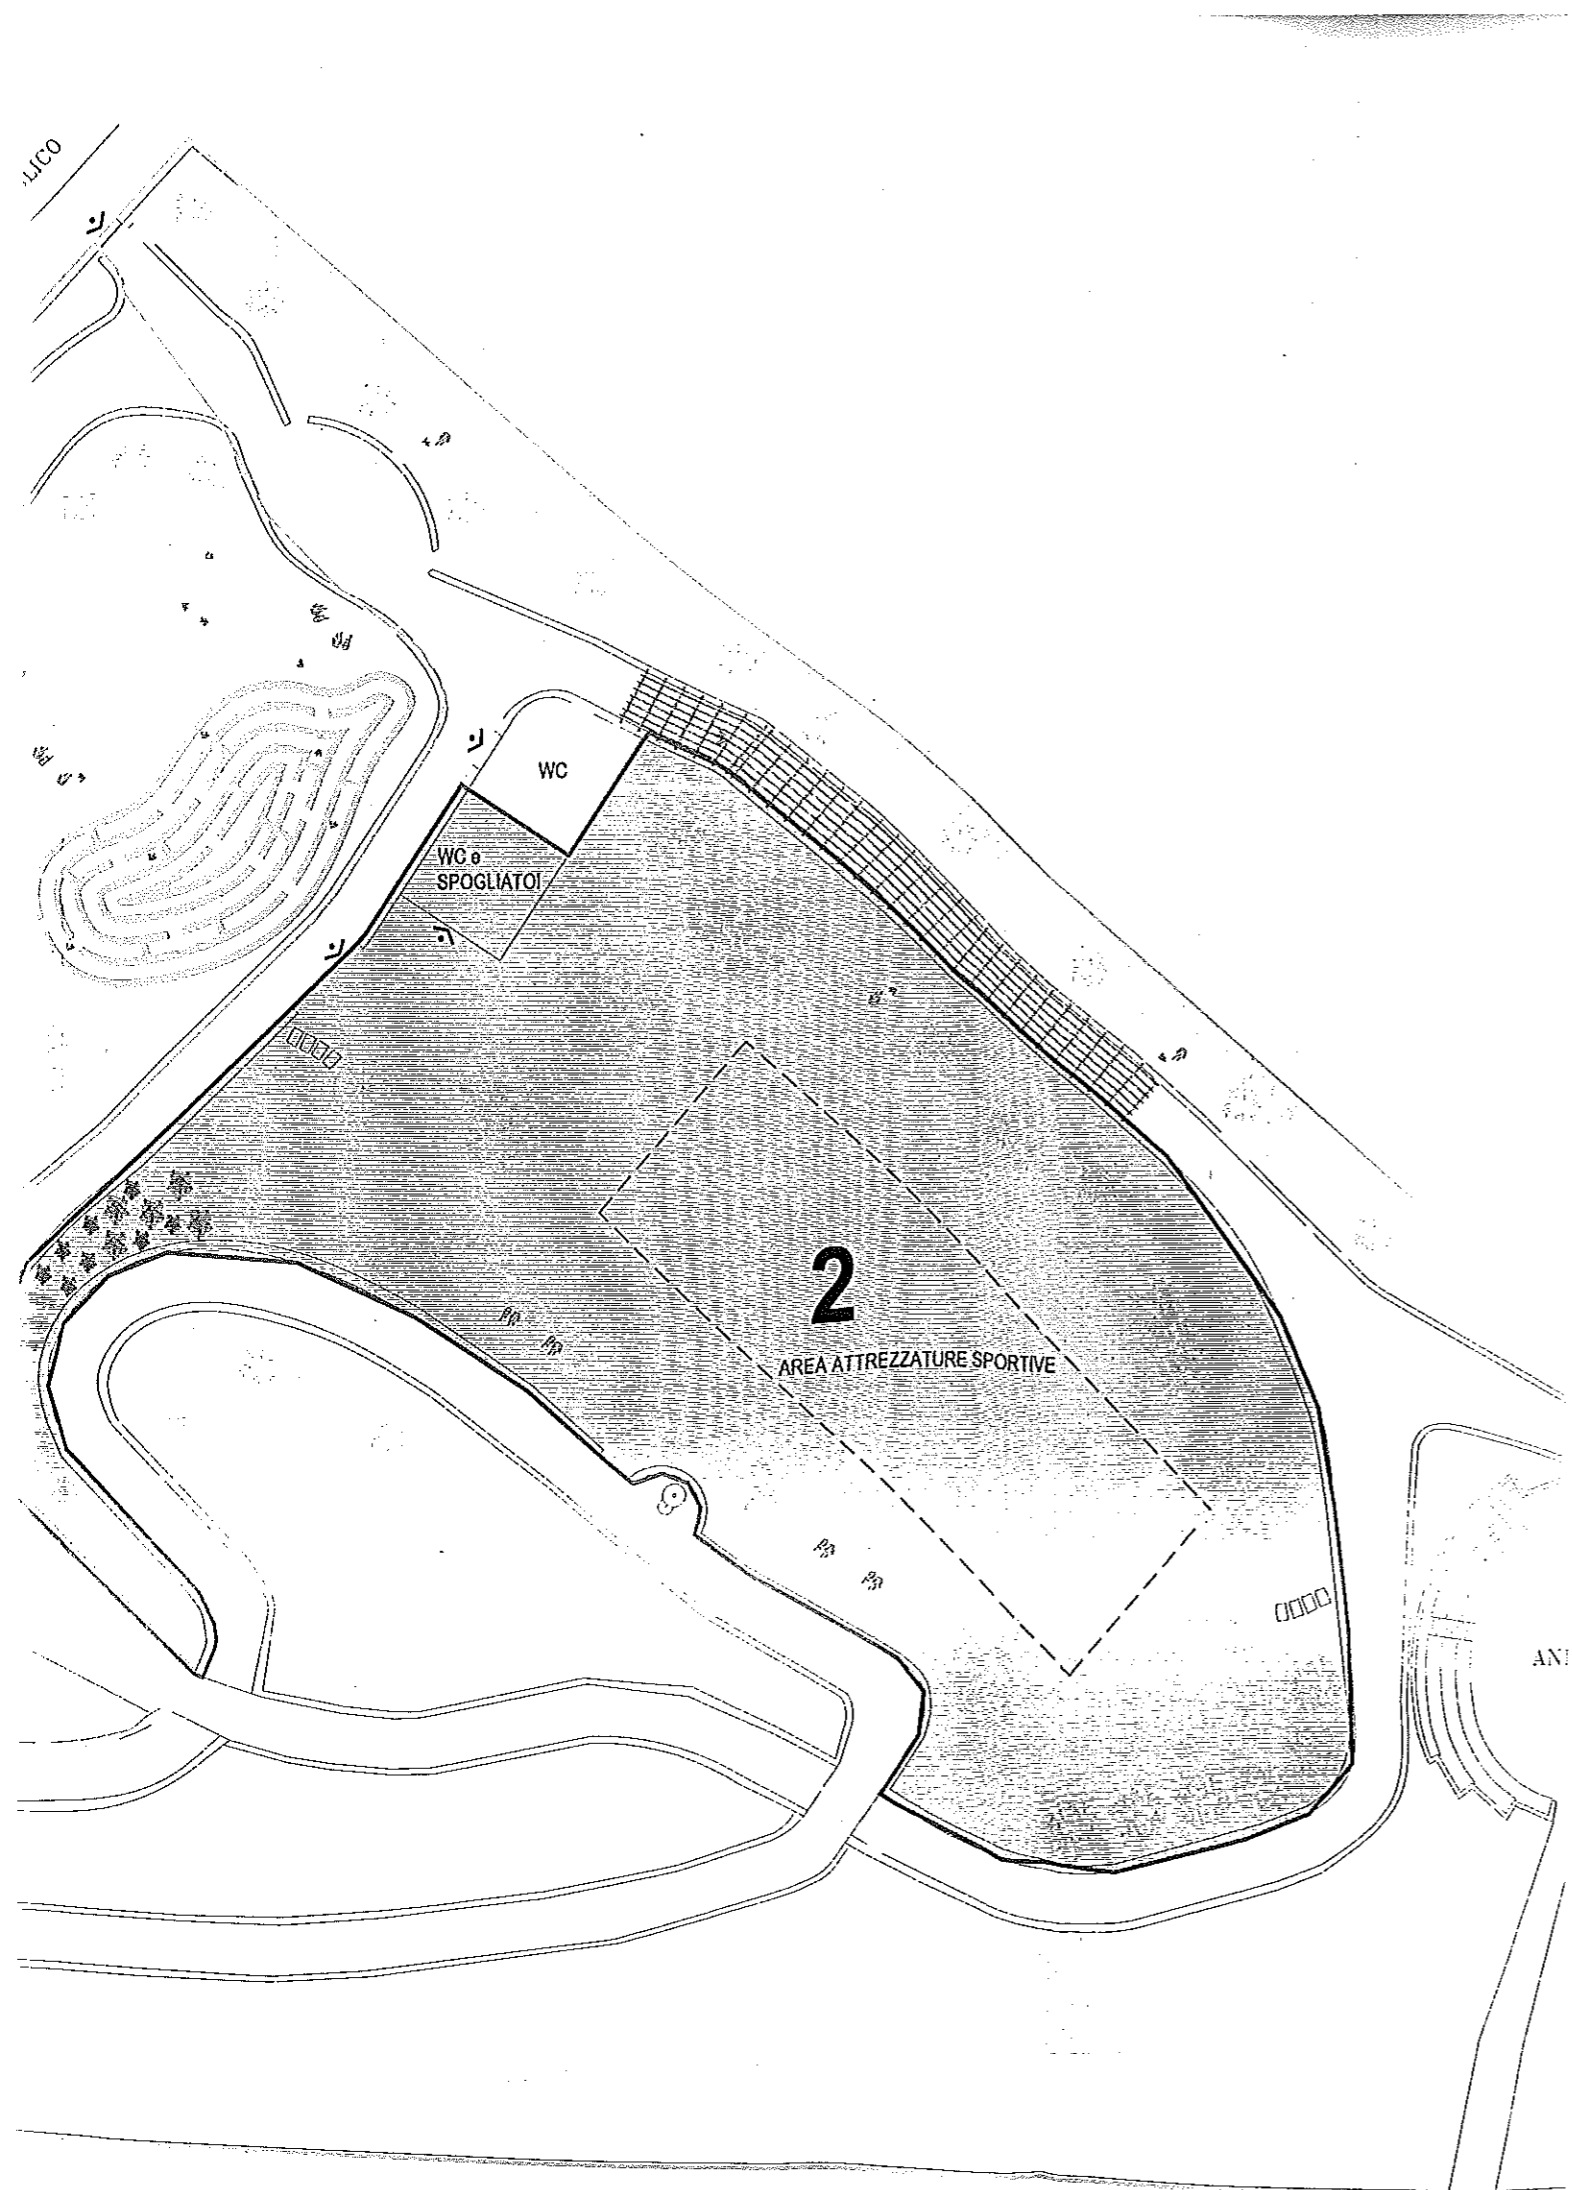


SCUOLA ELEMENTARE  
"V. zo Zagami"

TRULLO

Via Premanle

3

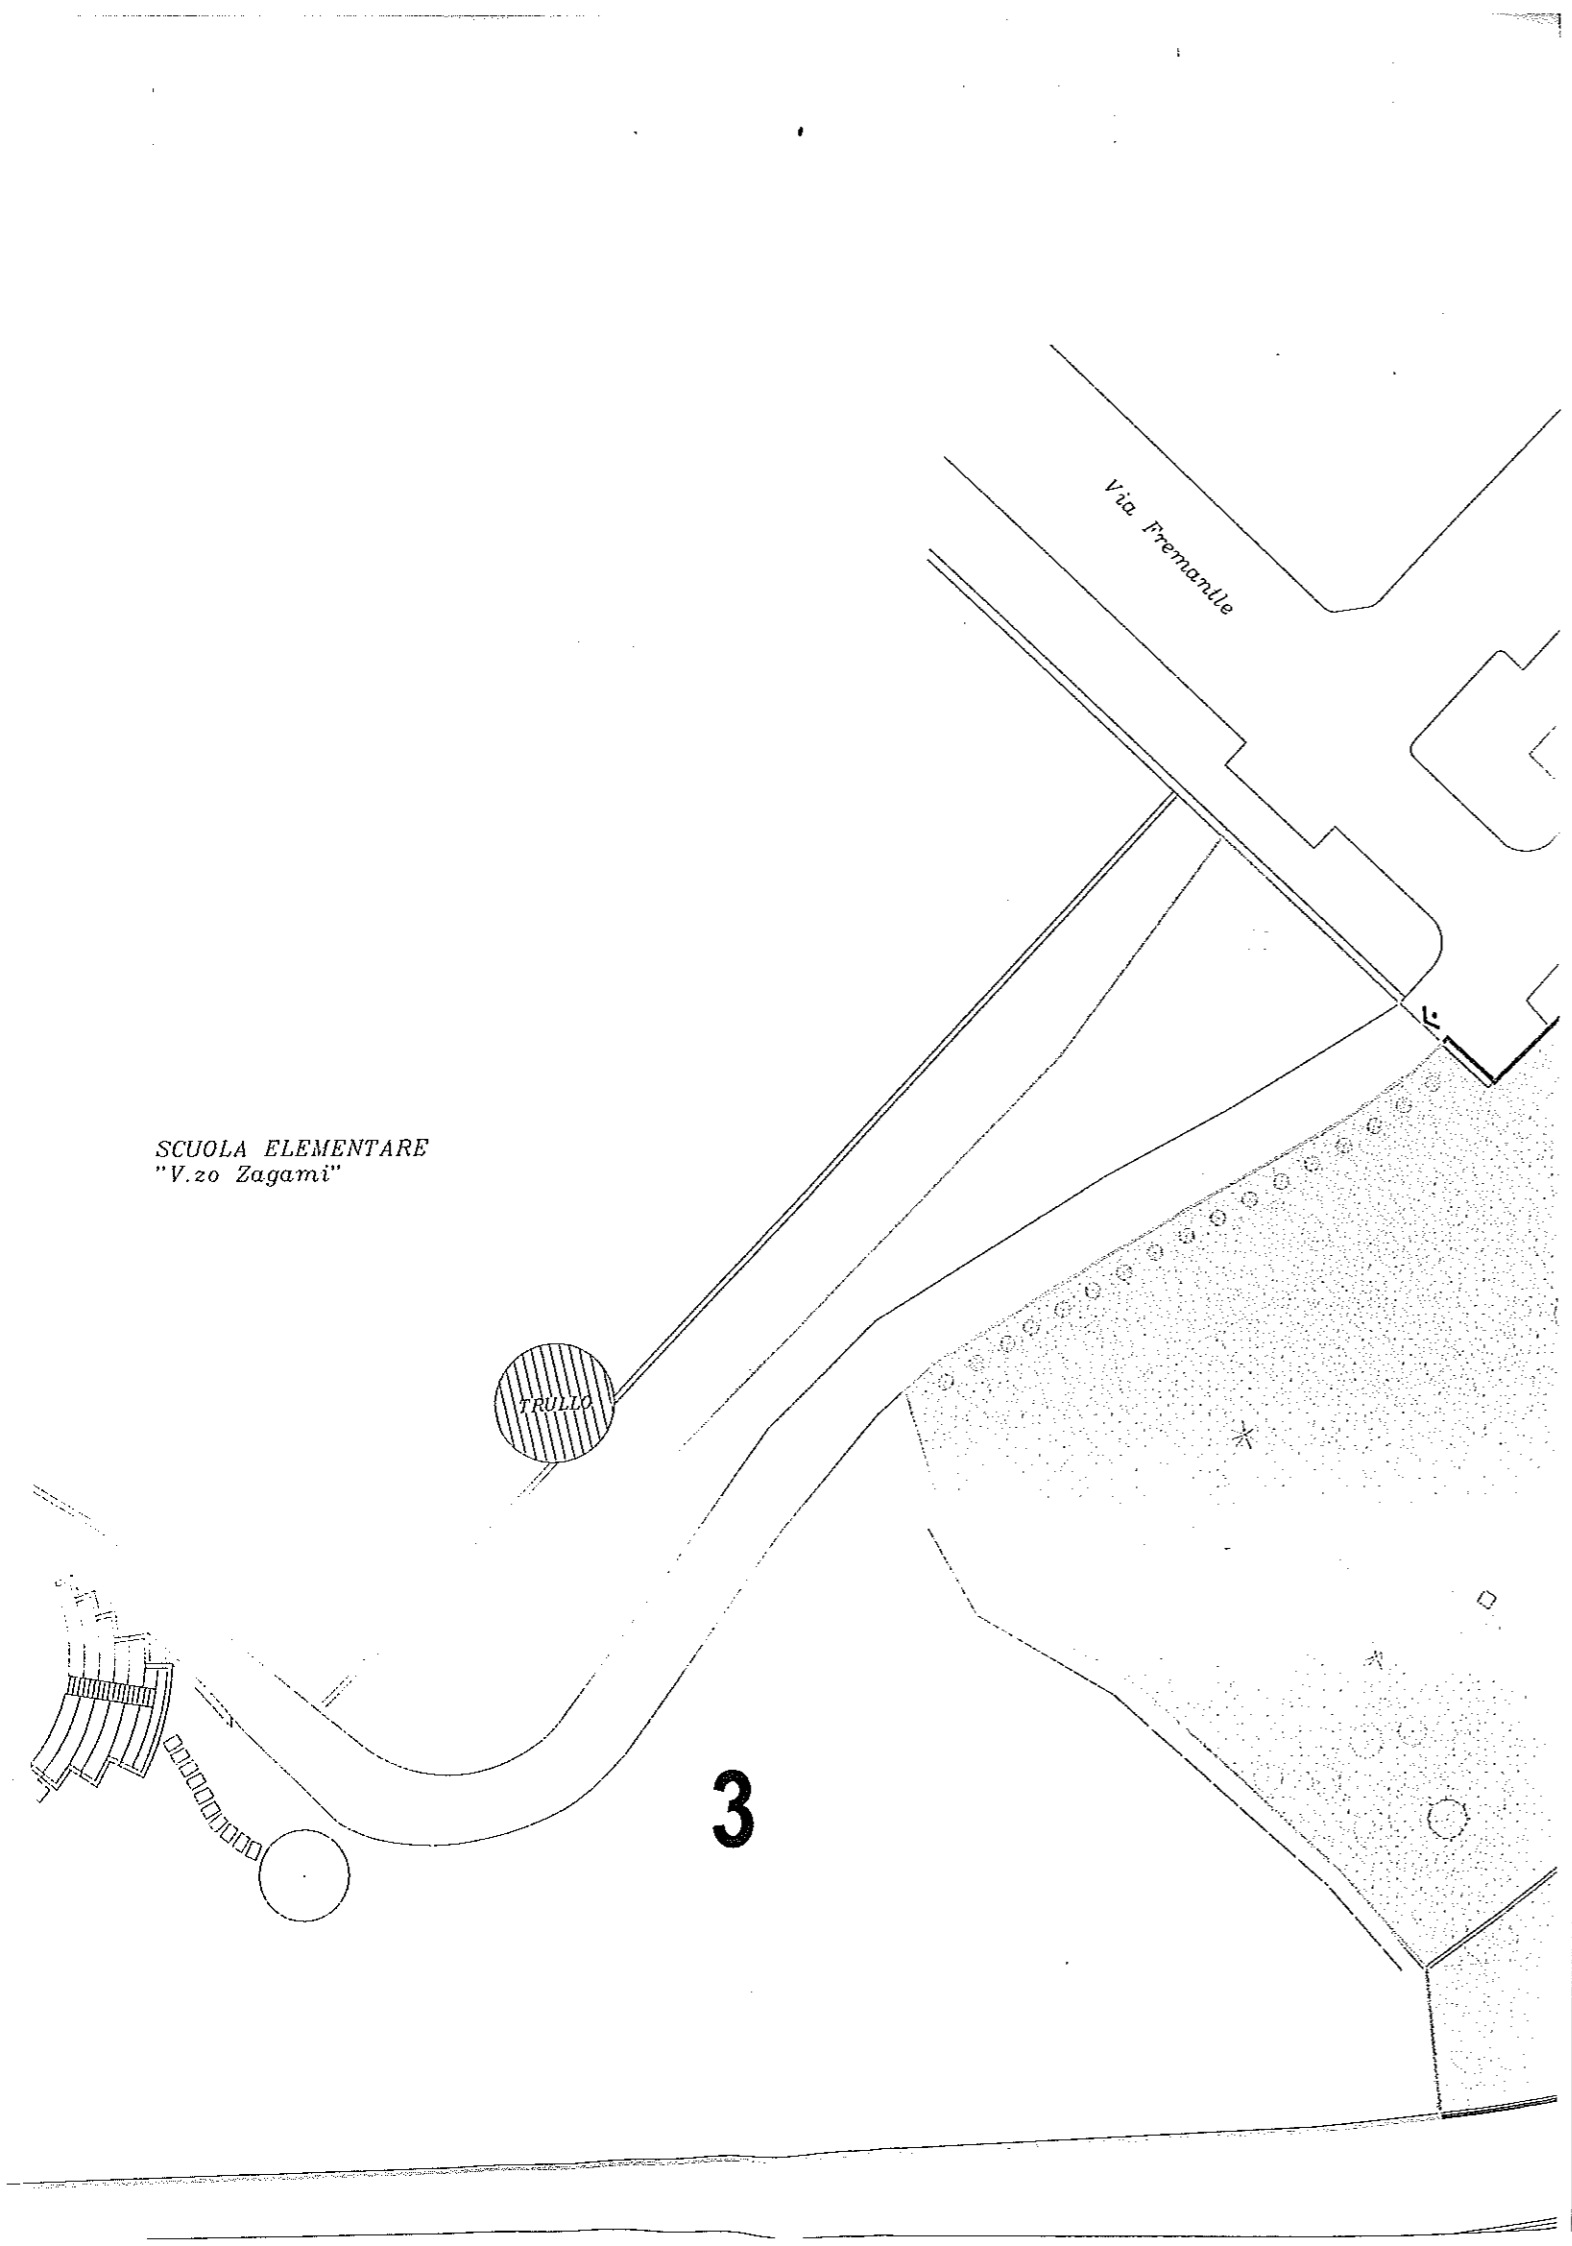

3

Via Premanile

PARCHEGGIO PUBBLICO

PARCHEGGIO PUBBLICO

Via G. Falcone

Via dottor V.A. Mondà

cabina  
ENEL

DEHORS - AREA  
ESTERNA  
ATTREZZATA

4

S.S. 16 bis

