COMUNE DI MOLFETTA

PROGETTO PER LA REALIZZAZIONE DI N.1144 CASSETTONI LUNGO IL MURO DI CINTA AD OVEST DELLA ZONA DI AMPLIAMENTO DEL CIMITERO COMUNALE

COMMITTENTE: COMUNE DI MOLFETTA - SETTORE LL.PP.	**CALCOLI DELLE STRUTTURE IN C.A.:** Ing. Michele DE CANDIA
RESPONSABILE DEL PROCEDIMENTO: Geom. Damiano Binetti	**COORDINAMENTO SICUREZZA IN PROG. ED ESEC.:** Ing. Michele LOSITO
PROGETTO ARCHITETTONICO ED IMPIANTI: Ing. Luigia R. ROSELLI, Via Maggiore Salvatto n°17, 70056 Molfetta (BA)	**PROGETTO IMPIANTO ELETTRICO E SIMILARI:** Ing. Onofrio DE BARI
TITOLO: BLOCCO (C) - (B) - SEZIONI 1-1 E 2-2 PARTICOLARI COSTRUTTIVI (A) E (B)	**EMISSIONE** GIUGNO 2014
OGGETTO: PROGETTO ESECUTIVO - 1° LOTTO FUNZIONALE	**ELABORATO:** A7.a — **SCALA:** 1:25 1:10

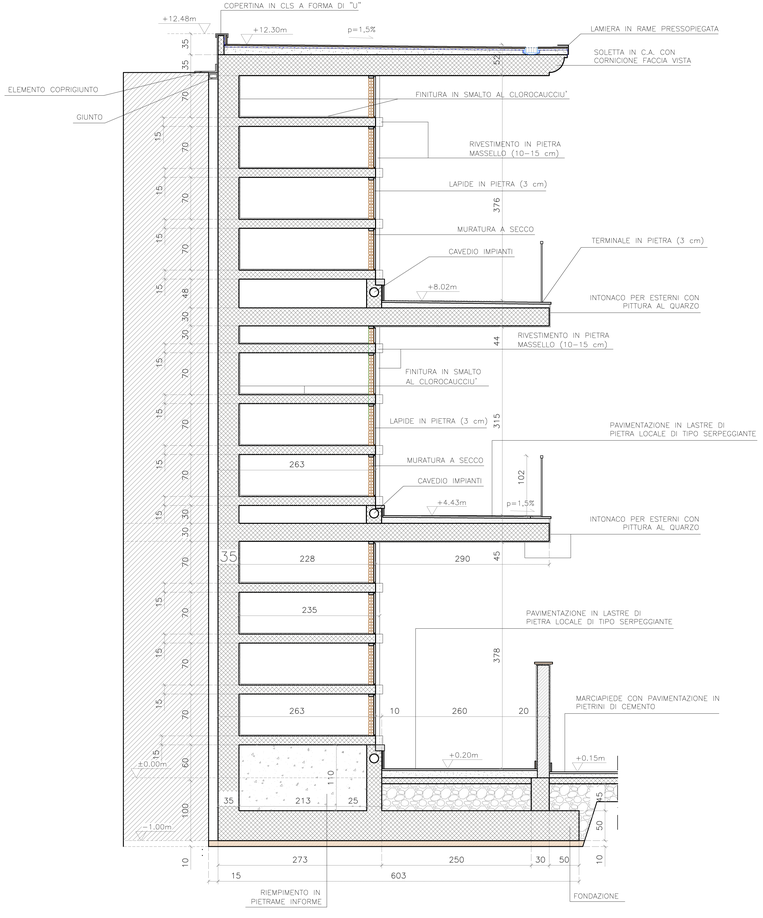

SEZIONE 1–1 – BLOCCO C

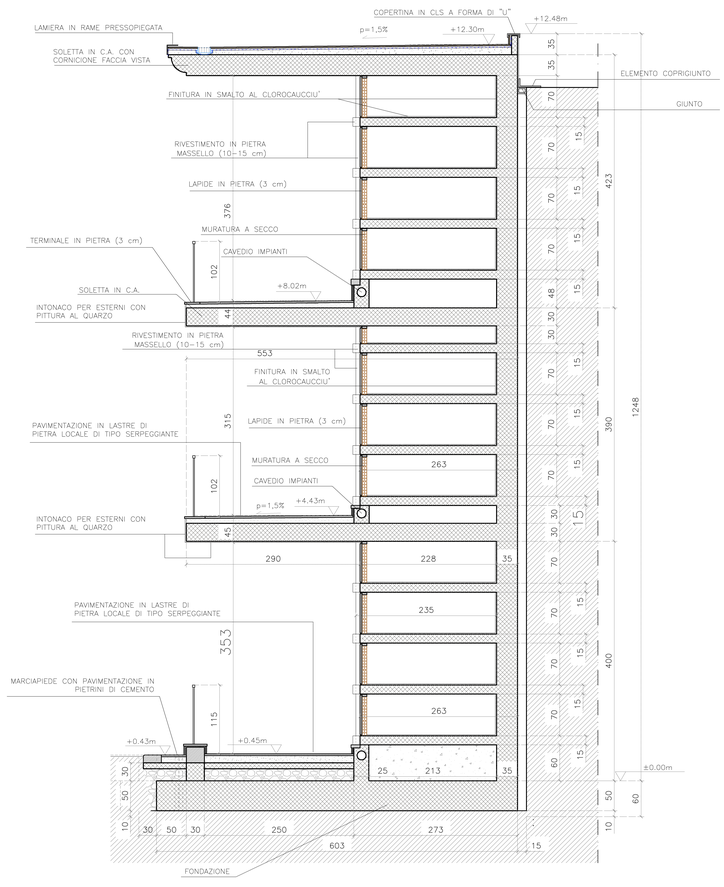

SEZIONE 1–1 – BLOCCO B

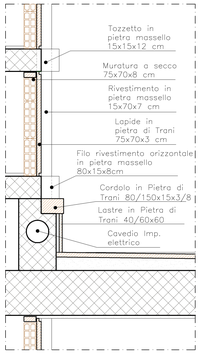

PARTICOLARE COSTRUTTIVO A)
SCALA 1:10

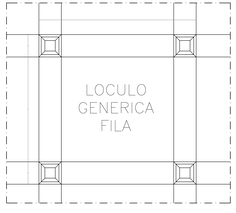

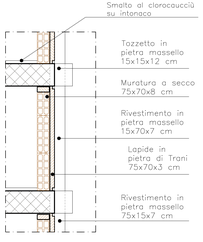

PARTICOLARE COSTRUTTIVO B)
SCALA 1:10