

**PIANO DI COMPARTO**

VARIANTE AL P.U.E. ADEGUATA ALLE RISULTANZE DELLA  
 CONFERENZA DI SERVIZIO DEL 9.12.2011 E DEL 07.05.2012  
 CON VARIANTE NON SOSTANZIALE AL P.R.G.C. AI SENSI  
 DELL'ART. 12 COMMA 3° DELLA L.R. N° 20/2001 E S.M.I.

COMMITTENTE  
 CONSORZIO DEL COMPARTO URBANISTICO N° 18

**GRUPPO DI PROGETTAZIONE**


Ing. Mario E. de Gennaro Ing. Leonardo Sallustio Ing. Porziani Irene Binetti  
 Ing. Onofrio G. Cobasano Ing. Leonardo de Gennaro Ing. Michele F. Costanza  
 Ing. Corrado de Gennaro Ing. Recco Altomare Ing. Lucio de Gennaro  
 Ing. Giachino Geminario Ing. Leonardo A. Pisani  
 elaborato

**TIPICI EDILIZI - MAGLIA D (1-9)**  
 PIANTA piano terra

tavola / elaborato N° scala data  
**Tav. 9.D.3** 1:200 **SETTEMBRE 2012**

I progettisti

Il committente

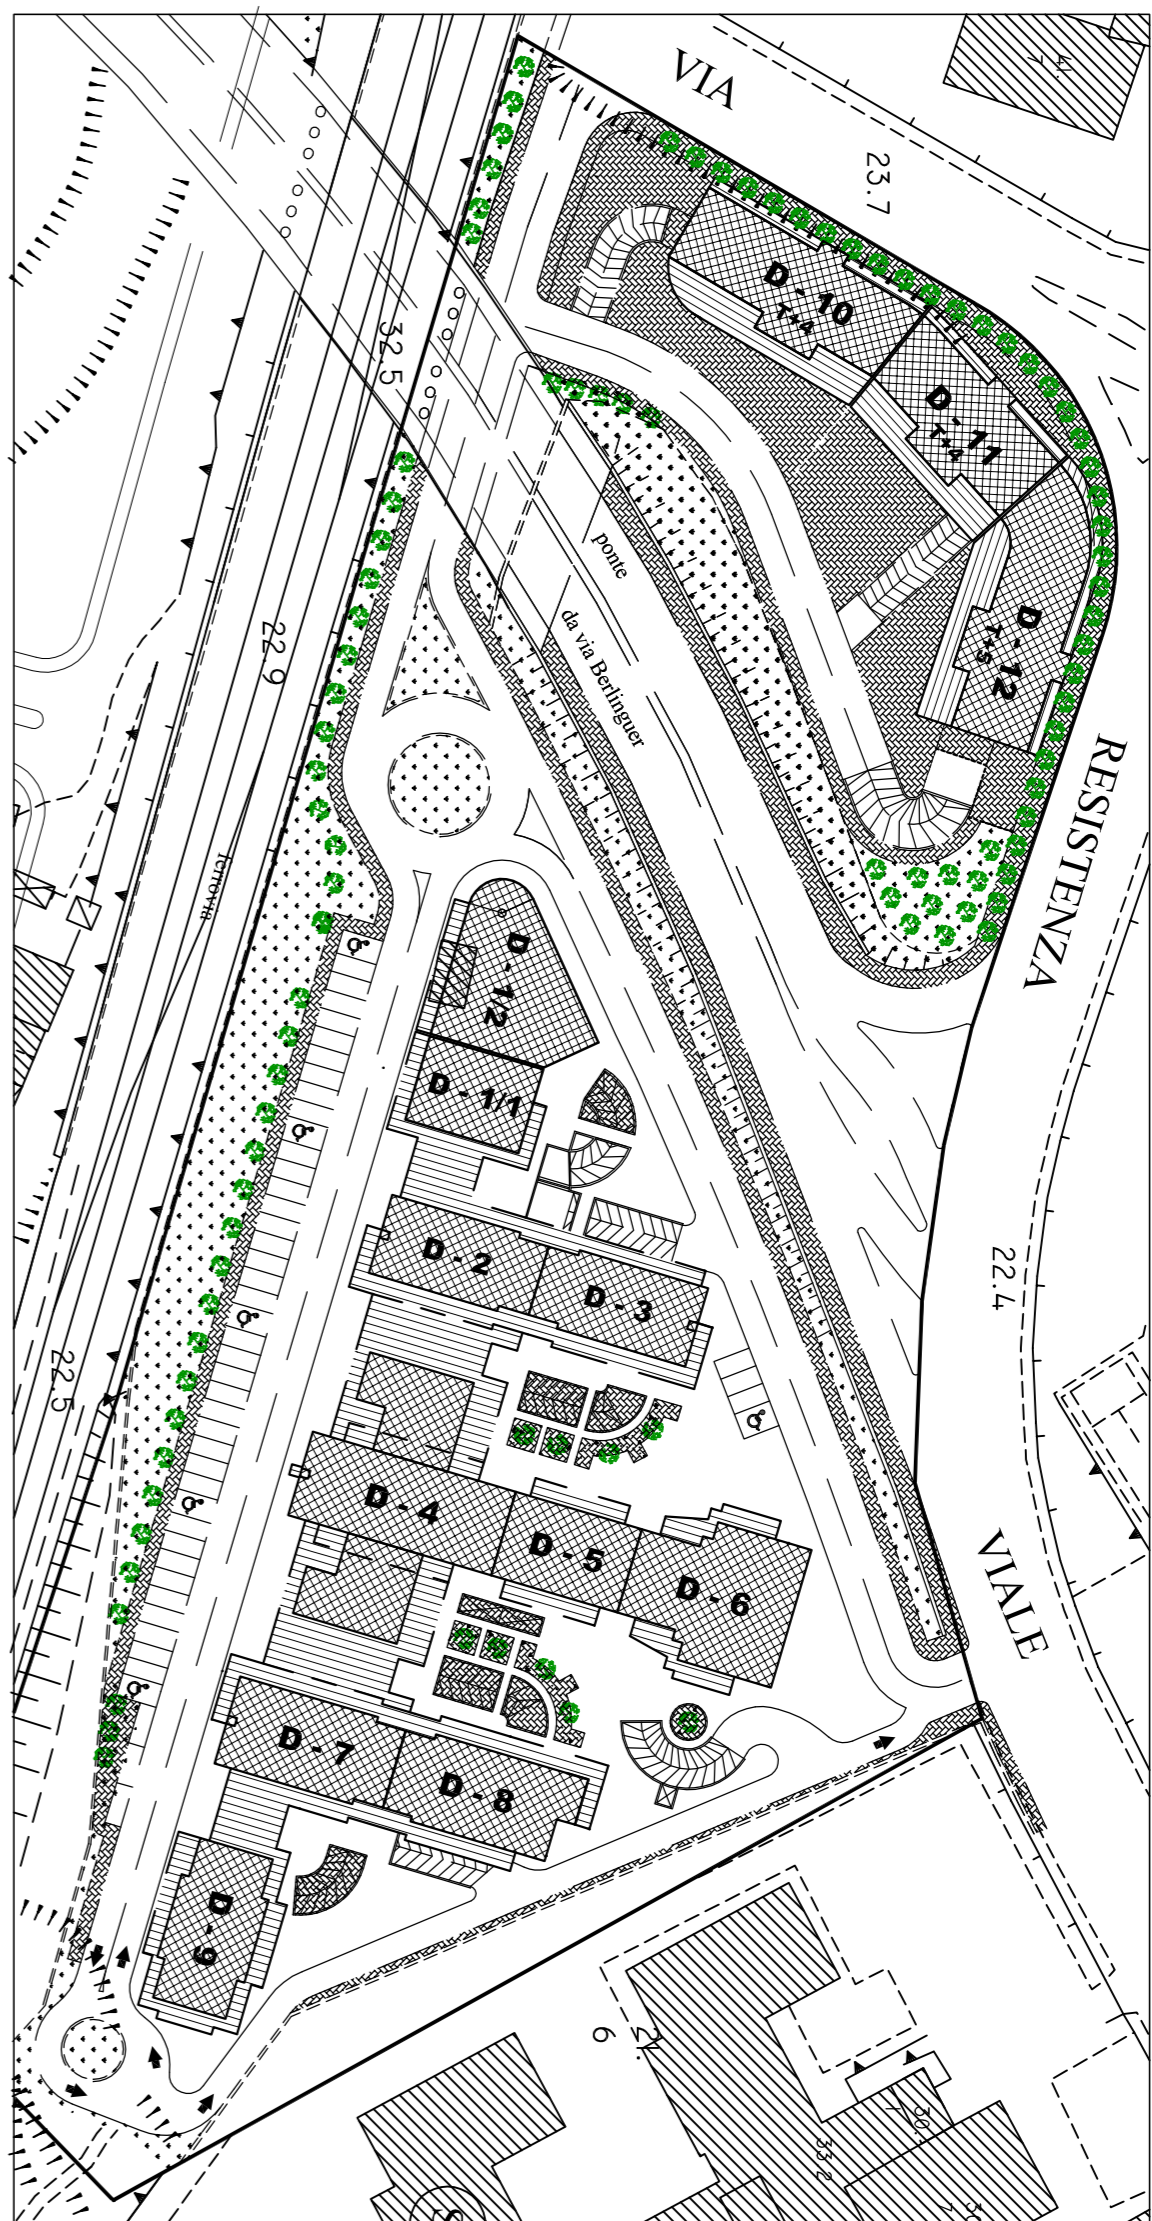

**TABELLA EDILIZIA**

Unità edilizia	Piano Piano		Piano Piano		Piano Piano		Piano Piano		Piano Piano		Ht. di calcolo (mt)	Volumi		Superfici a parcheggio			
	Area (mq)	residuale (mq)	Area (mq)	residuale (mq)	Area (mq)	residuale (mq)	Area (mq)	residuale (mq)	Area (mq)	residuale (mq)		residuale (mq)	non residuale (mq)	Totale per unità edilizia (mq)	Totale (mq)	tot. n°	Totale
01/2	148,58	0	335,68	0	335,68	0	335,68	0	335,68	0	3,2	5.408,25	5.408,25	8.878,58	507,64	1.222,84	788,28
01/1_04_20	333,64	6.132,91	221,14	308,14	442,28	17,700	442,28	17,700	335,68	6.132,91	3,2	5.408,25	11.912,86	623,24	544,28	1.308,53	
04	623,07	6.132,91	309,04	309,04	309,04	0	309,04	0	309,04	6.132,91	3,2	4.017,29	4.017,29	8.033,60	803,32	780,87	1.584,19
05	172,09	192,70	192,70	192,70	192,70	0	192,70	0	192,70	192,70	3,2	3.384,91	3.384,91	308,32	248,07	613,39	
06	346,52	346,52	347,17	347,17	347,17	0	347,17	0	347,17	347,17	3,2	3.384,91	3.384,91	468,44	1.163,42		
07	263,33	263,33	263,33	263,33	263,33	0	263,33	0	263,33	263,33	3,2	2.370,00	2.370,00	341,62	855,62		
08	278,86	278,86	278,86	278,86	278,86	0	278,86	0	278,86	278,86	3,2	2.718,91	2.718,91	339,91	803,69		
09	228,28	228,28	228,28	228,28	228,28	0	228,28	0	228,28	228,28	3,2	2.206,25	2.206,25	441,28	503,10	744,38	
														<b>8.471,82</b>	<b>441,28</b>	<b>383,10</b>	<b>744,38</b>