PROPRIETARI RICADENTI NELLA U.M.I. 1

ID.	NOMINATIVO	C.FISCALE	FIRMA
3	PETRUZZELLA Angela	PTRNGL59P55F284J	
	PETRUZZELLA Cosma	PTRCSM63M61F284L	
	PETRUZZELLA Domenico	PTRDNC57H12F284S	
	PETRUZZELLA Luciano	PTRLNC63S13F284W	
	PETRUZZELLA Maddalena	PTRMDL75H69F284C	
	PETRUZZELLA Vincenzo	PTRVCN57E14F284H	
6	ALTAMURA Angela Cosma	LTMNLC59E44F284D	
	ALTAMURA Angela	LTMNGL33P70F284B	
	ALTAMURA Anna	LTMNNA65E53F284X	
	ALTAMURA Caterina	LTMCRN71R46F284D	
	ALTAMURA Daniela	LTMDNL80A56F284H	
	ALTAMURA Gaetana	LTMGTN42B63F284T	
	ALTAMURA Maria	LTMMRA72B64F284S	
	ALTAMURA Nicola	LTMNCL64H07F284N	
	ALTAMURA Paolo	LTMPLA76E01F284P	
7	SCIANCALEPORE Giuseppe	SCNGPP31H29F284J	
	PETRUZZELLA Rosa	PTRRSO37T41F284S	
8 21C	SCIANCALEPORE Vincenzo	SCNVCN49B20F284R	
	SCIANCALEPORE Laura	SCNLRA80R55F284S	
	SCIANCALEPORE Angela	SCNNGL52B60F284S	
	SCIANCALEPORE Battolomeo	SCNBTL60C27F284Y	
9	MARINO Michele	MRNMHL30A10F284J	
13 14	PETRUZZELLA Vincenzo	PTRVCN39A13F284N	
	BRACCO Antonio	BRCNTN54B64F284L	
16	DI TERLIZZI Anna	DTRNNA62R41F284H	
	CAMPANALE Giulio	CMPGLI68B28F284R	
	CAMPANALE Cesare	CMPCSR57P28F284H	
	CAMPANALE Maria Bernarda	CMPMBR73B55F284E	
18	DE NICHILO Antonio	DNCNTN71H15F284R	
	DE NICHILO Gaetano	DNCGTN55D11F284S	
	DE NICHILO Leonardo	DNCLRD58A25F284P	
	DE NICHILO Maddalena	DNCMDL67P58F284X	
	DE NICHILO Michele	DNCMHL60C05F284X	
	DE NICHILO Paolo	DNCPLA64A14F284X	
19	PETRUZZELLA Domenico	PTRDNC39B23F284J	
20	PETRUZZELLA Nicola II	PTRNLA53L31F284A	
21 A	MARINO Gerardina	MRNGDT47H70F284P	
	MARINO Ignazio	MRNGNZ39P18F284Q	
	MARINO Giuseppe	MRNGPP42A18F284J	
	MARINO Maria	MRNMRA55E53F284S	
21 B	GADALETA Aldo Maria	GDLLMS38T61F284L	
	GADALETA Corrado	GDLCRD69M22F284R	
	GADALETA Gaetano	GDLGTN60D13F284N	
	GADALETA Maria Nicola	GDLMNC60S07F284J	
	GADALETA Maria	GDLMRA76D54F284F	
	GADALETA Rosanna	GDLRNN74T49F284Q	
	GADALETA Pasquale	GDLPQL53H01F284N	
	GADALETA Pasquale	GDLPQL58R03F284N	
25	VALLADOLID Maria Cosima	VLLMSM64P46F284B	
	DE TRIZIO Michele	DTRMHL49T05F284B	
	DE TRIZIO Nicola	DTRNCL61C21A883F	
	AZZOLLINI Maria	ZZLMRA64E44F284L	
	AMATO Lucia	MTALCU67M68A883T	
	AMATO Nicola	MTANCL70T01F284B	
	AMATO Cosma	MTACSM74R13A883B	
26	RAGARELLI Leonardo	RGRLRD54H14F284F	
27	DE NICHILO Salvatore	DNCSVT84C19F284L	
29	SCIANCALEPORE Leonardo	SCNLRD59S26F284B	
	RIVETTI Isabella	RVTSLL59R41F284F	
	SCIANCALEPORE Maria Dolores	SCNMDL64H71F284S	
	SCIANCALEPORE Cosma	SCNCSM59B57F284B	
30	MARINO Giuseppe	MRNGPP43H23F284C	
	MARINO Ignazio	MRNGNZ39R21F284C	
	MARINO Maria Dolores	MRNMDL32B49F284R	

PROPRIETARI RICADENTI NELLA U.M.I. 2

ID.	NOMINATIVO	C.FISCALE	FIRMA
1	CIBILLO Tommaso	XXXXXXXXXXX	
2	DE CESARE Cosmea	DCSCSM59P65F284J	
	INNOMINATO Inviteo	NNNVTT72A13F284X	
4	COSTANTINI Rosaria	CSTRSR69P43F284Q	
5	BRATTOLI Giuseppe	BRTGPP53D42F284X	
	BRATTOLI Leonardo	BRTLRD67H15F284X	
	BRATTOLI Paolo	BRTPLA53B13F284E	
	SCIANCALEPORE Angela	SCNNGL24L57F284D	
10	MARINO Ignazio	MRNGNZ39A12F284Q	
	RAIMONDI Nicoletta	RMNNLT29L65F284D	
11	CATANZARO Giulia	CTNGLI59H67F284V	
	DE GENNARO Cleopatra	DGNCPT62B67F284A	
	DE GENNARO Giuseppe	DGNGPP64A03F284D	
	DE GENNARO Luigi	DGNLGU54A22F284B	
	GIANNOZZI Gianluca	GNNGLC76M30C069F284A	
	INNOCHINI Nunzia	NNCNNZ76E41F284R	
12	CAMPANALE Francesco	CMPFNC46C24F284B	
15	CAMPANALE Anna	CMPNNA55E55F284P	
	CAMPANALE Antonio	CMPNTN48B11F284Y	
	CAMPANALE Felicetta	CMPFCT42D64F284D	
	CAMPANALE Francesco	CMPFNC46C24F284B	
	CAMPANALE Luigi	CMPLGU37C07F284Z	
	CAMPANALE Maria	CMPMRA50L47F284B	
	CAMPANALE Tommaso	CMPTMS48E27F284B	
	CAMPANALE Vincenza	CMPVCN54P42F284L	
17	CAPUTI Consolata	CPTCSL62S57F284A	
	CAPUTI Felice	CPTFLC59S10F284Y	
	CAPUTI Francesca	CPTFNC44L62F284C	
	CAPUTI Giuseppe	CPTGPP37T07F284K	
	CAPUTI Maria Rosa	CPTMRS62D51L109F	
	CAPUTI Maria Rosa	CPTMTR63H59F284A	
	GADALETA Angela Domenica	GDLNGL56R62F284X	
	GADALETA Anna	GDLNNA63H53F284S	
	GADALETA Felice	GDLFLC61C07F284W	
	GADALETA Giuseppe	GDLGPP59D11F284U	
	GADALETA Isabella Angela	GDLSLL73E61F284N	
	GADALETA Maria Rosa	GDLMTR62S62F284T	
	GADALETA Rosa	GDLRSA57D62F284Q	
22	BELLIFEMINE Salvatore	BLLSVT47B24F284N	
23	MARINO Anna	MRNNNA58B45F284S	
	MARINO Domenico	MRNDNC60D04F284W	
	MARINO Maria	MRNMRA57A45F284S	
	MARINO Nicola	MRNNCL71L47F284R	
24/A	EURO ESPANSIONE s.r.l.	05723610723	
24	MONGELLI Corrado	MNGCRD43H23F284O	
	MONGELLI Giovanni	MNGGNN52A09F284R	
28	DE CANDIA Domenico	DCNDNC76D11F284R	

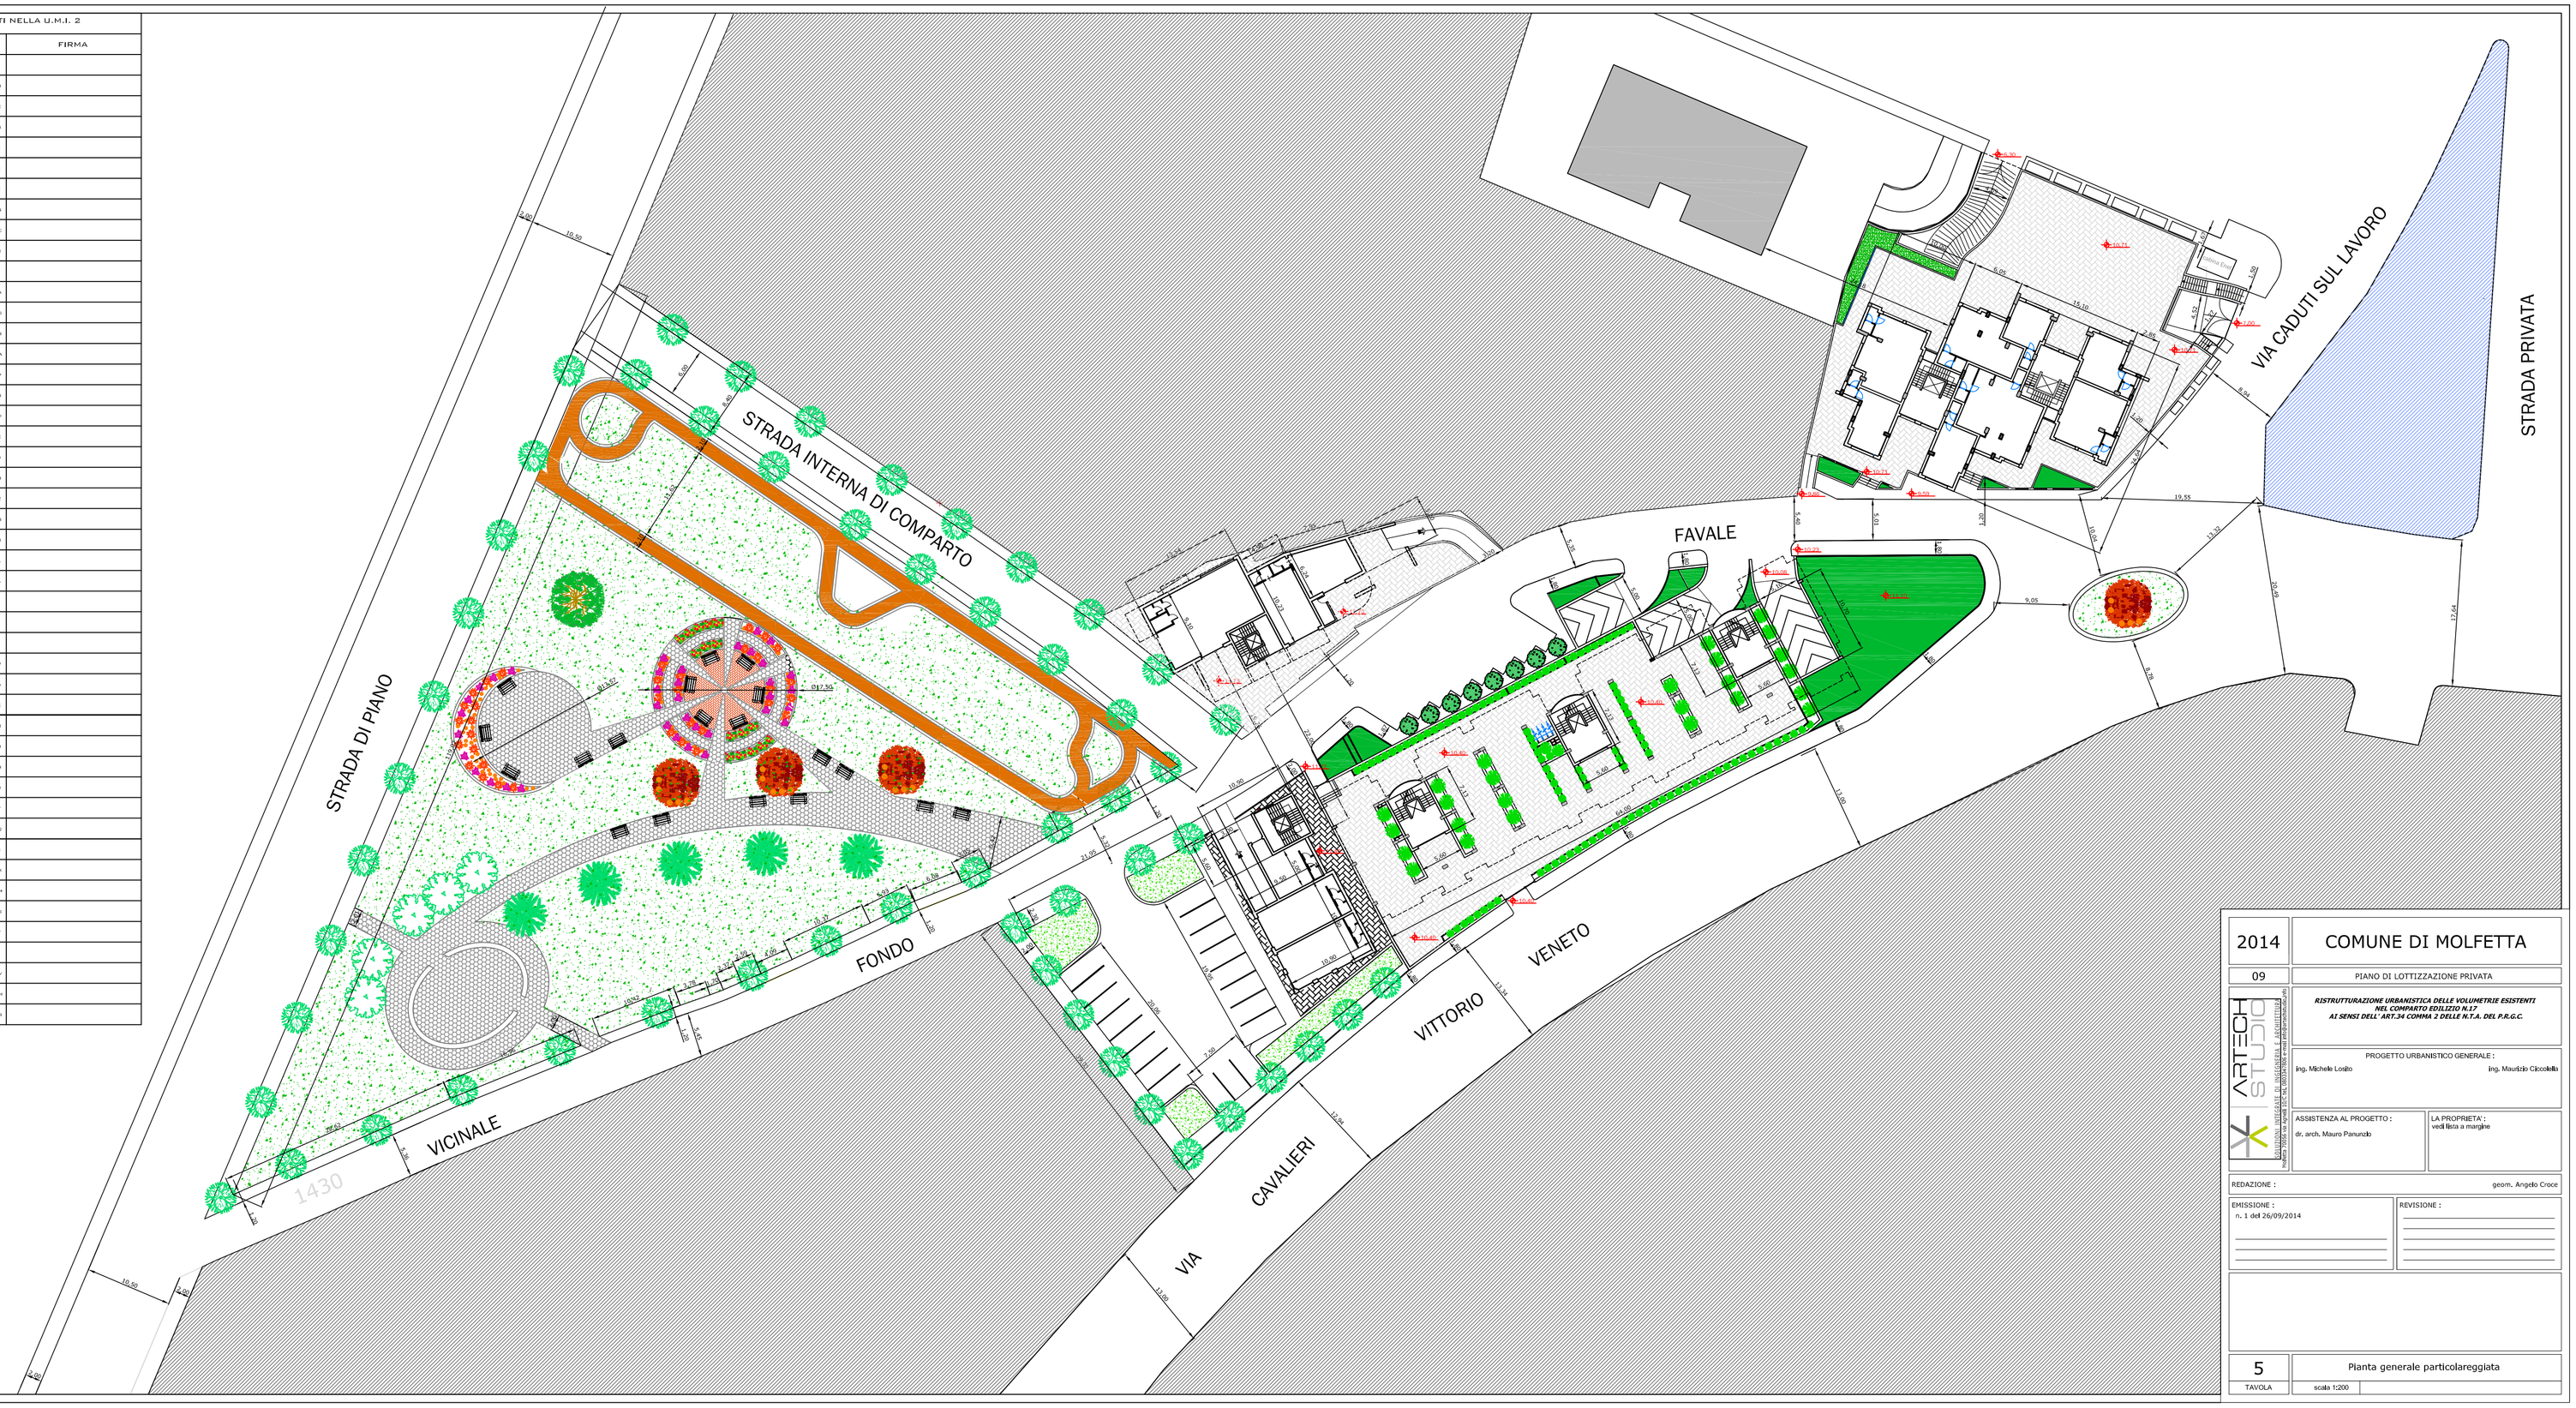

2014	COMUNE DI MOLFETTA
09	PIANO DI LOTTIZZAZIONE PRIVATA

RISTRUTTURAZIONE URBANISTICA DELLE VOLUMETRIE ESISTENTI NEL COMPARTO EDILIZIO N.17
AI SENSI DELL' ART.34 COMMA 2 DELLE N.T.A. DEL P.R.G.C.

PROGETTO URBANISTICO GENERALE :
Ing. Michele Losito — Ing. Maurizio Ciccolella

ARTECH STUDIO — Progettazione, Direzione Lavori, Sicurezza e Consulenza Ambientale

ASSISTENZA AL PROGETTO :
dr. arch. Mauro Panunzio

LA PROPRIETA' :
vedi lista a margine

REDAZIONE : geom. Angelo Croce

EMISSIONE :
n. 1 del 26/09/2014

REVISIONE :

5	Pianta generale particolareggiata
TAVOLA	scala 1:200