

| PROPRIETARI RICADENTI NELLA U.M.I. 1 | | | |
|--------------------------------------|------------------------------|------------------|-------|
| ID. | NOMINATIVO | C.FISCALE | FIRMA |
| 3 | PETRUZZELLA ANIELLA | PTNGL203010F284J | |
| | PETRUZZELLA COSMA | PTRCG453611284L | |
| | PETRUZZELLA DOMENICO | PTRCDN0503F284G | |
| | PETRUZZELLA LAZZARO | PTRLN203010F284N | |
| | PETRUZZELLA MARIANA | PTRMN4666F284D | |
| | PETRUZZELLA VINCENZO | PTRVN47614F284N | |
| | ALTAMURA ANGELA COSMA | LTMNL45644F284D | |
| | ALTAMURA ANGELA | LTMNL0487PT284H | |
| | ALTAMURA ANNA | LTMNNA4666F284H | |
| | ALTAMURA CATERINA | LTMCN471466F284G | |
| | ALTAMURA DANIELA | LTMNDN4888F284H | |
| 6 | ALTAMURA EMILIANA | LTMELN4888F284H | |
| | ALTAMURA MARTA | LTMNTN4888F284H | |
| | ALTAMURA NICOLA | LTMNL45644F284D | |
| | ALTAMURA PAOLO | LTMPL47601F284N | |
| | | | |
| 7 | SCIANCALEPORE GIUSEPPE | SCNPP4919F284J | |
| | PETRUZZELLA ROSA | PTROS4334F284G | |
| 8 21 C | SCIANCALEPORE VINCENZO | SCNVN4988F284H | |
| | SCIANCALEPORE LUANA | SCNLR4506F284G | |
| | SCIANCALEPORE ANIELLA | SCNLA4506F284G | |
| | SCIANCALEPORE BARTOLOMEO | SCNBL4007F284Y | |
| | | | |
| 9 | MARINO MICHELE | MRMML4641F284H | |
| 13- 14 | PETRUZZELLA VINCENZO | PTRVN47614F284N | |
| | BRACCIO ANTONIA | BRNTO4864F284L | |
| 16 | DI TERLIZZI ANNA | DTNNA4864F284L | |
| | CAMPANALE BRUNO | CMPLN4888F284H | |
| | CAMPANALE CECILIA | CMPLC4605F284H | |
| | CAMPANALE MARIA ROSAMARIA | CMPMR47385F284K | |
| | | | |
| 18 | DE NICHILO ANTONIA | DNNTN471466F284G | |
| | DE NICHILO BARTOLO | DNNTN471466F284G | |
| | DE NICHILO LEONARDO | DNCLR4888F284H | |
| | DE NICHILO MARILENE | DNMLN4888F284H | |
| | DE NICHILO PAOLO | DNPLA4641F284N | |
| | | | |
| 19 | PETRUZZELLA DOMENICO | PTRCN43885F284J | |
| 20 | PETRUZZELLA MAURO II | PTBMA46051F284A | |
| 21 A | MARINO DEBASTIANO | MNBST47403F284P | |
| | MARINO IRENEO | MNINO425010F284Q | |
| | MARINO GIUSEPPE | MNIPP43410F284H | |
| | MARINO ANNA | MRMNA4563F284G | |
| 21 B | BADALETA ANNA MARIA | BOLMA4563F284G | |
| | BADALETA DORAZZO | BOLDR4563F284G | |
| | BADALETA SANTANO | BOLTN45631F284N | |
| | BADALETA MARIO NICOLA | BOLMN4563F284G | |
| | BADALETA MARTA | BOLMT4563F284G | |
| | BADALETA MARTA | BOLMT4563F284G | |
| | BADALETA NICOLETTA | BOLNL45631F284N | |
| | BADALETA PASQUALE | BOLPL45631F284N | |
| | BADALETA PASQUALE | BOLPL4563F284H | |
| | | | |
| 25 | DELL'AQUILA MARIA SAVINA | DLMAV4646F284H | |
| | DE TRIZIO MARILENE | DTMLN47462A883G | |
| | DE TRIZIO MARILENE | DTMLN471466F284G | |
| | | | |
| AZZOLINI MARIA | ZZMLN4646F284H | | |
| | AMATO LUIGI | MTALC45646A883T | |
| | AMATO MICHELE | MTAML47071F284Q | |
| | AMATO CESARIO | MTACN475931A883B | |
| 26 | MASARELLI LEONARDA | MBLRN455411F284H | |
| 27 | DE NICHILO SALVATORE | DNCDV43841F284L | |
| 29 | SCIANCALEPORE LEONARDO | SCNLR4563F284H | |
| | BINETTI ISABELLA | BNITL433041F284T | |
| | SCIANCALEPORE MARIA GIOVANNI | SCNGN4644V1F284G | |
| | SCIANCALEPORE OLIVIA | SCNOL4563F284H | |
| | MARINO GIUSEPPE | MNIPP43410F284H | |
| 30 | MARINO IRENEO | MNINO42501F284Q | |
| | MARINO MARIA DOMENICA | MRMND433849F284H | |

| PROPRIETARI RICADENTI NELLA U.M.I. 2 | | | |
|--------------------------------------|---------------------------|-------------------|-------|
| ID. | NOMINATIVO | C.FISCALE | FIRMA |
| 1 | DIRILLO TOMMASO | XXXXXXX | |
| 2 | DE DEBARE DEBORA | DDDBR43363F284J | |
| | INDEMINATO MATTEO | INNMN4732410F284X | |
| 4 | OSTANTINO FILIPPO | OSTFN450943F284D | |
| | BRATTOLI GIUSEPPE | BRTPP45043F284X | |
| | BRATTOLI LEONARDO | BRLLN47411F284H | |
| 5 | BRATTOLI PAOLO | BRPLA43013F284E | |
| | SCIANCALEPORE ANIELLA | SCNLA4563F284G | |
| 10 | MARINO IRENEO | MNINO42501F284Q | |
| | RAIMONDI NICOLETTA | RMNIL4364F284D | |
| | CATANZARO EMILIA | CTNLE4364F284V | |
| 11 | DE BERNARDI GIUSEPPE | DBNDR4364F284H | |
| | DE BERNARDI GIUSEPPE | DBNDR4364F284H | |
| | DE BERNARDI LUIGI | DBNLU4364F284H | |
| | BIANCONDI DANNA | BNNDN4364F284H | |
| | MANZONI NUNCA | MNZNI45641F284P | |
| 12 | CAMPANALE FRANCESCA | CMFNC4605F284H | |
| 15 | CAMPANALE ANNA | CMFNA4363F284P | |
| | CAMPANALE ANTONIO | CMFNA4363F284P | |
| | CAMPANALE FELICITA | CMFOT4364F284D | |
| | CAMPANALE FRANCESCA | CMFNC4605F284H | |
| | CAMPANALE LUISE | CMPLU43700F284Z | |
| 17 | CAMPANALE MARIA | CMFMA4363F284H | |
| | CAMPANALE TOMMASO | CMPTM4863F284H | |
| | CAMPANALE VINCENZO | CMFVN4363F284H | |
| | CAPUTI CONCETTA | CPCCN4363F284H | |
| | CAPUTI FELICE | CPFLC4363F284Y | |
| 22 | CAPUTI FRANCESCA | CPFNC4403F284H | |
| | CAPUTI GIUSEPPE | CPGPN4363F284H | |
| | CAPUTI MARIA MARIA | CPMTM4363F284H | |
| | CAPUTI MARTA MARIA | CPMTM4363F284H | |
| | CAPUTI MARTA MARIA | CPMTM4363F284H | |
| 23 | BADALETA ANIELLA DOMENICO | BBLND4363F284X | |
| | BADALETA ANNA | BBLNA4363F284X | |
| | BADALETA FELICE | BBLFL4363F284X | |
| | BADALETA GIUSEPPE | BBLGP4363F284X | |
| | BADALETA ISABELLA ANIELLA | BBLIL4363F284X | |
| 24 A | BADALETA MARTA MARIA | BBLMT4363F284T | |
| | BADALETA MAURO | BBLMA45500F284Q | |
| | BELLAVERNE SALVATORE | BLLVT47024F284H | |
| | MARINO ANNA | MRMNA4563F284G | |
| | MARINO DOMENICA | MMDN4563F284G | |
| 24 B | MARINO MARIA | MMDMA4563F284G | |
| | MARINO NICOLA | MMDNL4563F284G | |
| | EURO ESPANSIONE S.R.L. | 0576310723 | |
| | MONELLI DORAZZO | MNDRO4363F284Y | |
| | MONELLI GIOVANNI | MNDGN4363F284H | |
| 26 | DE SANDIA DANNO | DDNDN47611F284N | |

piano copertura (altezza massima) 28.00

quota riferimento stradale 0.00
0 - Piano Terra -2.70

PROSPETTO ANTERIORE


piano copertura (altezza massima) 28.00

quota riferimento stradale 0.00
0 - Piano Terra -2.70

PROSPETTO LATERALE DESTRO



PROSPETTO LATERALE SINISTRO

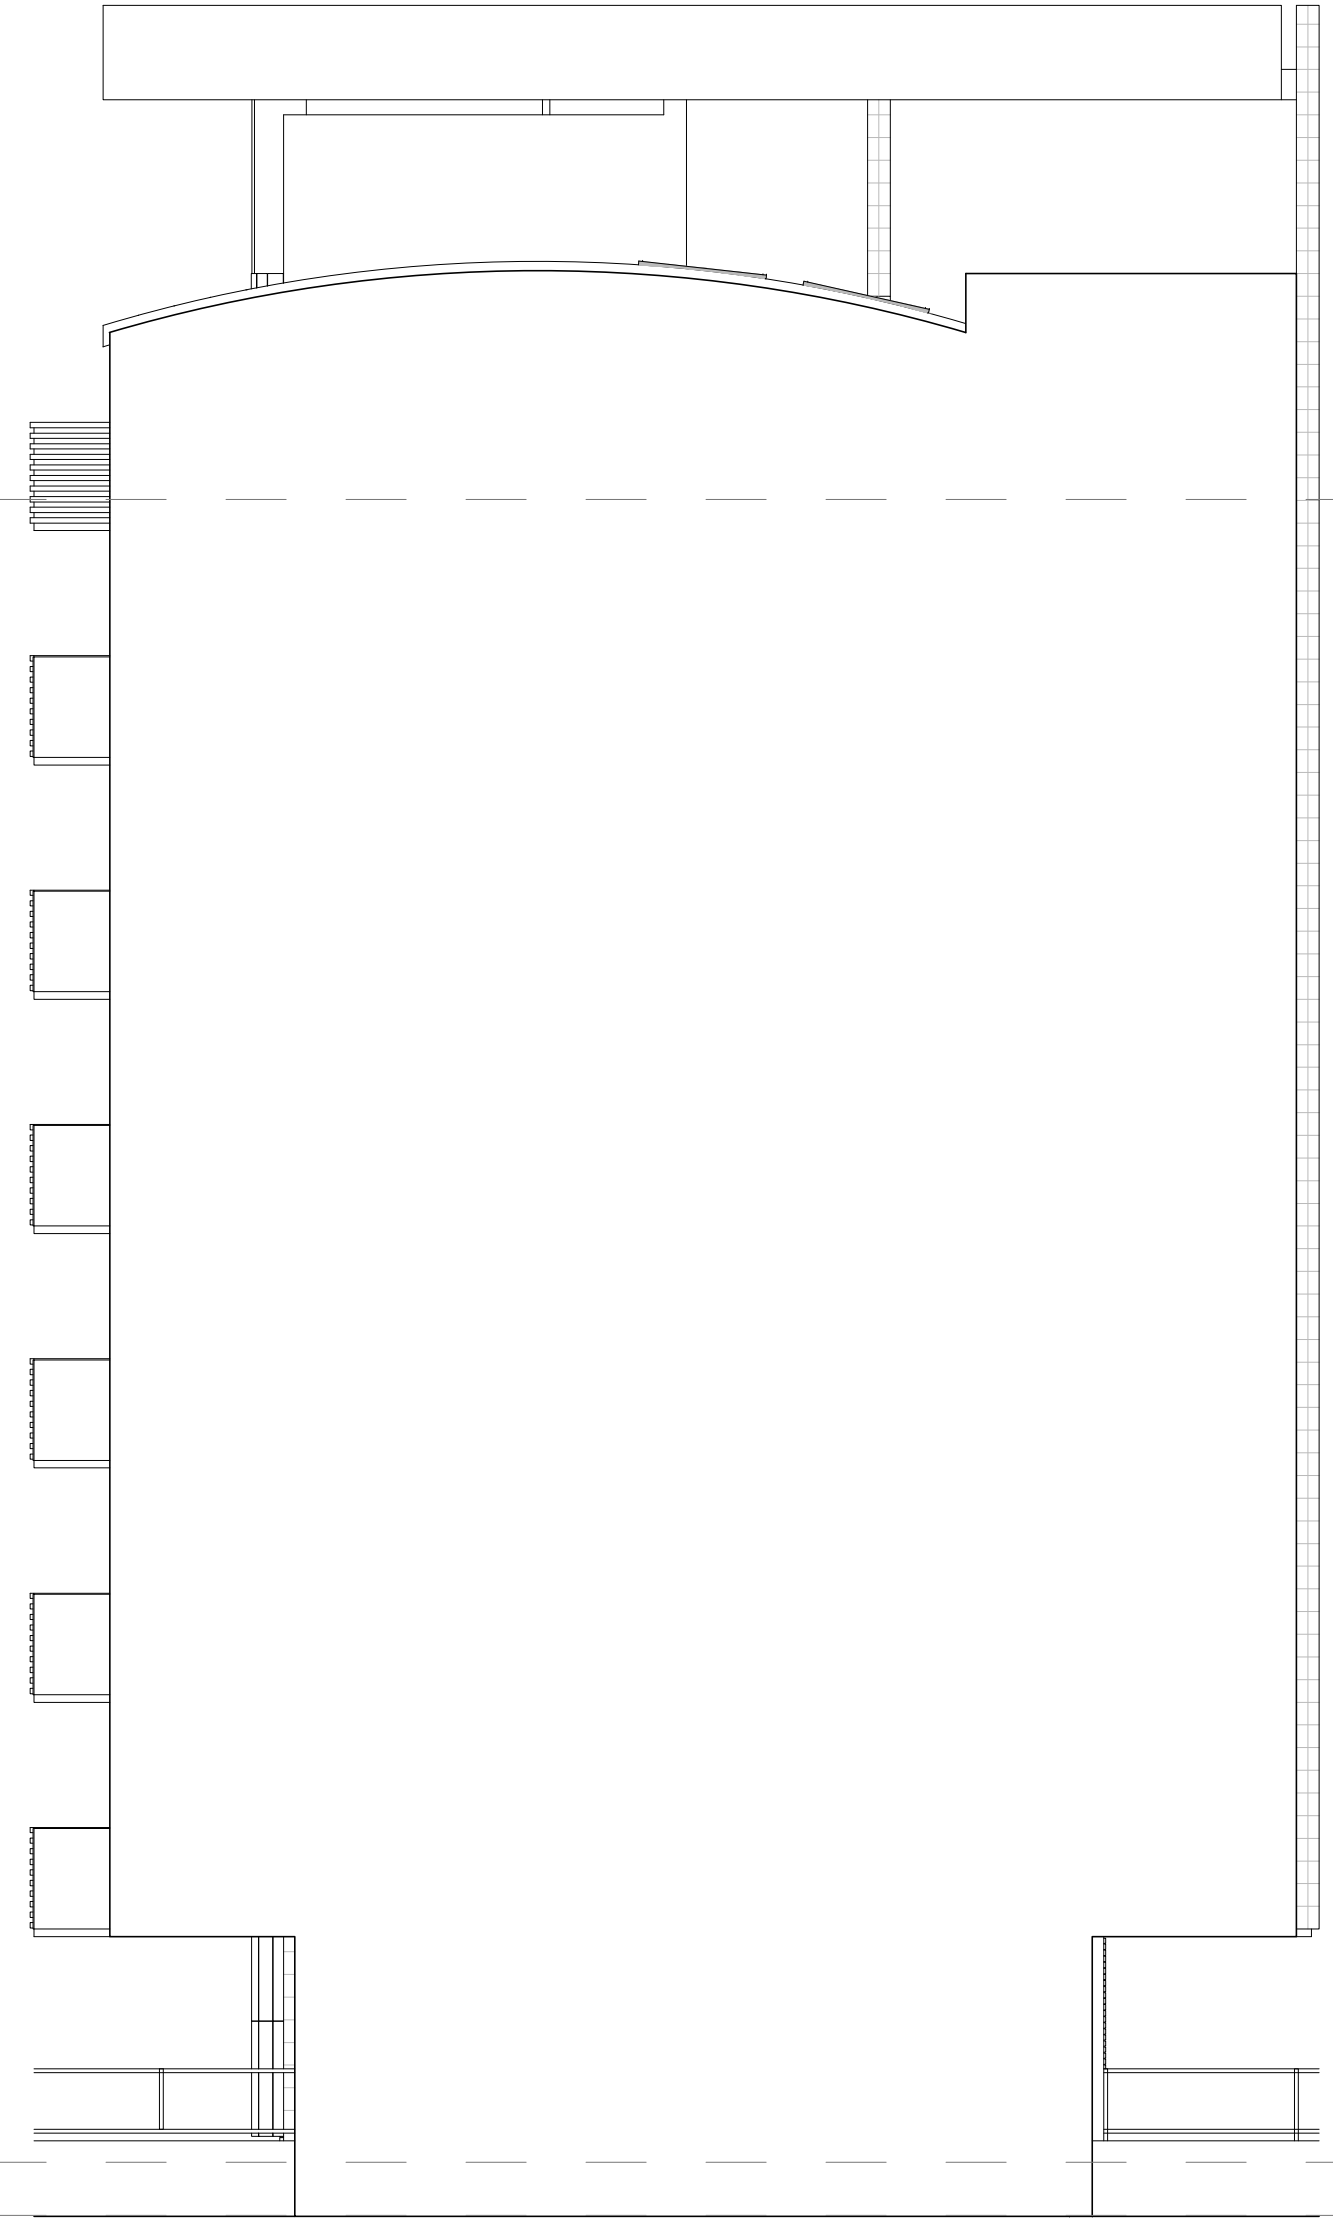

PROSPETTO POSTERIORE

| | | |
|--|---|--|
| 2014 | COMUNE DI MOLFETTA | |
| 10 | PIANO DI LOTTIZZAZIONE PRIVATA | |
| ARTECH STUDIO SOLUZIONI INTEGRATE DI INGEGNERIA E ARCHITETTURA PROGETTO URBANISTICO E ARCHITETTURA | RISTRUTTURAZIONE URBANISTICA DELLE VOLUMETRIE ESISTENTI NEL COMPARTO EDILIZIO N.17 AI SENSI DELL'ART.34 COMMA 2 DELLE N.T.A. DEL P.R.G.C. | |
| | PROGETTO URBANISTICO GENERALE: ing. Michele Losito ing. Maurizio Cicciolla | |
| | ASSISTENZA AL PROGETTO: dr. arch. Mauro Panunzio | LA PROPRIETA': vedi lista a margine |
| | REDAZIONE: geom. Angelo Croce | |
| EMISSIONE: n. 1 del 26/09/2014 | | REVISIONE: |
| U.M.I. 1 | | |
| 7h TAVOLA | Prospetti blocco A3 scala 1:100 | |