


LEGENDA

- LIMITE DI COMPARTO
- LIMITE U.M.I.
- CURVA DI LIVELLO
- 30.0 QUOTA ALTIMETRICA

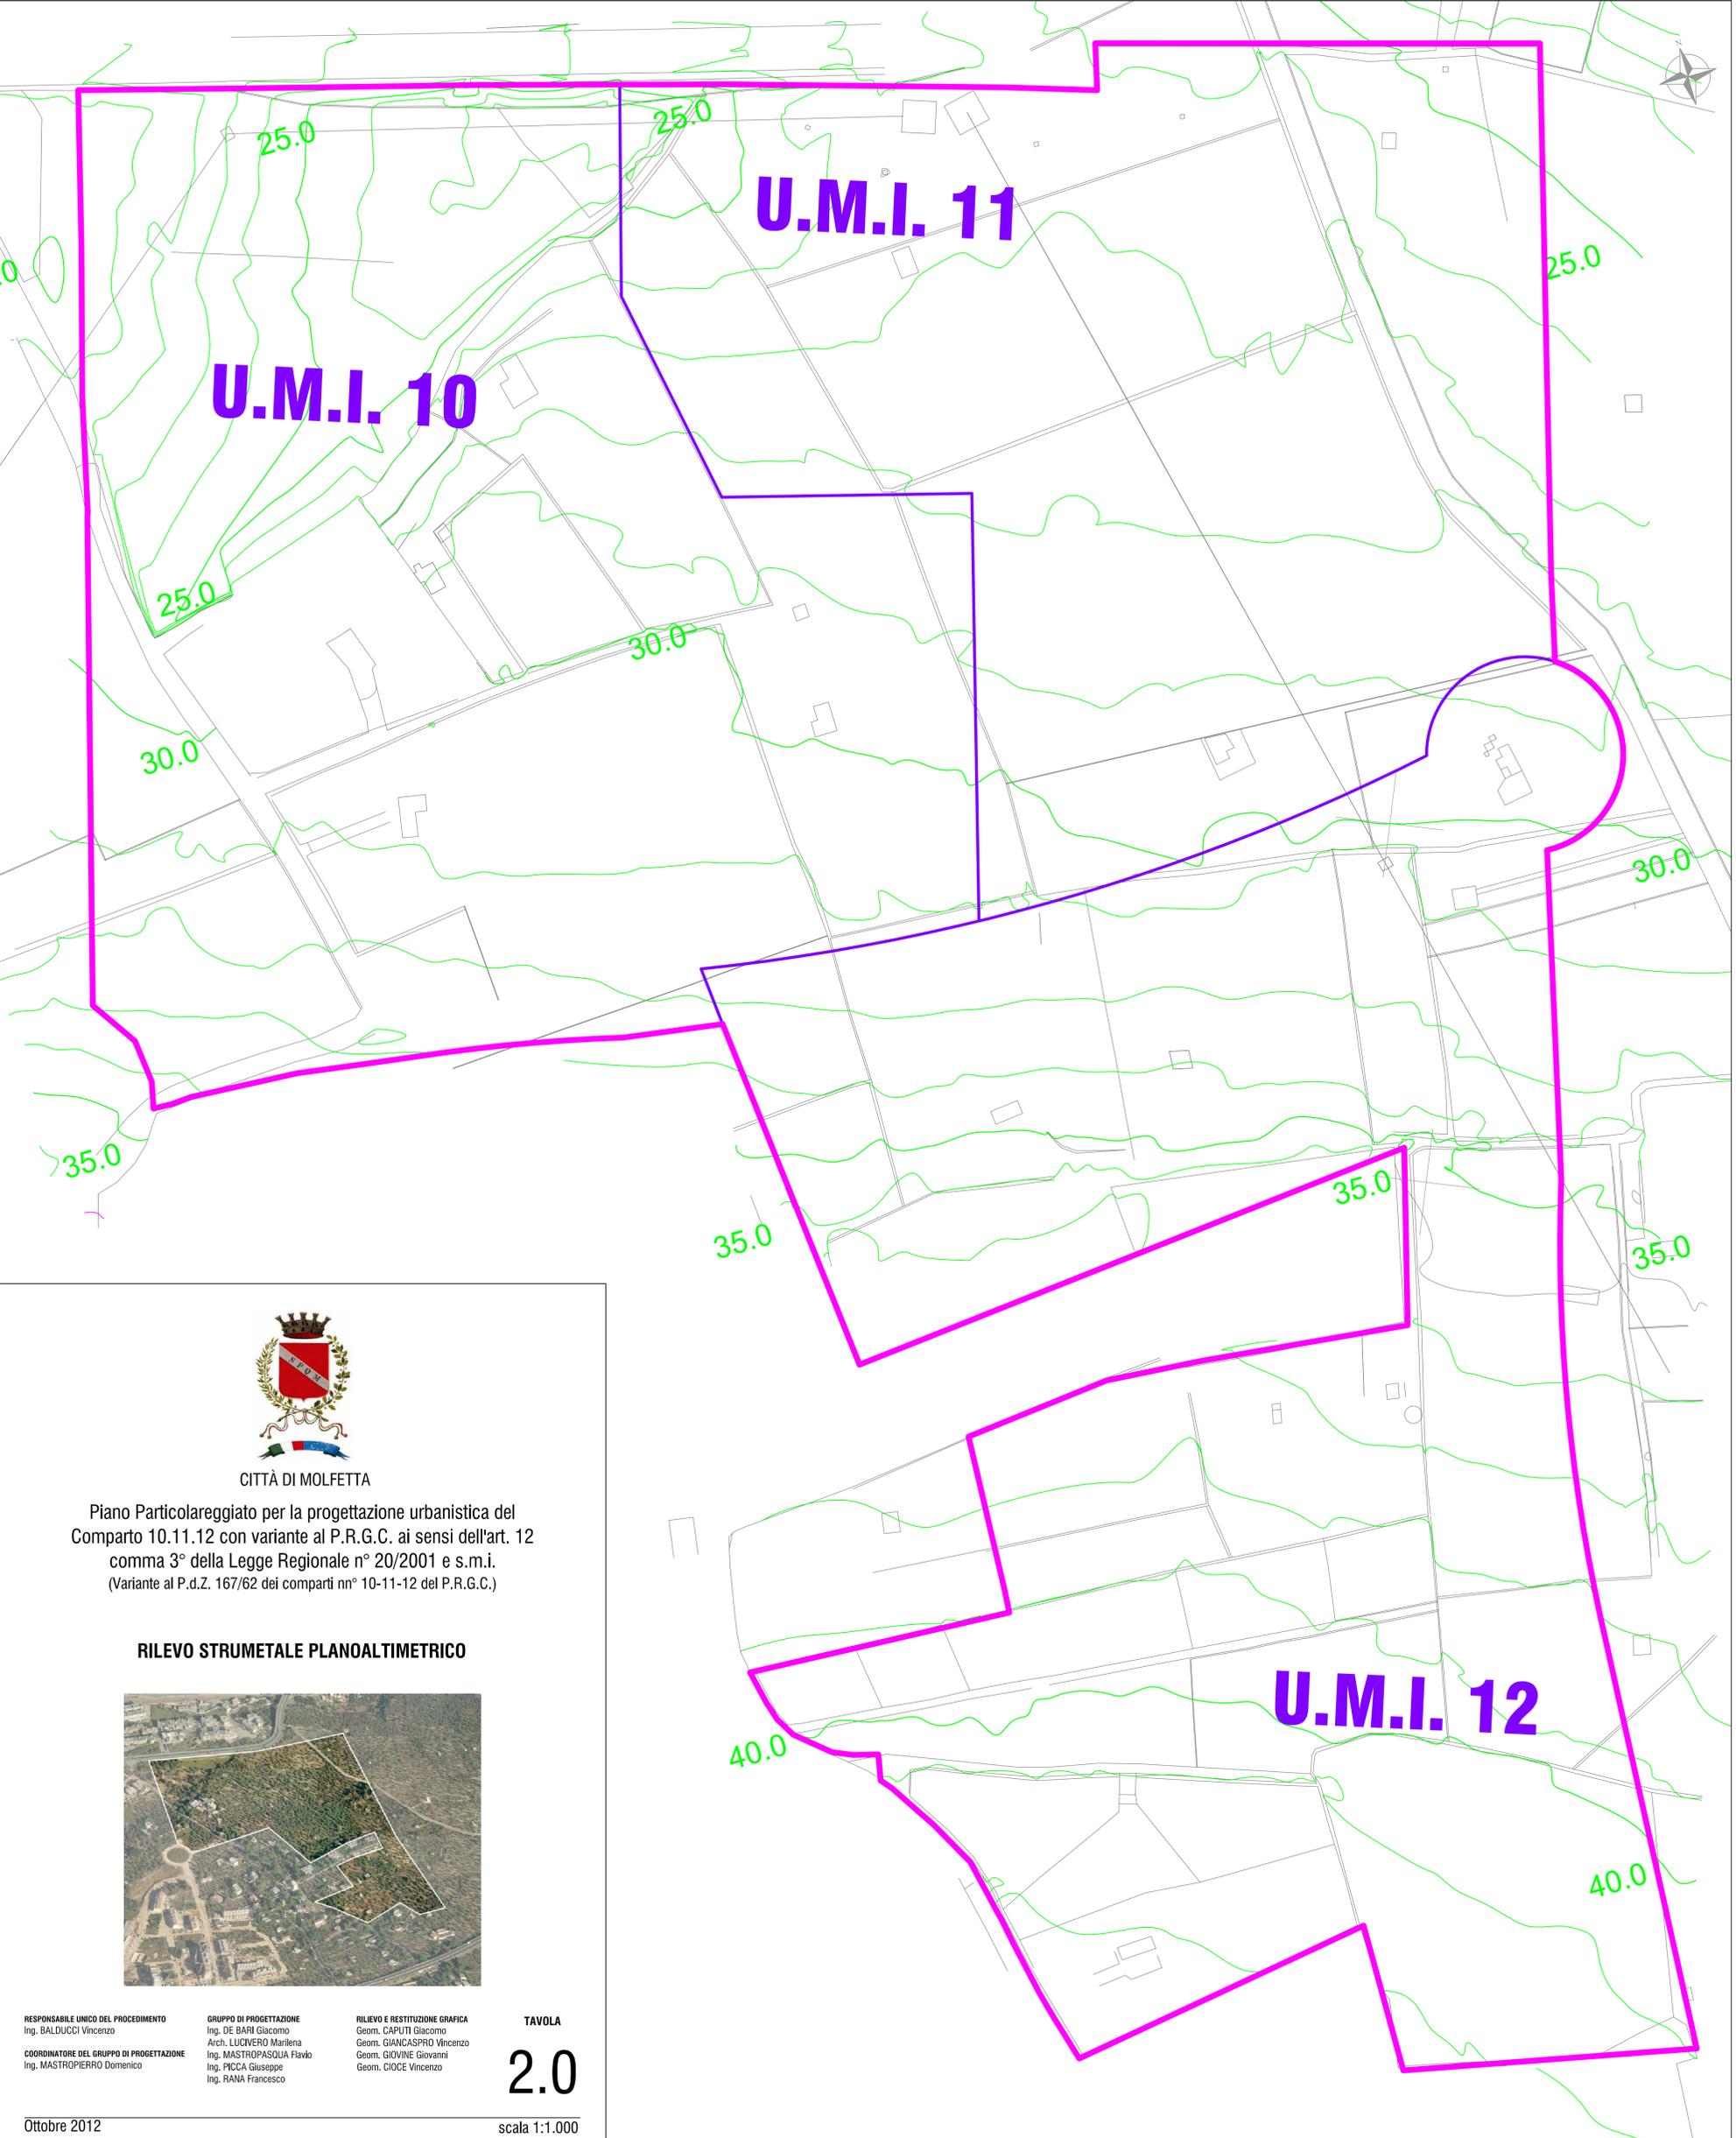

CITTÀ DI MOLFETTA

Piano Particolareggiato per la progettazione urbanistica del Comparto 10.11.12 con variante al P.R.G.C. ai sensi dell'art. 12 comma 3° della Legge Regionale n° 20/2001 e s.m.i. (Variante al P.d.Z. 167/62 dei comparti nn° 10-11-12 del P.R.G.C.)

RILEVO STRUMENTALE PLANOALTIMETRICO



<p>RESPONSABILE UNICO DEL PROCEDIMENTO Ing. BALDUCCI Vincenzo</p> <p>COORDINATORE DEL GRUPPO DI PROGETTAZIONE Ing. MASTROPIERRO Domenico</p>	<p>GRUPPO DI PROGETTAZIONE Ing. DE BARI Giacomo Arch. LUCIVERO Mariela Ing. MASTROPASQUA Flavio Ing. PICCA Giuseppe Ing. RANA Francesco</p>	<p>RILIEVO E RESTITUZIONE GRAFICA Geom. CAPUTI Giacomo Geom. GIANCASPRO Vincenzo Geom. GIOVINE Giovanni Geom. GIOCE Vincenzo</p>
--	--	---

TAVOLA
2.0