

COMUNE DI MOLFETTA

Elaborati grafici


**Progetto per la realizzazione di attraversamenti
semaforizzati adeguati alle esigenze dei non vedenti**

INCROCIO N. 1 via Zuppetta - Corso Fornari
INCROCIO N. 2 via E. Germano - Corso Fornari
INCROCIO N. 3 Corso Margherita di Savoia - via Roma
INCROCIO N. 4 via Baccharini - via Felice Cavallotti
INCROCIO N. 5 via Giovinzazzo - viale XXV Aprile



ARCH. SCARDIGNO DOROTEA

- IL PRESENTE DOCUMENTO E' DI PROPRIETA' DEI PROGETTISTI A TERMINE DI LEGGE OGNI DIRITTO E' RISERVATO -

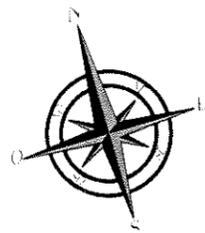




ARCHITETTI - PIANIFICATORI
E CONSERVATORI della PROVINCIA di BARI
DOROTEA SCARDIGNO
Architetto
N. 250

PLANIMETRIA GENERALE CON INDIVIDUAZIONE DEGLI INCROCI




TAVOLA
1
scala 1:7500

INQUADRAMENTO GENERALE

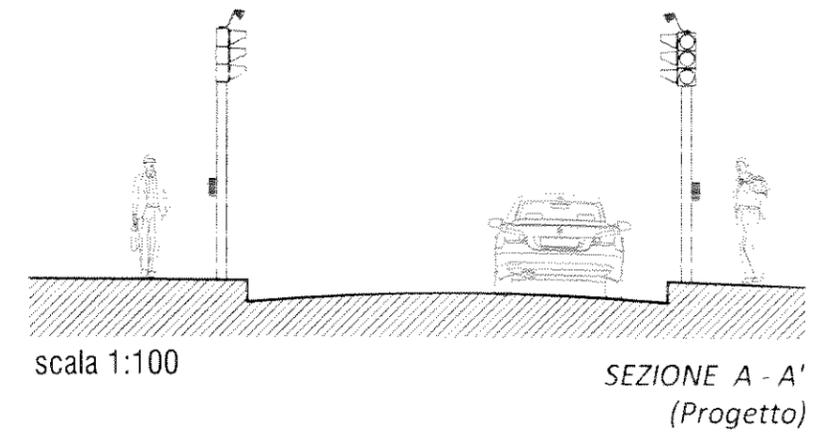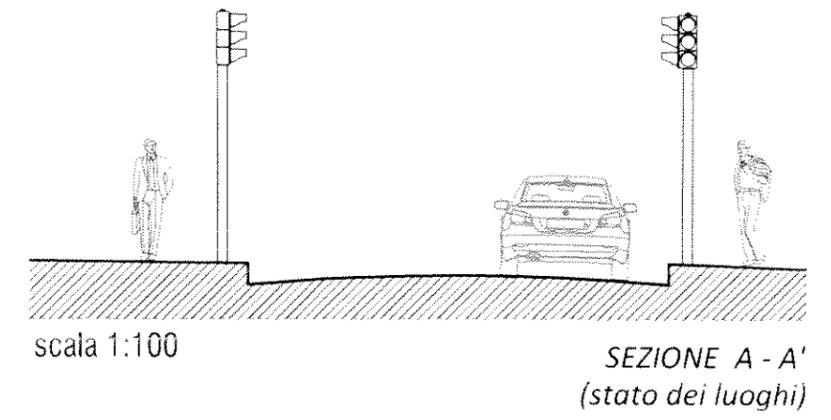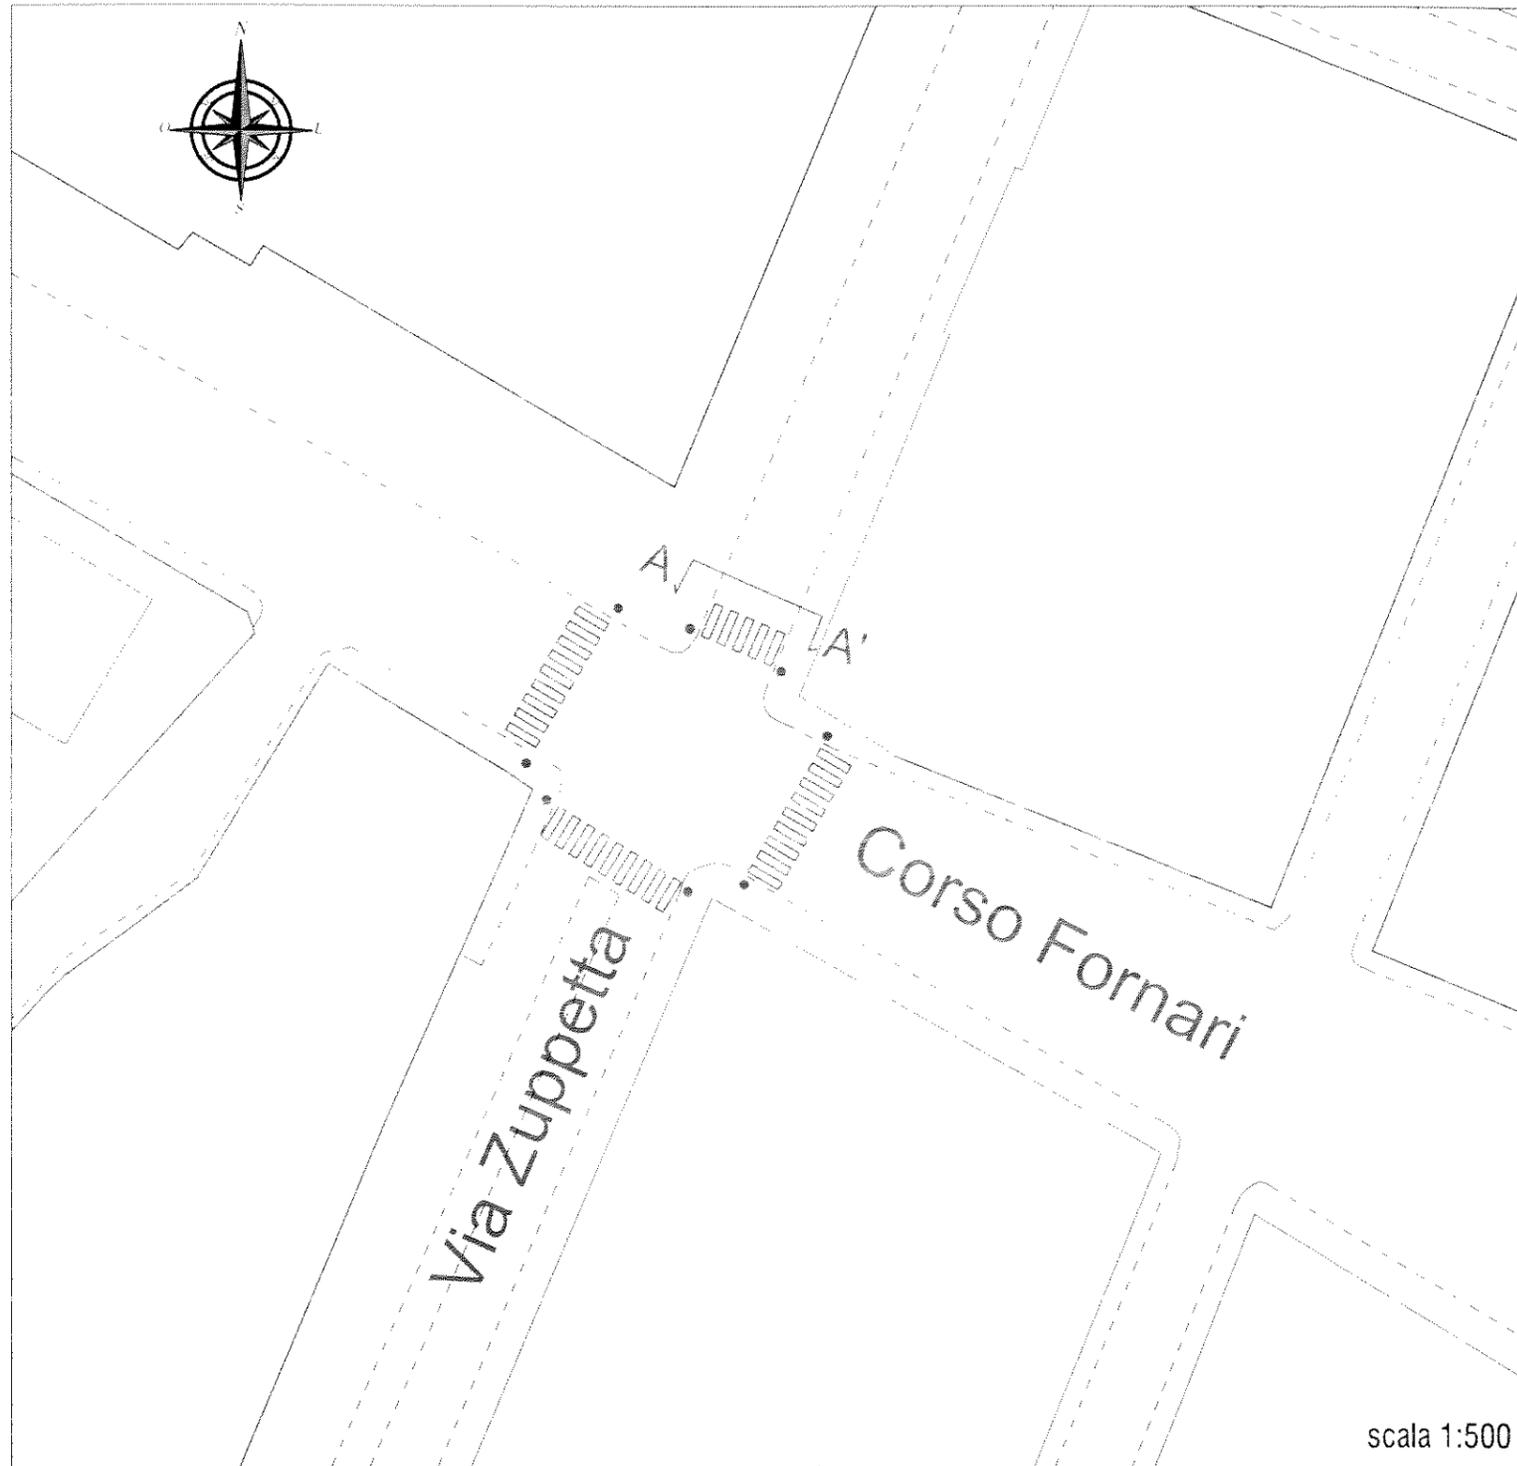


• Impianti semaforici

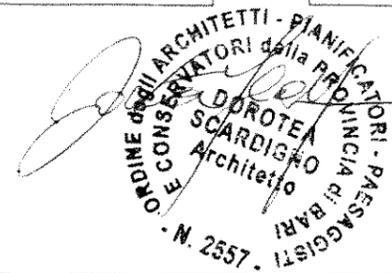


INCROCIO N°1 | Via Zuppetta - Corso Fornari

TAVOLA
2


INQUADRAMENTO GENERALE

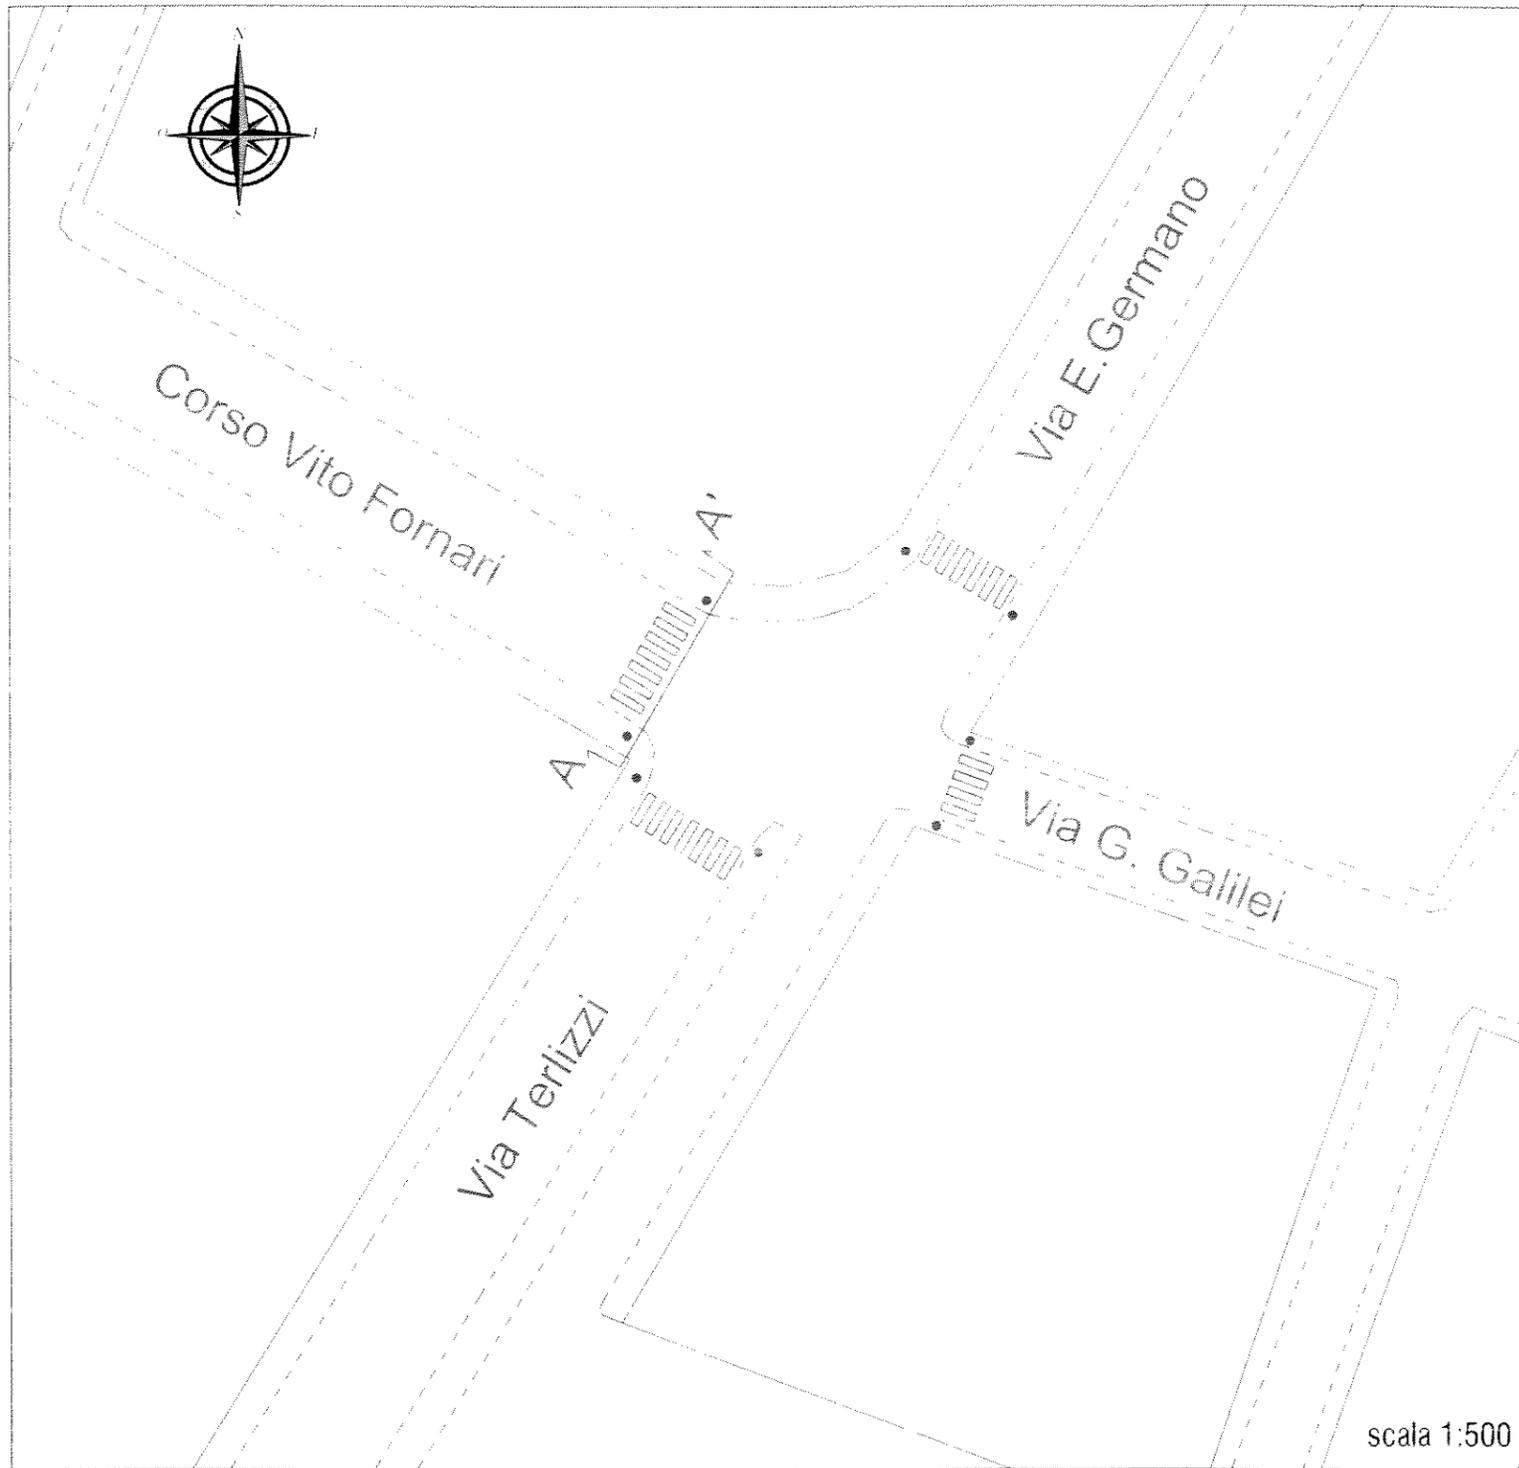

• Impianti semaforici

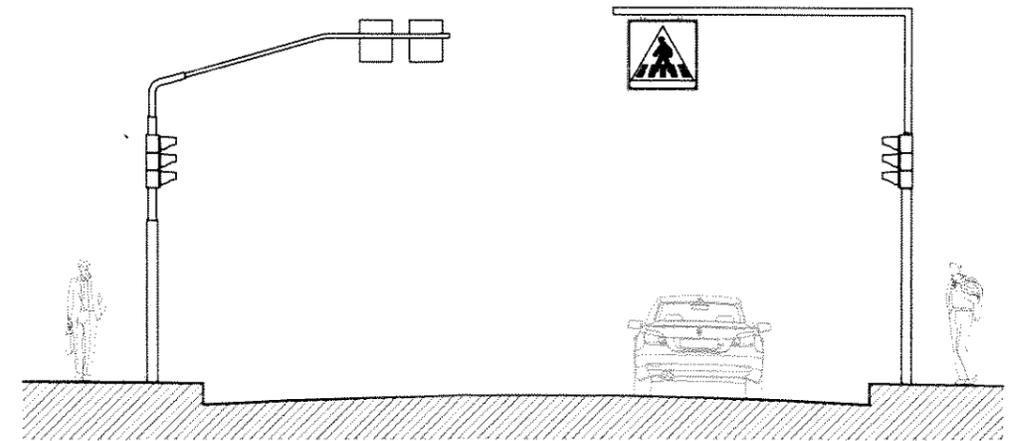

SEZIONE A - A'
(stato dei luoghi)

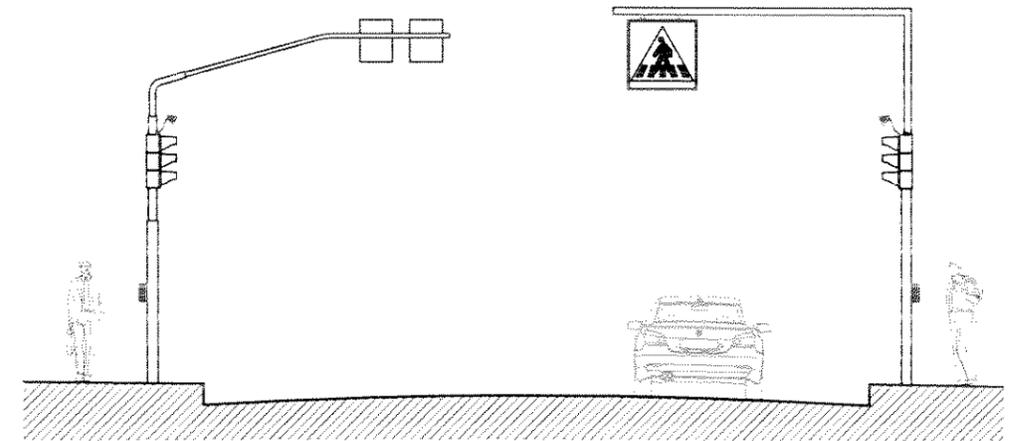

SEZIONE A - A'
(progetto)



ORDINE degli ARCHITETTI - PIANIFICATORI - PAESAGGISTI
 e CONSERVATORI della PROVINCIA di BARI
 DOROTEA SCARDIGNO
 Architetto
 - N. 2557 -



INCROCIO N°2 | Via E. Germano - Corso Fornari

TAVOLA
3

INQUADRAMENTO GENERALE



• Impianti semaforici

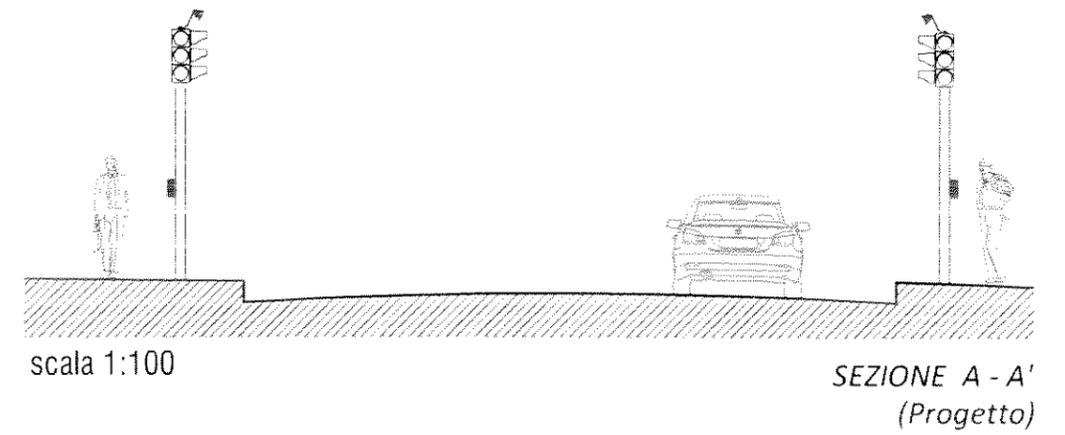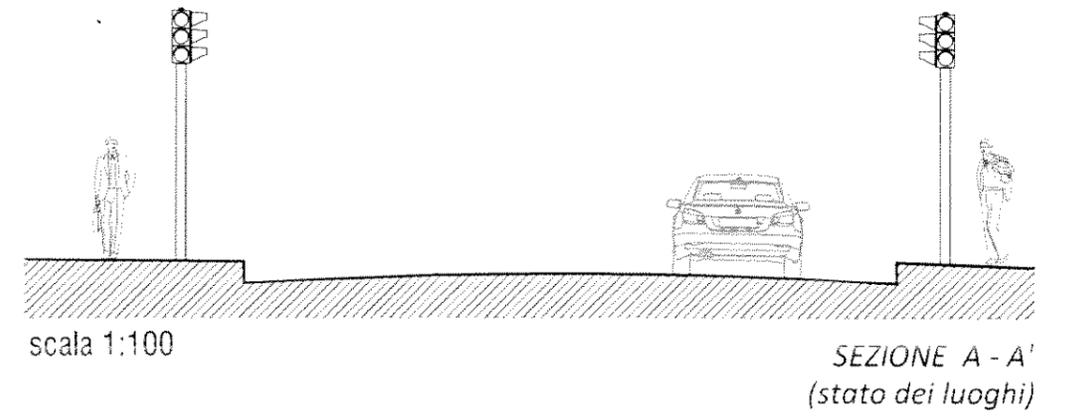

ORDINE degli ARCHITETTI - PIANIFICATORI - PAESAGGISTI
 E CONSERVATORI della PROVINCIA di BARI
 DOROTEA SCARDIGNO
 Architetto
 N. 7557
Dorotea Scardigno



INCROCIO N°3 | Corso Margherita di Savoia - Via Roma

TAVOLA
4

INQUADRAMENTO GENERALE



• Impianti semaforici

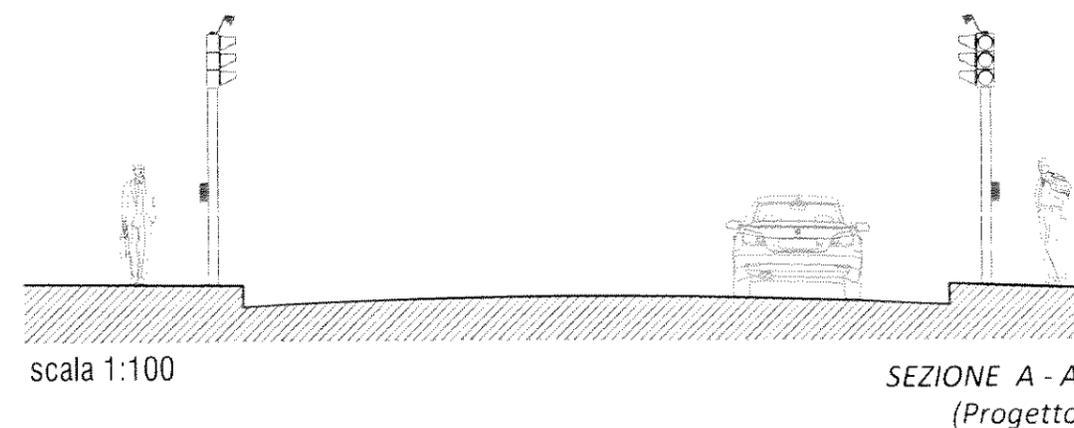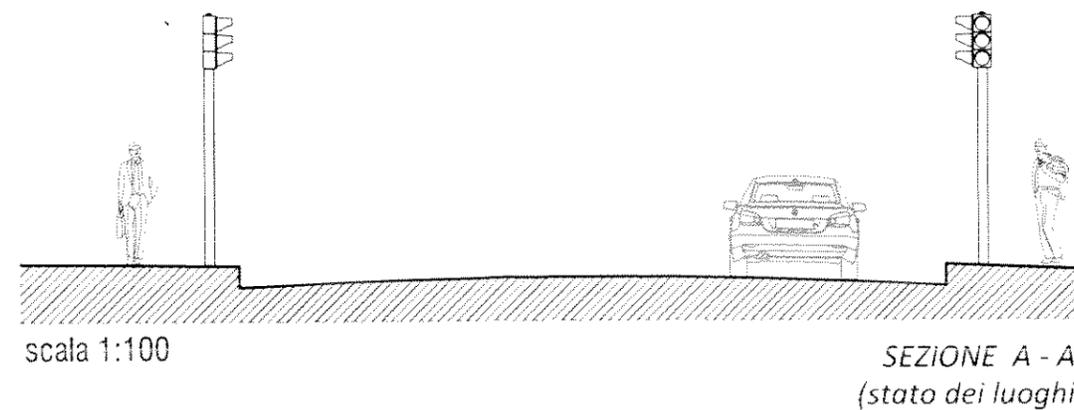

DOROTEA SCARDIGNO
 Architetto
 CONSERVATORI della PROVINCIA DI BARI
 N. 2557


INCROCIO N°4 | Via Baccarini - Via Felice Cavallotti

TAVOLA
5


INQUADRAMENTO GENERALE



- Impianti semaforici

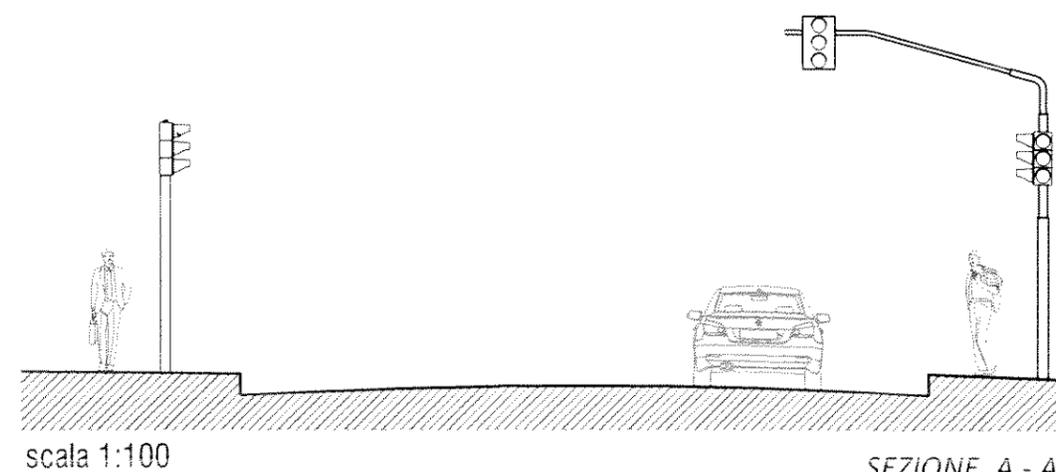

SEZIONE A - A'
(stato dei luoghi)

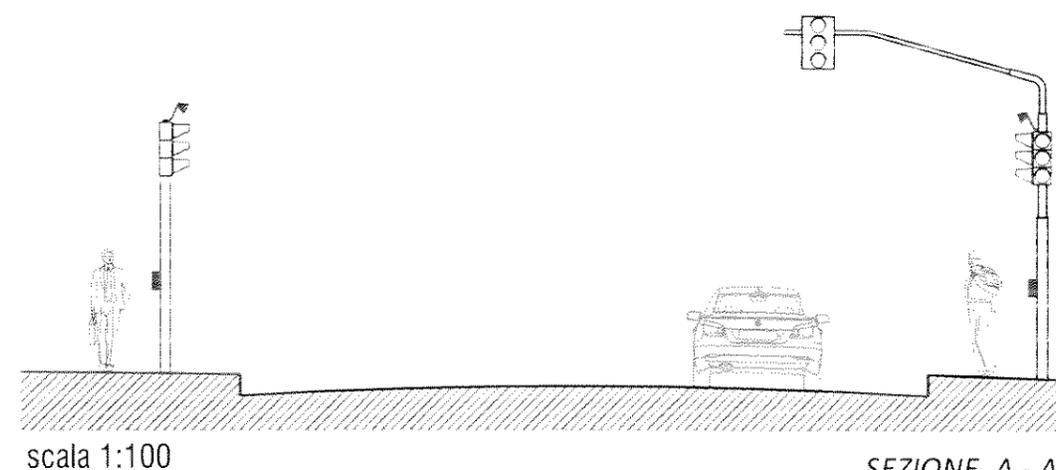

SEZIONE A - A'
(Progetto)



Dorotea Scardigno

ORDINE DEGLI ARCHITETTI - PIANIFICATORI
E CONSERVATORI della PROVINCIA di BARI
DOROTEA SCARDIGNO
Architetto
N. 2552

MACROCRO N°5 | Via Giovinazzo - Viale XXV Aprile

TAVOLA
6