


scala 1:20

allacciato a palo doppio
lampada "OUTLINE FLOOD"
della ditta Sines

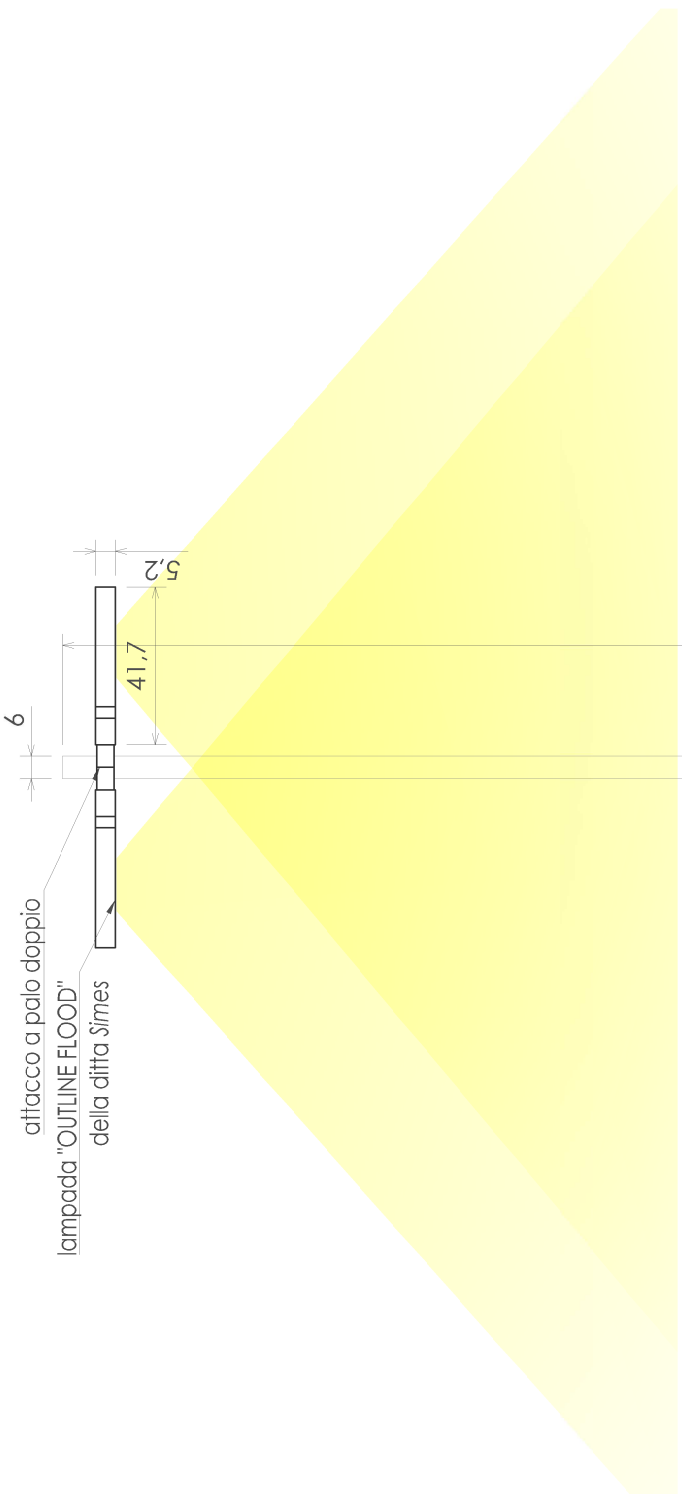

palo cilindrico Ø 60 mm da interno

betoncina cementizia
filadenti per palo

bulloni in acciaio zincato M16



piattaforma in acciaio
zincato ø 15 mm

piatto in c.a.

scala 1:20



planimetria generale di progetto
scala 1:100

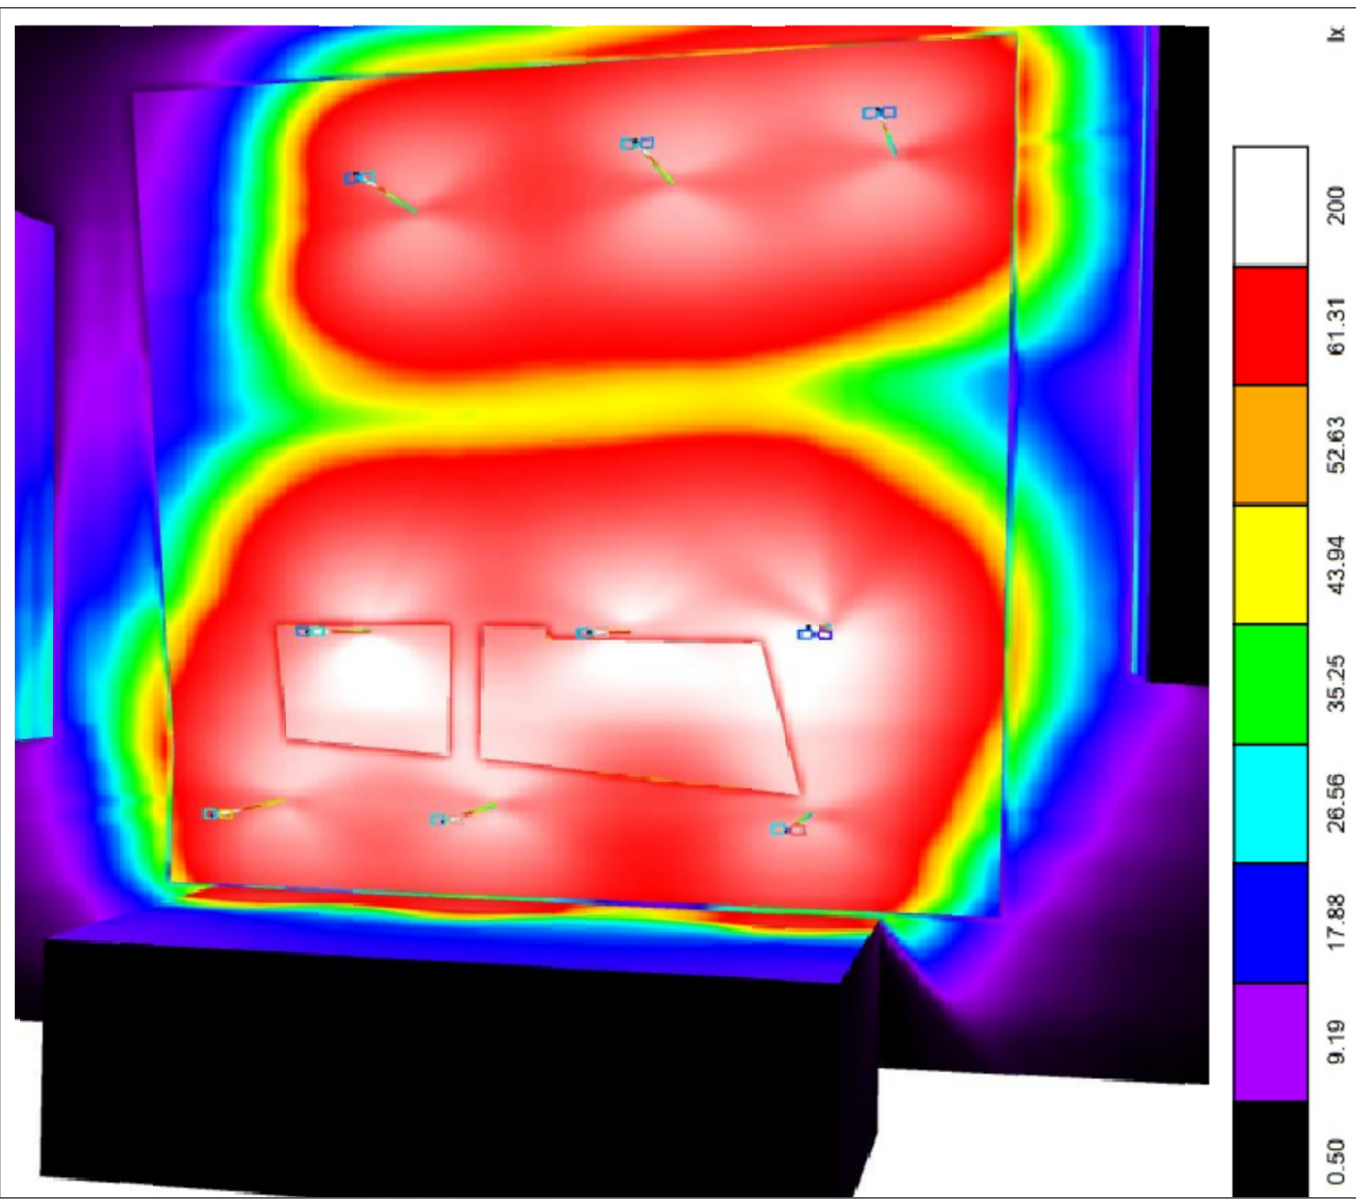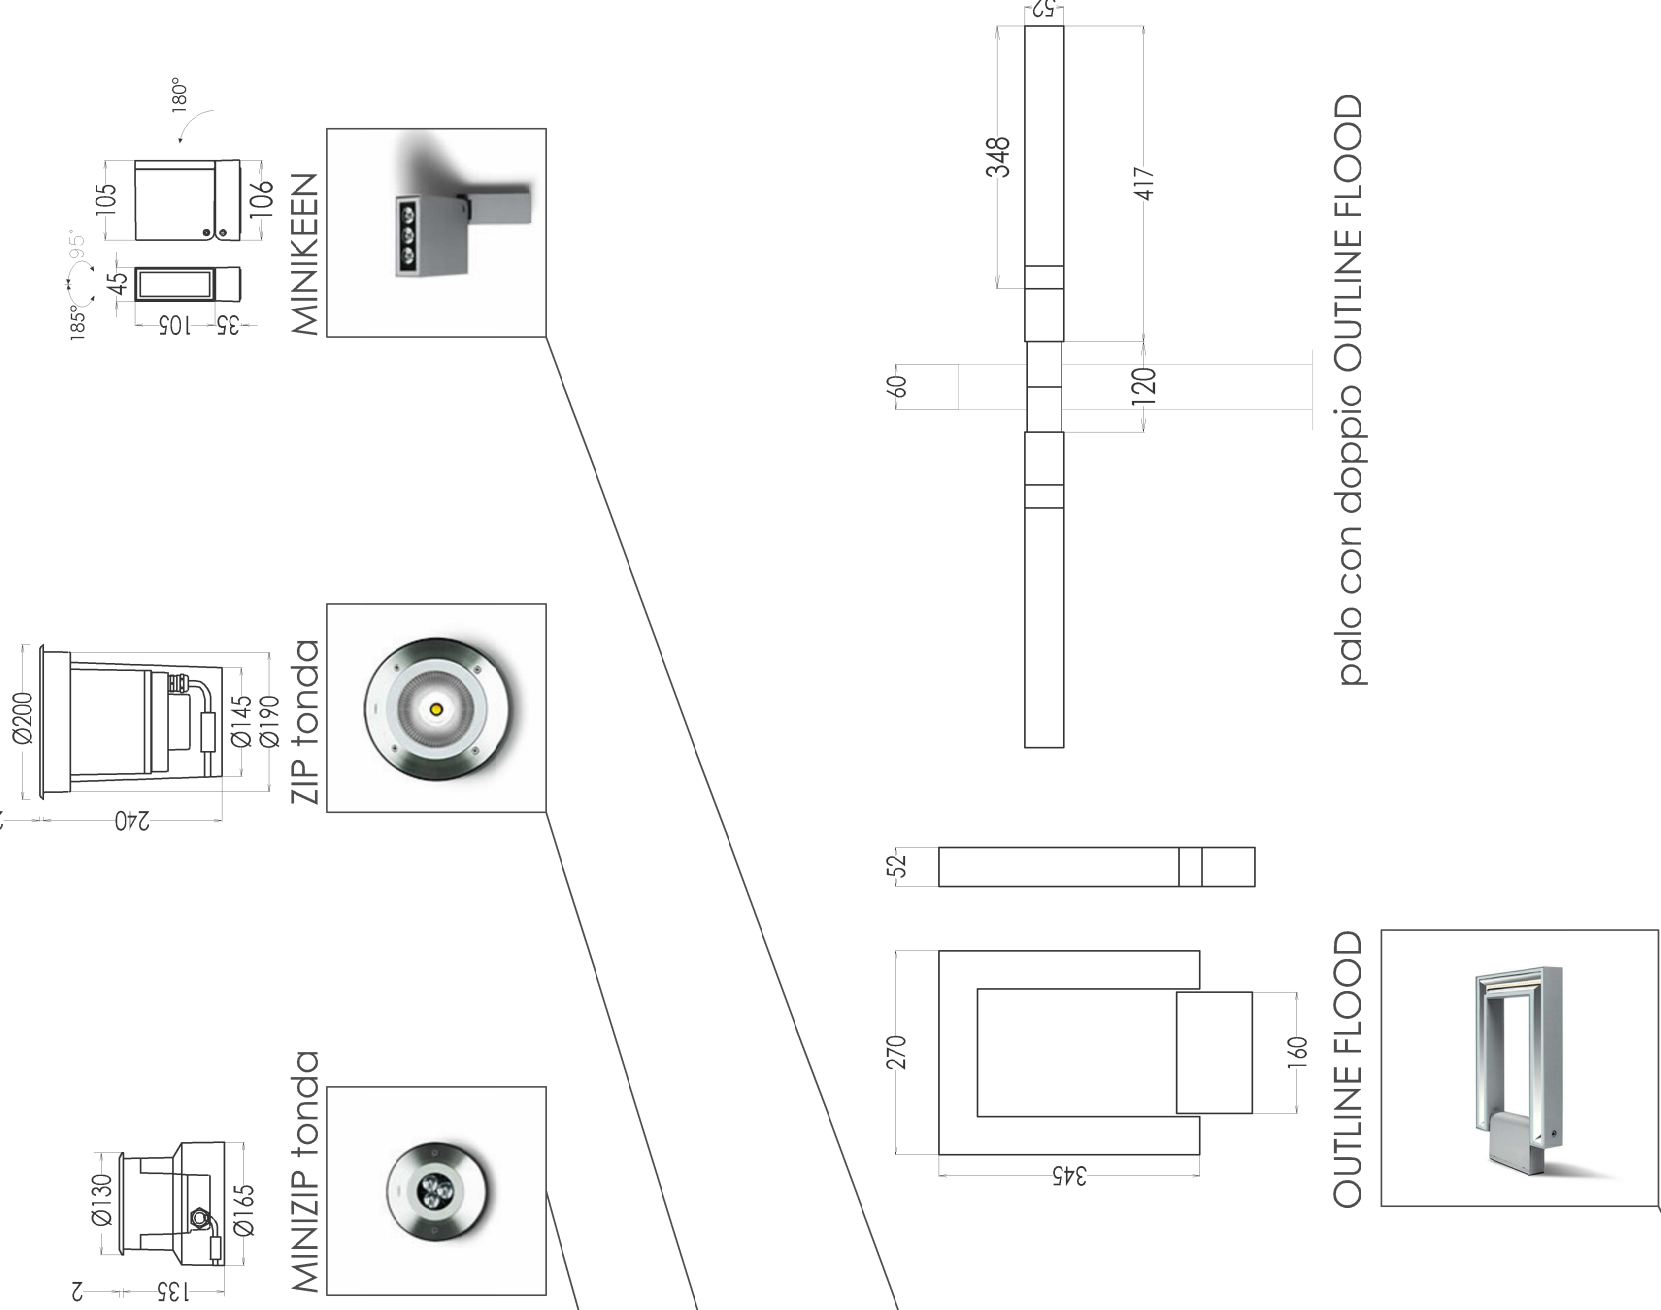

Colormap dell'illuminamento

