



COMUNE DI MOLFETTA
CITTÀ METROPOLITANA DI BARI

UFFICIO TECNICO

PIANO STRADE

**Progetto esecutivo manutenzione straordinaria
di strade e marciapiedi della città**

LOTTO n.2 STRADE BITUMATE

Responsabile Unico del Procedimento

Ing. Enzo Balducci

i tecnici

Ing. Luca Lucanie

geom. Damiano Binetti

p.i. Giuseppe Sgherza

Assistente al R.U.P.:

geom. Stefano Spaccavento

PLANIMETRIE DI CANTIERE

PSC/D

L'assessore ai LL.PP.

Avv. Mariano Caputo

il Sindaco

Tommaso Minervini

ALLEGATO "D"

Comune di MOLFETTA
Provincia di BA

PLANIMETRIA DI CANTIERE tavole esecutive di progetto

OGGETTO: PROGETTO ESECUTIVO MANUNTENZIONE STRAORDINARIA DI STRADE E MARCIAPIEDI DELLA CITTA' LOTTO N.2 STRADE BITUMATE

COMMITTENTE: COMUNE MOLFETTA.

CANTIERE: STRADE COMUNALI, MOLFETTA (BA)

MOLFETTA, 14/09/2018

IL COORDINATORE DELLA SICUREZZA

(Geometra De Gennaro Michele)

per presa visione

IL COMMITTENTE


(_____)

Geometra De Gennaro Michele
Via Martiri di Via Fani
Molfetta (Ba)
Tel.: 0809956326

CerTus by Guido Cianciulli - Copyright ACCA software S.p.A.



COMUNE di MOLFETTA SETTORE LAVORI PUBBLICI

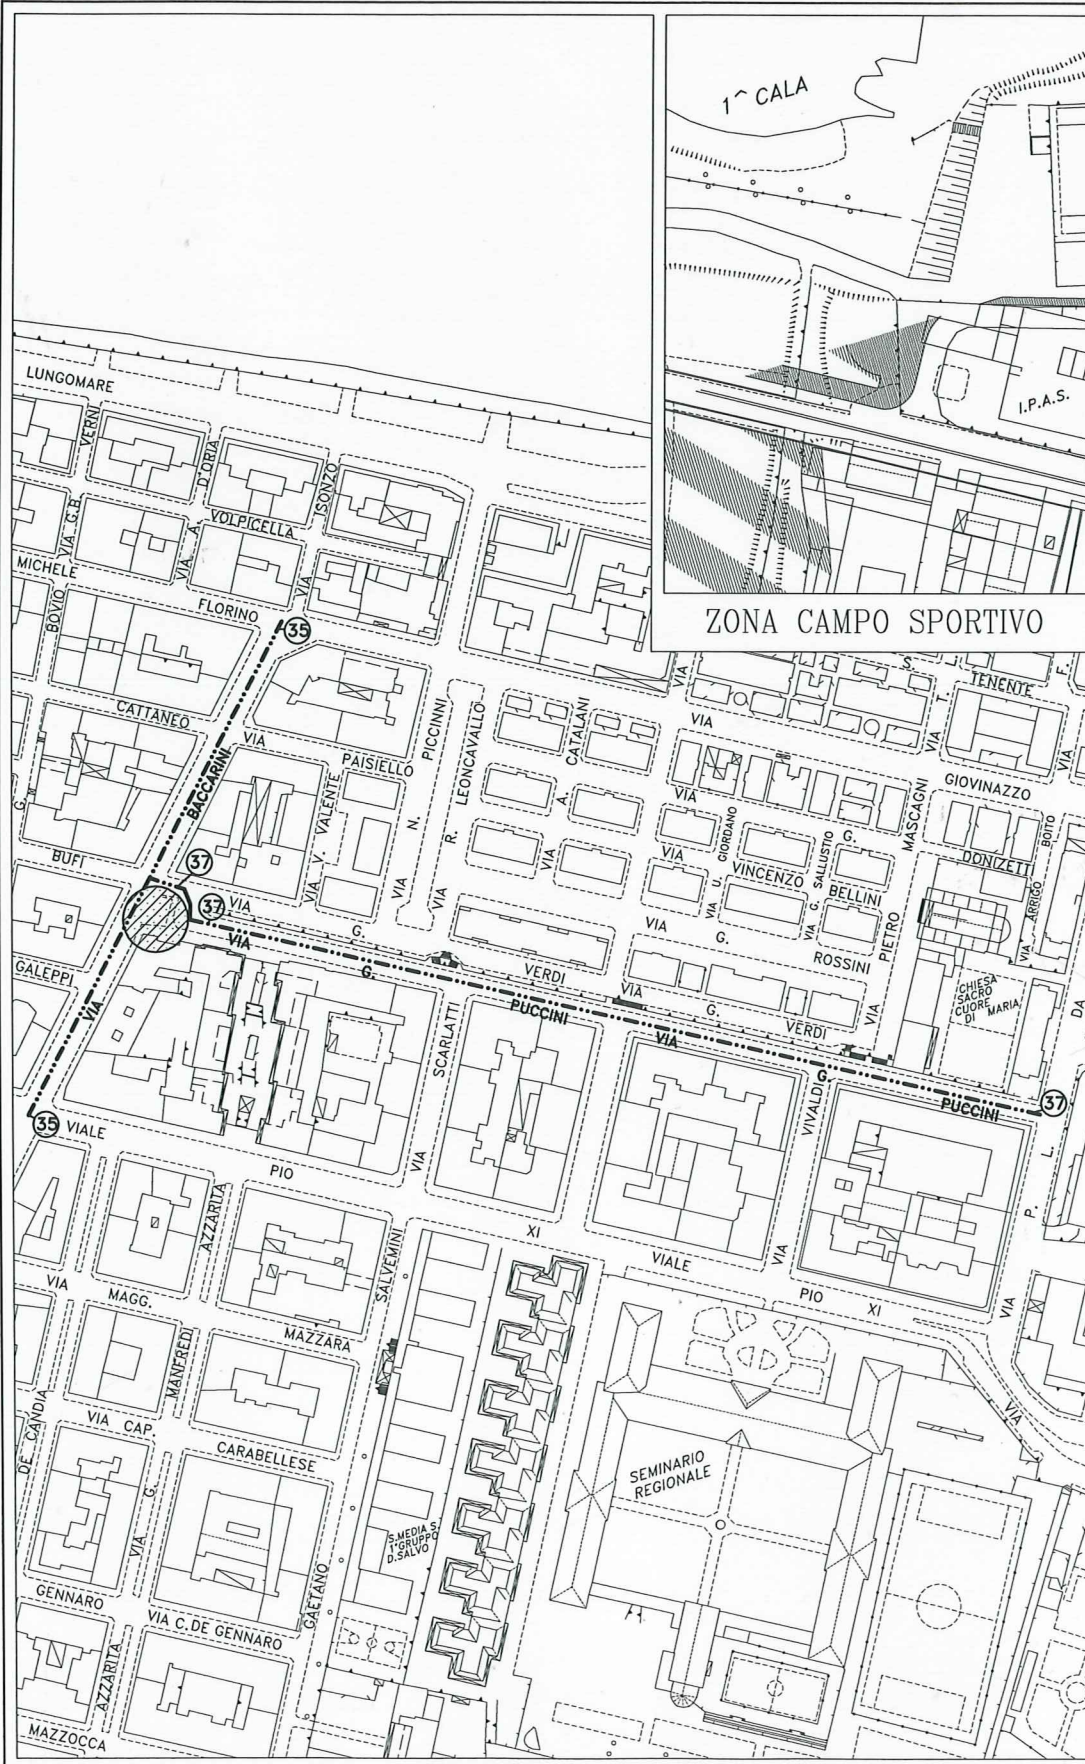


LEGENDA

----- Strade oggetto di intervento

SUB LOTTO "B"
Numerazione strade:

- 35 Strada n.35 Via Baccarini
- 37 Strada n.37 Via Puccini

 Area di stoccaggio, dep. attrezzature e posizionamento ufficio di cantiere, macchine, utensili e w.c. di cantiere.

SEGNALETICA DI CANTIERE



 **VIETATO L'ACCESSO AI NON ADDETTI AI LAVORI**
LA DITTA NON RISPONDE DI EVENTUALI DANNI A PERSONE O COSE


		

Scala 1:3000



COMUNE di MOLFETTA

SETTORE LAVORI PUBBLICI

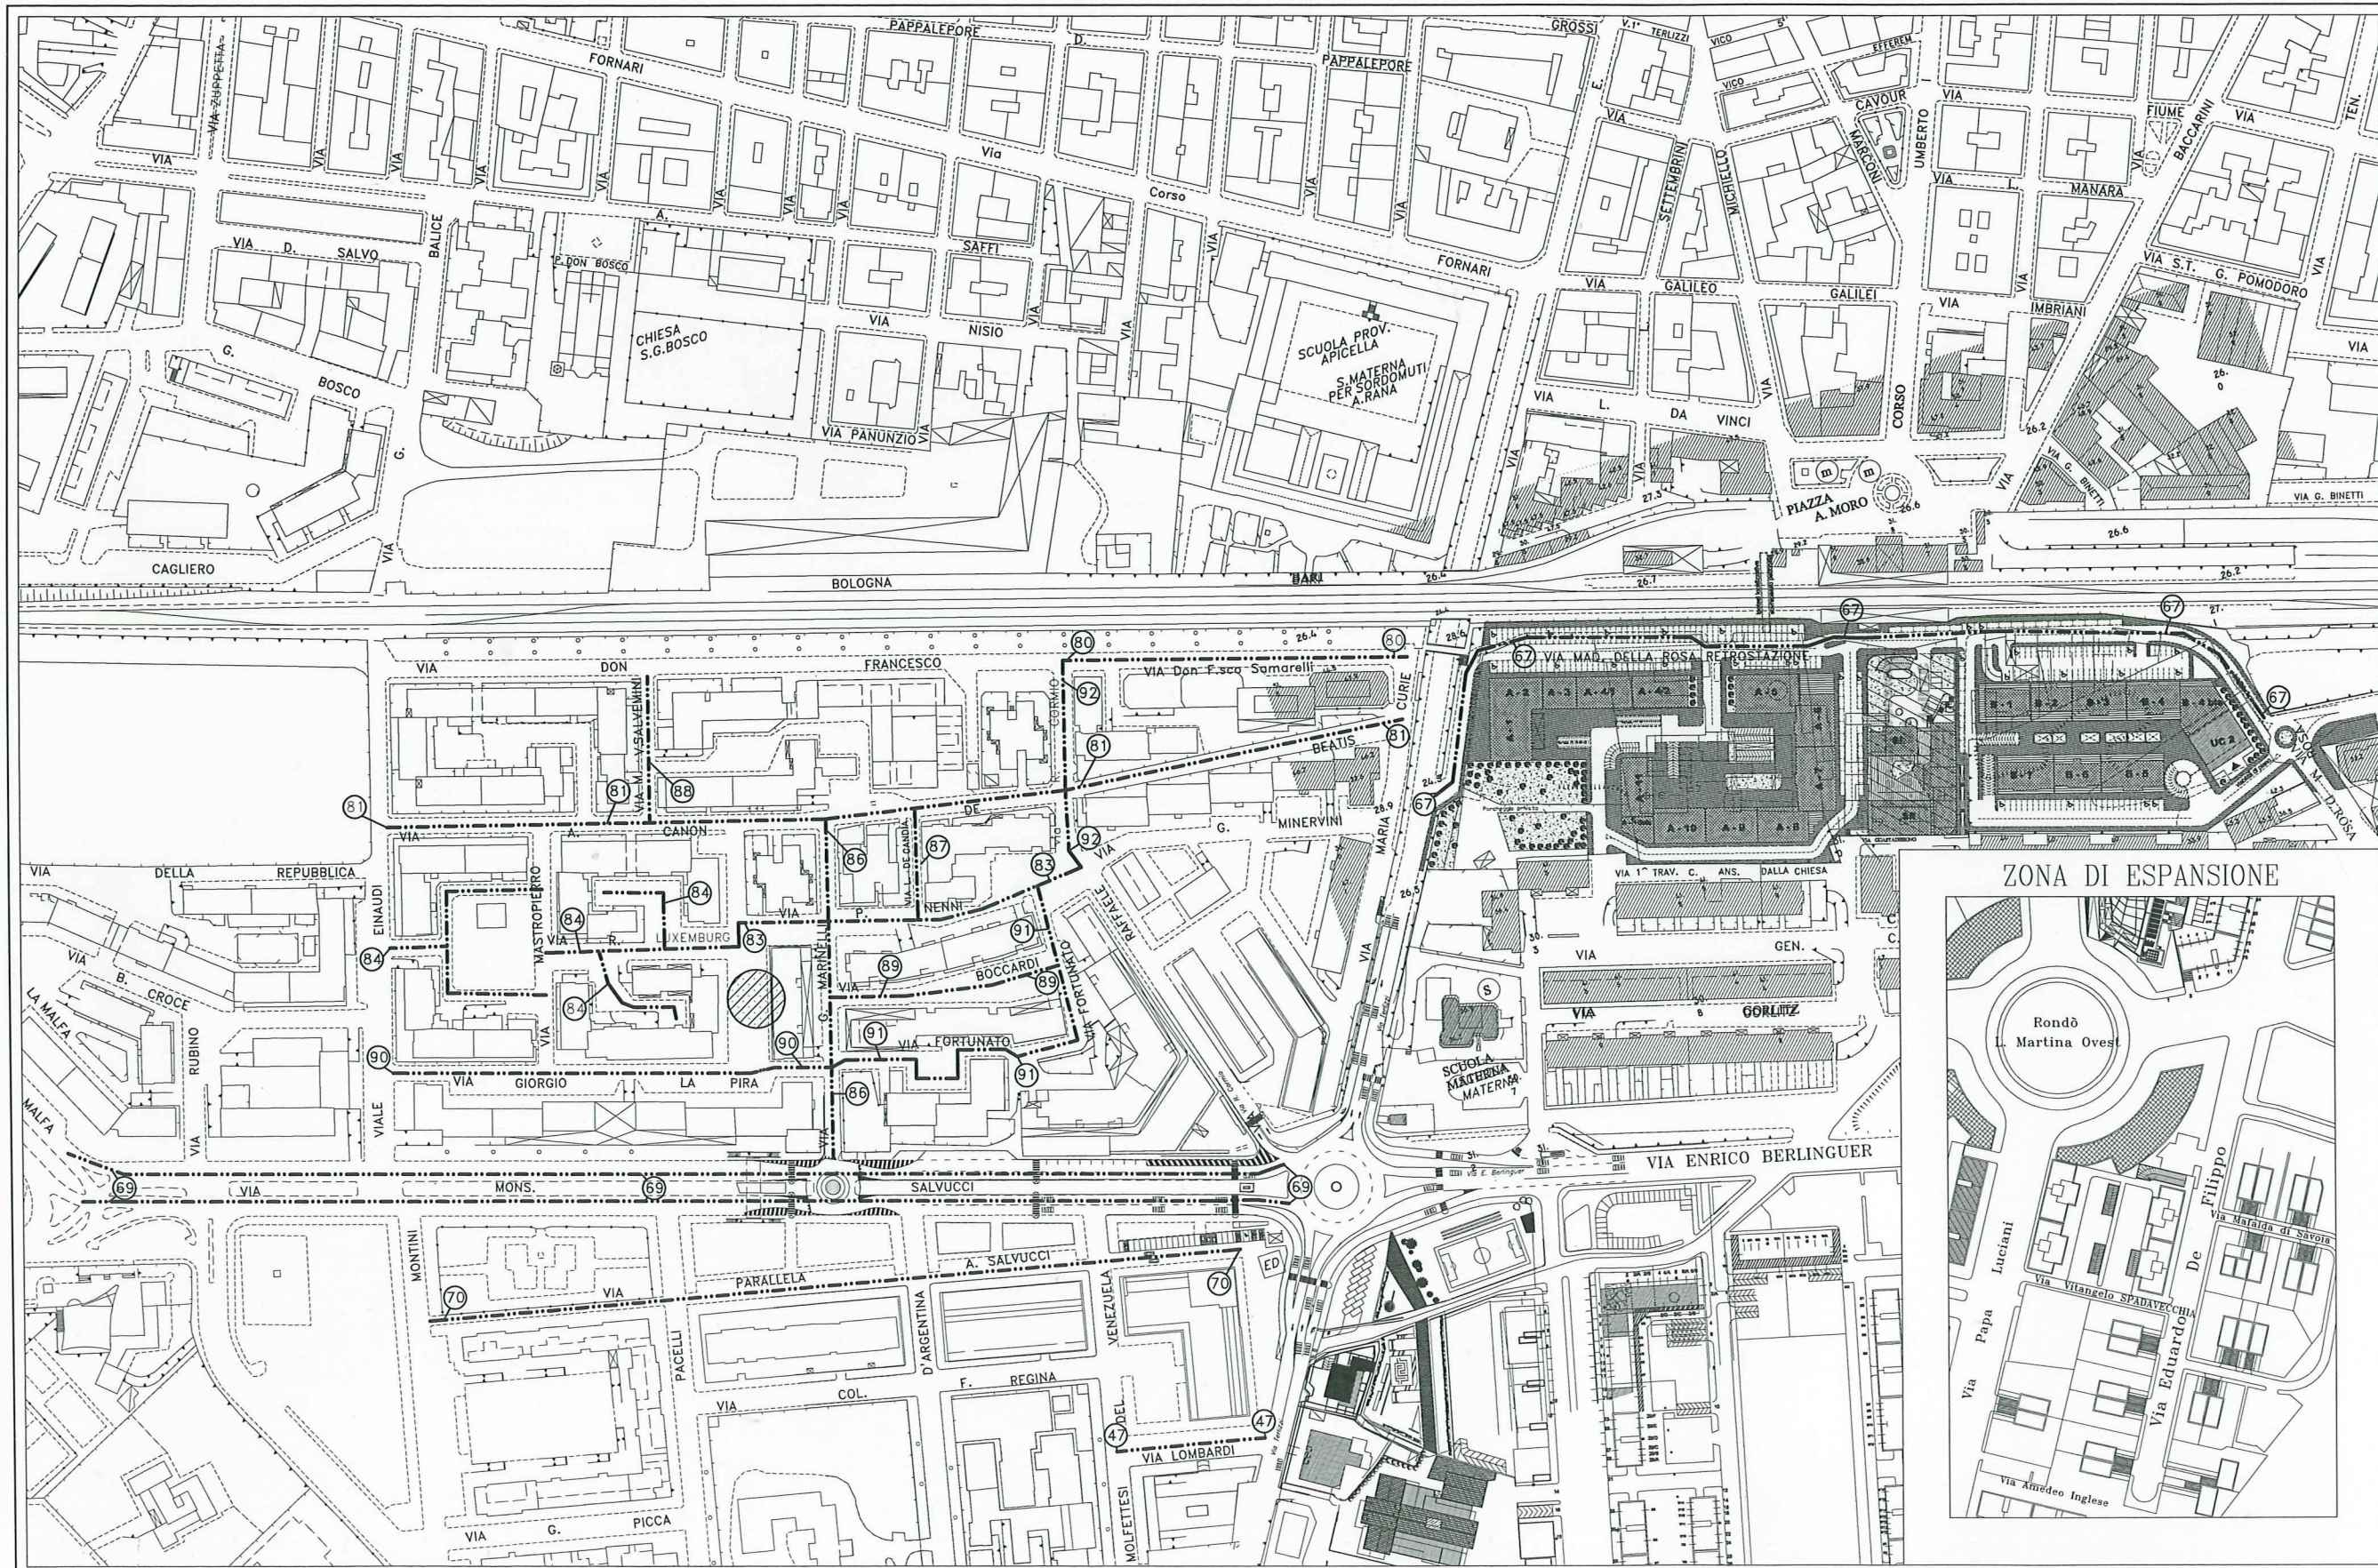

LEGENDA

- Strade oggetto di intervento
- SUB LOTTO "C"
Numerazione strade:
- ④7 Strada n.47 Via Lombardi
 - ⑥7 Strada n.67 Via M.Rosa Staz.
 - ⑥9 Strada n.69 Via M.A. Salvucci
 - ⑦0 Strada n.70 Via Par. Salvucci
 - ⑧0 Strada n.80 Via DF. Samarelli
 - ⑧1 Strada n.81 Via C. de Beatis
 - ⑧3 Strada n.83 Via P. Nenni
 - ⑧4 Strada n.84 Via R. Luxemburg
 - ⑧6 Strada n.86 Via Marinelli
 - ⑧7 Strada n.87 Via L. de Candia
 - ⑧8 Strada n.88 Via M. Salvemini
 - ⑧9 Strada n.89 Via Boccardi
 - ⑨0 Strada n.90 Via G. La Pira
 - ⑨1 Strada n.91 Via Fortunato
 - ⑨2 Strada n.92 Via R. Cormio
- ⊘ Area di stoccaggio, dep. attrezzature e posizionamento ufficio di cantiere, macchine, utensili e w.c. di cantiere.

SEGNALETICA DI CANTIERE

Cartellone dei lavori

Lavori di:

Ordinanza _____

Impresa _____

Inizio _____

Recupilo _____


Telefono _____

VIETATO L'ACCESSO AI NON ADDETTI AI LAVORI

LA DITTA NON RISPONDE DI EVENTUALI DANNI A PERSONE O COSE



COMUNE di MOLFETTA SETTORE LAVORI PUBBLICI

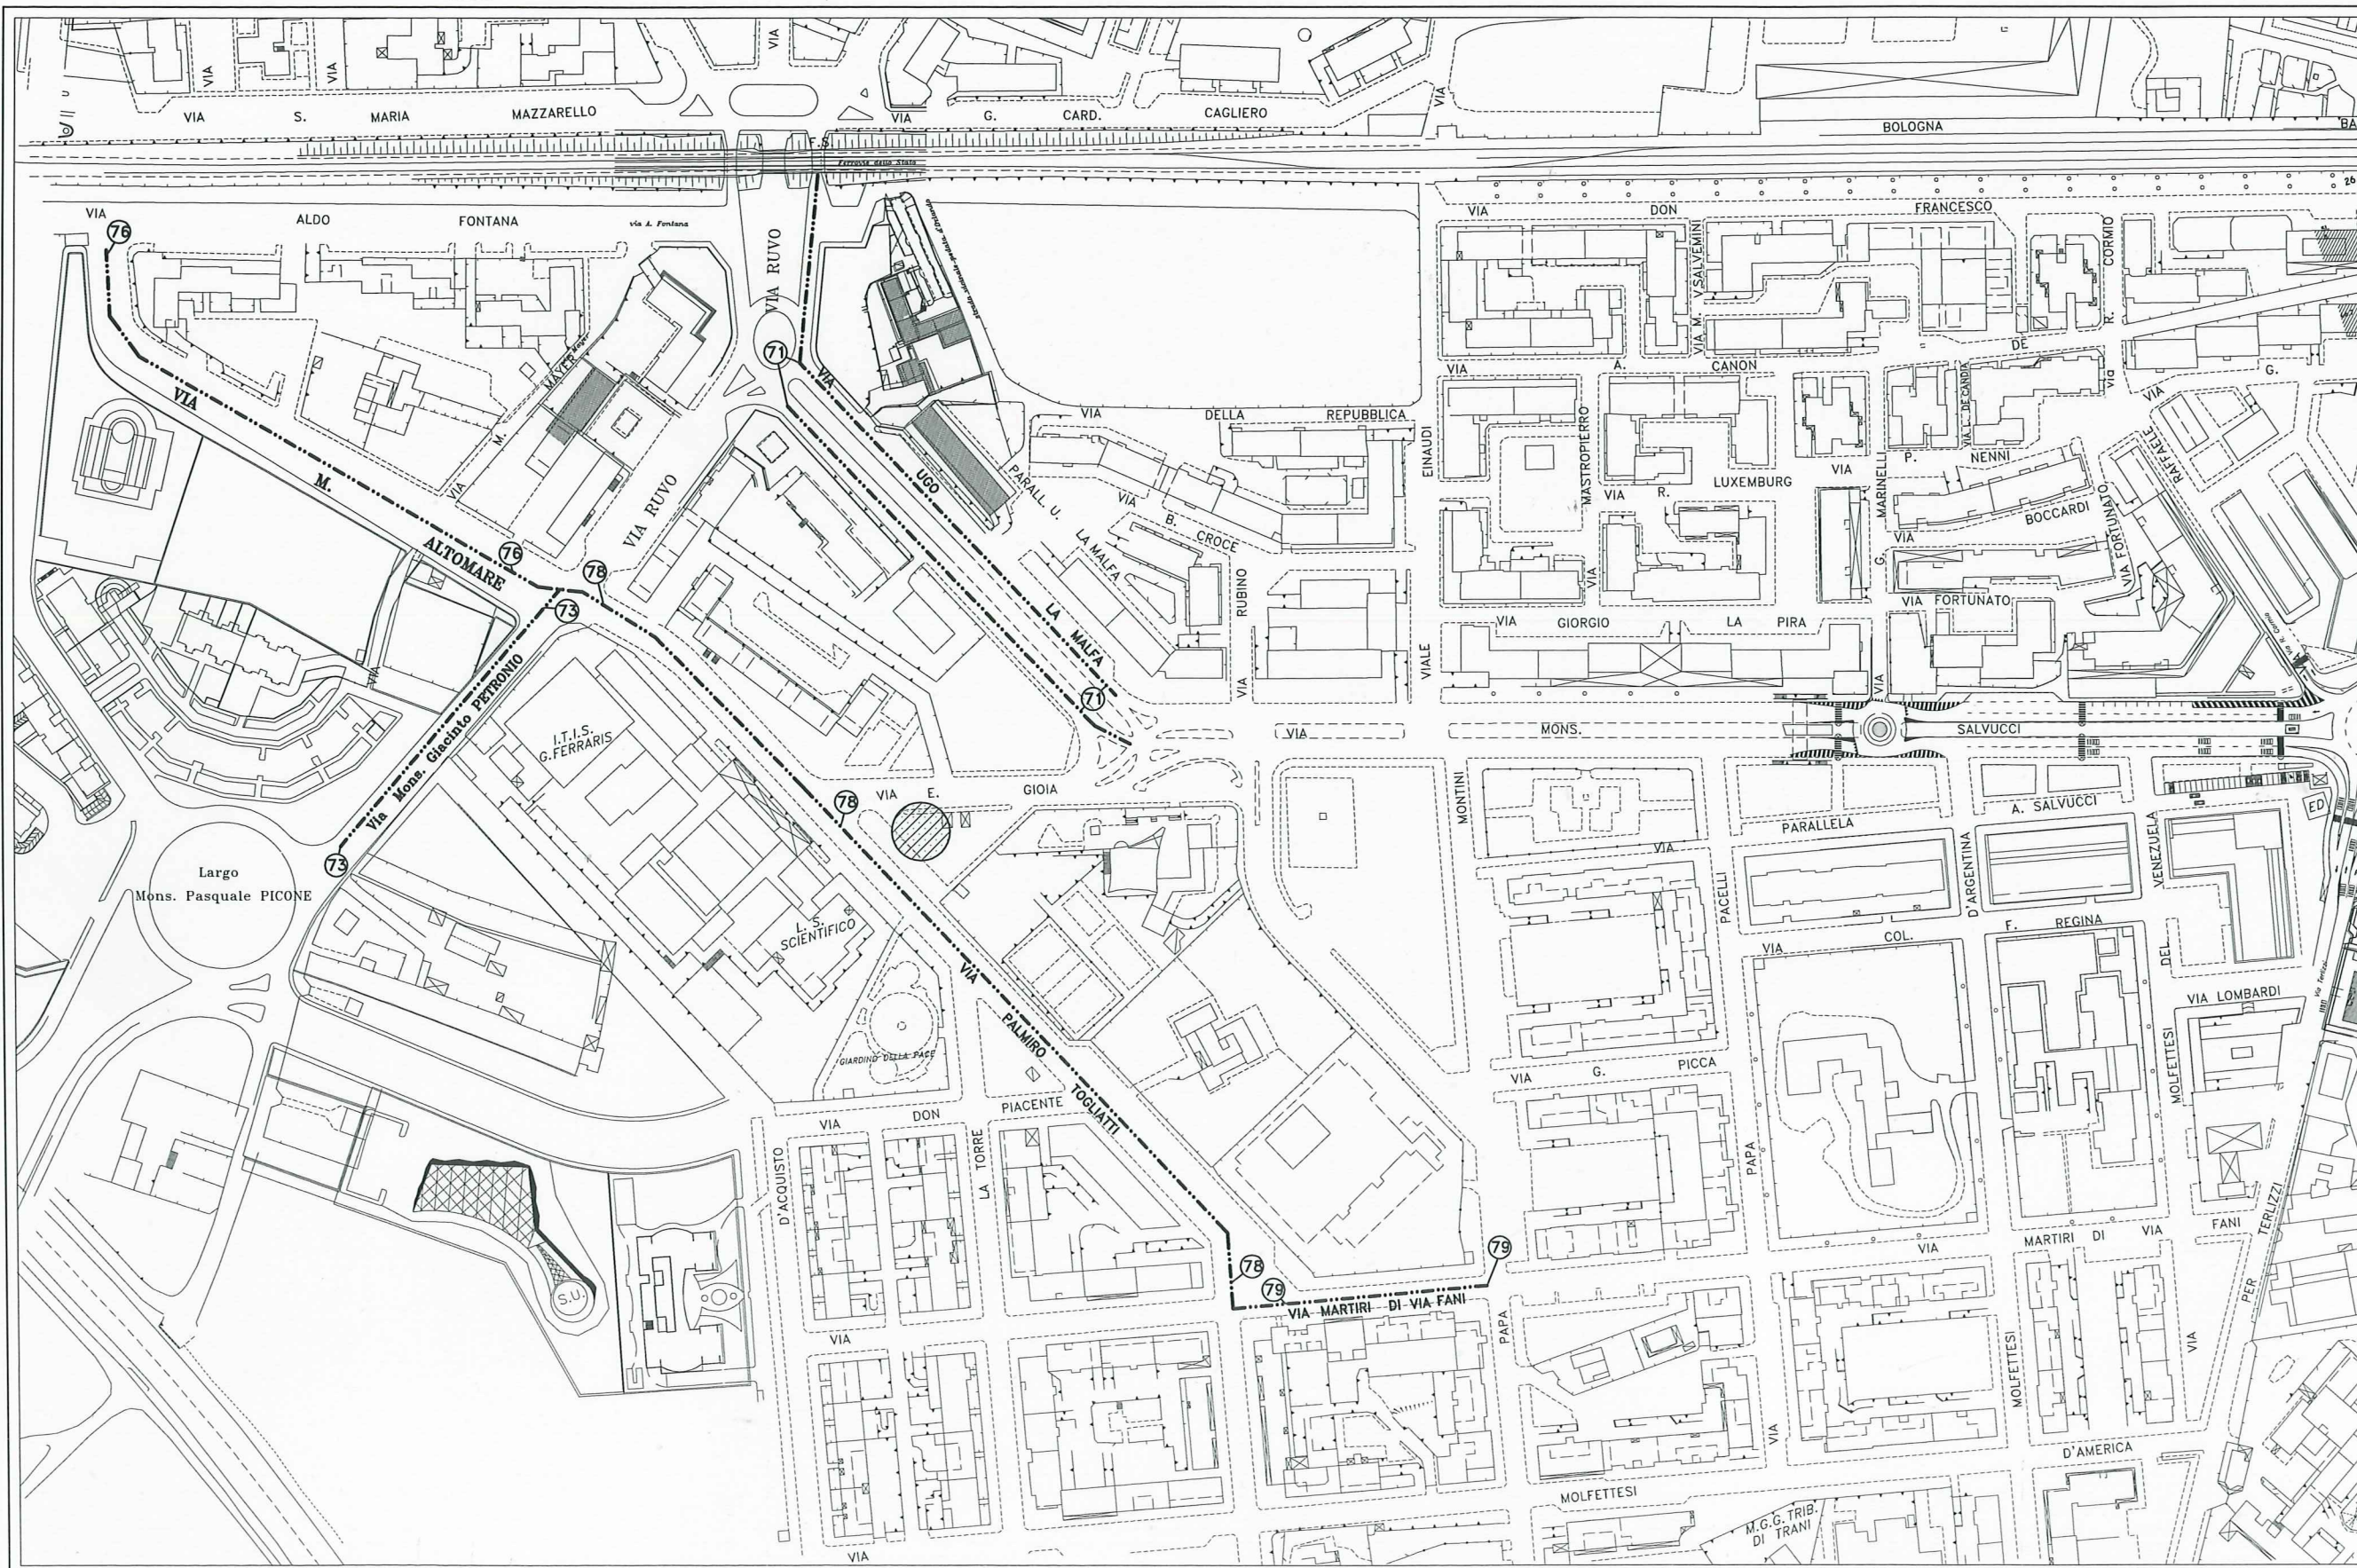

LEGENDA

----- Strade oggetto di intervento

SUB LOTTO "D"
Numerazione strade:

- 70 Strada n.70 Via U. La Malfa
- 73 Strada n.73 Via Petronio
- 76 Strada n.76 Via Altomare
- 78 Strada n.78 Via P. Togliatti
- 79 Strada n.79 Via M.di via Fani

Area di stoccaggio, dep. attrezzature e posizionamento ufficio di cantiere, macchine, utensili e w.c. di cantiere.

SEGNALETICA DI CANTIERE

Cartellone dei lavori	
Lavori di	
Ordinanza	
Impresa	
Inizio	
Recupero	
Telefono	

VIETATO L'ACCESSO AI NON ADDETTI AI LAVORI
LA DITTA NON RISPONDE DI EVENTUALI DANNI A PERSONE O COSE

