



COMUNE DI MOLFETTA
CITTÀ METROPOLITANA DI BARI

UFFICIO TECNICO

PIANO STRADE

**Progetto esecutivo manutenzione straordinaria
di strade e marciapiedi della città**

LOTTO n.1 STRADE BITUMATE

Responsabile Unico del Procedimento

Ing. Enzo Balducci

i tecnici

Ing. Luca Lucanie

geom. Damiano Binetti

p.i. Giuseppe Sgherza

Assistente al R.U.P.:

geom. Stefano Spaccavento

PLANIMETRIE DI CANTIERE

PSC/D

L'assessore ai LL.PP.

Avv. Mariano Caputo

il Sindaco

Tommaso Minervini

ALLEGATO "D"

Comune di MOLFETTA
Provincia di BARI

PLANIMETRIA DI CANTIERE tavole esecutive di progetto

OGGETTO: Lavori stradali di rifacimento del manto d'usura delle strade pubbliche del Comune di Molfetta Lotto 1
COMMITTENTE: COMUNE DI MOLFETTA.
CANTIERE: LOTTO 1 , MOLFETTA (BARI)

MOLFETTA, 14/09/2018

IL COORDINATORE DELLA SICUREZZA

(geometra De Gennaro Michele)

per presa visione

IL COMMITTENTE

(Responsabile unico del procedimento Balducci Vincenzo)

geometra De Gennaro Michele

Via Martiri di Via Fani
70056 Molfetta (Bari)

Tel.: _____ Fax: _____

E-Mail: _____



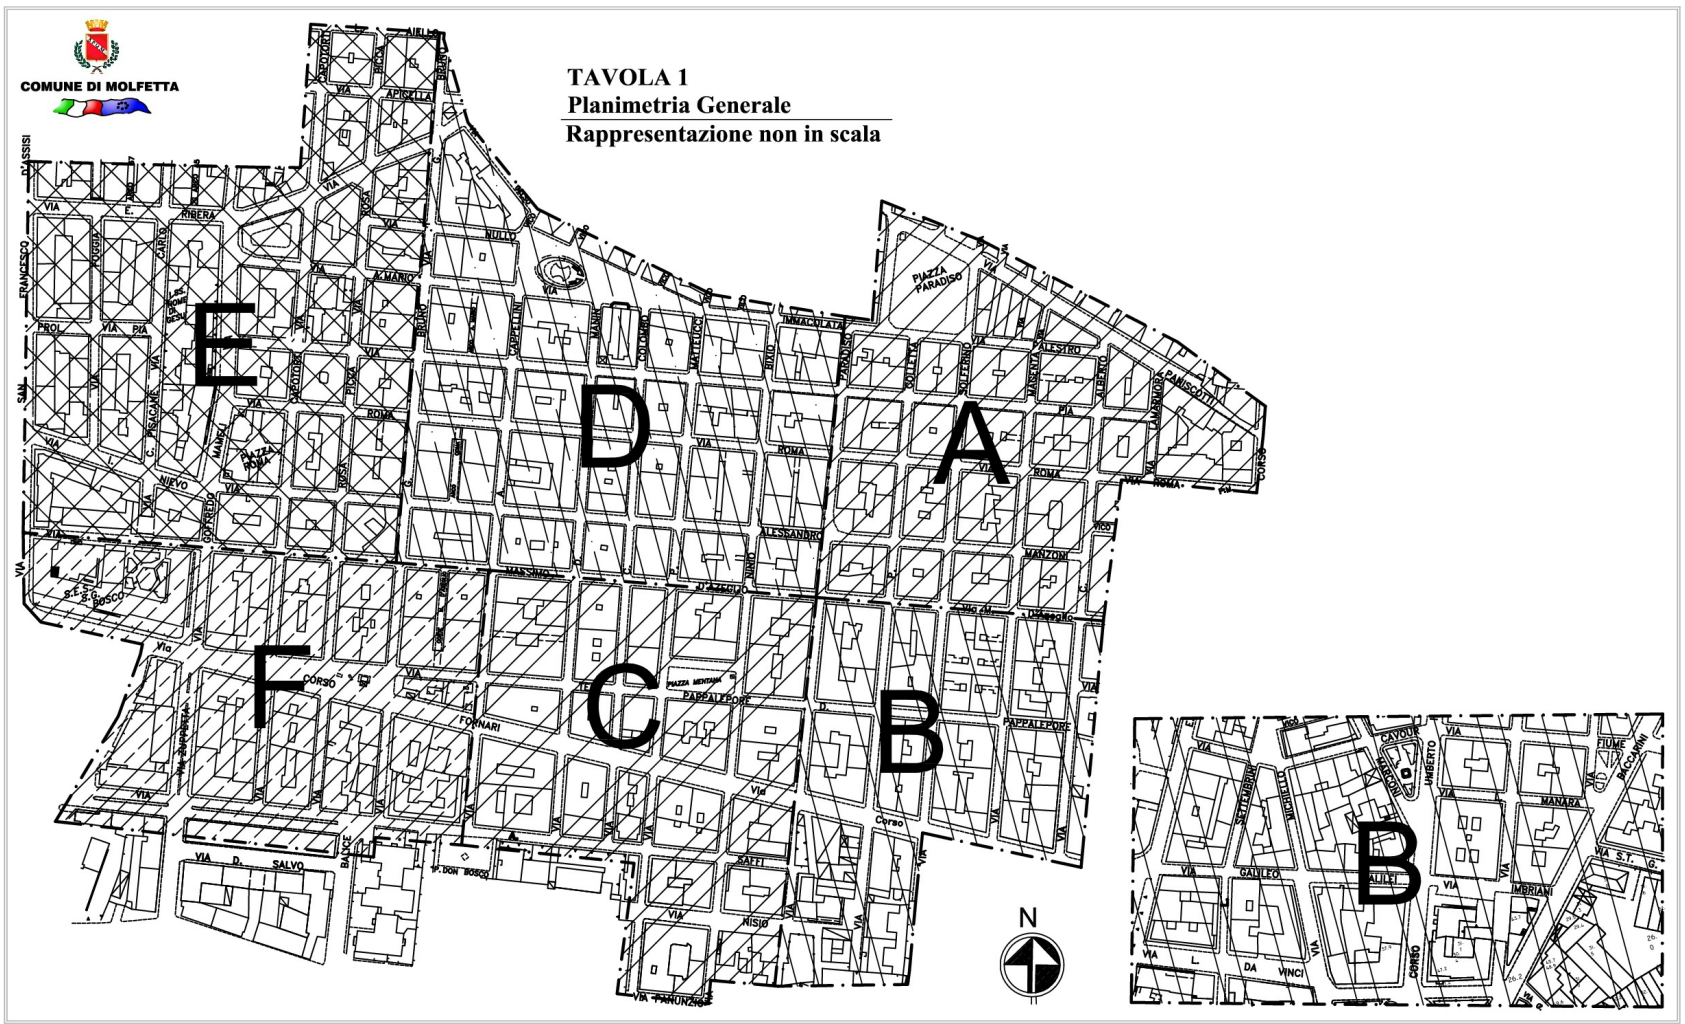



Tavola 1 Microzona A



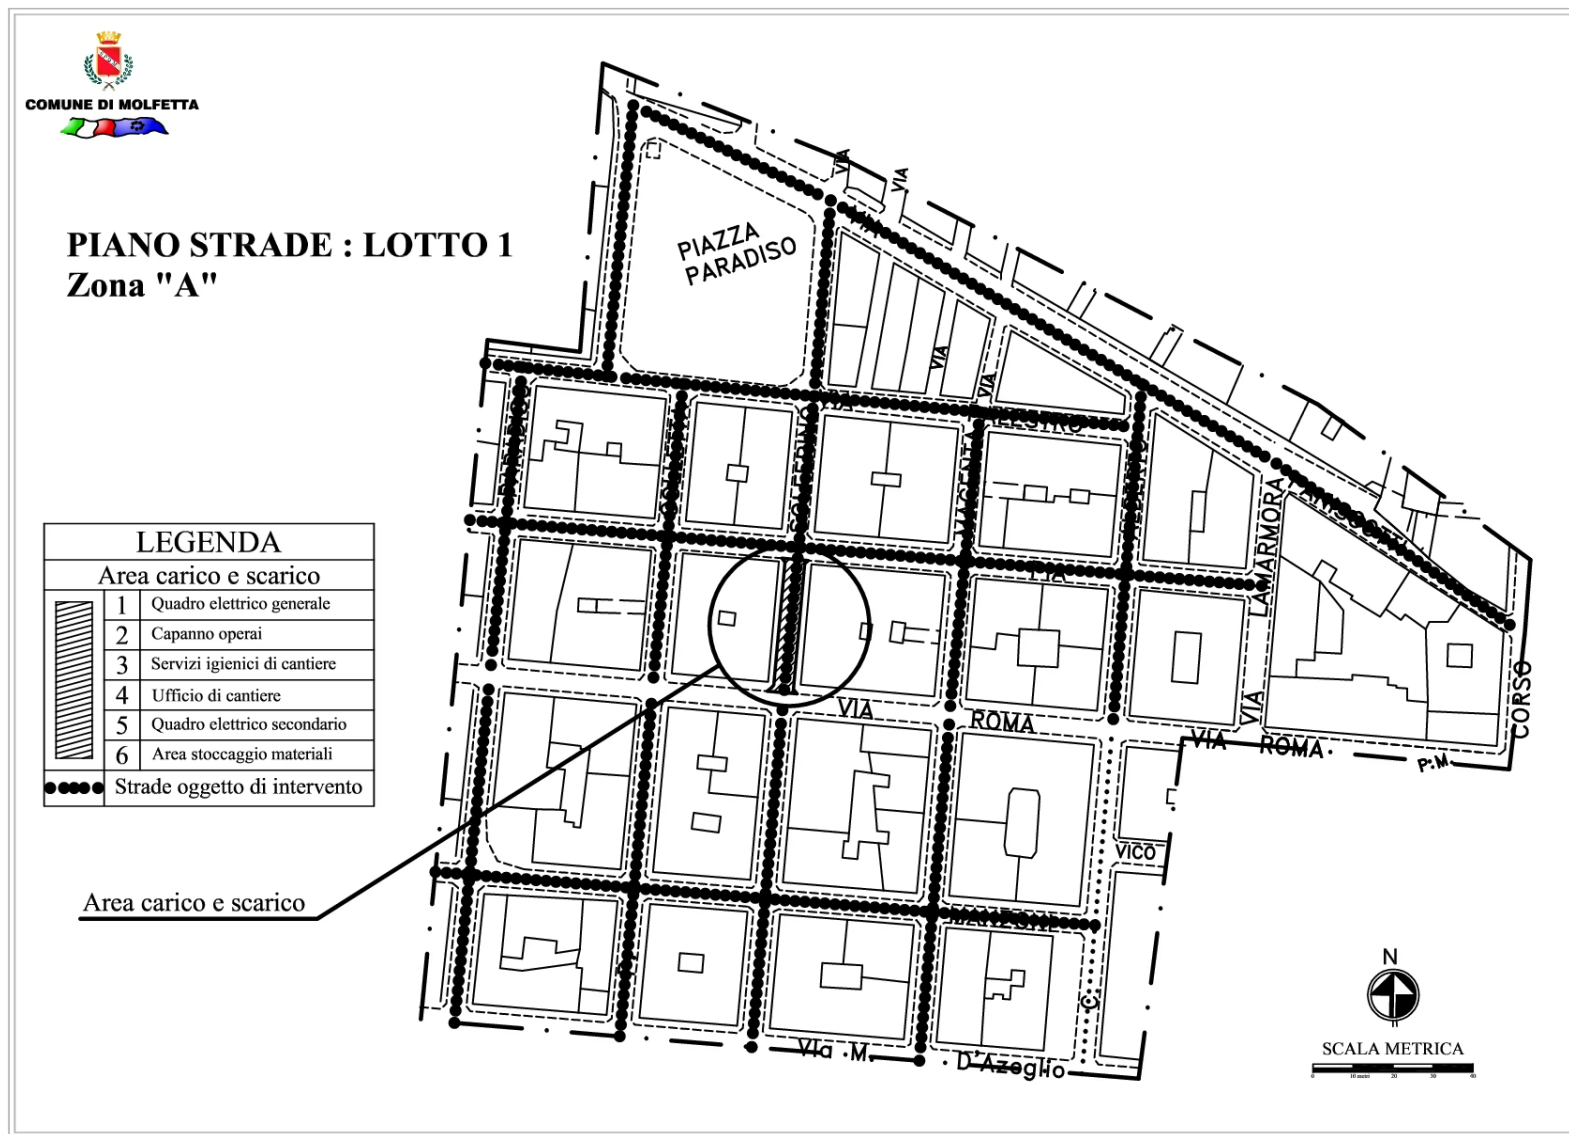

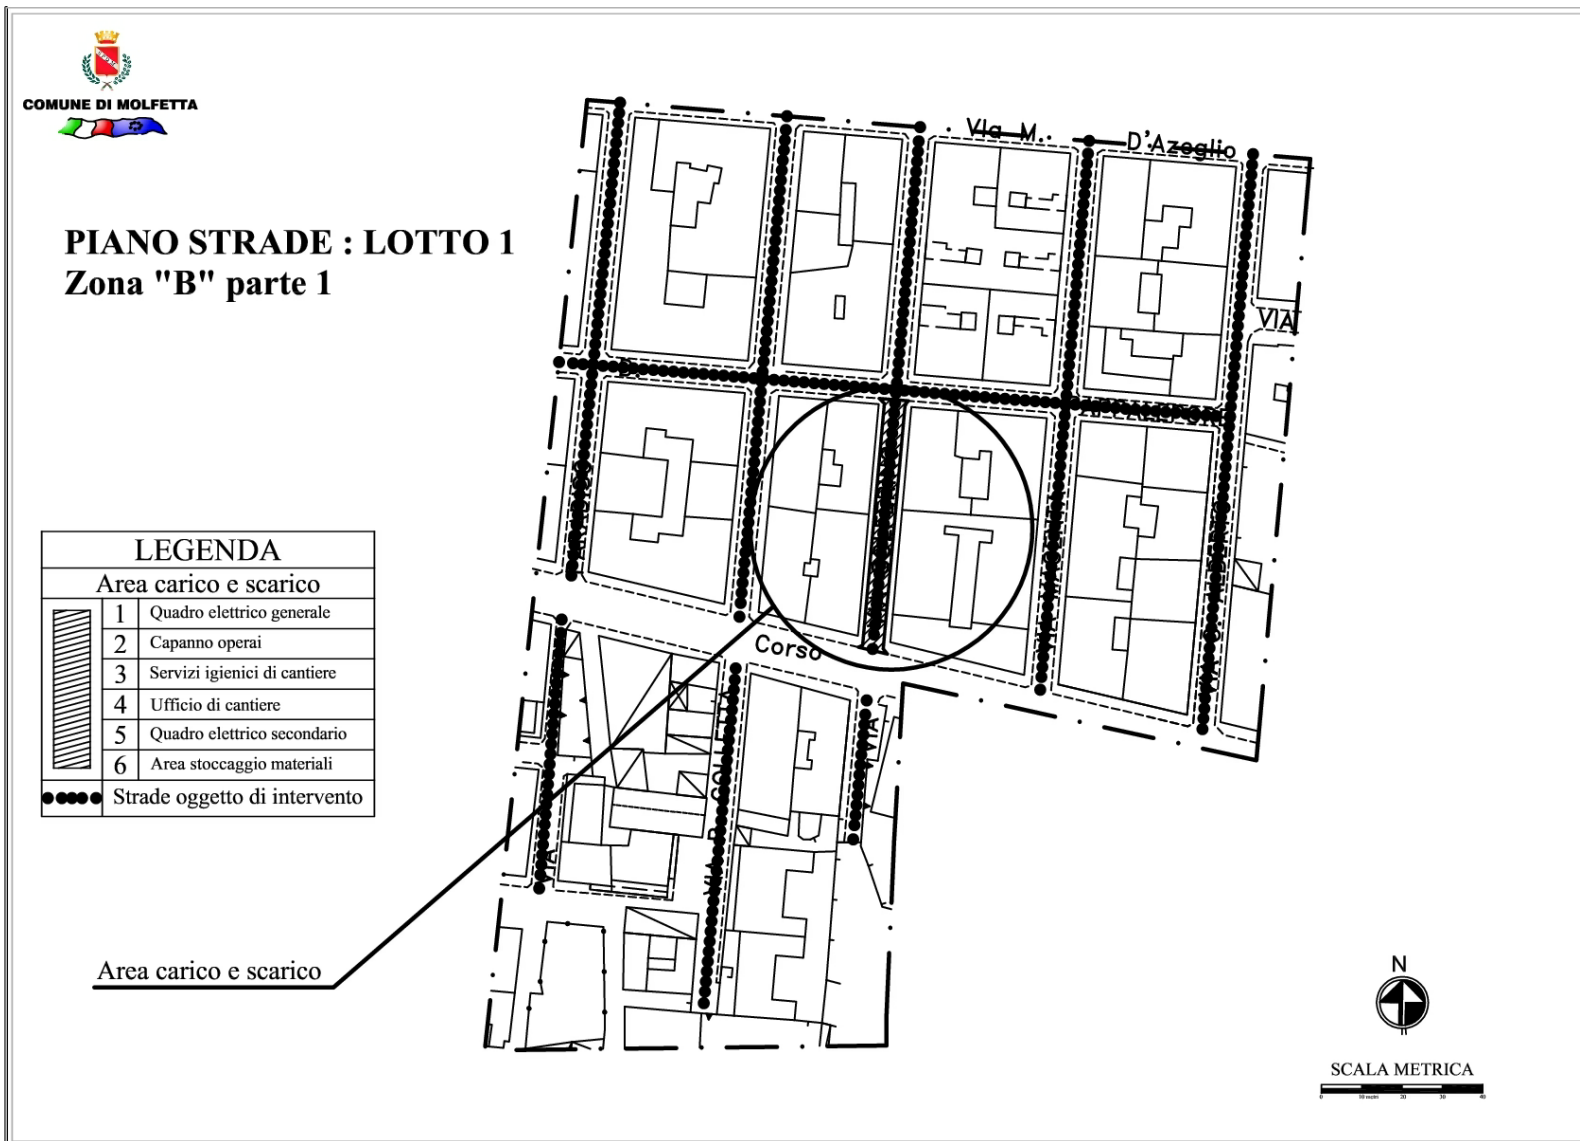

**PIANO STRADE : LOTTO 1
Zona "B" parte 2**

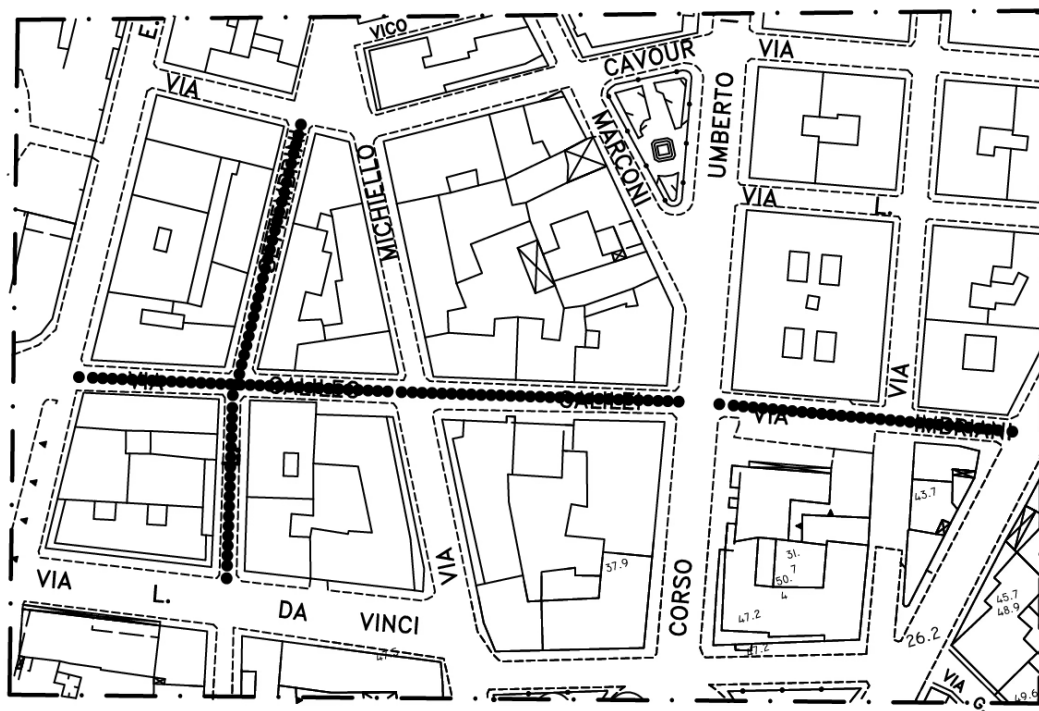

| LEGENDA | |
|-----------------------|--------------------------------|
| Area carico e scarico | |
| | 1 Quadro elettrico generale |
| | 2 Capanno operai |
| | 3 Servizi igienici di cantiere |
| | 4 Ufficio di cantiere |
| | 5 Quadro elettrico secondario |
| | 6 Area stoccaggio materiali |
| | Strade oggetto di intervento |



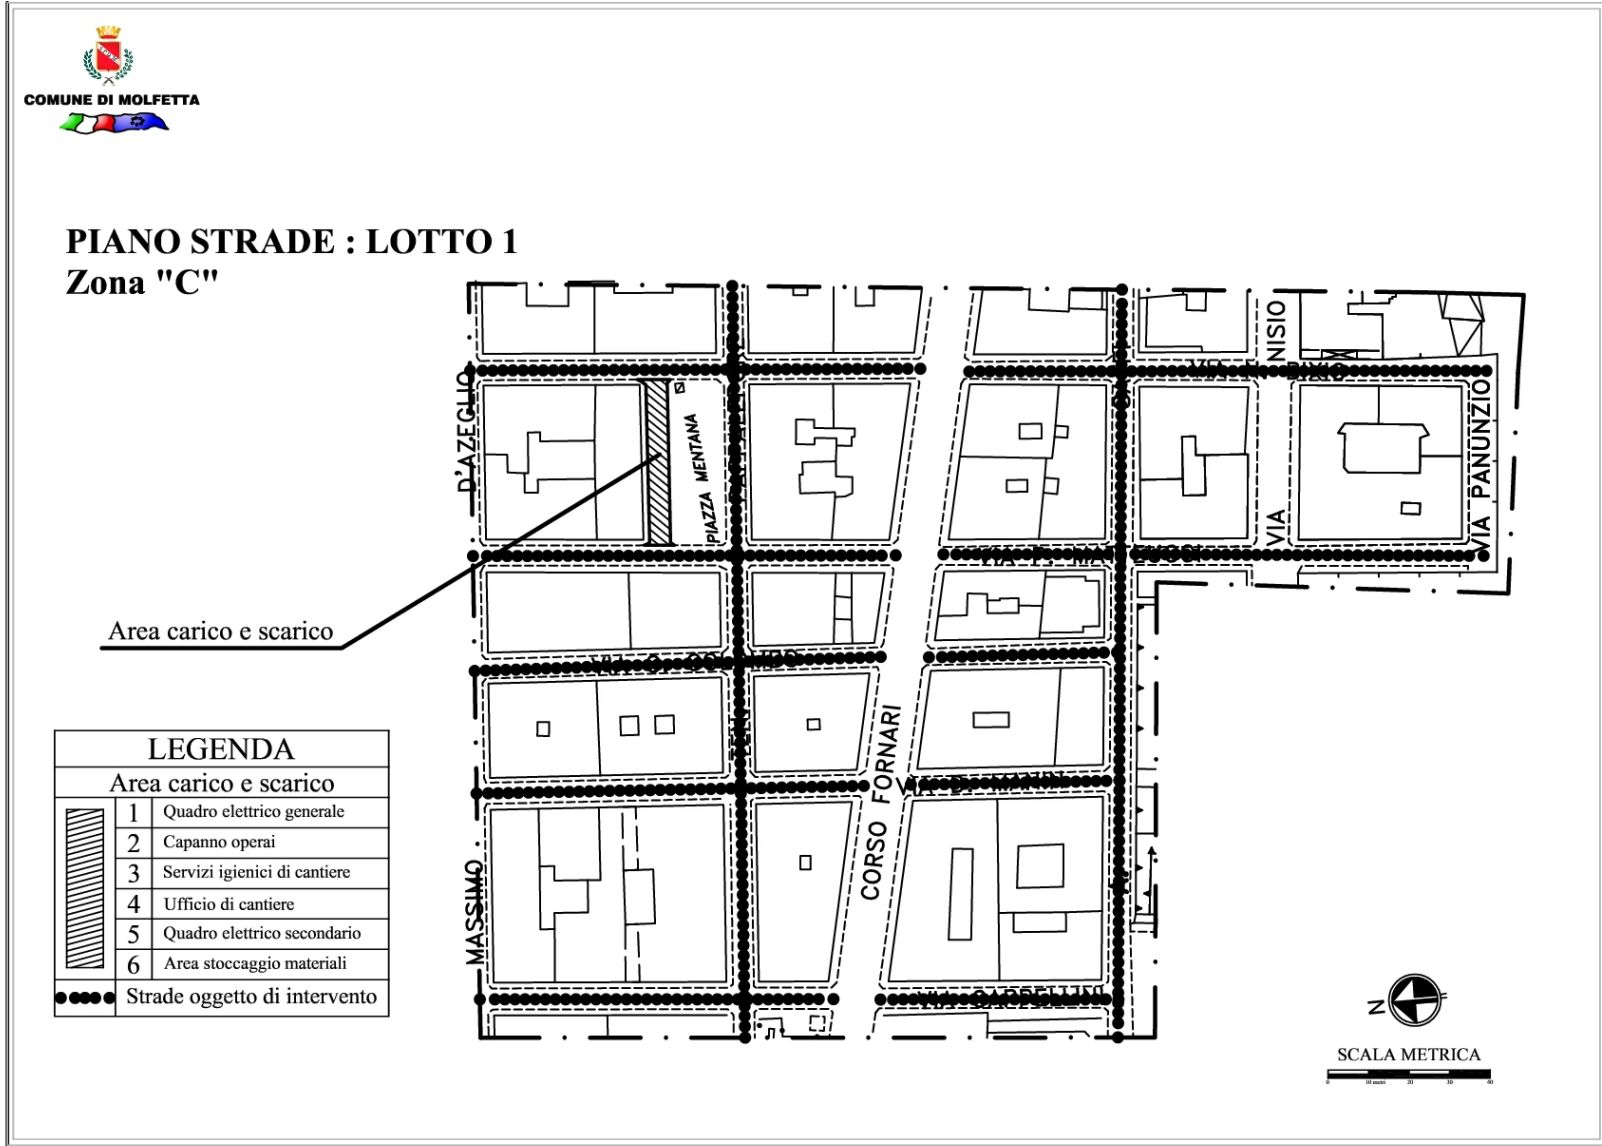


Tavola 4 Microzona D

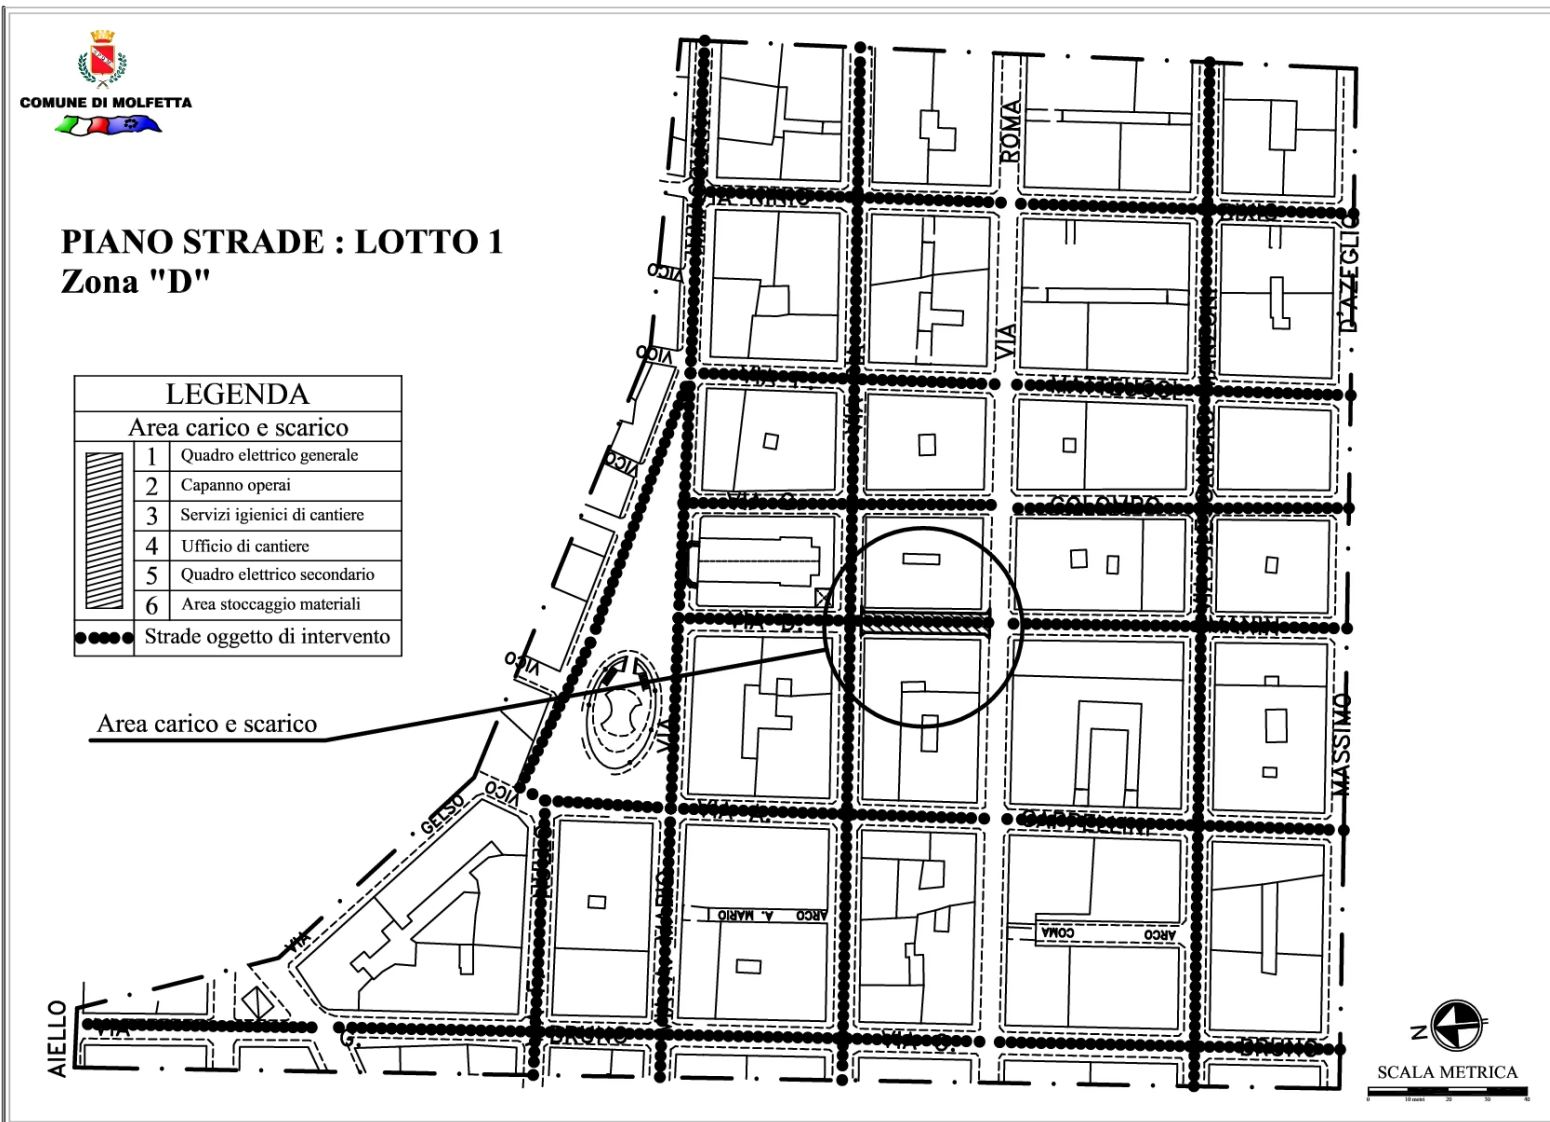


Tavola 5 Microzona E


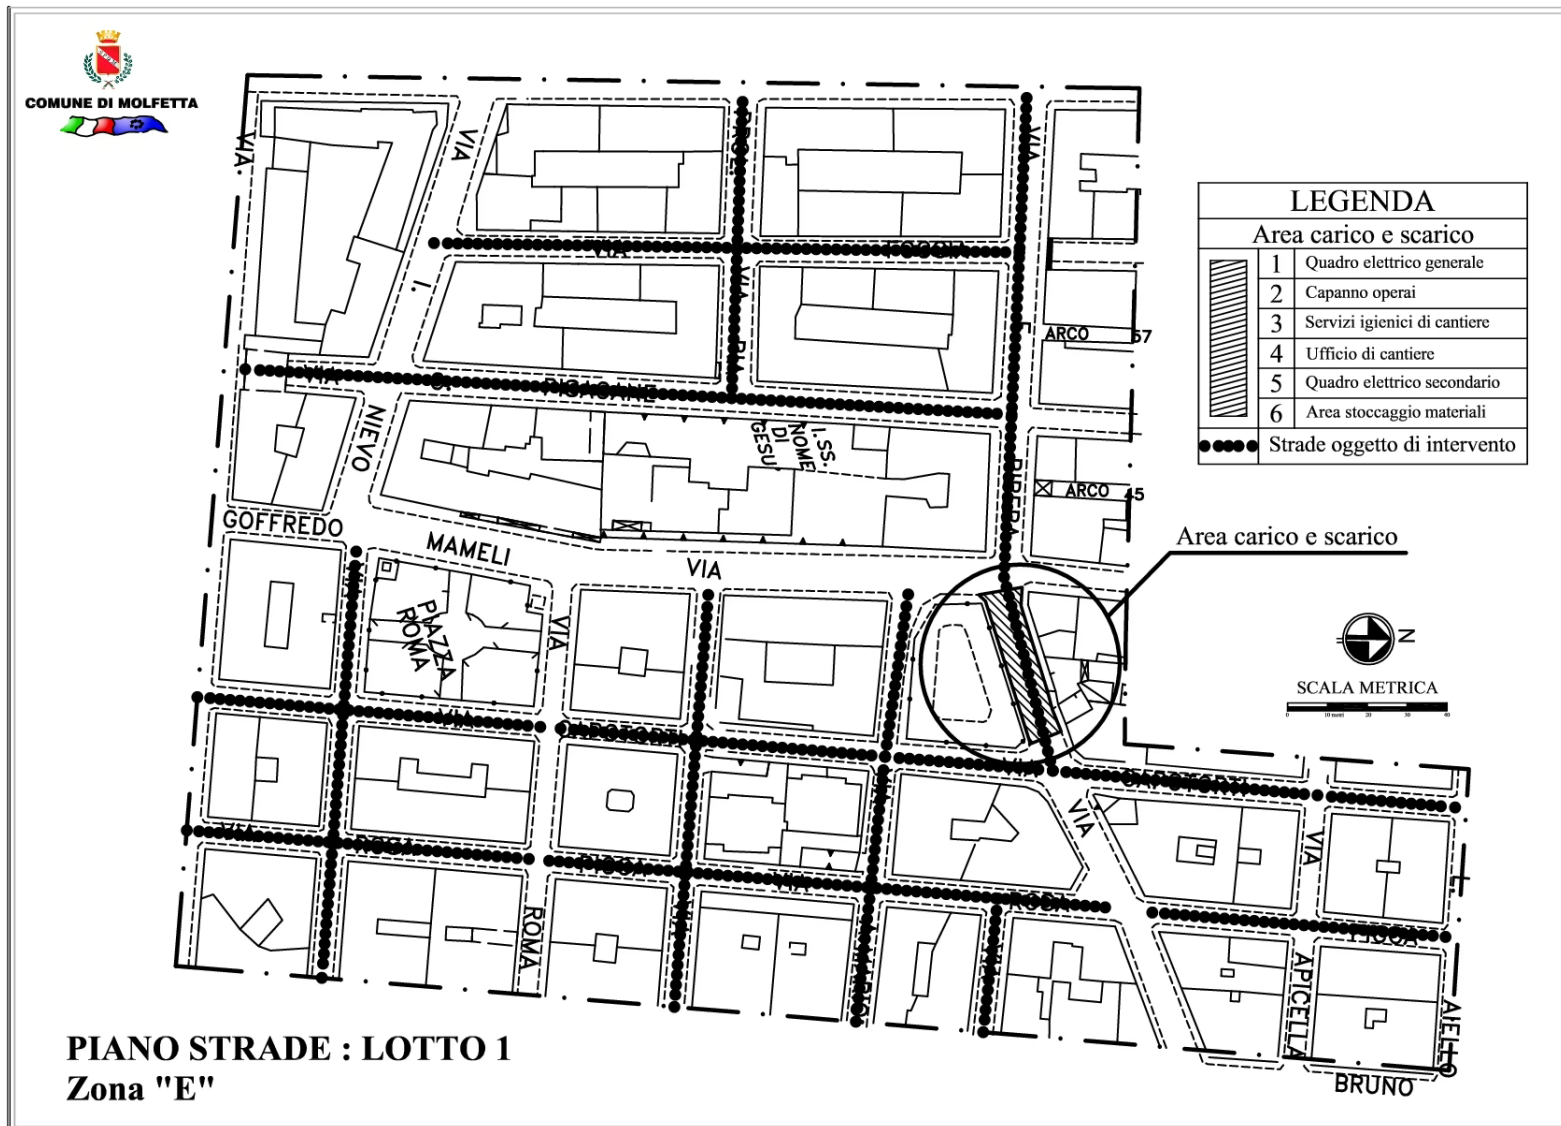


Tavola 6 Microzona F

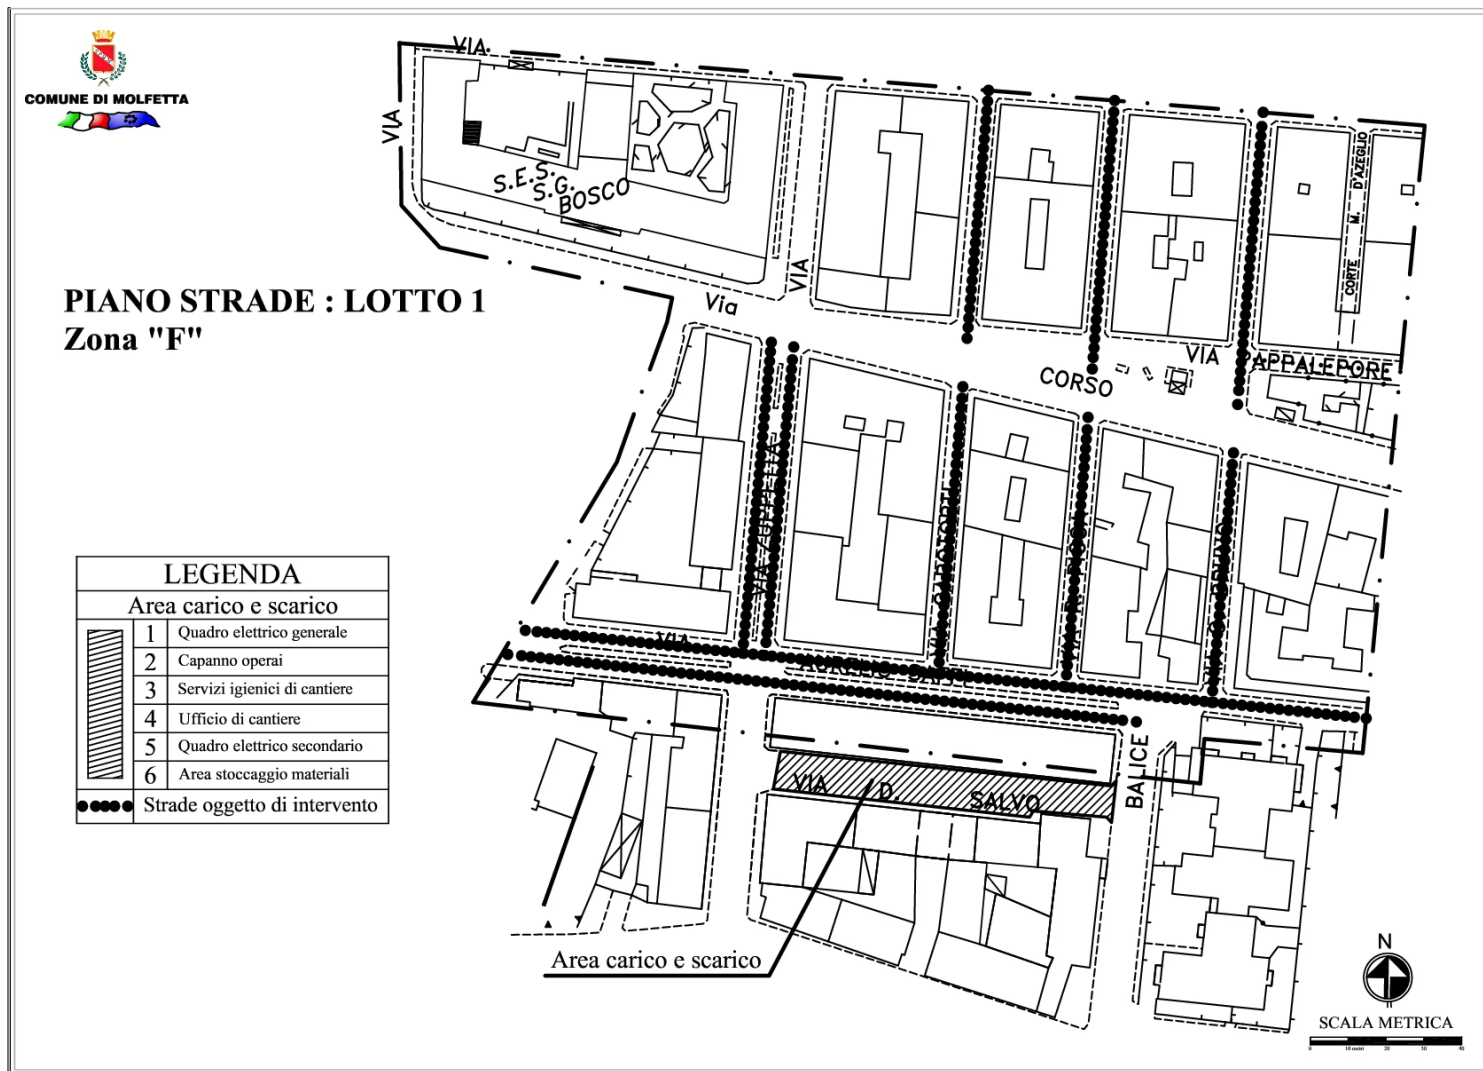

ALLEGATO "D"

Comune di MOLFETTA
Provincia di BARI

PLANIMETRIA DI CANTIERE tavole esecutive di progetto

OGGETTO: Lavori stradali di rifacimento del manto d'usura delle strade pubbliche del Comune di Molfetta Lotto 1
COMMITTENTE: COMUNE DI MOLFETTA.
CANTIERE: LOTTO 1 , MOLFETTA (BARI)

MOLFETTA, 14/09/2018

IL COORDINATORE DELLA SICUREZZA

(geometra De Gennaro Michele)

per presa visione

IL COMMITTENTE

(Responsabile unico del procedimento Balducci Vincenzo)

geometra De Gennaro Michele

Via Martiri di Via Fani
70056 Molfetta (Bari)

Tel.: _____ Fax: _____

E-Mail: _____

Planimetria Generale 1

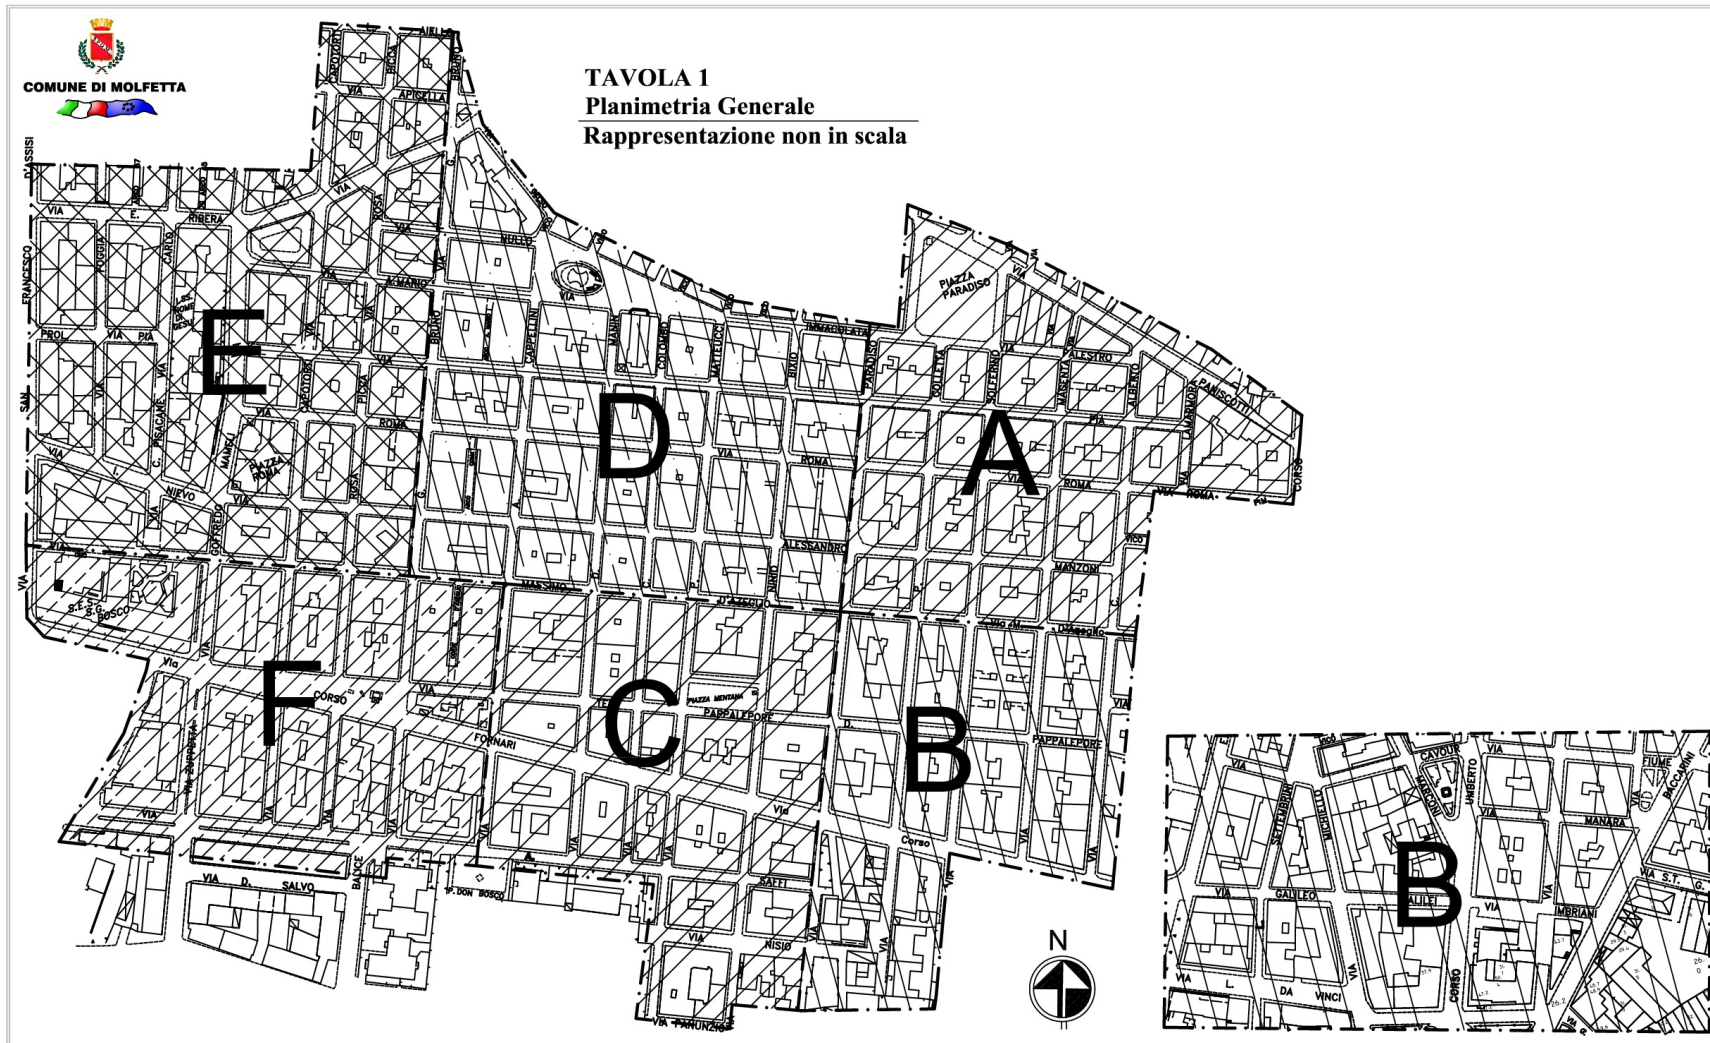




TAVOLA 2
Planimetria Generale
Rappresentazione non in scala




Planimetria Zona B



PIANO STRADE : LOTTO 1 Zona "B" parte 1


| LEGENDA | |
|-----------------------|------------------------------|
| Area carico e scarico | |
| 1 | Quadro elettrico generale |
| 2 | Capanno operai |
| 3 | Servizi igienici di cantiere |
| 4 | Ufficio di cantiere |
| 5 | Quadro elettrico secondario |
| 6 | Area stoccaggio materiali |
| ●●●●● | Strade oggetto di intervento |

Area carico e scarico

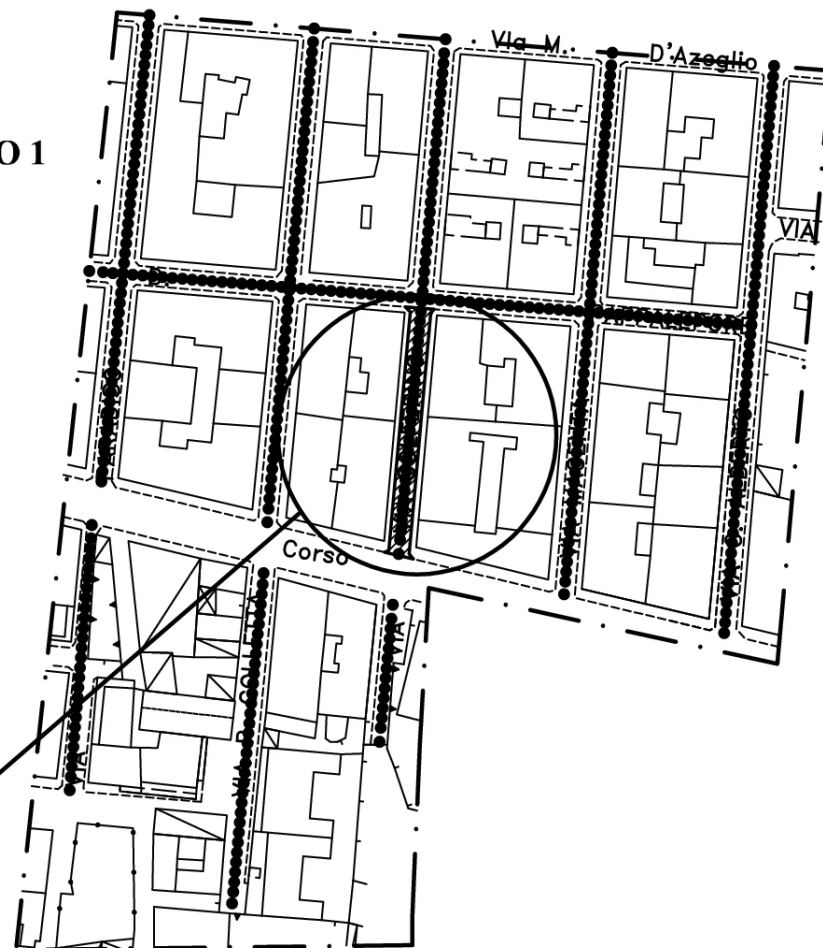




PIANO STRADE : LOTTO 1
Zona "B" parte 2

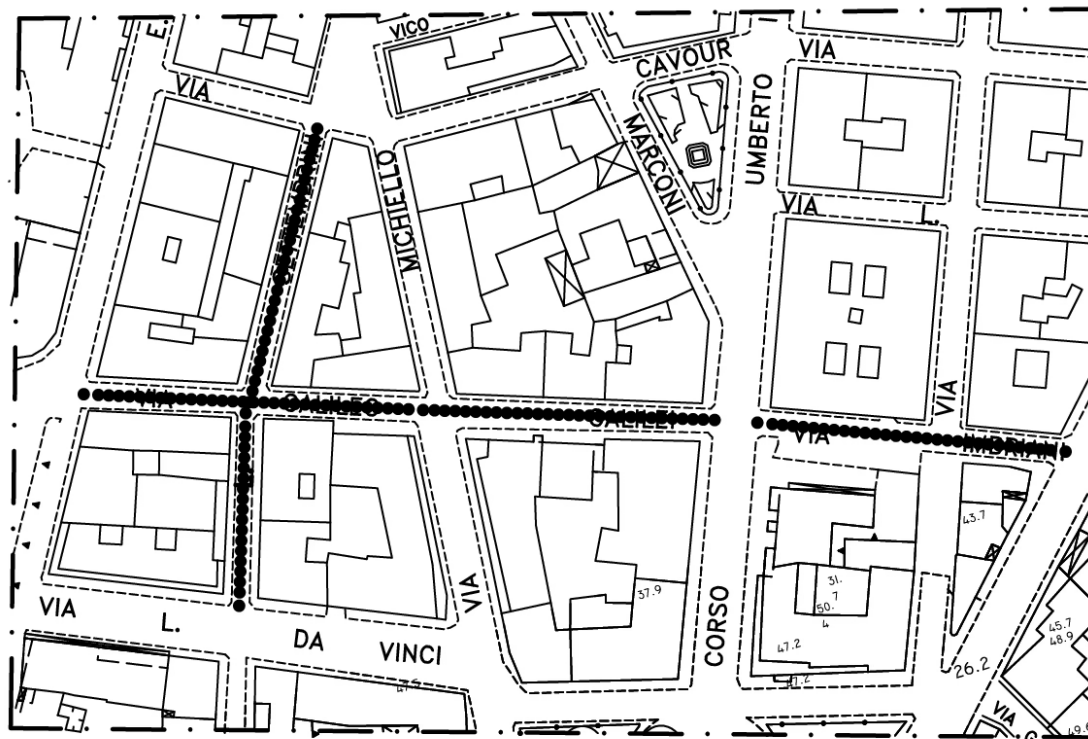

| LEGENDA | | |
|-----------------------|------------------------------|------------------------------|
| Area carico e scarico | | |
| | 1 | Quadro elettrico generale |
| | 2 | Capanno operai |
| | 3 | Servizi igienici di cantiere |
| | 4 | Ufficio di cantiere |
| | 5 | Quadro elettrico secondario |
| | 6 | Area stoccaggio materiali |
| | Strade oggetto di intervento | |

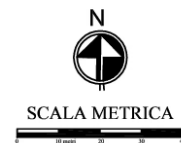





PIANO STRADE : LOTTO 1
Zona "C"

Area carico e scarico


| LEGENDA | |
|-----------------------|--------------------------------|
| Area carico e scarico | |
| | 1 Quadro elettrico generale |
| | 2 Capanno operai |
| | 3 Servizi igienici di cantiere |
| | 4 Ufficio di cantiere |
| | 5 Quadro elettrico secondario |
| | 6 Area stoccaggio materiali |
| | Strade oggetto di intervento |

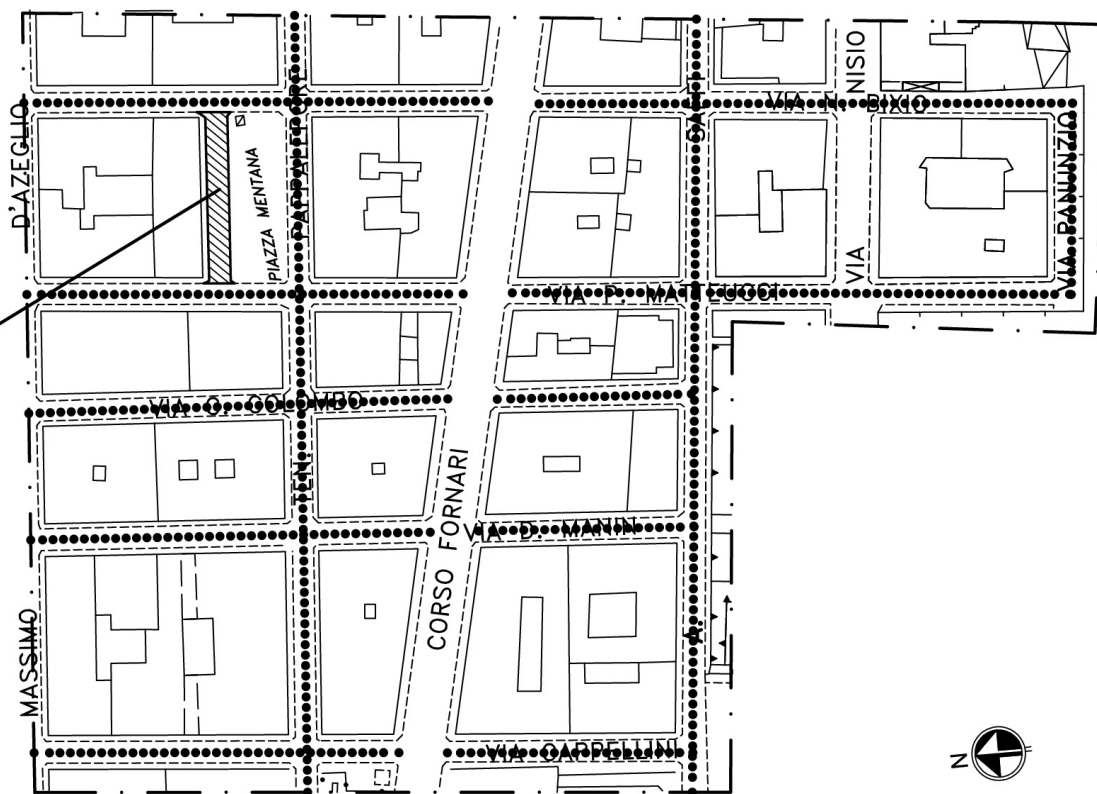


Planimetria Zona D

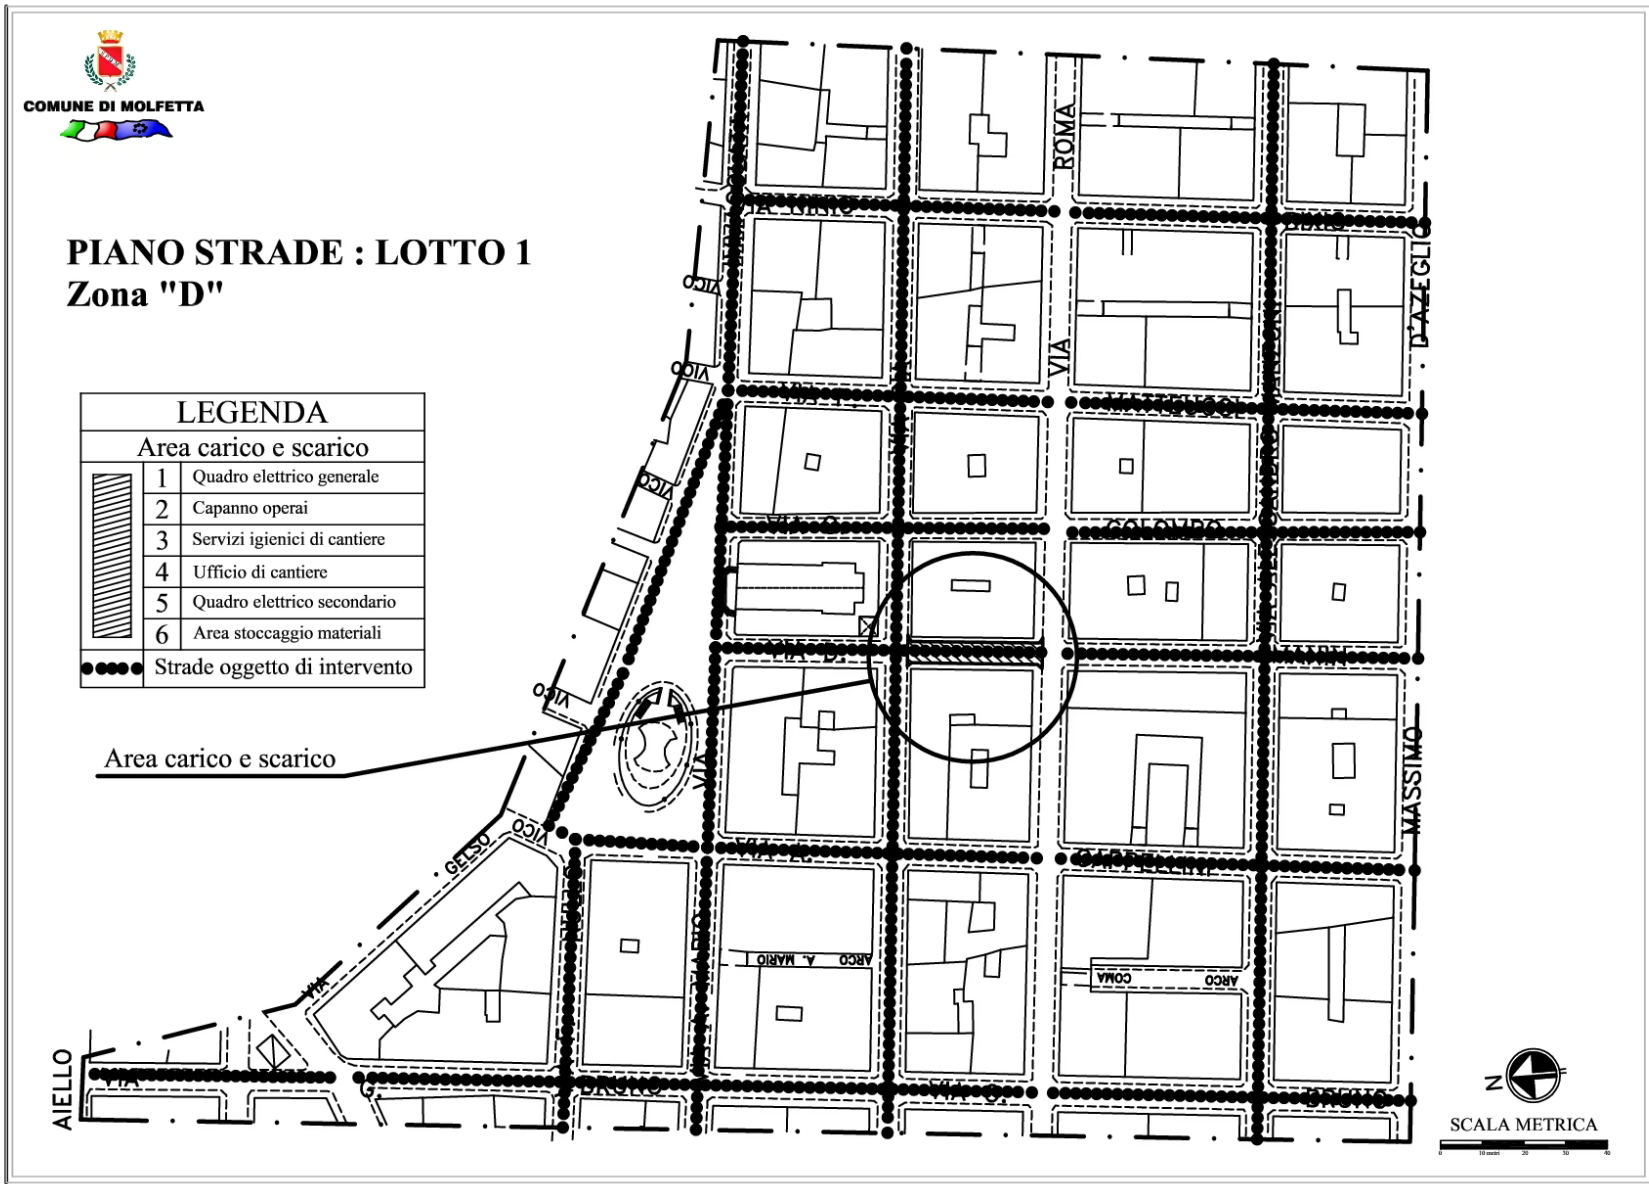



Planimetria Zona E

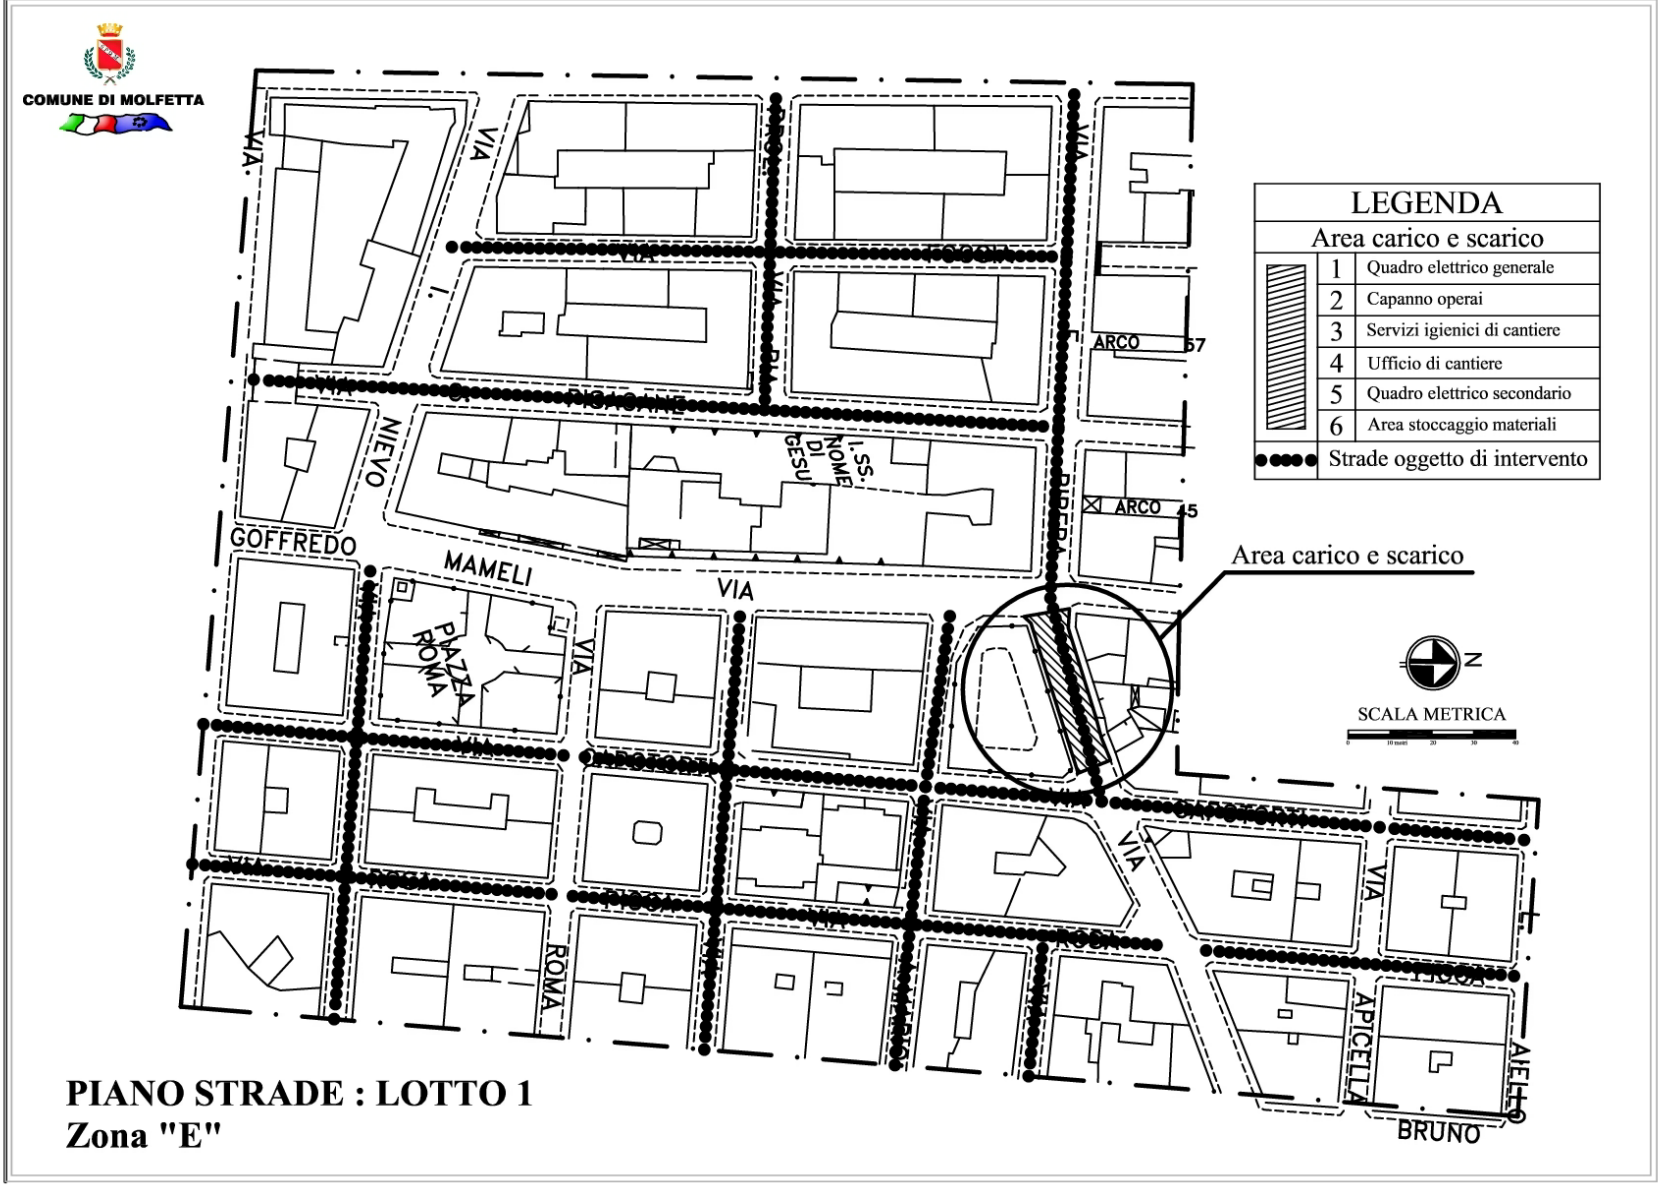


Planimetria Zona F

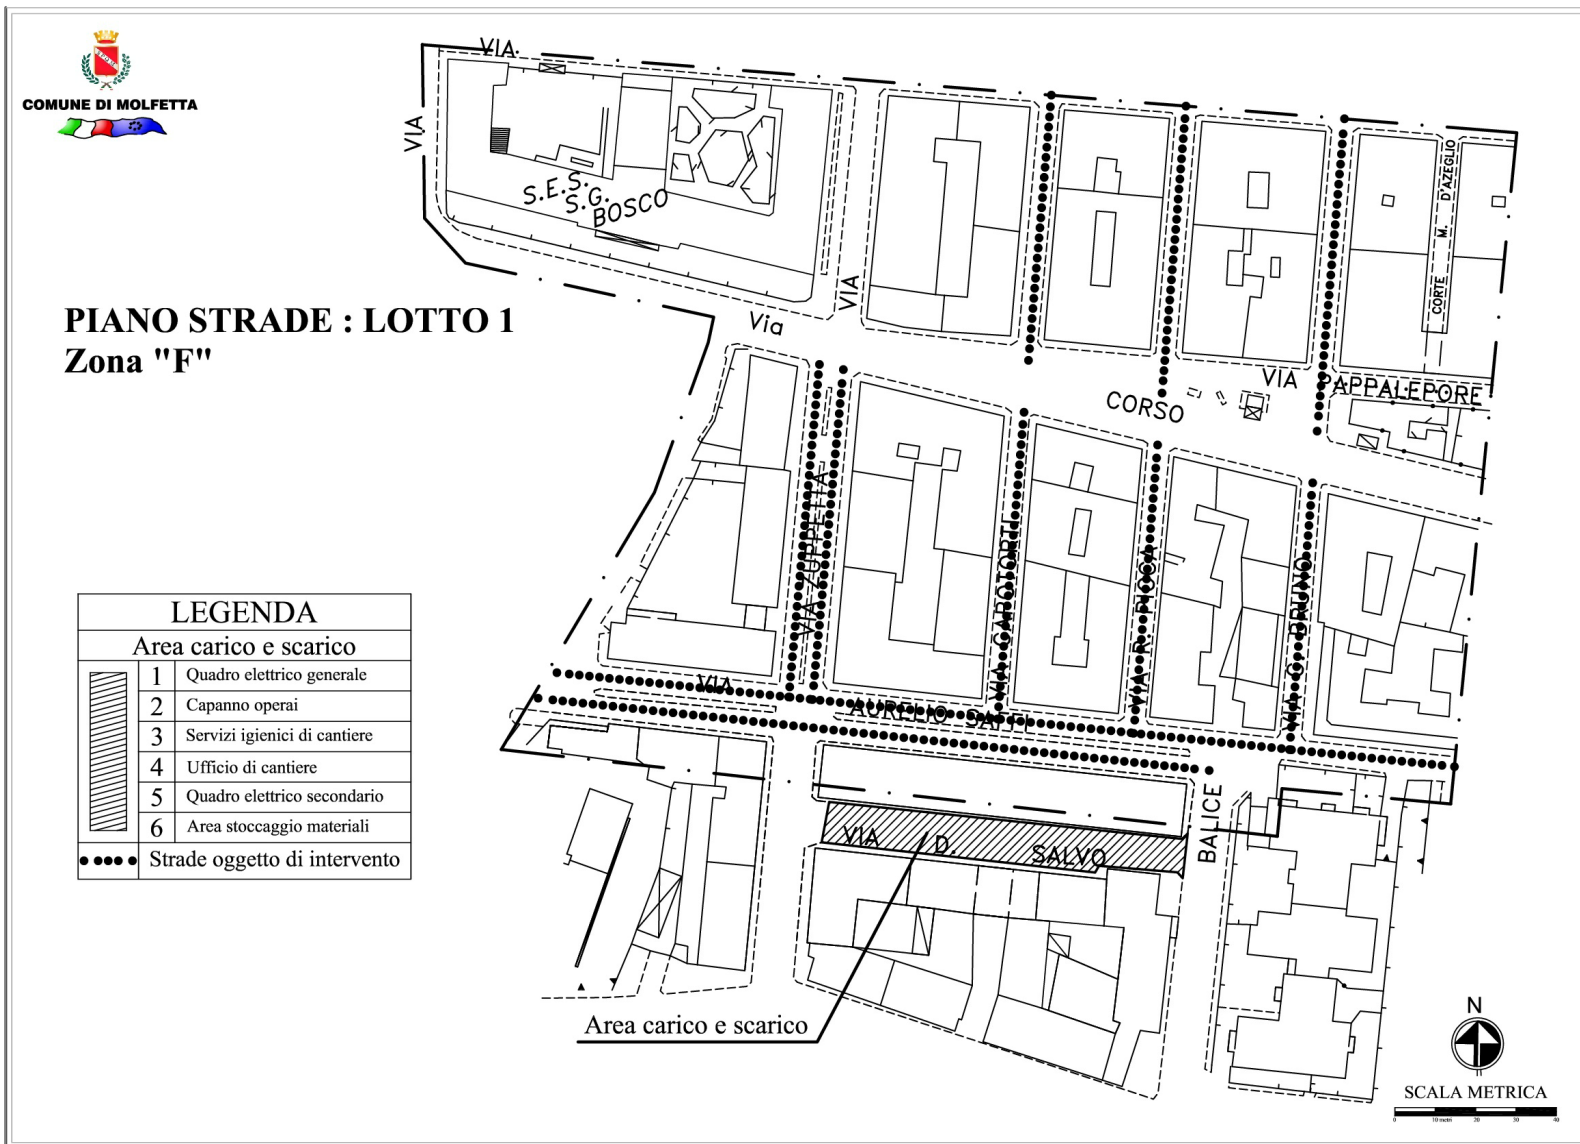

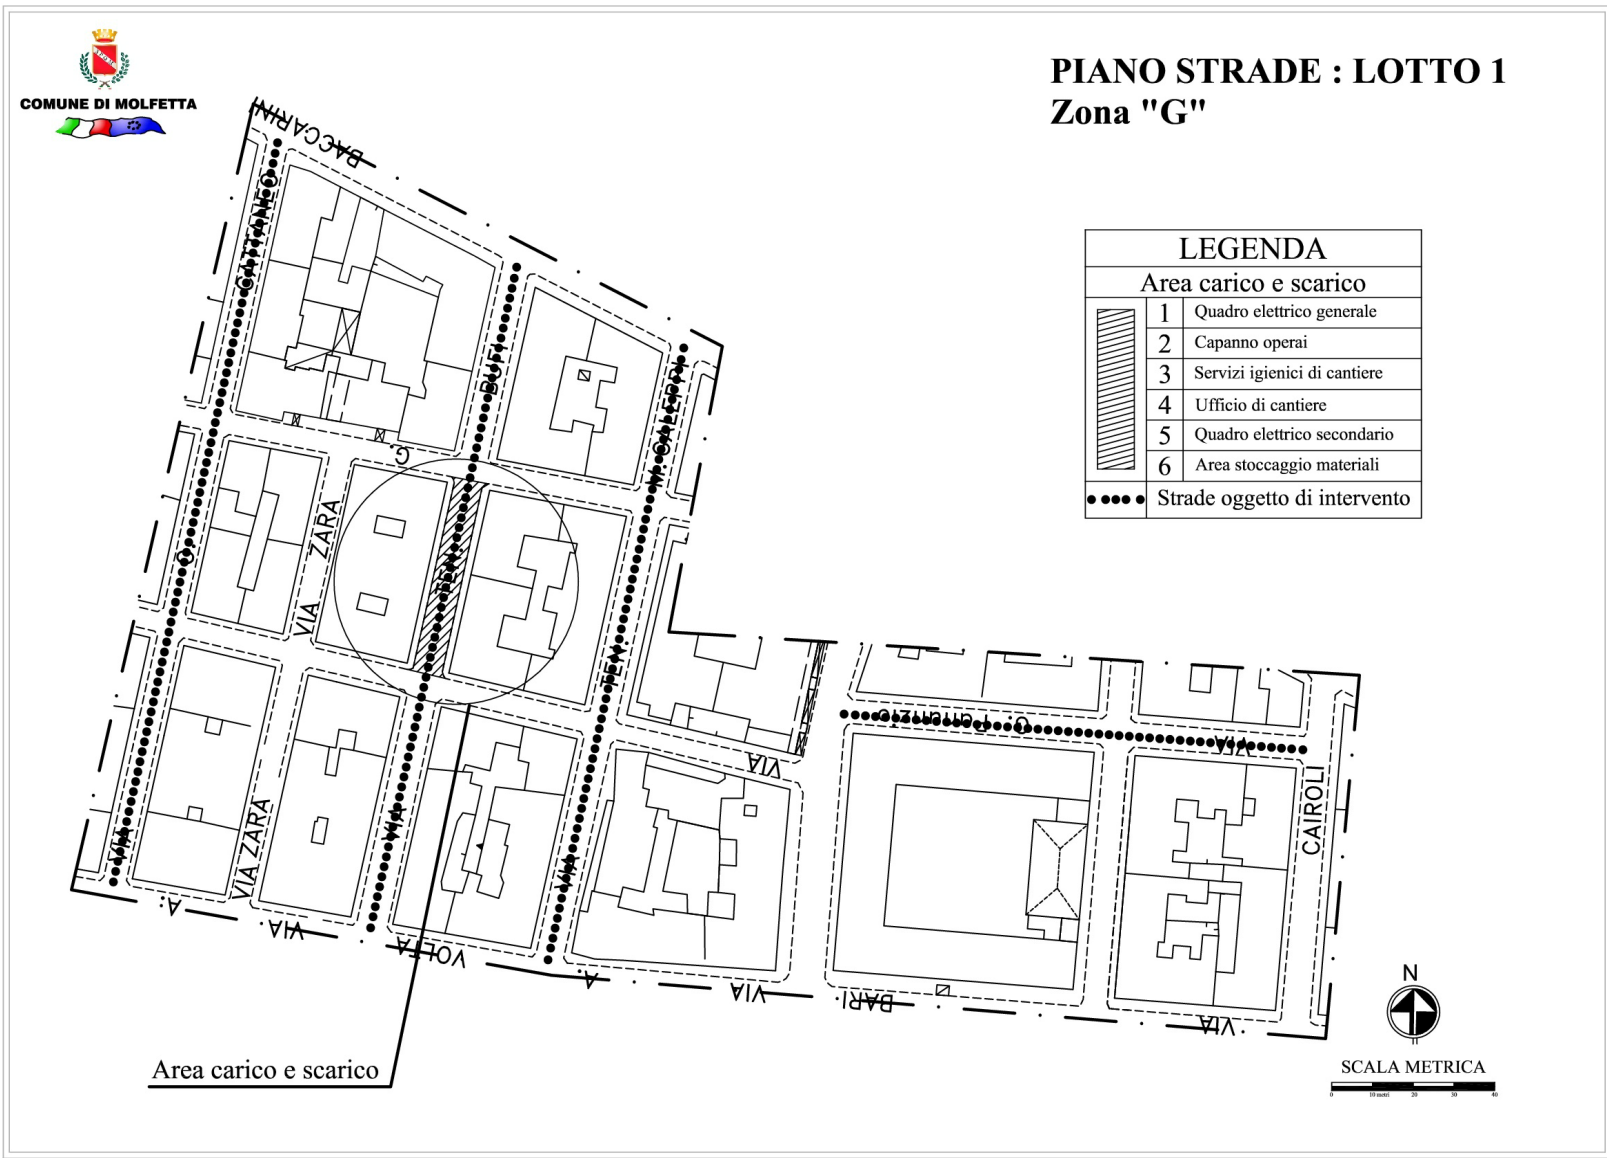

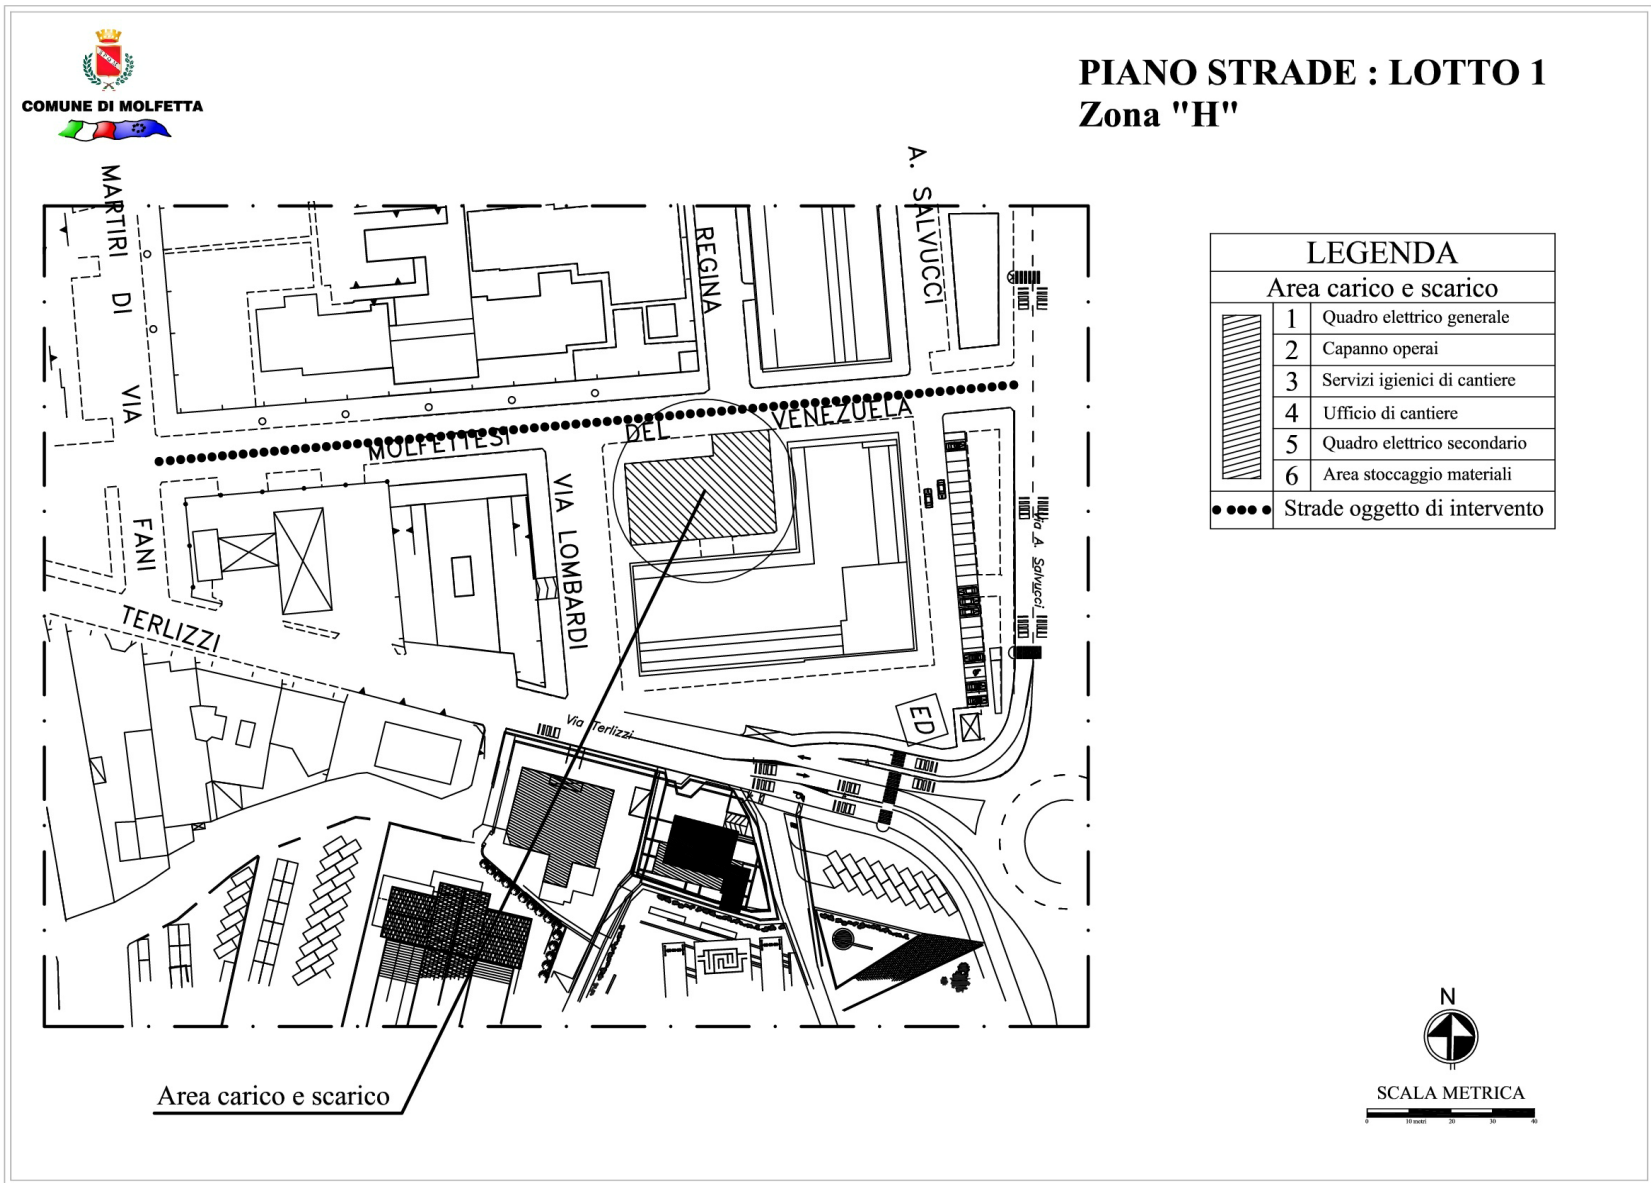

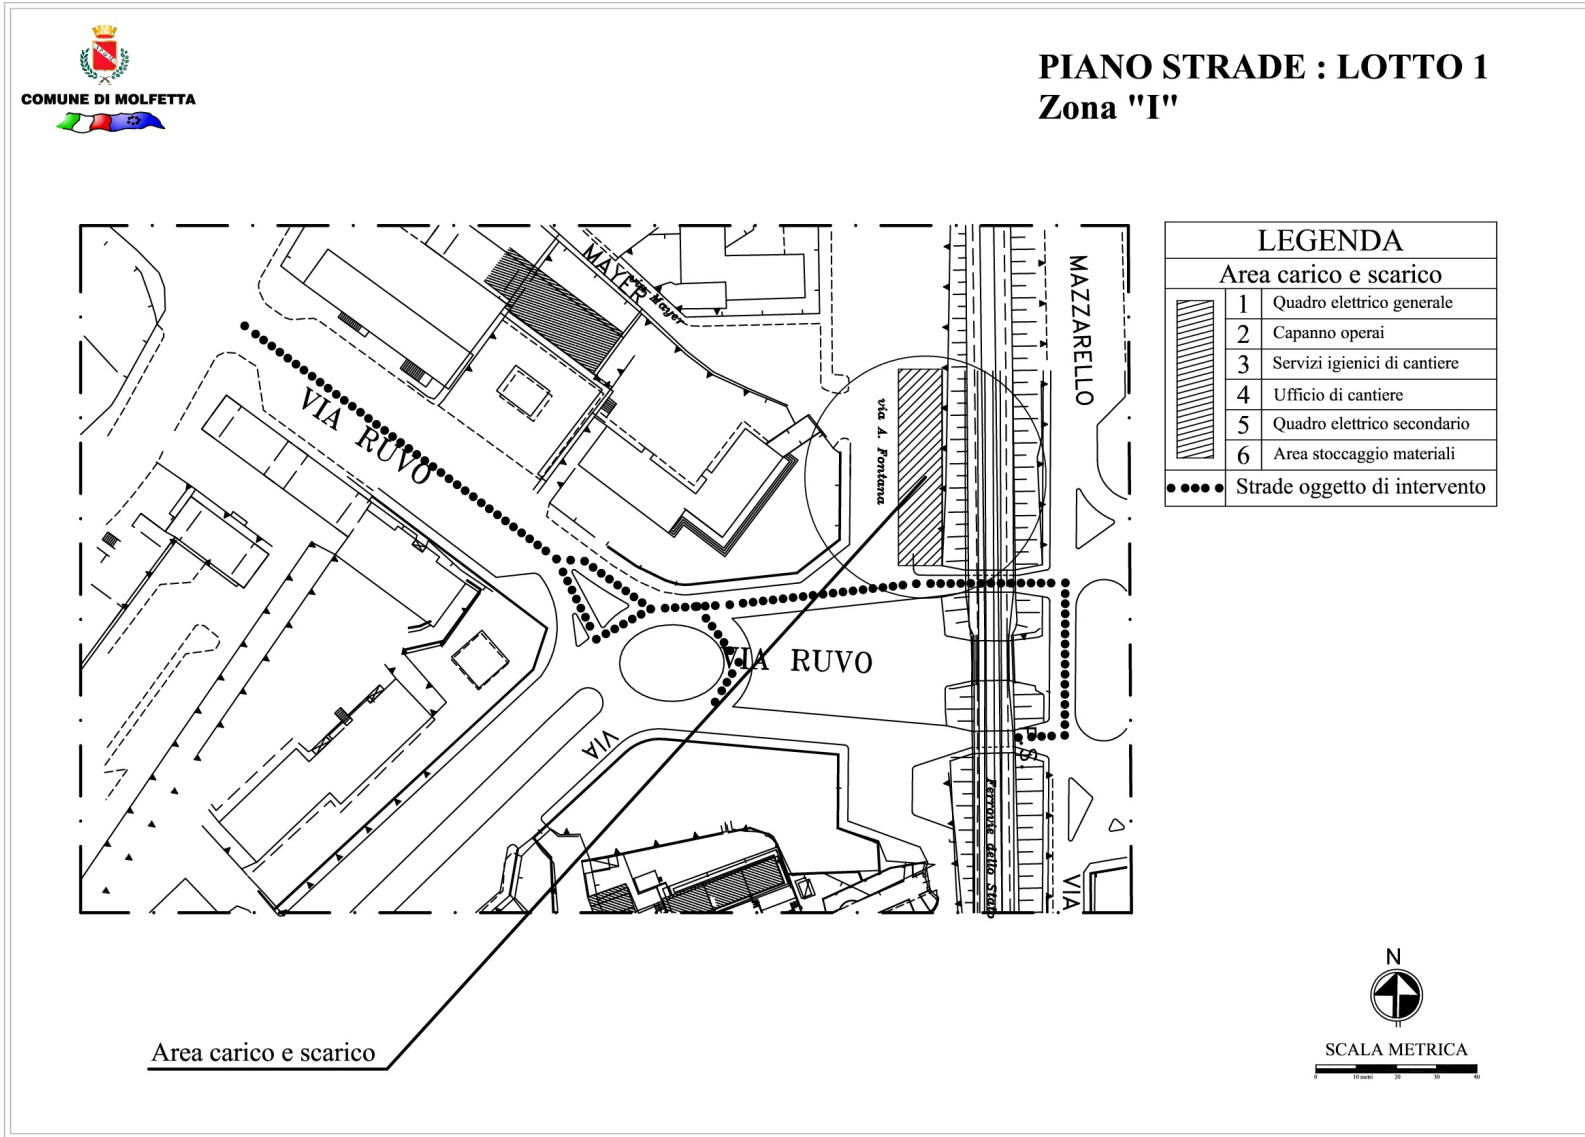

nuovo...