PROFILO LONGITUDINALE ASSE EX SS16 TRATTO 1 da progressiva 1+100 a progressiva 2+300

TERRENO ——— LIVELLETTE ——— PROGETTO ———

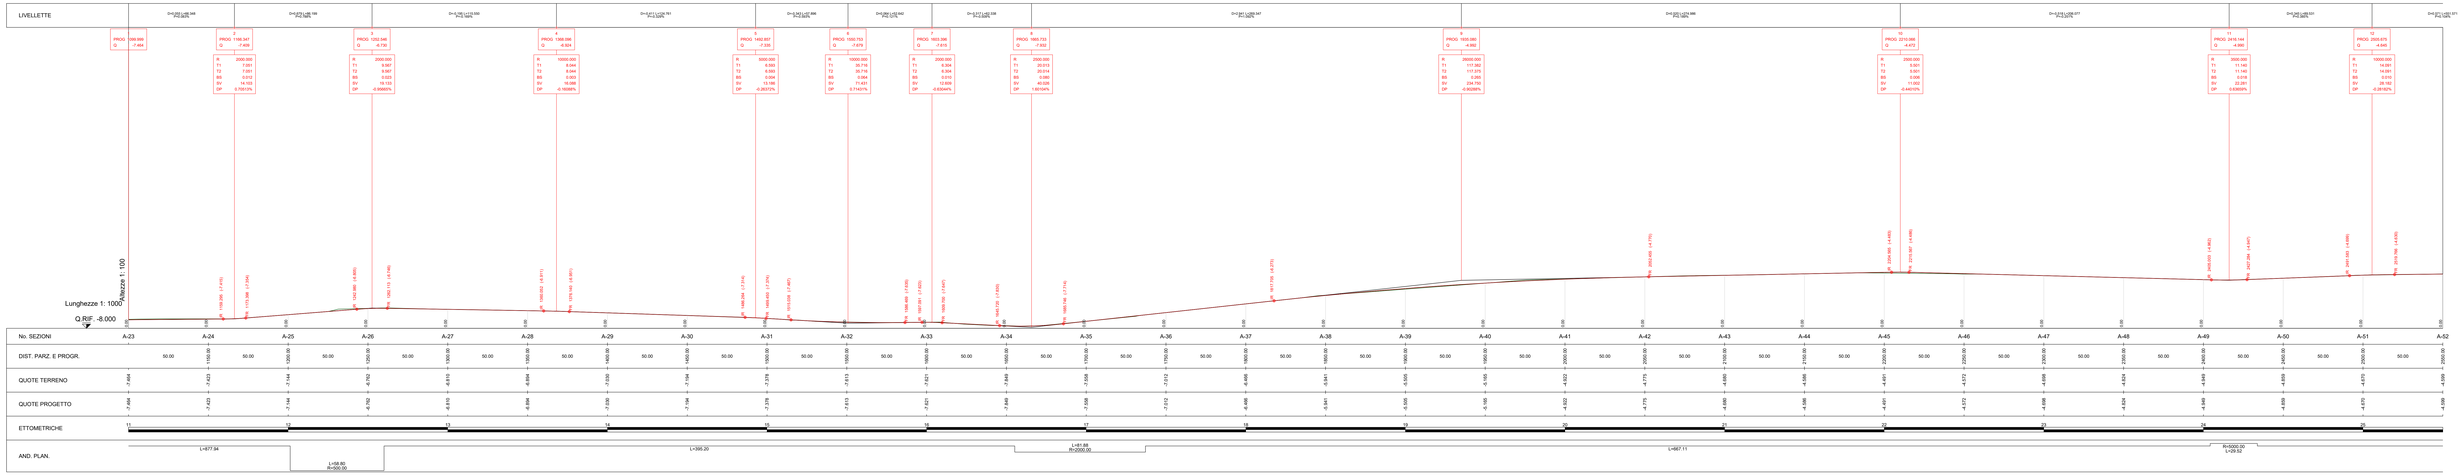

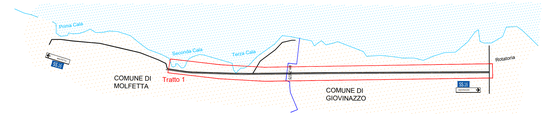

PROFILO LONGITUDINALE ASSE EX SS16 TRATTO 1 da progressiva 2+300 a progressiva 3+900

TERRENO ——— LIVELLETTE ——— PROGETTO ———

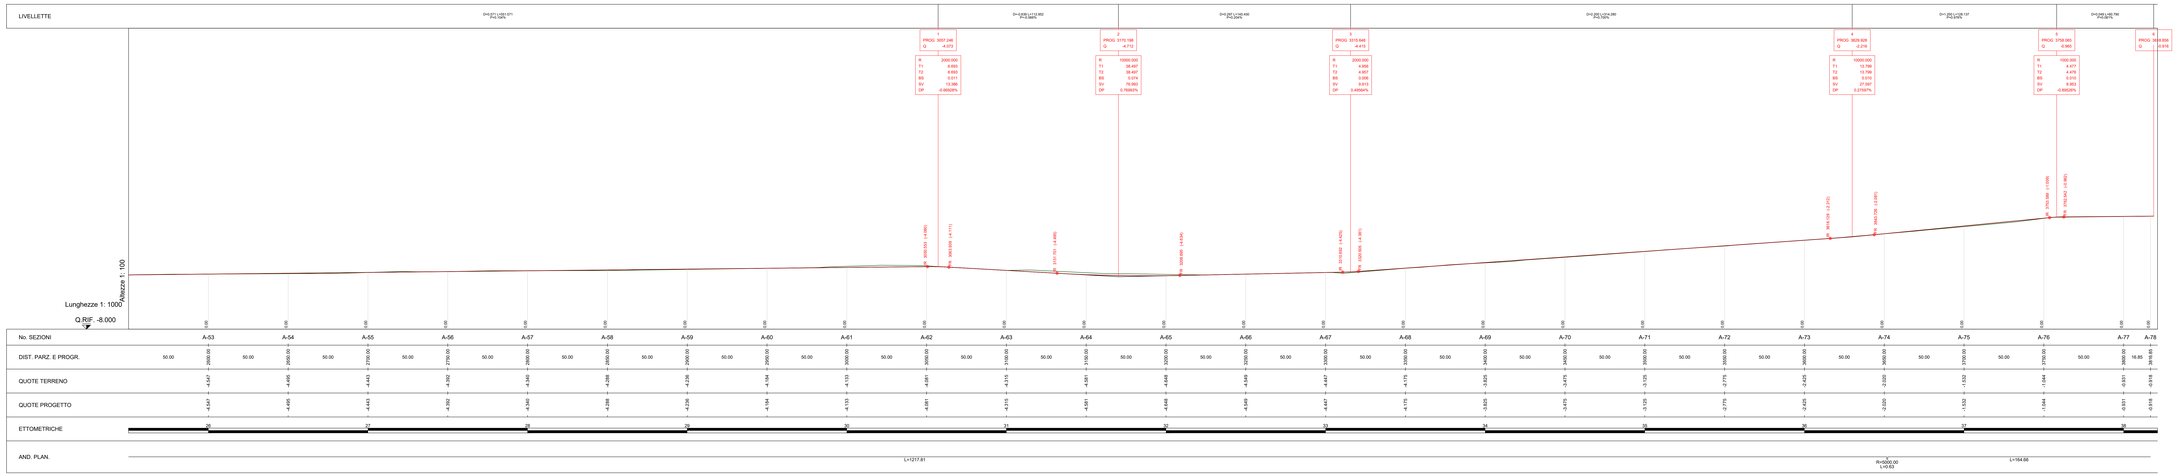

Città di MOLFETTA
Comune di Molfetta

CITTÀ DI GIOVINAZZO
Comune di Giovinazzo

Lavori di realizzazione percorso ciclabile lungo l'ex SS. 16 di collegamento tra Molfetta e Giovinazzo

PROGETTO DEFINITIVO

RESPONSABILE DEL PROCEDIMENTO: Orazio Lisena, architetto

PROGETTISTI:

DIRETTORE TECNICO: Maurizio Serafini, ingegnere
PROGETTISTA RESPONSABILE: Maurizio Serafini, ingegnere

PROGETTAZIONE ARCHITETTONICA: Maura Marlonetti, ingegnere
PROGETTAZIONE STRADALE: Gabriele Moretti, geometra
Erica Gradassi, ingegnere

PROGETTAZIONE STRUTTURALE: Luca Bottiroli, ingegnere
PROGETTAZIONE ILLUMINOTECNICA: Roberto Marchionni, ingegnere
PROGETTAZIONE IDRAULICA: Maurizio Serafini, ingegnere
RESPONSABILE SICUREZZA: Maurizio Serafini, ingegnere
COMPUTAZIONI: Rosanna Caporaletti, geometra

GEOLOGIA
COLLABORATORI:

ABACUS
Società di Ingegneria

Via Campo di Marte, n. 8/A - 06124 - Perugia (PG)
tel/fax 075 / 8355613 - 8356014
info@abacusprogetti.it - www.abacusprogetti.it

COMUNE DI MOLFETTA (BA)
COMUNE DI GIOVINAZZO (BA)

CARTELLA S0
Progetto stradale

S0_DPF01

Profilo longitudinale TRATTO 1 da progressiva 1+100 a progressiva 3+900

COMMESSA		LIV.	CART.	TIPO_ELAB.	N.	SAVE	NOME FILE							SCALA
1	9	1	6	D	50	D	PF	01	00	1916_D_S0_DPF01_00				1:1000/100

REV.	DATA	REDAZIONE	VERIFICA	APPROVAZIONE	VISTO COMMITT.	DESCRIZIONE
0	Aprile 2019	E.Gradassi	M.Serafini	M.Serafini		Consegna progetto definitivo
1						
2						
3						

la riproduzione del presente disegno è vietata e termini di legge senza la espressa preventiva autorizzazione