

# Lavori di realizzazione percorso ciclabile lungo l'ex SS. 16 di collegamento tra Molfetta e Giovinazzo

## PROGETTO DEFINITIVO

**RESPONSABILE DEL PROCEDIMENTO:** Orazio Lisena, architetto

**PROGETTISTI:**

**DIRETTORE TECNICO:** Maurizio Serafini, ingegnere  
**PROGETTISTA RESPONSABILE:** Maurizio Serafini, ingegnere

**PROGETTAZIONE ARCHITETTONICA E URBANISTICA:** Maura Martorelli, ingegnere  
 Eleonora Cantoro, dott. architetto  
 Gabriele Moretti, geometra

**PROGETTAZIONE STRADALE:** Erica Gradassi, ingegnere  
 Luca Botticelli, ingegnere  
**PROGETTAZIONE STRUTTURALE:** Roberto Marchionni, ingegnere  
**PROGETTAZIONE ILLUMINOTECNICA:** Erica Gradassi, ingegnere  
**PROGETTAZIONE IDRAULICA:** Maurizio Serafini, ingegnere  
**RESPONSABILE SICUREZZA:** Rosanna Caporaletti, geometra  
**COMPUTAZIONI:**


**GEOLOGIA:**  
**COLLABORATORI:**





Via Campo di Marte, n. 8/A - 06124 - Perugia (PG)  
 tel/fax 075 / 830563 - 8309014  
 info@abacusprogetti.it - www.abacusprogetti.it

COMUNE DI MOLFETTA (BA)  
COMUNE DI GIOVINAZZO (BA)


PROFILO LONGITUDINALE ASSE EX SS16 LOTTO 1 TERRENO

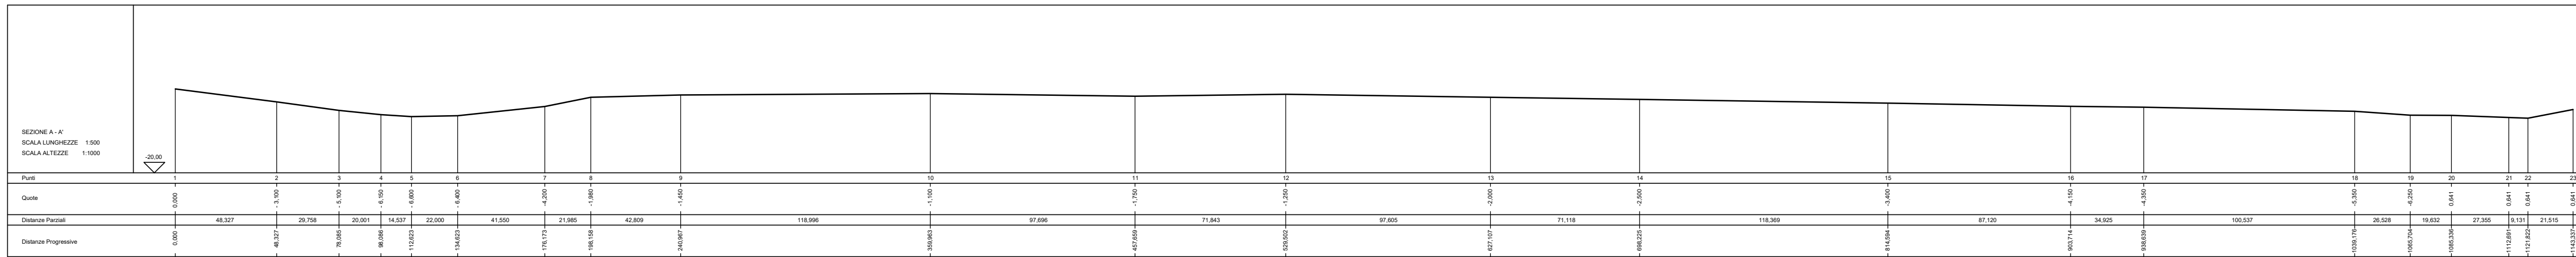


PROFILO LONGITUDINALE ASSE EX SS16 LOTTO 1 TERRENO

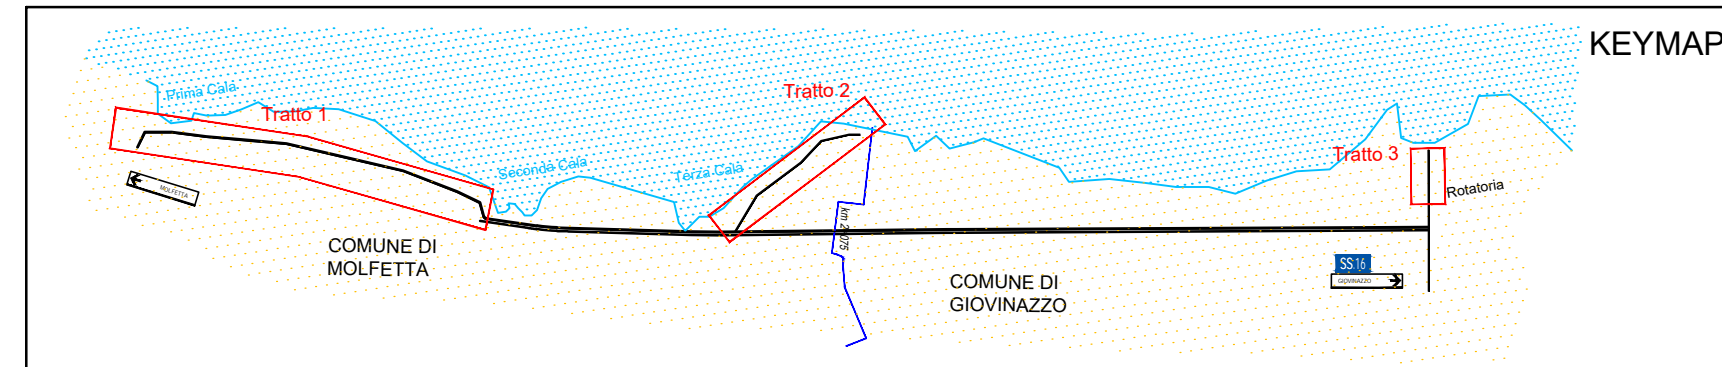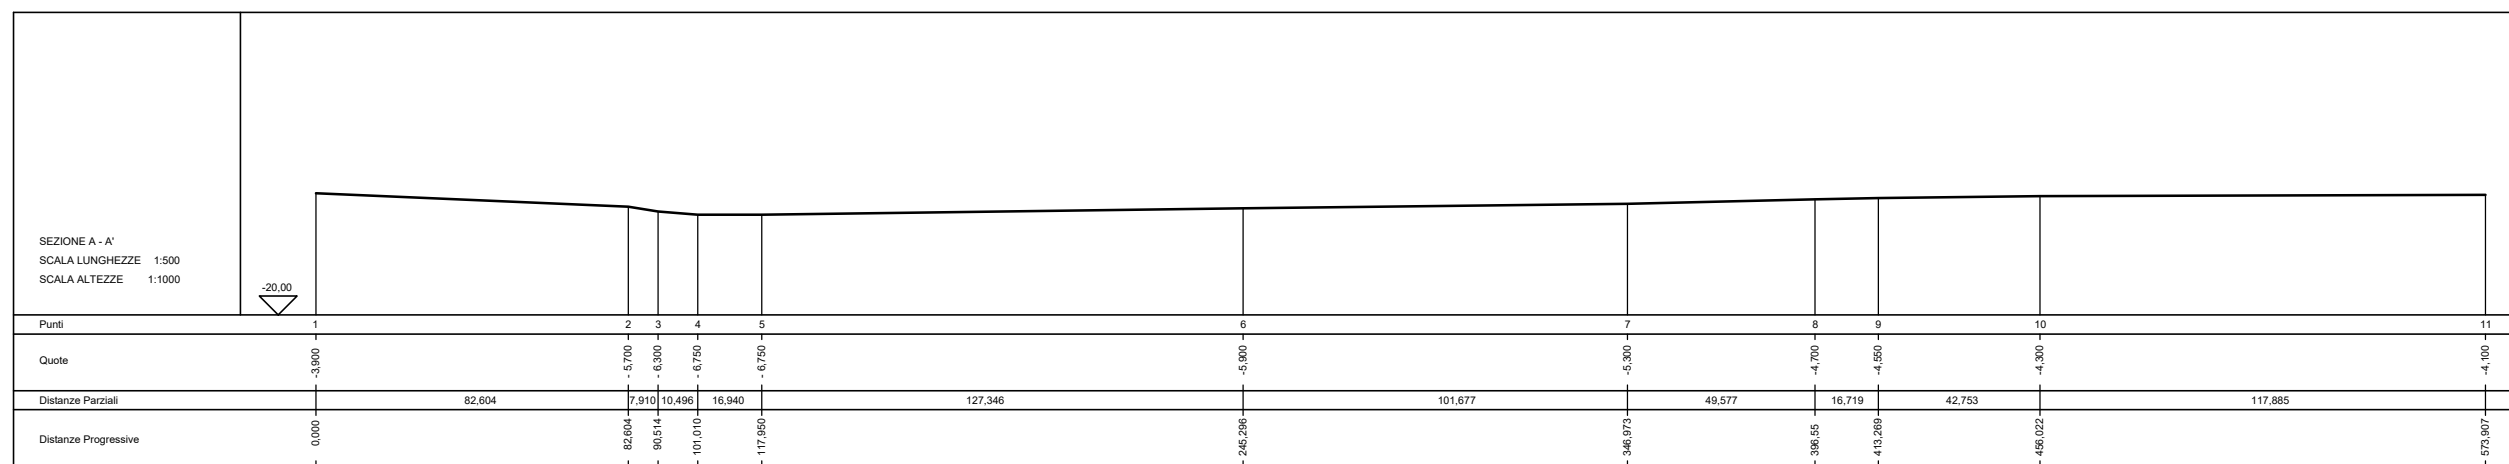

PROFILO LONGITUDINALE ASSE EX SS16 LOTTO 1 TERRENO

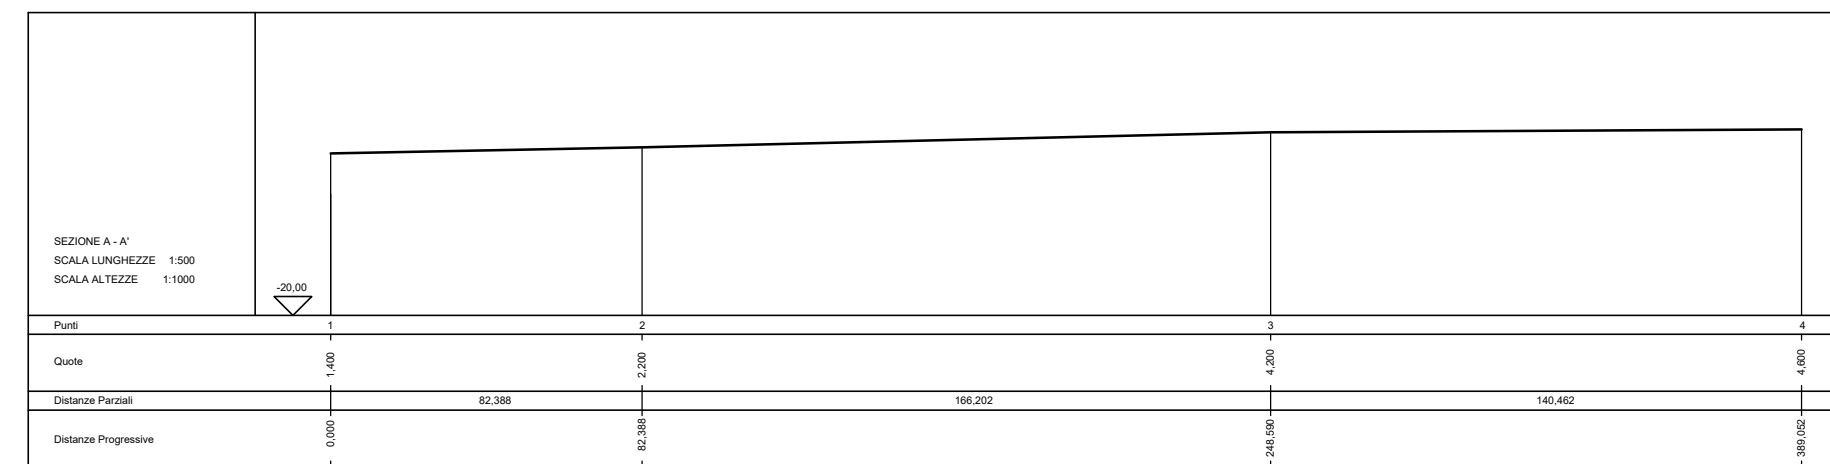

PROFILO LONGITUDINALE ASSE EX SS16 LOTTO 1 TERRENO

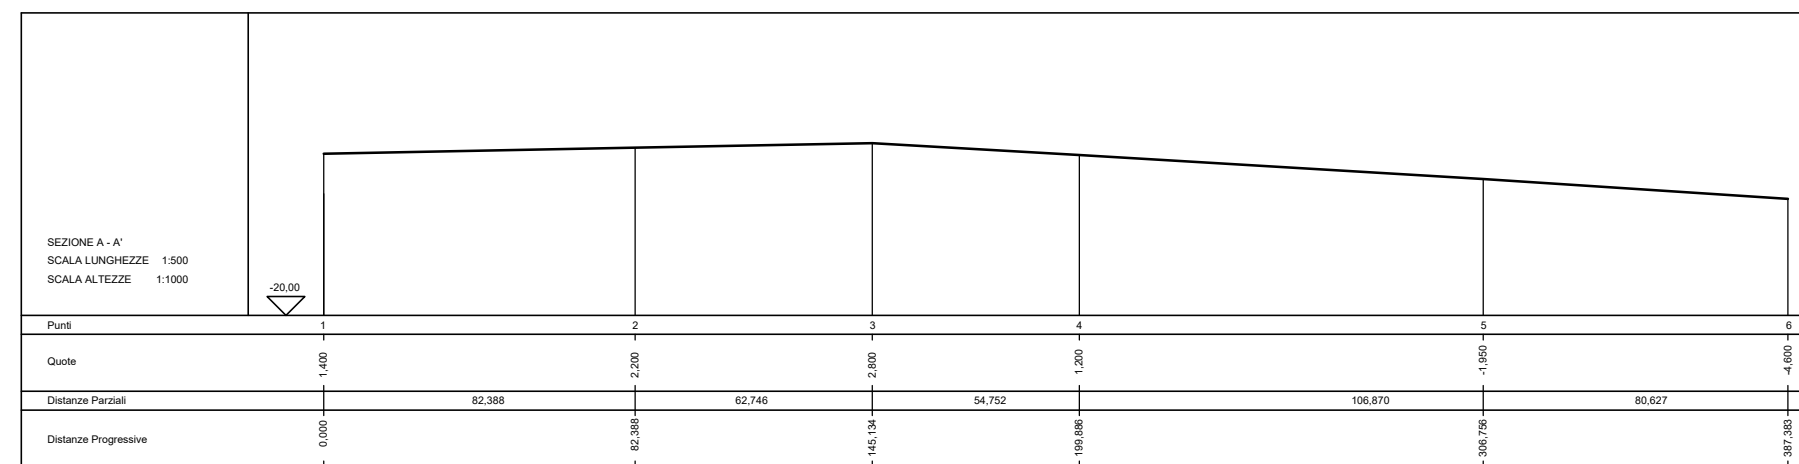

## PROGETTO STRADALE

Planimetria di progetto  
 Tratto 1 da progressiva 0+0.00 a progressiva 1+100  
 Tratto 2 e tratto 3

**S0\_DPF02**

COMMESSA	LIV.	CART.	TIPO	ELAB.	N.	SAVE	NOME FILE		SCALA		
1	9	1	6	D	S0	D	PF	02	00	1916_D_S0_DPF02_00	
REV.	DATA	REDAZIONE	VERIFICA	APPROVAZIONE	VISTO	COMMITT.	DESCRIZIONE				
0	Aprile 2019	E. Cantoro	M.Serafini	M.Serafini			Consegna progetto definitivo				
1											
2											
3											