




**SEZIONE TIPO SU PONTE**  
scala 1:50

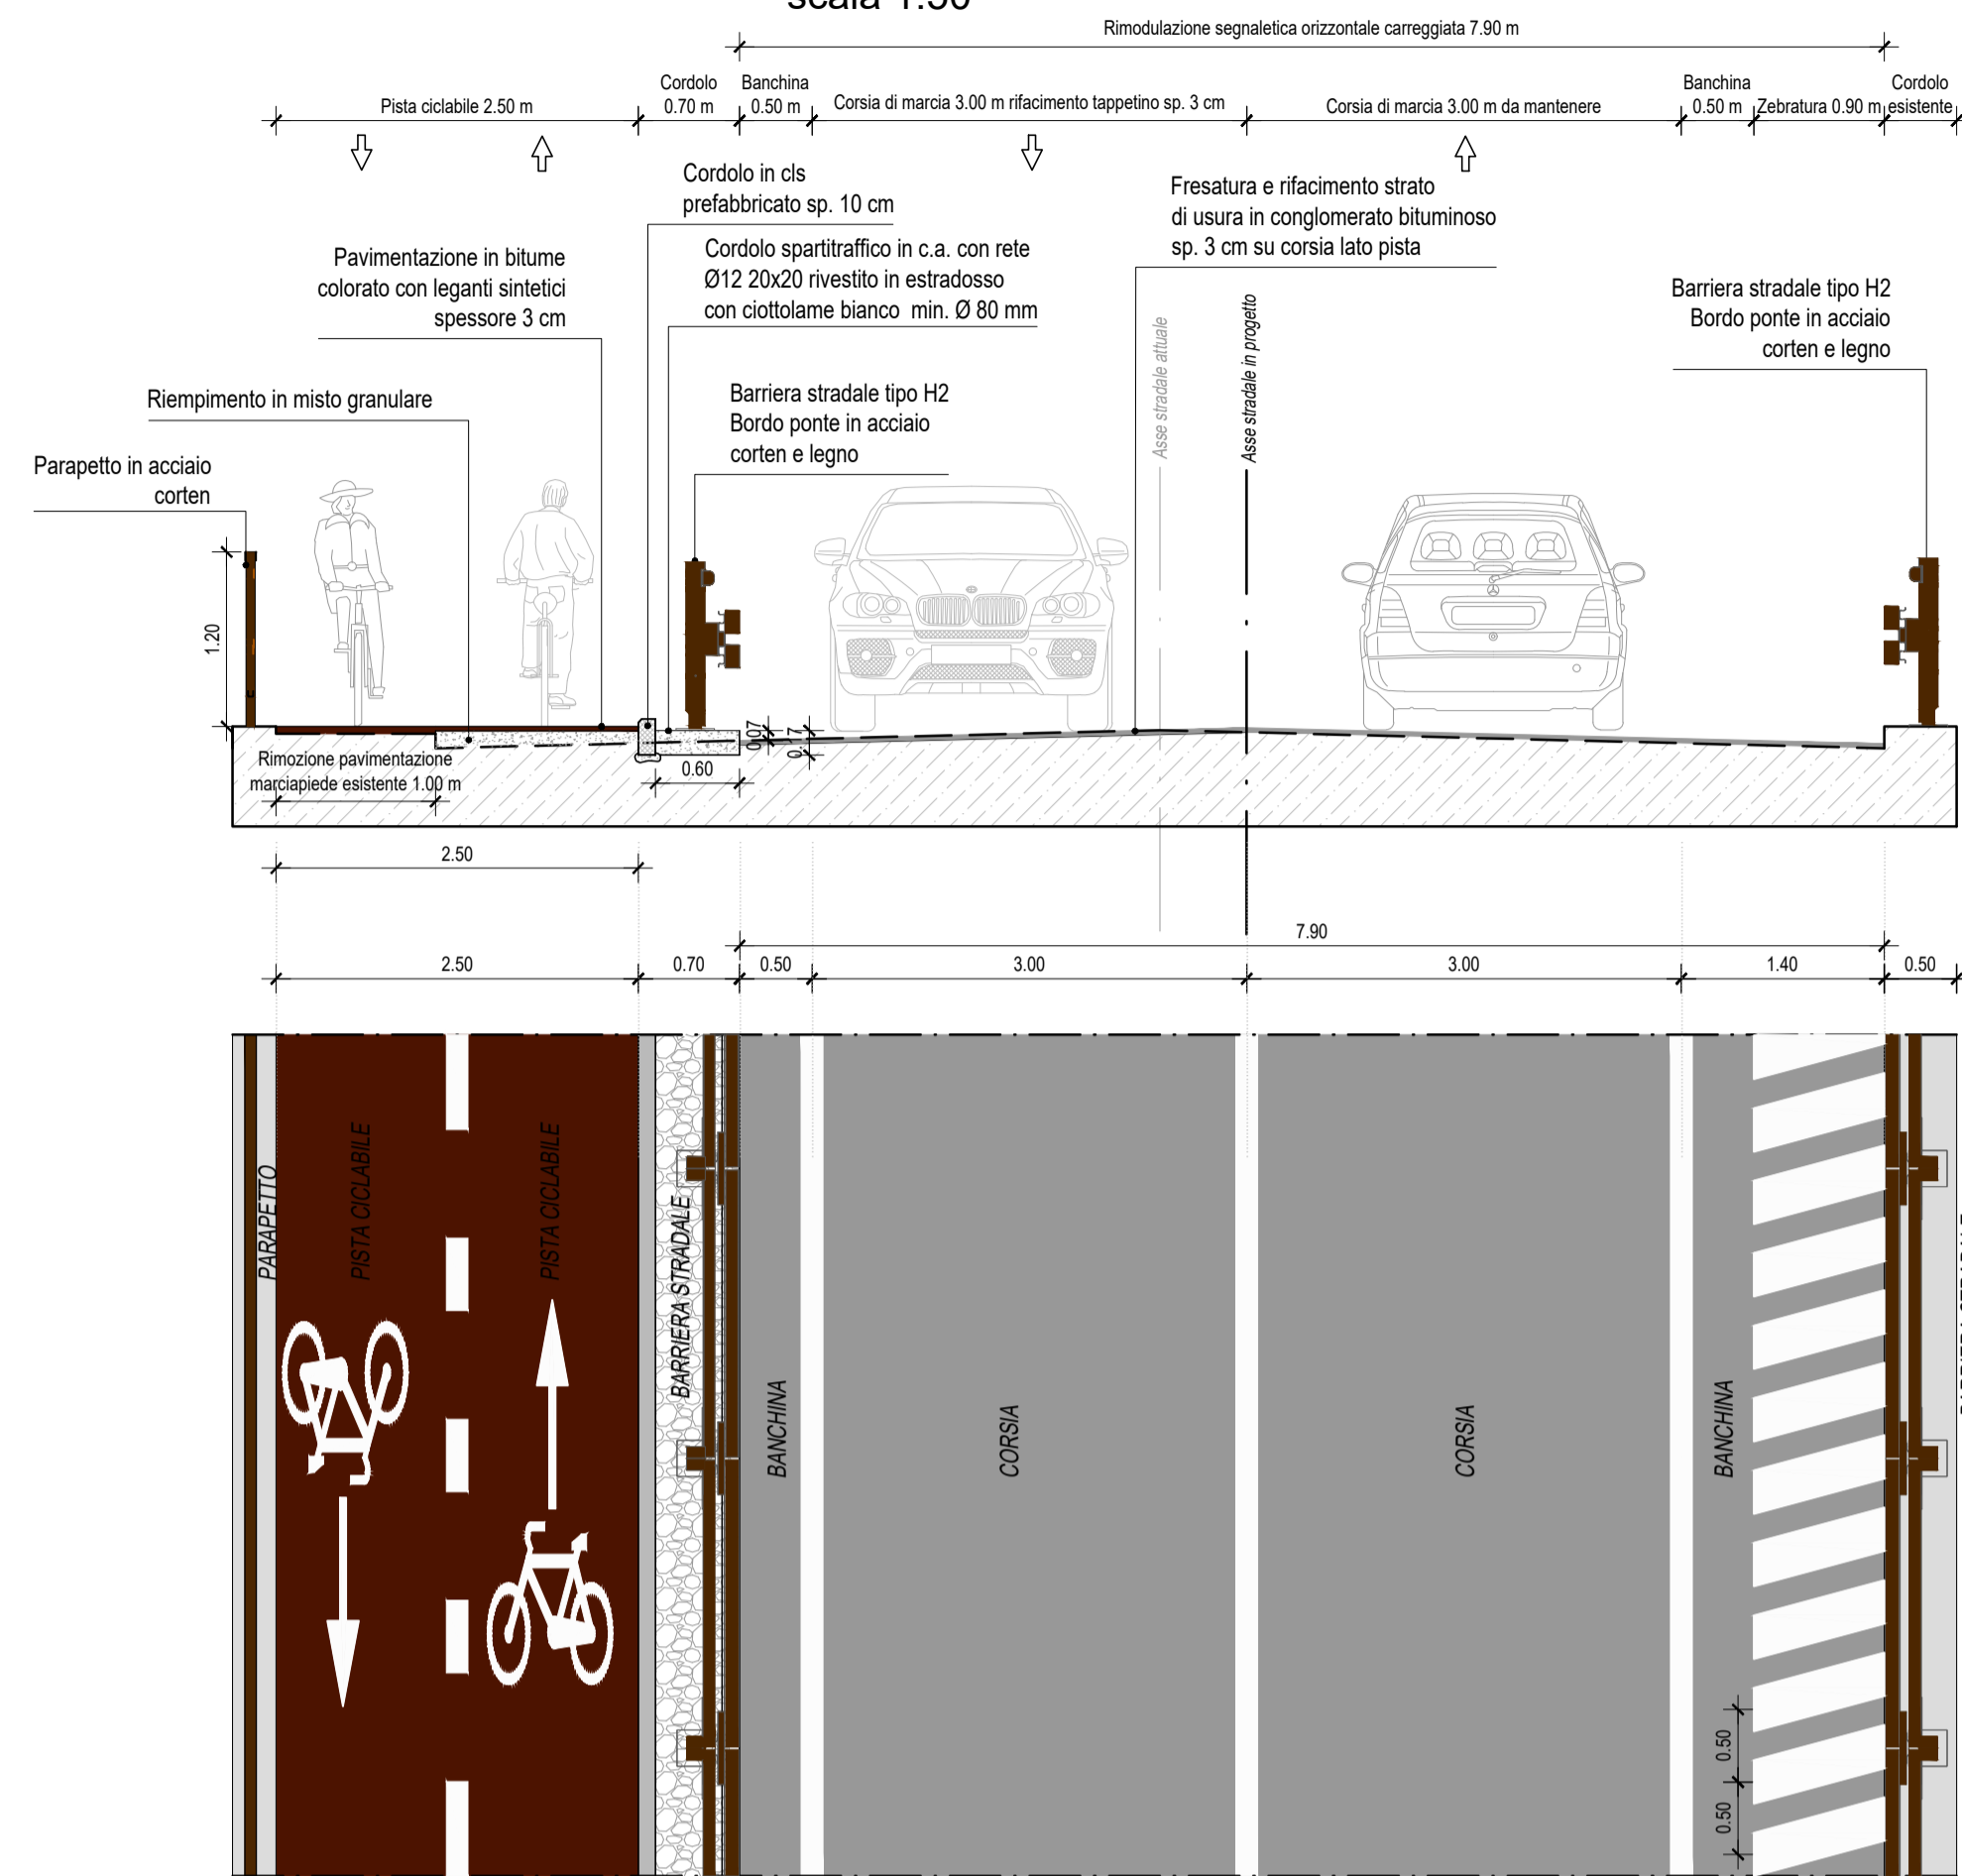


**SEZIONE TIPO STRADALE CON MURETTI ESISTENTI**  
scala 1:50

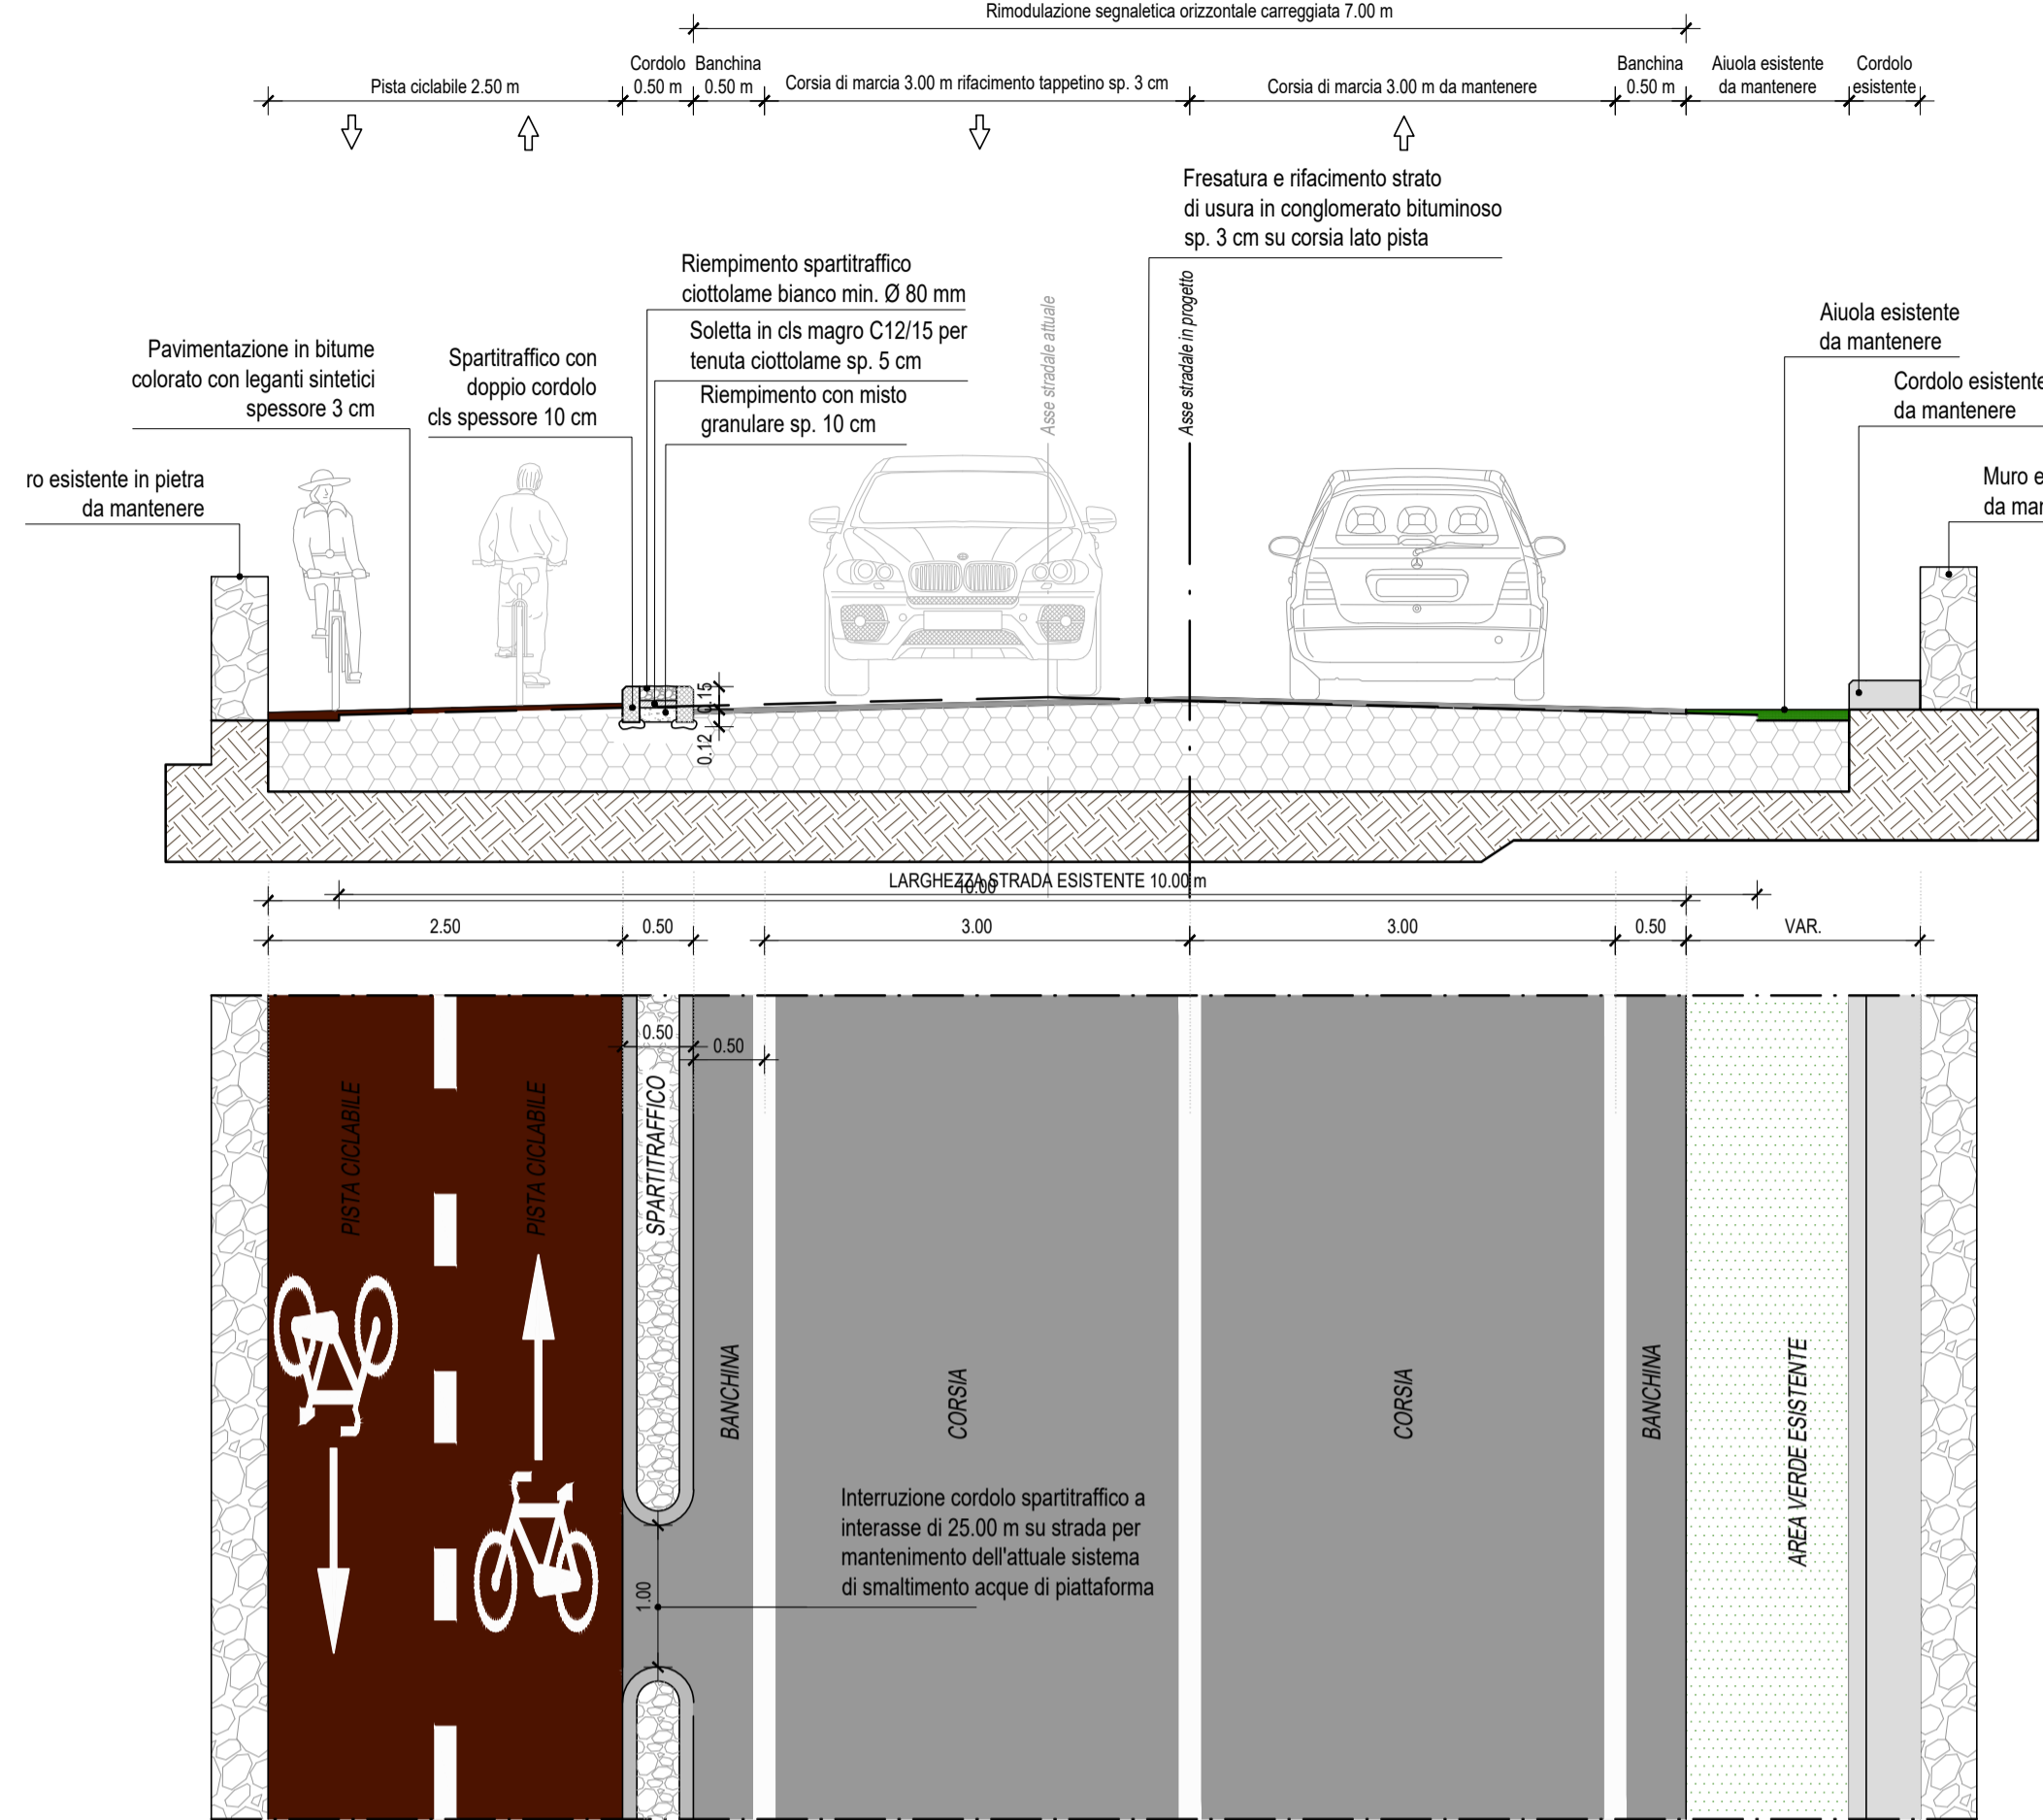


**SEZIONE TIPO PERCORSO CICLABILE LITORANEO IN CALCESTRE**  
scala 1:50

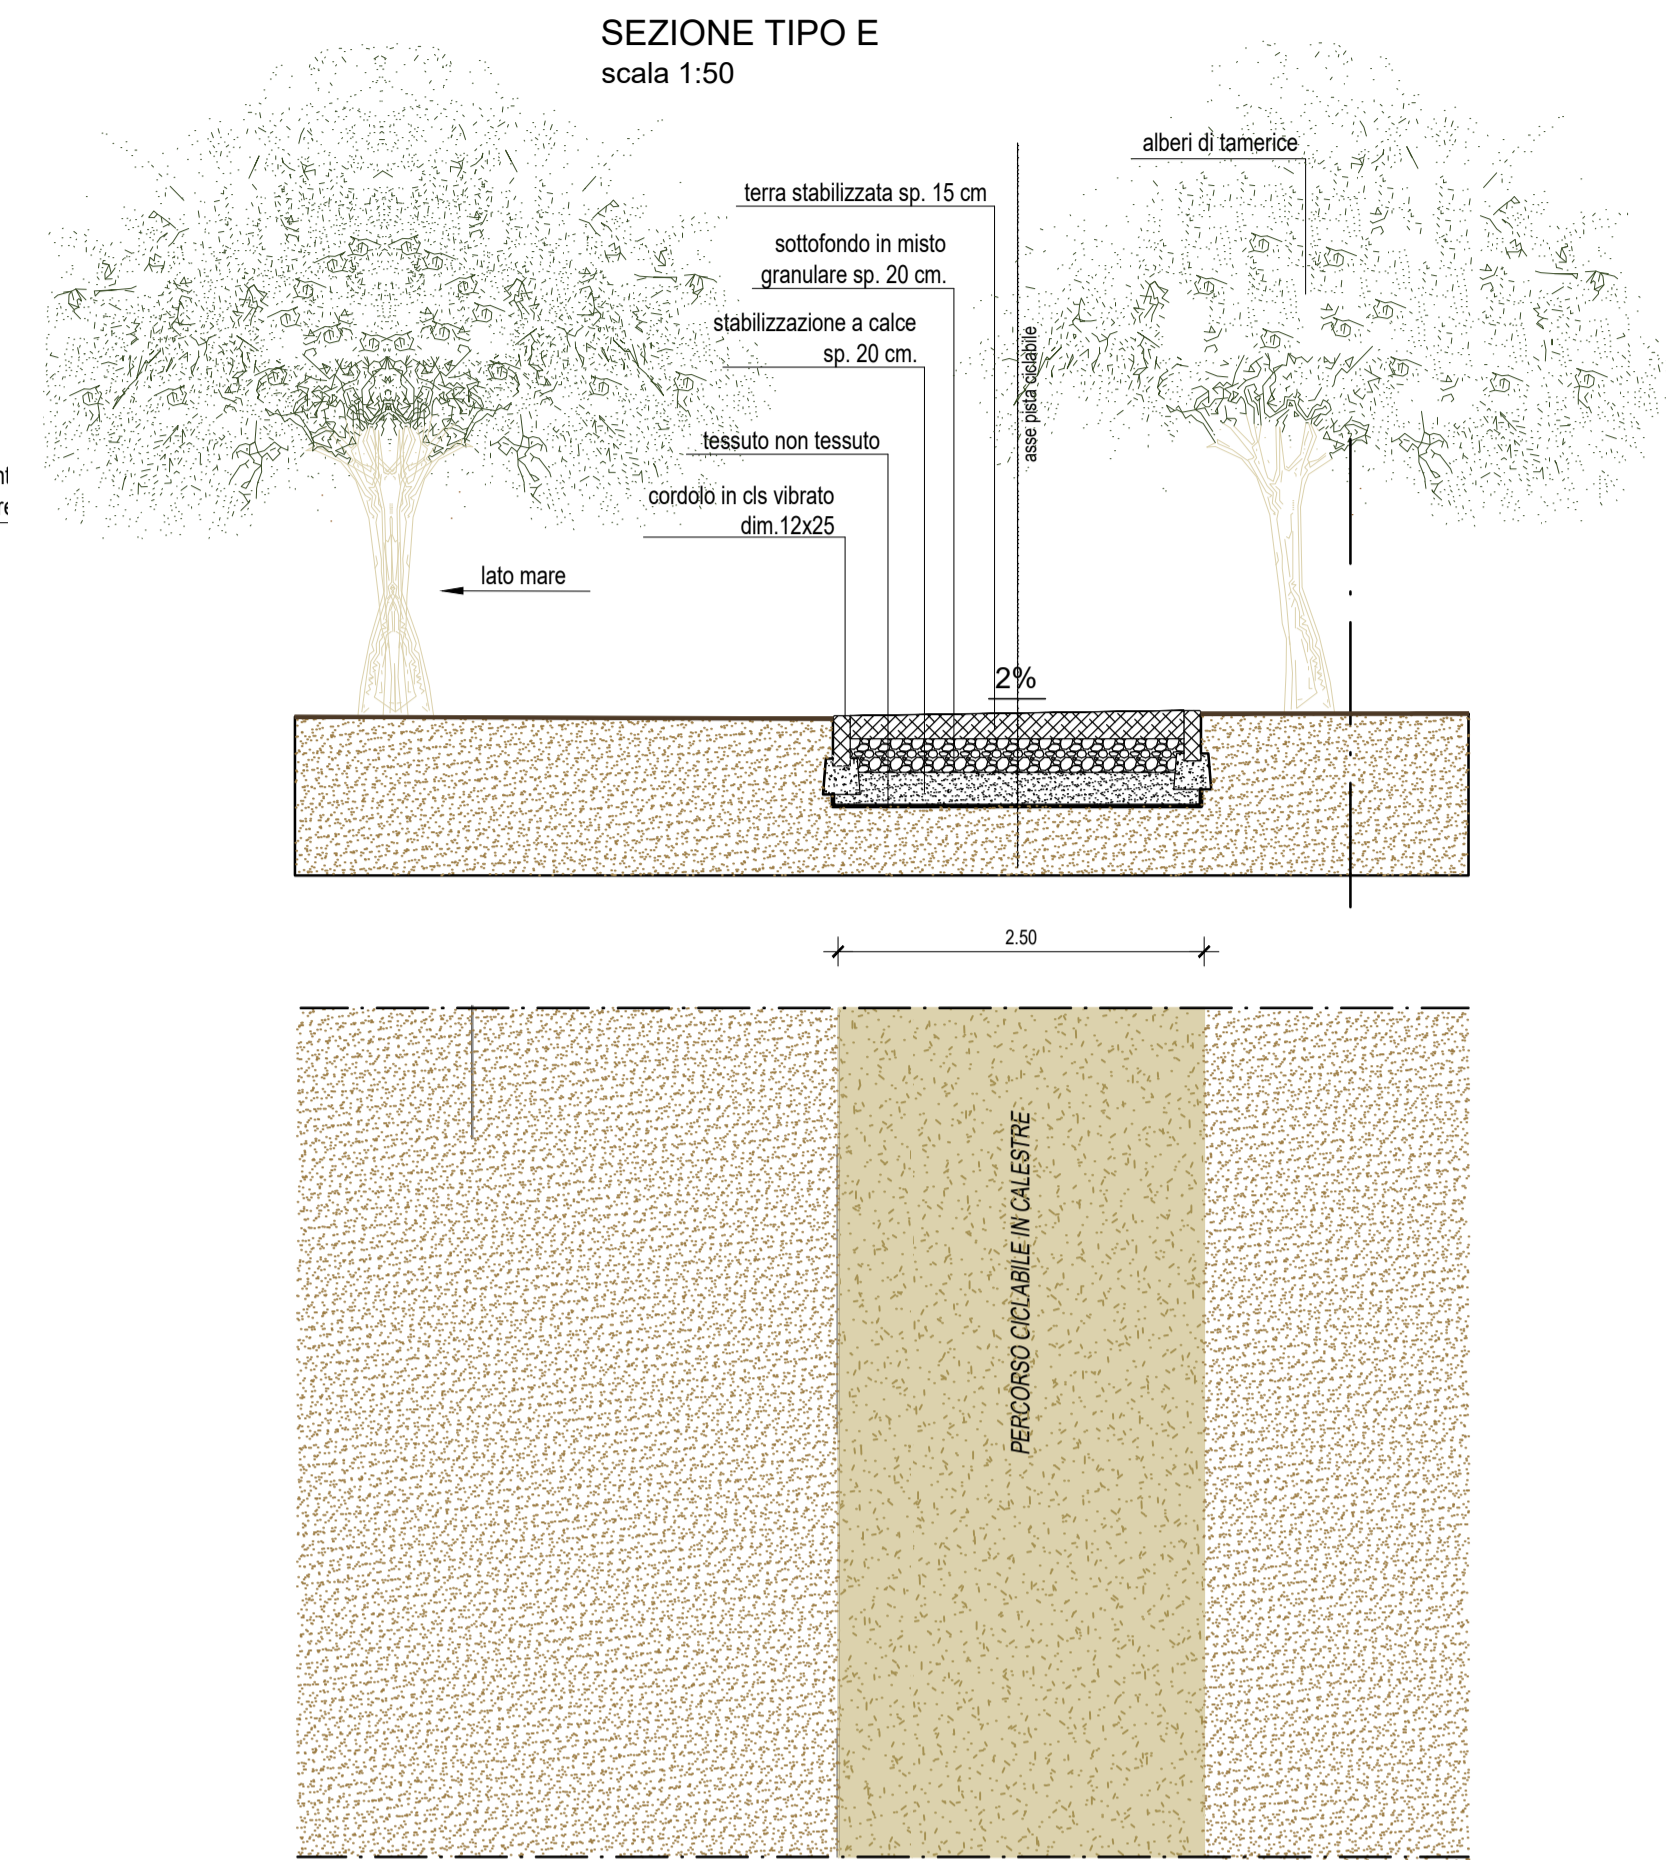

**SEZIONE TIPO STRADALE MURO LATO MARE - BARRIERA LATO CAMPAGNA**  
scala 1:50

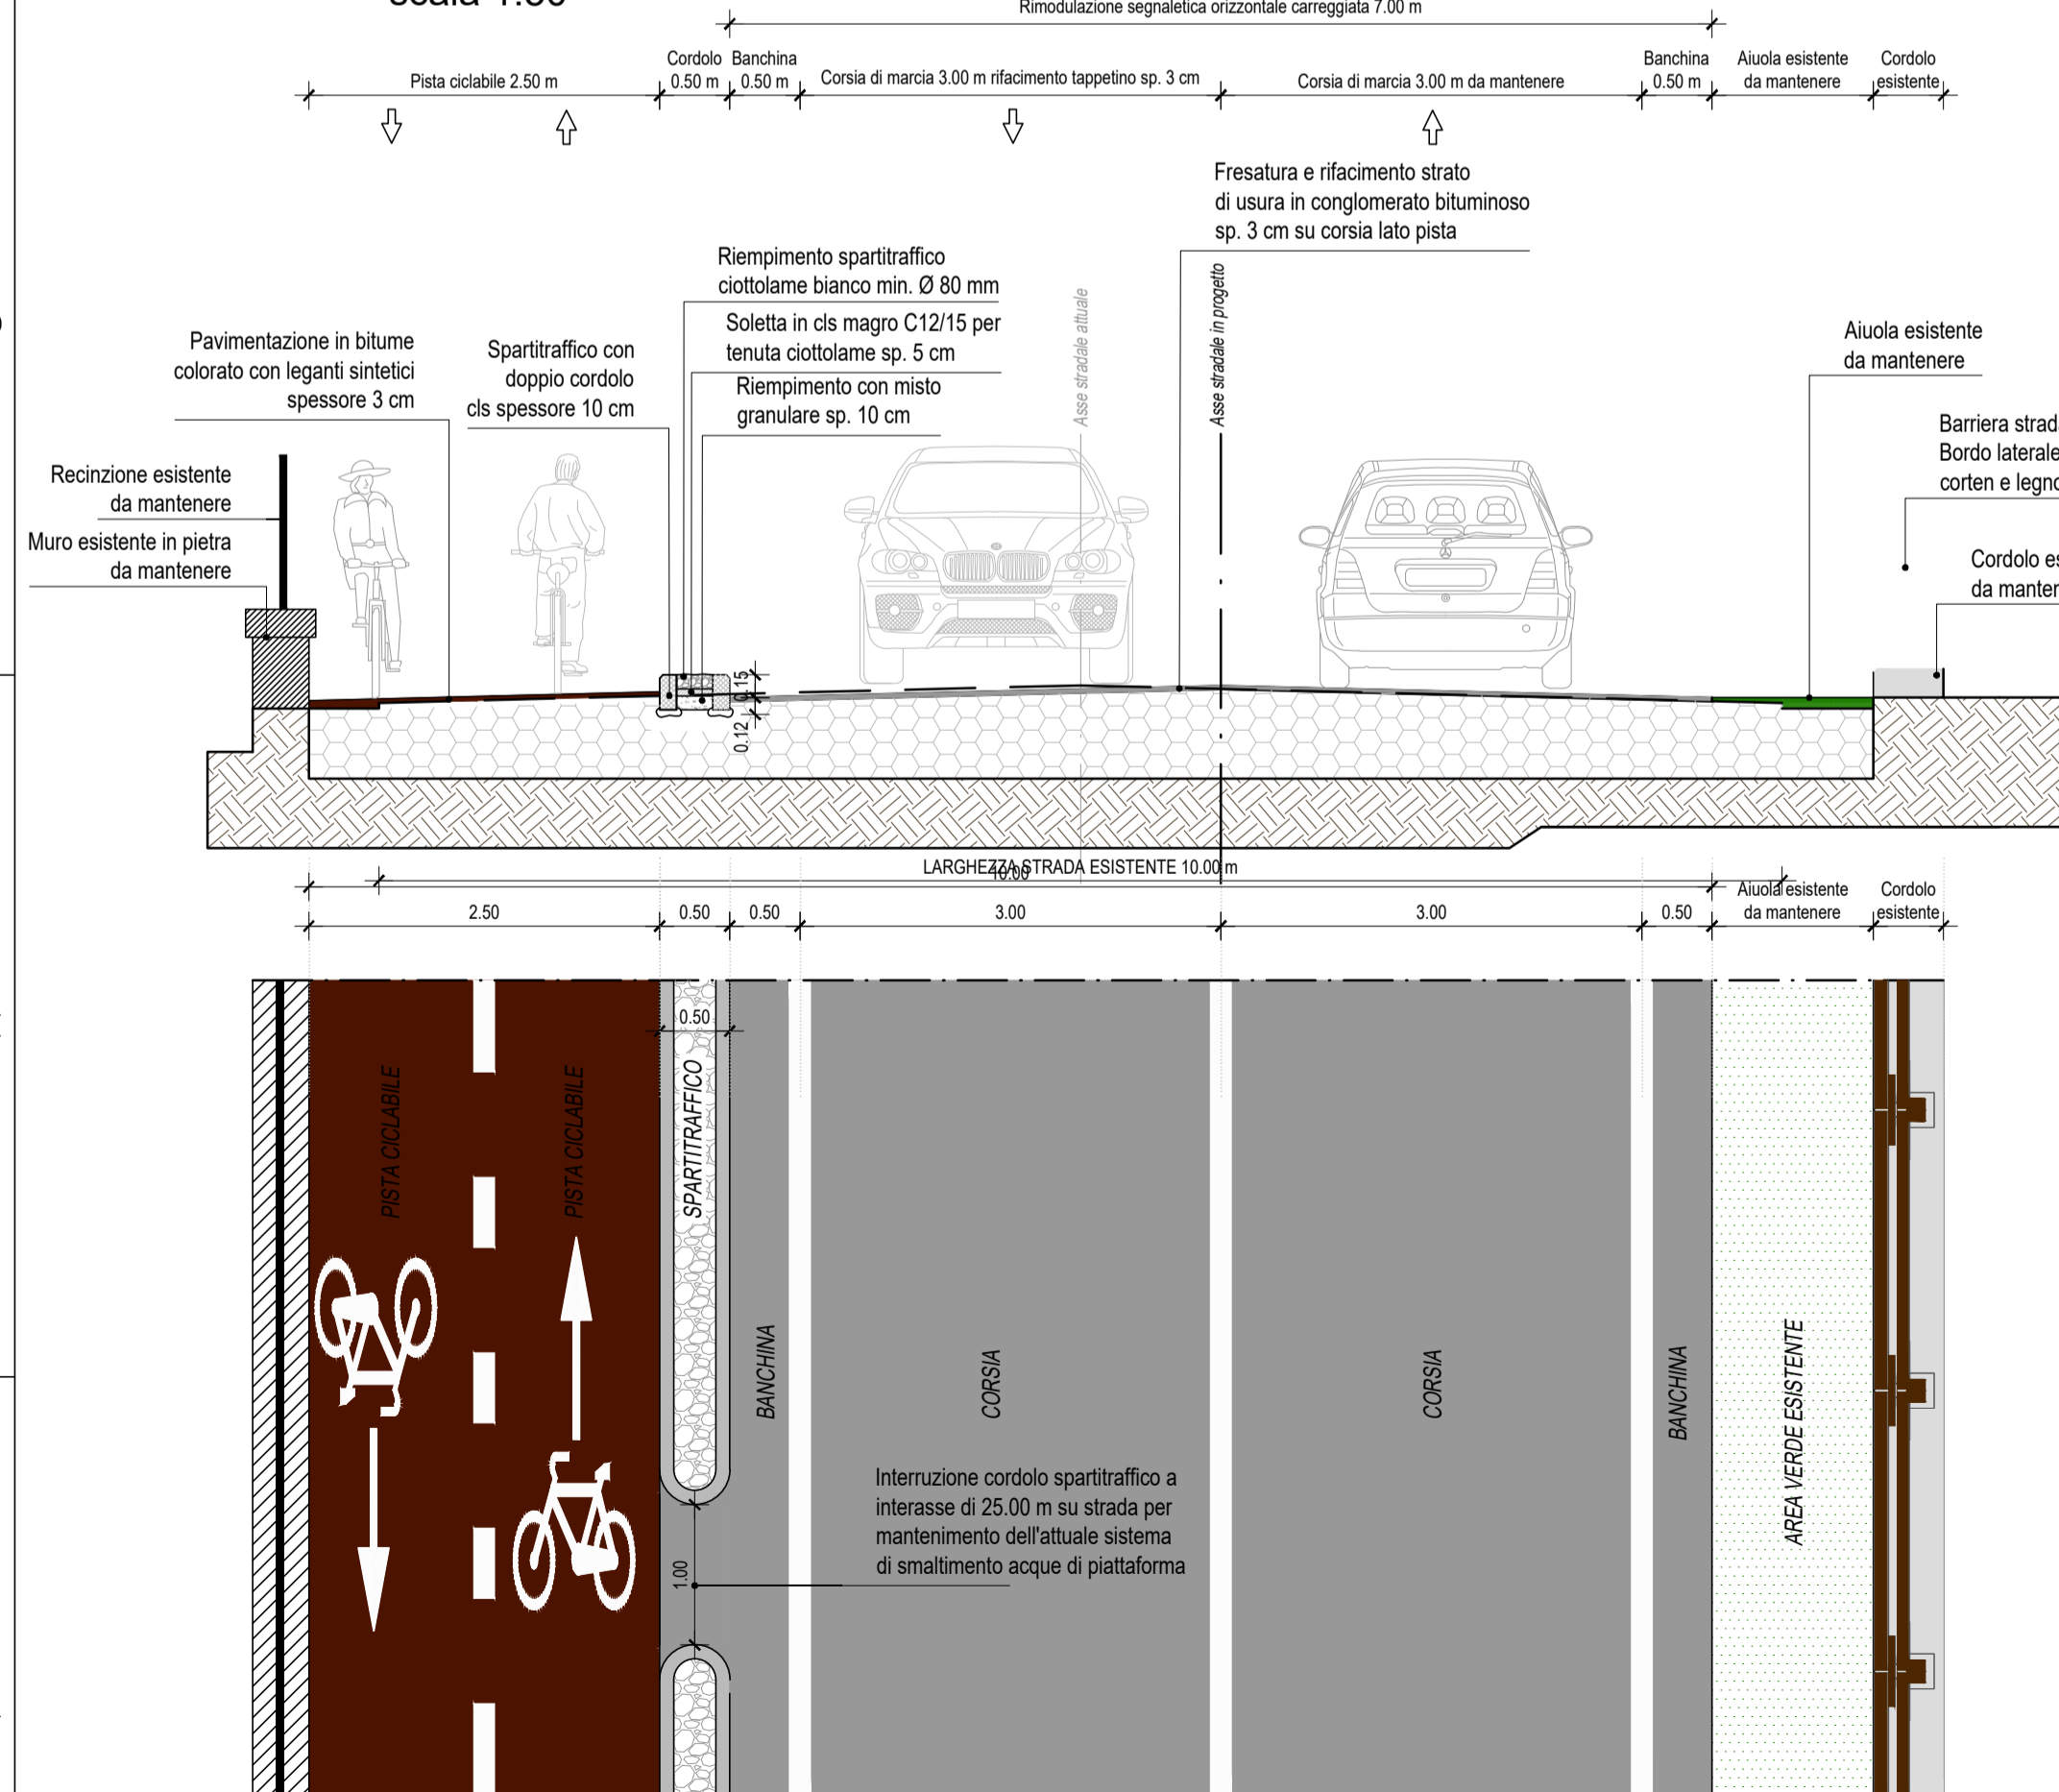

**SEZIONE TIPO STRADALE MURO LATO CAMPAGNA - BARRIERA LATO MARE**  
scala 1:50

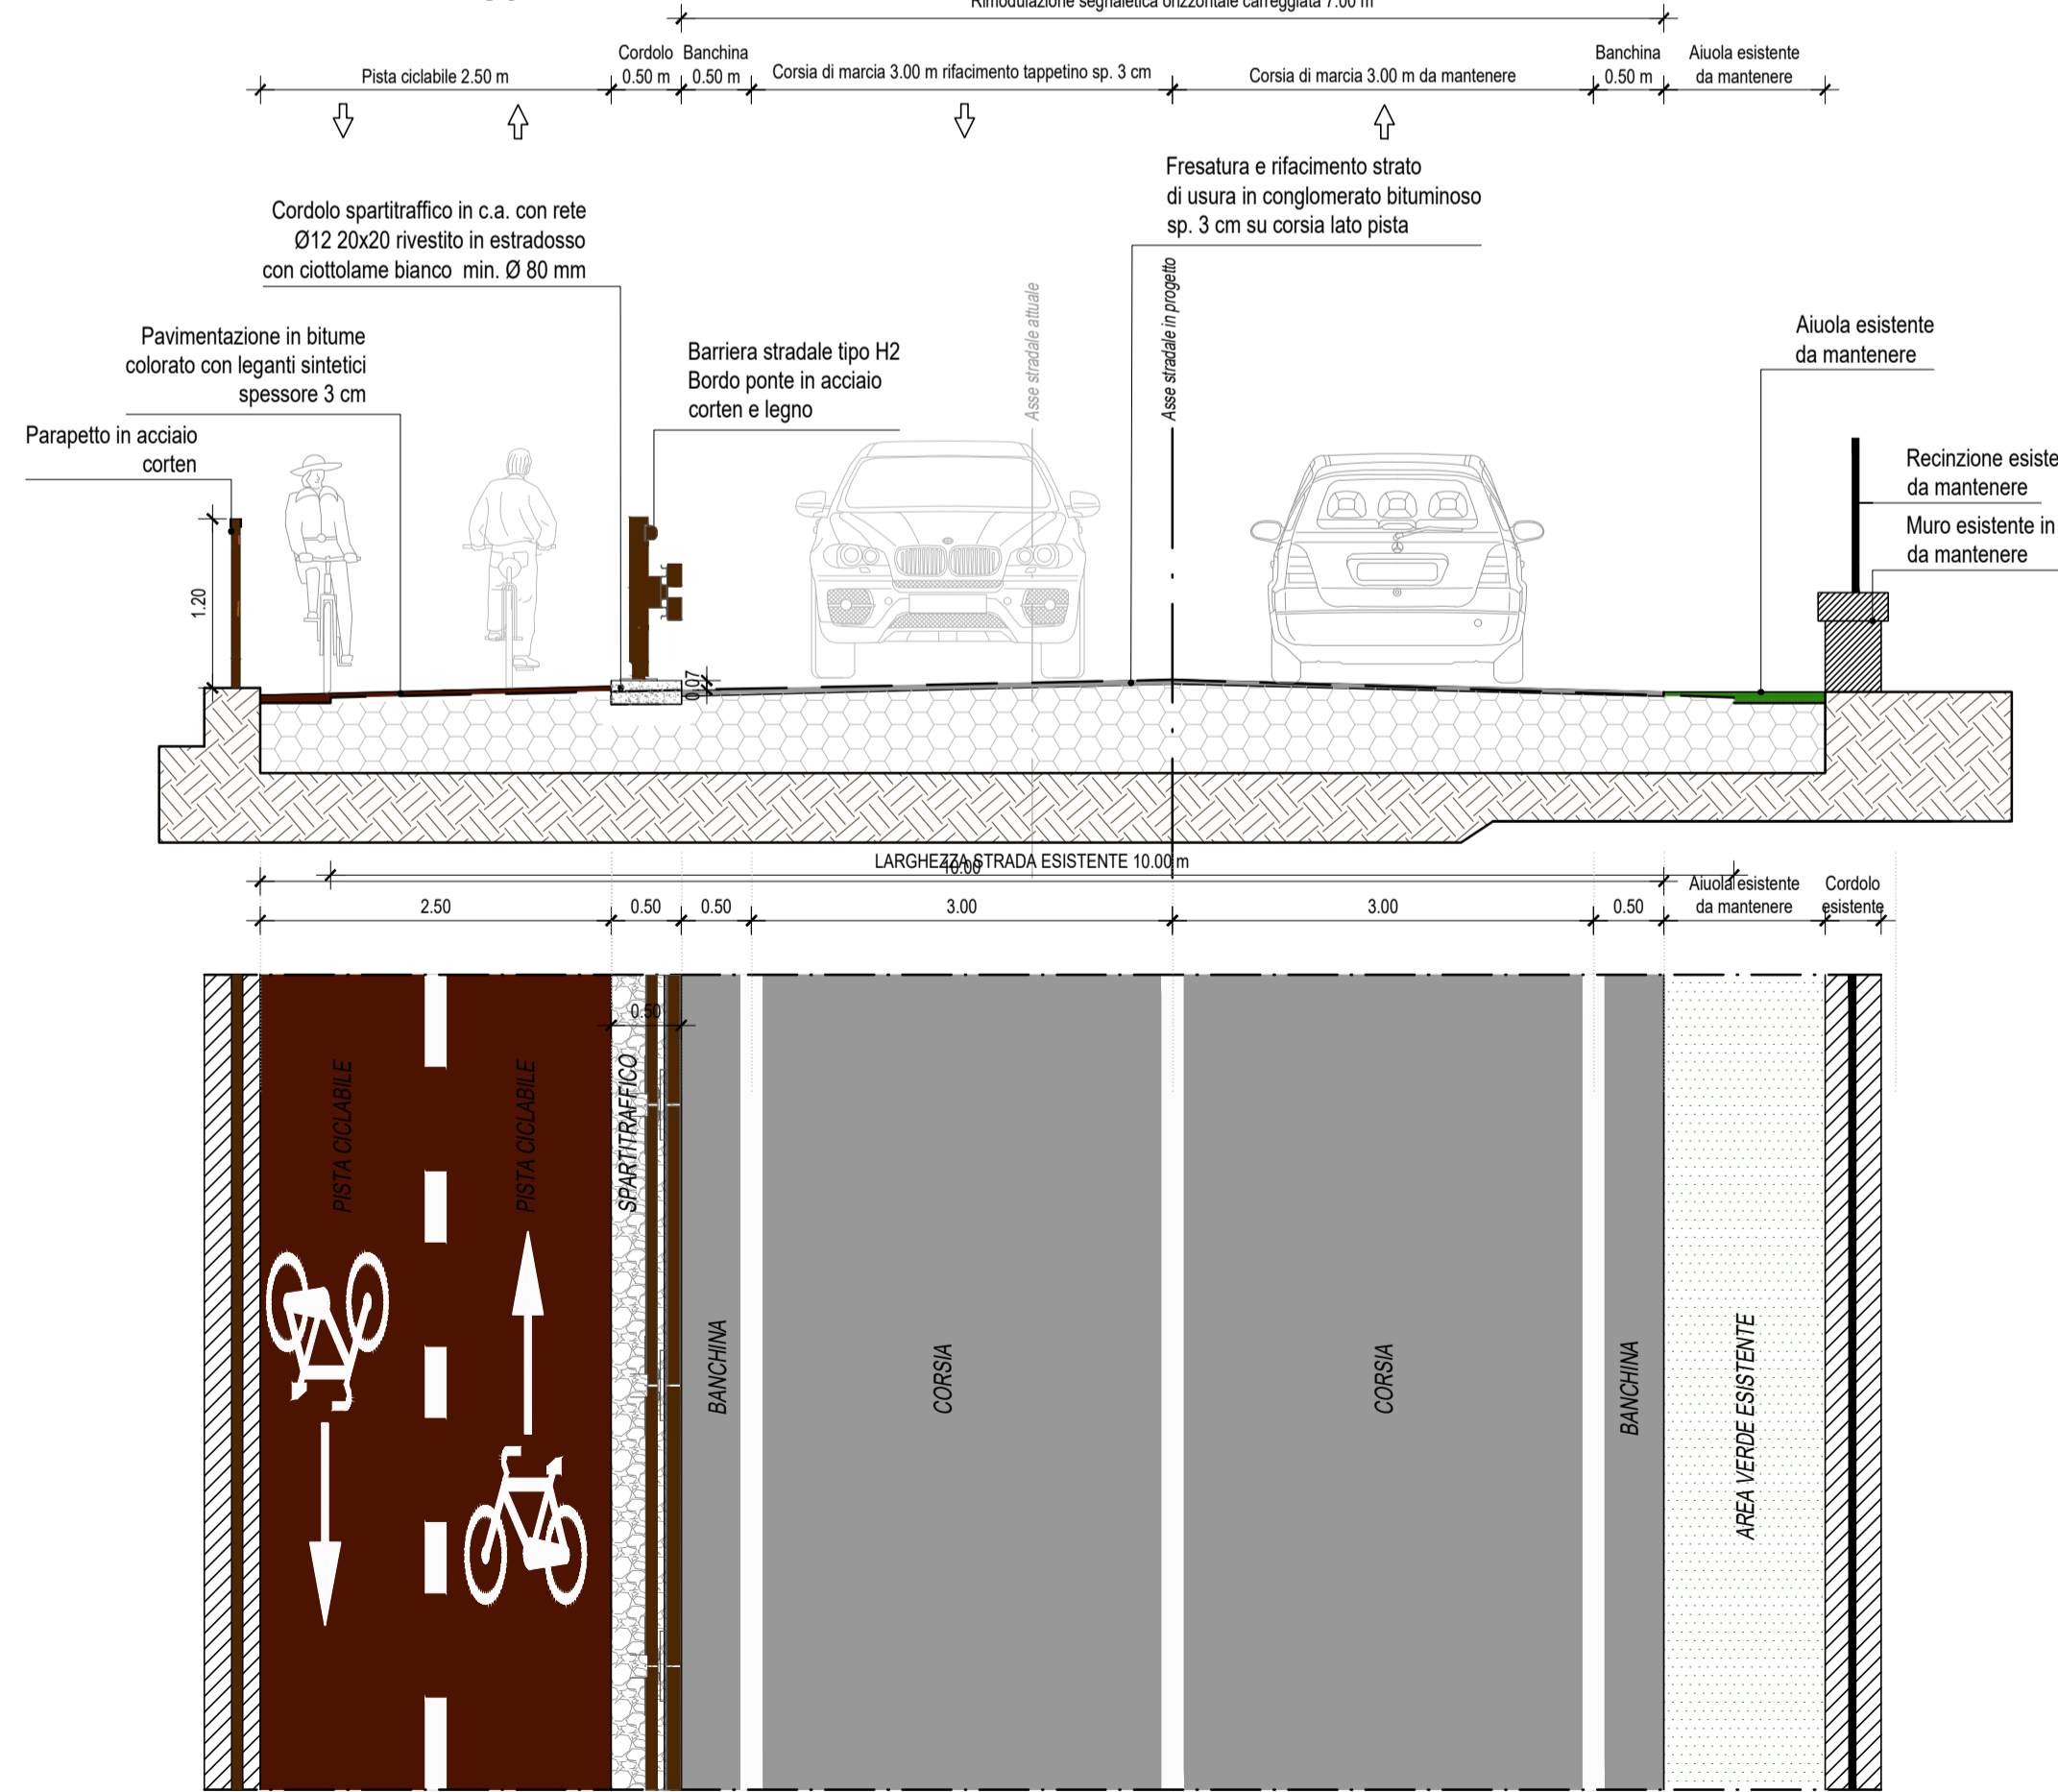

**Città di MOLFETTA**  
Comune di Molfetta

**CITTÀ DI GIOVINAZZO**  
Comune di Giovinazzo

**Lavori di realizzazione percorso ciclabile lungo l'ex SS. 16 di collegamento tra Molfetta e Giovinazzo**

**PROGETTO DEFINITIVO**

**RESPONSABILE DEL PROCEDIMENTO:** Orazio Lisena, architetto

**PROGETTISTI:** Maurizio Serafini, ingegnere

**DIRETTORE TECNICO:** Maurizio Serafini, ingegnere

**PROGETTAZIONE ARCHITETTONICA E URBANISTICA:** Maura Martorelli, ingegnere; Eleonora Cantoro, dott. architetto; Gabriele Moretti, geometra; Erica Gradassi, ingegnere

**PROGETTAZIONE STRADALE:** Luca Botticelli, ingegnere

**PROGETTAZIONE STRUTTURALE:** Roberto Marchionni, ingegnere

**PROGETTAZIONE ILLUMINOTECNICA:** Erica Gradassi, ingegnere

**PROGETTAZIONE IDRAULICA:** Maurizio Serafini, ingegnere

**RESPONSABILE SICUREZZA:** Maurizio Serafini, ingegnere

**COMPUTAZIONI:** Rosanna Caporaletti, geometra

**GEOLOGIA:**

**COLLABORATORI:**



**ABACUS**  
Società d'ingegneria

Via Campo di Marte, n. 8/A - 06124 - Perugia (PG)  
tel/fax 075 / 830563 - 8309014  
info@abacusprogetti.it - www.abacusprogetti.it

**CARTELLA S0 PROGETTO STRADALE**

Sezioni tipo

**S0\_DTT01**

COMMESSA	LIV.	CART.	TIPO	ELAB.	N.	SAVE	NOME FILE	SCALA	
1	9	1	6	D	S0	D	TT 01	1916_D_S0_DTT01	1:50
REV.	DATA	REDAZIONE	VERIFICA	APPROVAZIONE	VISTO	COMMITT.	DESCRIZIONE		
0	Aprile 2019	E. Cantoro		M. Serafini			Consegna progetto definitivo		
1									
2									
3									

la riproduzione del presente disegno è vietata a termini di legge senza la espressa preventiva autorizzazione