


STRADE DEL CENTRO ABITATO OGGETTO DI INTERVENTO		
Ref. Scheda	Zona A1 STRADE INTERESSATE DAI BANDI	Ref. Scheda
1	Via Domenico Pica	93
41	Via San Giovanni	94
42	Via San Paolo	95
43	Via Trav. San Rocco	
44	Tras. San Carlo	
36	Via F. Cavallotti	
ZONE INTERESSATE ALL'ASFALTO		
2	Via Pantocotti	53
3	Via La Marmorata	54
4	Via Carlo Alberto	55
5	Via Magnata	56
6	Via Soffarino	57
7	Via P. Colletta	58
8	Via Parafio	59
9	Via N. Biolo	60
10	Via P. Matteucci	61
11	Via C. Colombo	62
12	Via D. Manzo	63
13	Via Cappellini	64
14	Via G. Bruno	65
15	Via Rosa Pica	66
16	Via Caporoti	67
17	Via C. Piacane	68
18	Via Foggia	69
19	Via Palestro	70
20	Via Innocentata	71
21	Via Pia	72
22	Via A. Manzoni	73
23	Via Ten. Papaleopore	74
24	Via S. Saffi	75
25	Via Zupetta	76
26	Via D. Salvo	77
27	Via Ribera	78
28	Via Prof. Di Via Pia	79
29	Via I. Nervo	80
30	Via Settembrini	81
31	Via Galileo Galilei	82
32	Via Imbiani	83
33	Via sott. Pomodoro	84
34	Via Leonardo Mezzina	85
35	Via Buccarini	86
37	Via G. Puccini	87
38	Via Ten. Galoppi	90
39	Via Ten. Buffi	91
40	Via C. Cattaneo	92
45	Via F. sco regina	93
46	Via Mot. di Venezia	94
47	Via Lombardi	95
48	Viale Papa Giovanni Paolo II	96
49	Via S. Filippo	
50	Via Spadolini	
51	Via S. De Simone	
52	Via Perocco	
62	Via Cap. Azzarita	
63	Via Gesumundo	
64	Via F.lli Roselli	
65	Via Giuseppe di Vagno	

LEGENDA:

- Strade Lotto n°1
- Strade Lotto n°2
- Strade Lotto n°3

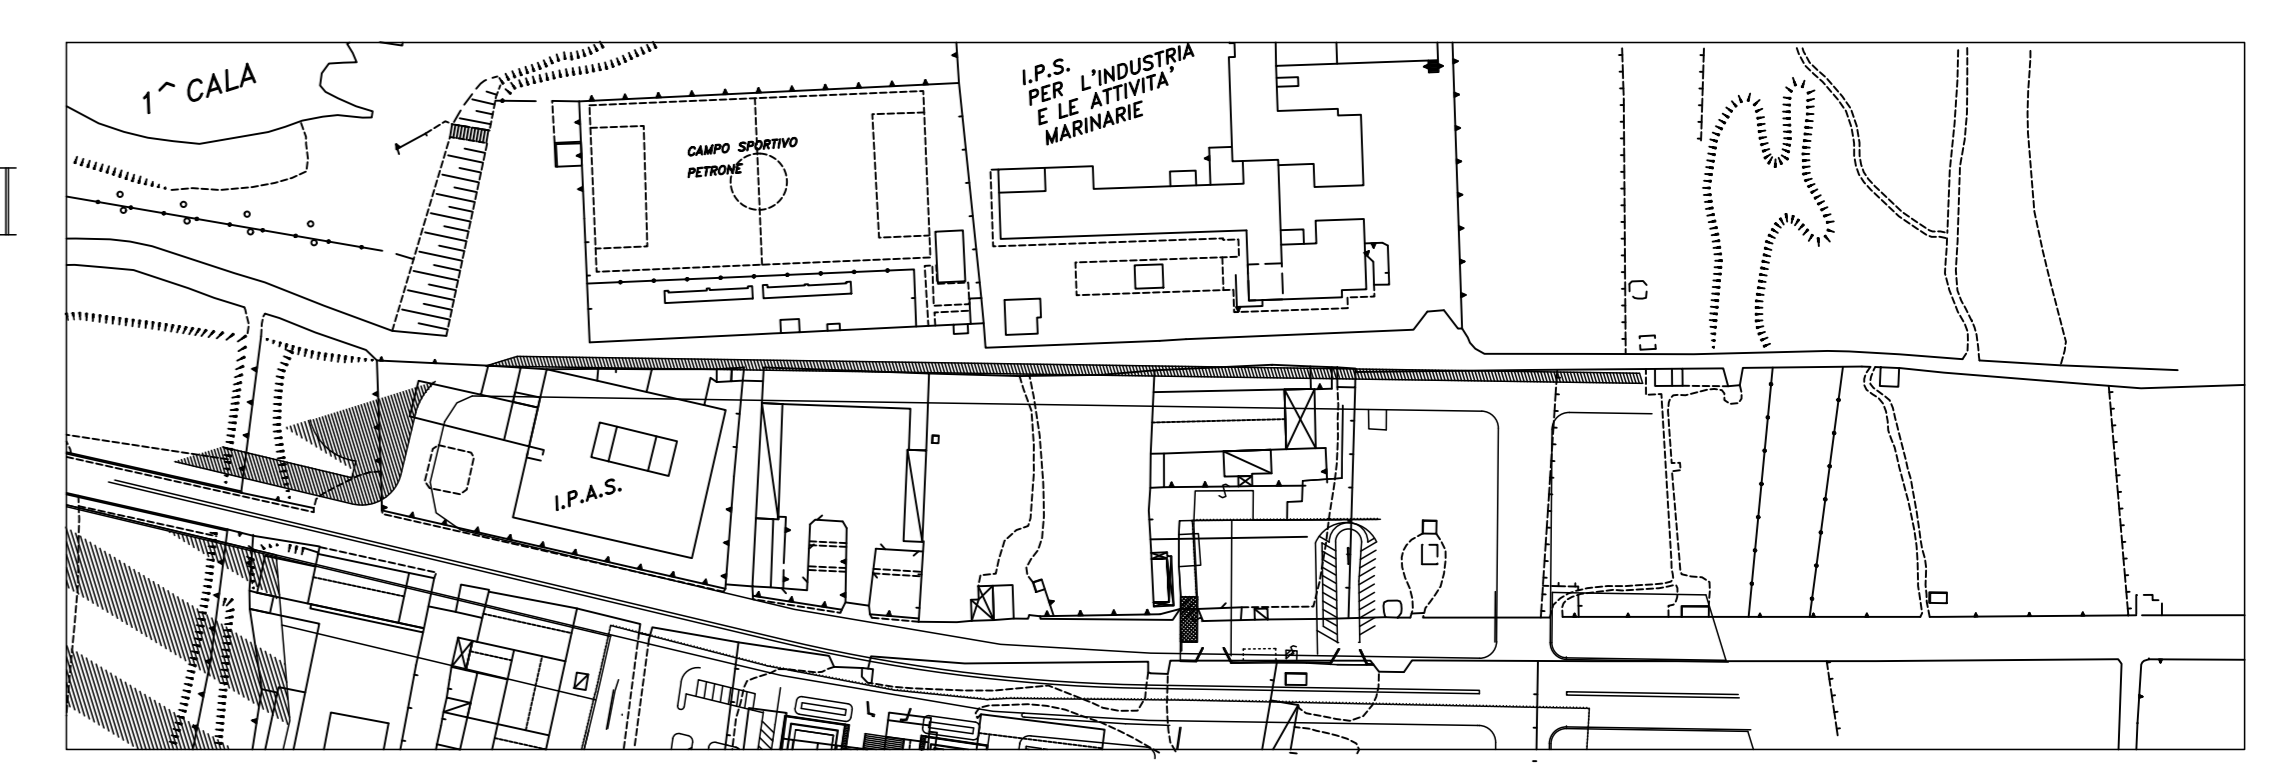



COMUNE DI MOLFETTA
 ASSESSORATO AI LAVORI PUBBLICI

**PROGETTO ESECUTIVO
 PIANO STRADE**

**Progetto esecutivo manutenzione straordinaria di
 di strade e marciapiedi della città
 LOTTO N.1 STRADE BITUMATE**

Responsabile Unico del Procedimento
 Ing. Enzo BALDUCCI

i tecnici
 Ing. Luca Lucarelli
 geom. Damiano BINETTI
 p.i. Giuseppe SGHERZA
 Assistenti al P.U.P.
 geom. Stefano Spaccavento

TAVOLA
 Grafici Aree di intervento
 Strade in asfalto

GAI
 Scala 1:2000

Settembre 2018
 assessore ai LL.PP.
 avv. Mariano CAPUTO

Il Sindaco
 Tommaso Minervini

REV. N° 001 a SEGUITO DEL RAP. DI VERIFICA DEL 27/03/2019 E VALIDAZIONE AL PROGETTO DEL 28/03/2019