


FEP - FONDO EUROPEO PER LA PESCA 2007-2013
 Misura 3.3






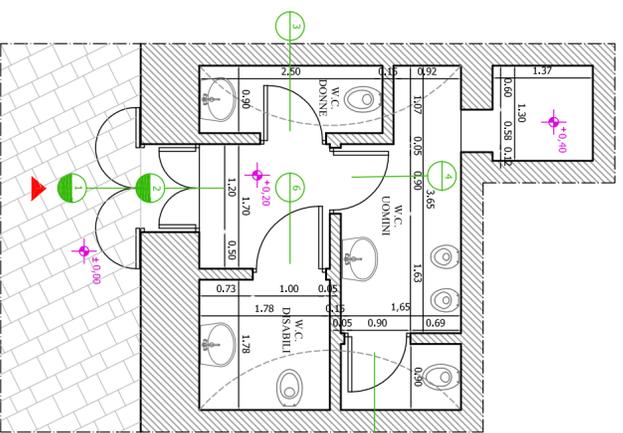


STATO DI FATTO

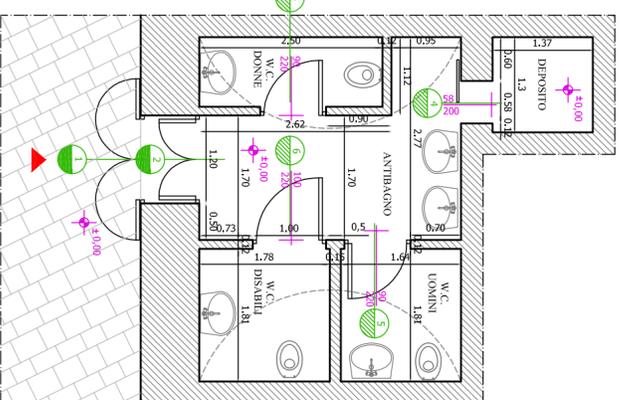

STATO DI PROGETTO

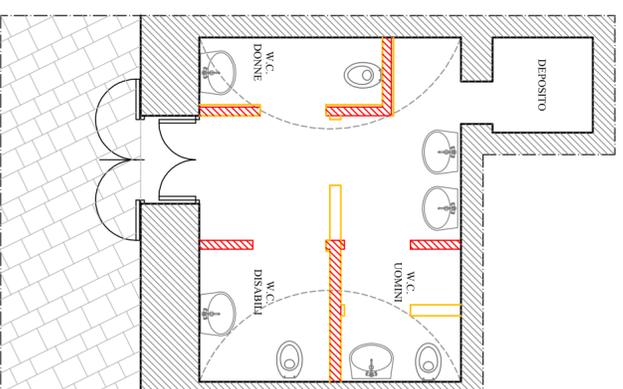


STATO DI CONFRONTO

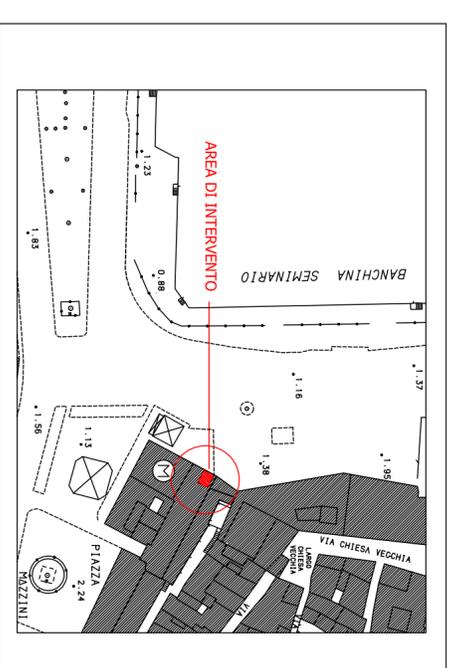


FEP - FONDO EUROPEO PER LA PESCA 2007-2013
Misura 3.3
"Porti, luoghi di sbarco e ripari di pesca"

PARTICOLARE DEL VESPAIO AERATO – SCALA 1:10

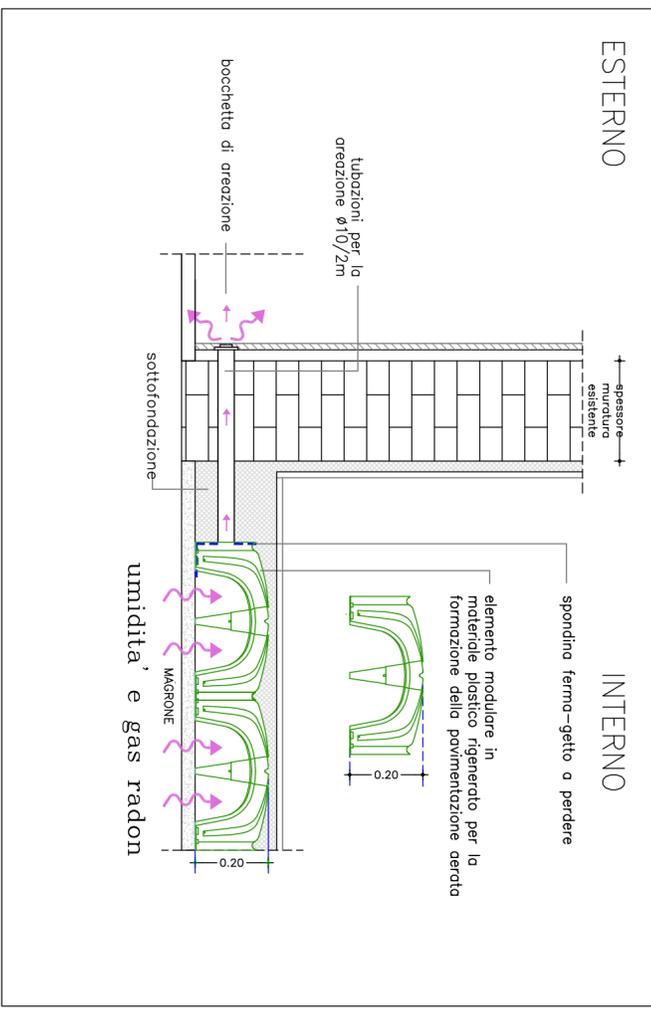

- LEGENDA**
- IMPIANTO ELETTRICO
 - RELE' COMMUTATORE
 - INTERUTTORE UNIPOLARE
 - PUNTO LUCE A PARETE
 - PRESA DA 16 A
 - QUADRO ELETTRICO
 - ASCIUGAMANI
 - SCALDABAGNO
 - LAMPADA DI EMERGENZA

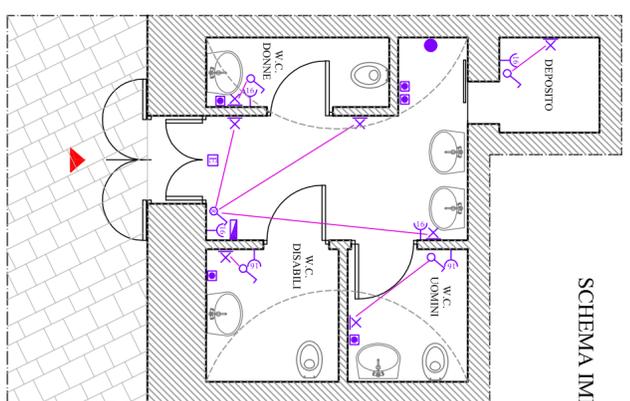

SCHEMA IMPIANTO ELETTRICO



PROGETTO ESECUTIVO
"Ammodernamento delle banchine per migliorare la sicurezza delle operazioni di sbarco o carico; realizzazione di impianti per la fornitura di acqua di abbattimento di temperatura e di centro raccolta rifiuti; ristrutturazione servizi igienici".

COMUNE DI MOLITETTA

Comittente:
Progettisti:
Ing. Cosimo Altomare
Via Papa Montini, n°8
70056 Molitetta (BA)
Ing. Francesca Calderola
Corso Umberto I, n°84
70056 Molitetta (BA)

RISTRUTTURAZIONE SERVIZI IGIENICI

Scale: 1:50 - 1:10
Data: Luglio 2014
Elaborator: TAV. N°3



FEP - FONDO EUROPEO PER LA PESCA 2007-2013

Misura 3.3

"Porti, luoghi di sbarco e ripari di pesca"



PROGETTO ESECUTIVO




"Ammodernamento delle banchine per migliorare la sicurezza delle operazioni di sbarco o carico; realizzazione di impianti per la fornitura di acqua, di abbattitore di temperatura e di centro raccolta rifiuti; ristrutturazione servizi igienici"

Committente:

COMUNE DI MOLFETTA

Progettisti:

Ing. Cosimo Altomare
Via Papa Montini, n°8
70056 Molfetta (BA)
Ing. Francesca Caldarola
Corso Umberto I, n°84
70056 Molfetta (BA)

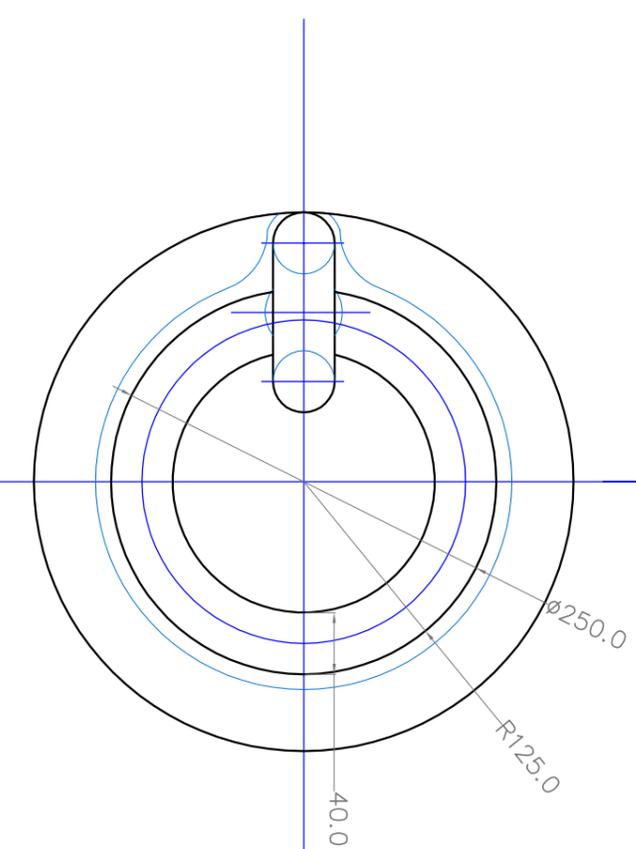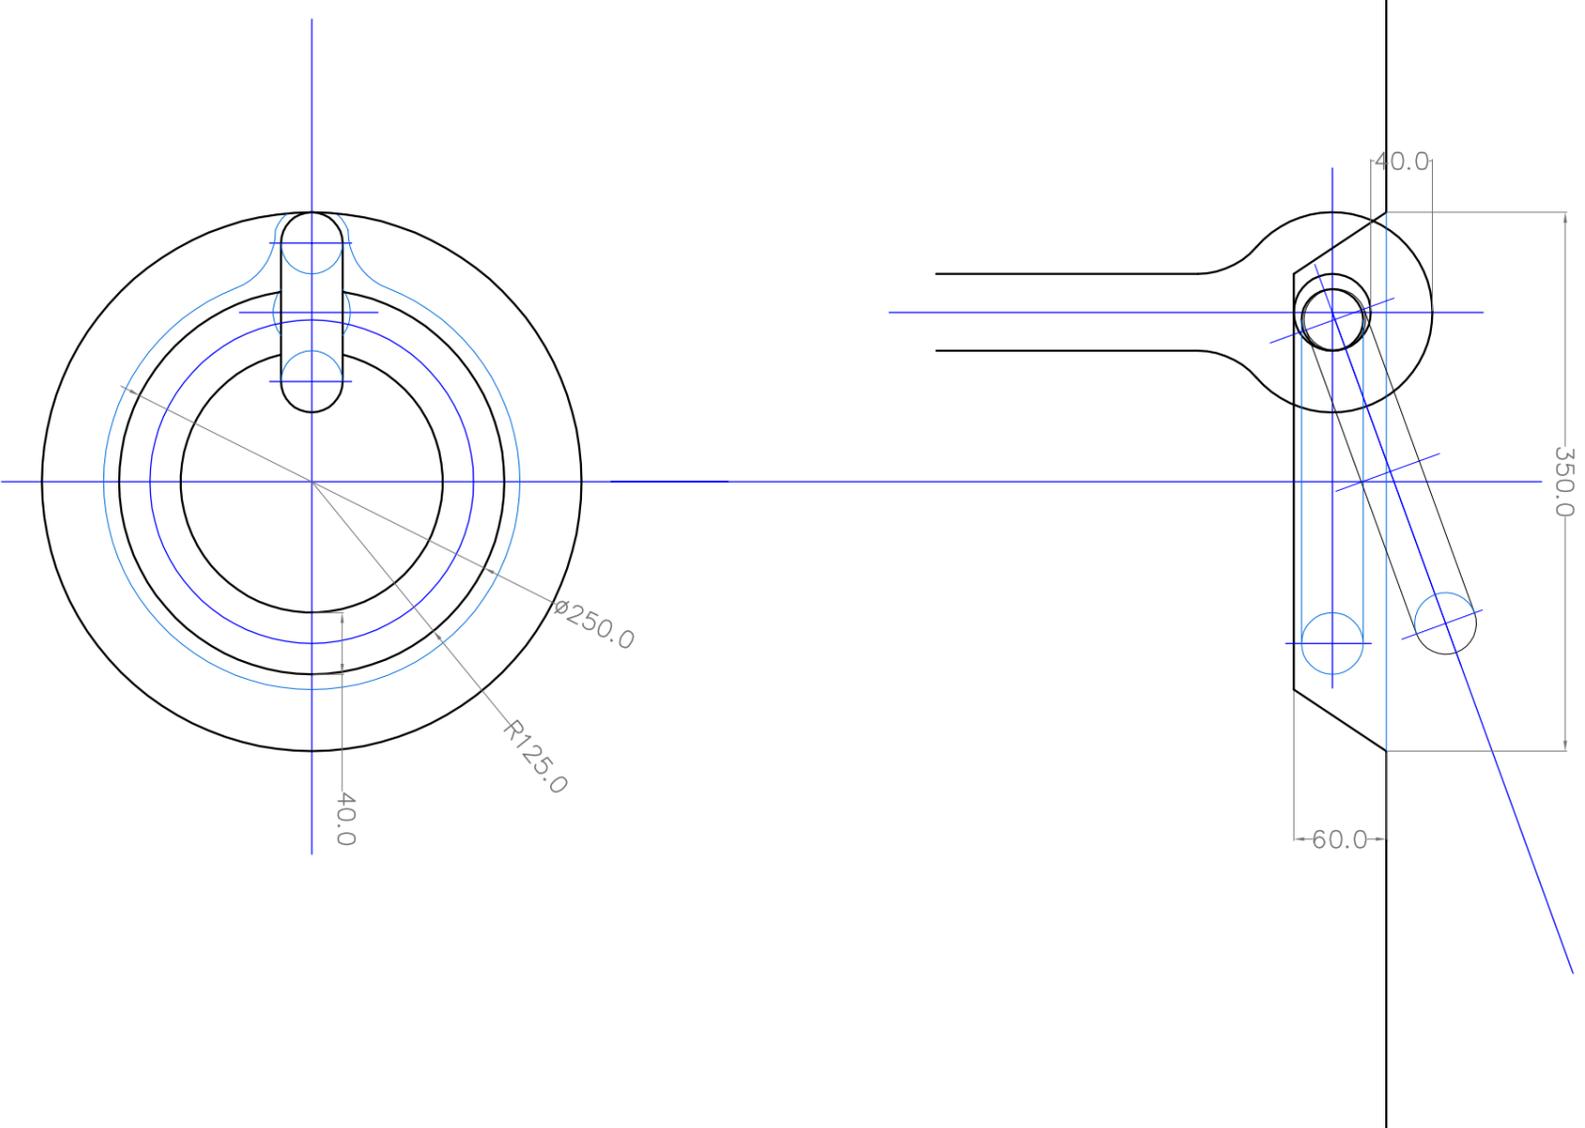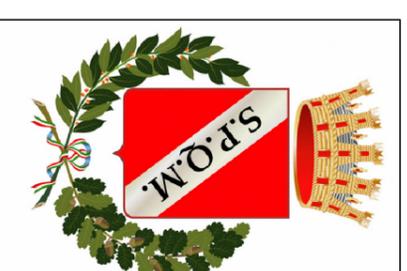

PARTICOLARE CAMPANELLE

Scala:

1:5

Data:

Luglio 2014

Elaborato:

TAV. N°5

rvv.00