



 COMUNE DI MOLFETTA	
<small>PROGETTISTA</small> <small>PROGETTO</small> <small>DATA</small> <small>SCALE</small>	<small>PROGETTO</small> <small>DATA</small> <small>SCALE</small>
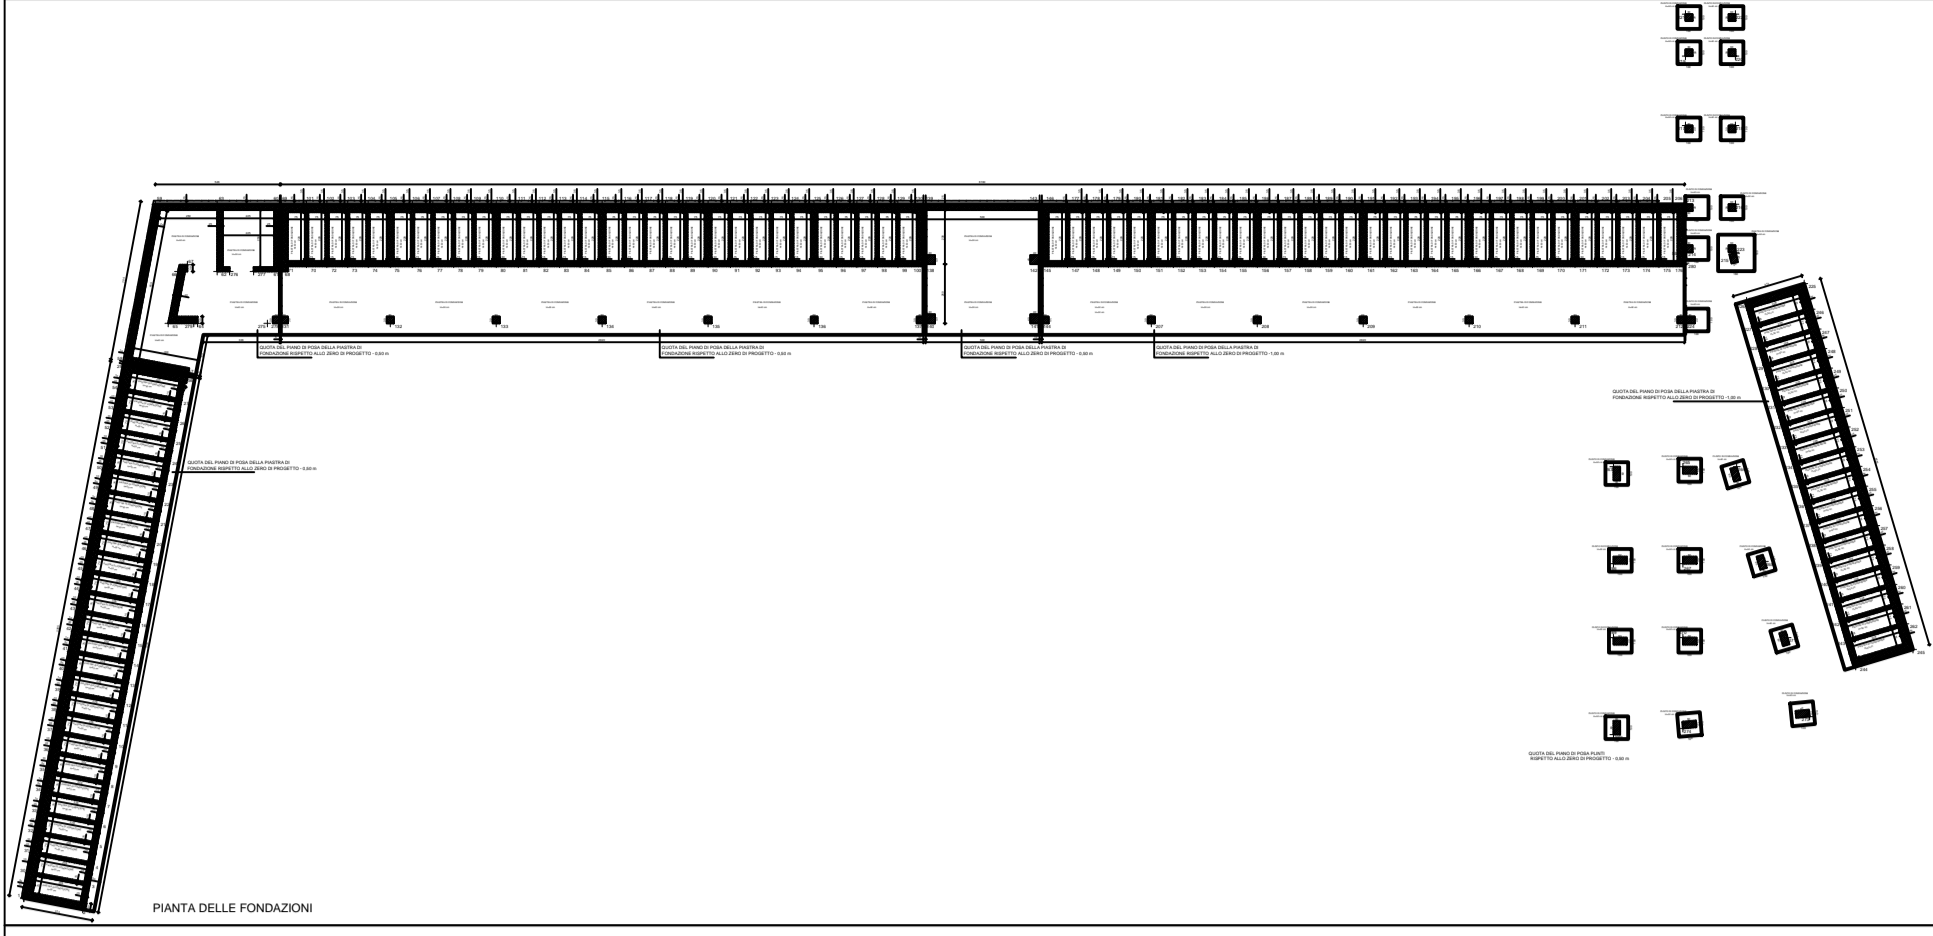



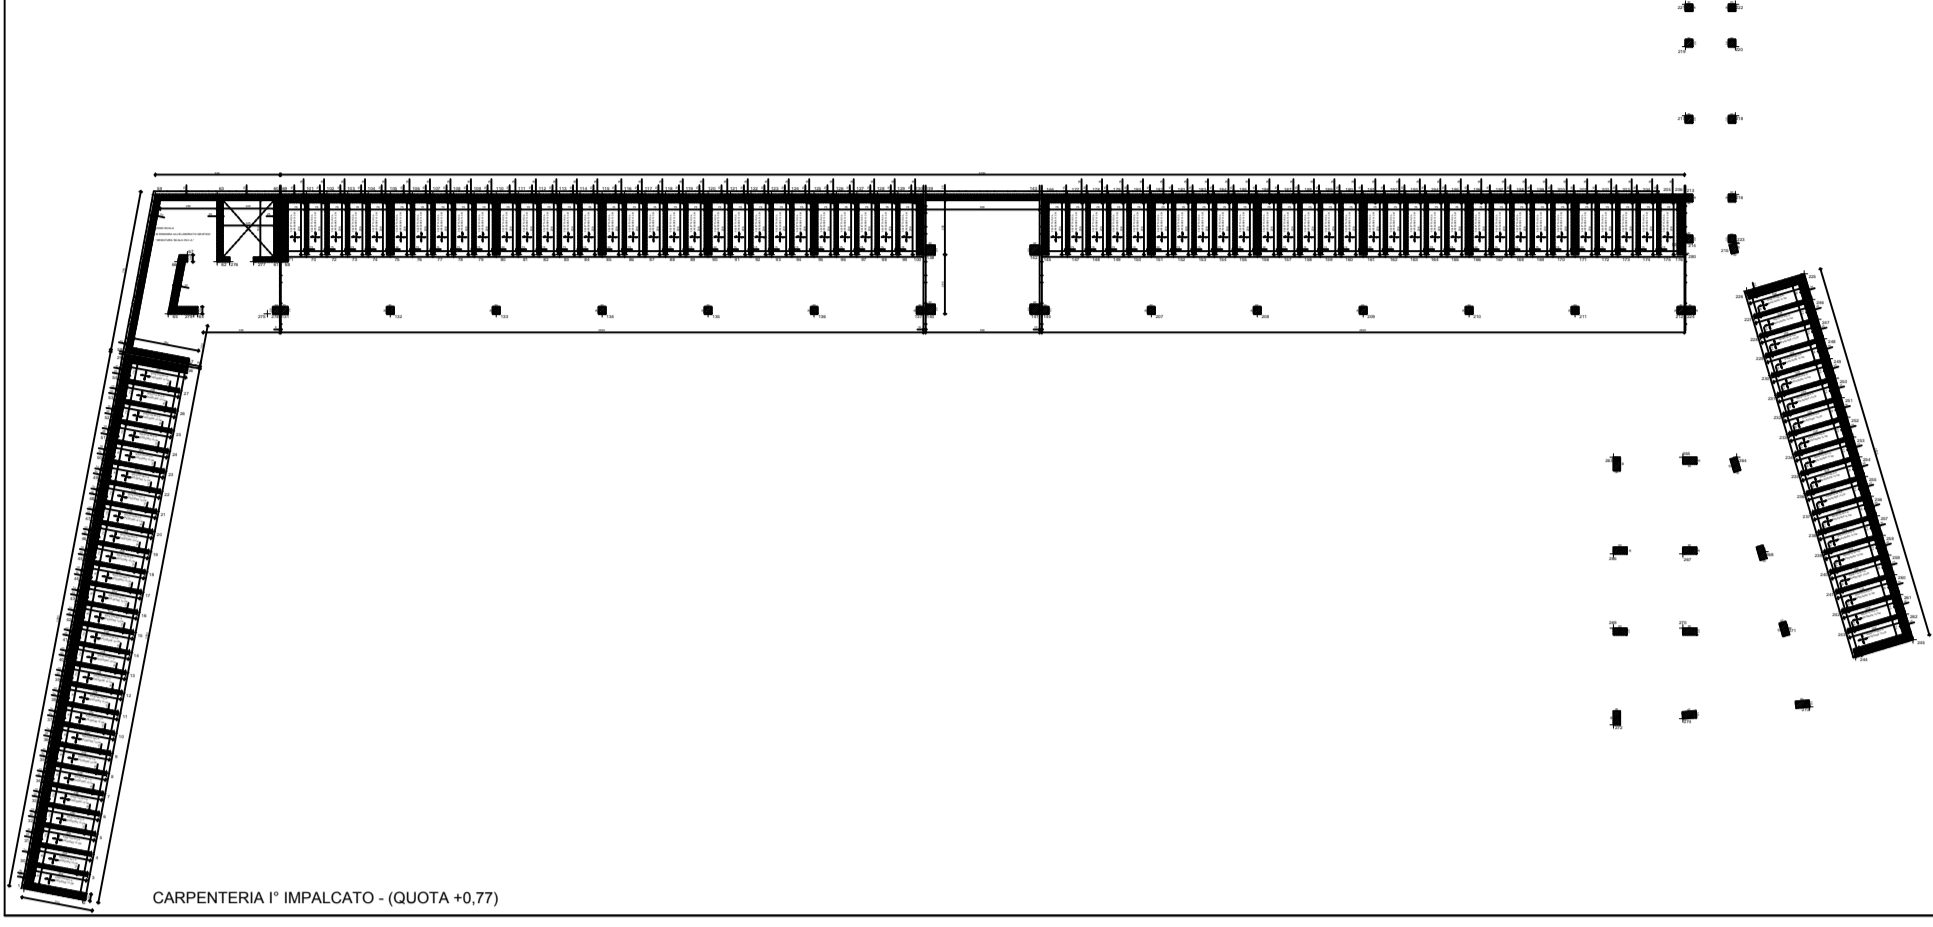




 COMUNE DI MOLFETTA	
<small>PROGETTISTA</small> <small>PROGETTO</small> <small>DATA</small> <small>SCALE</small>	<small>PROGETTO</small> <small>DATA</small> <small>SCALE</small>
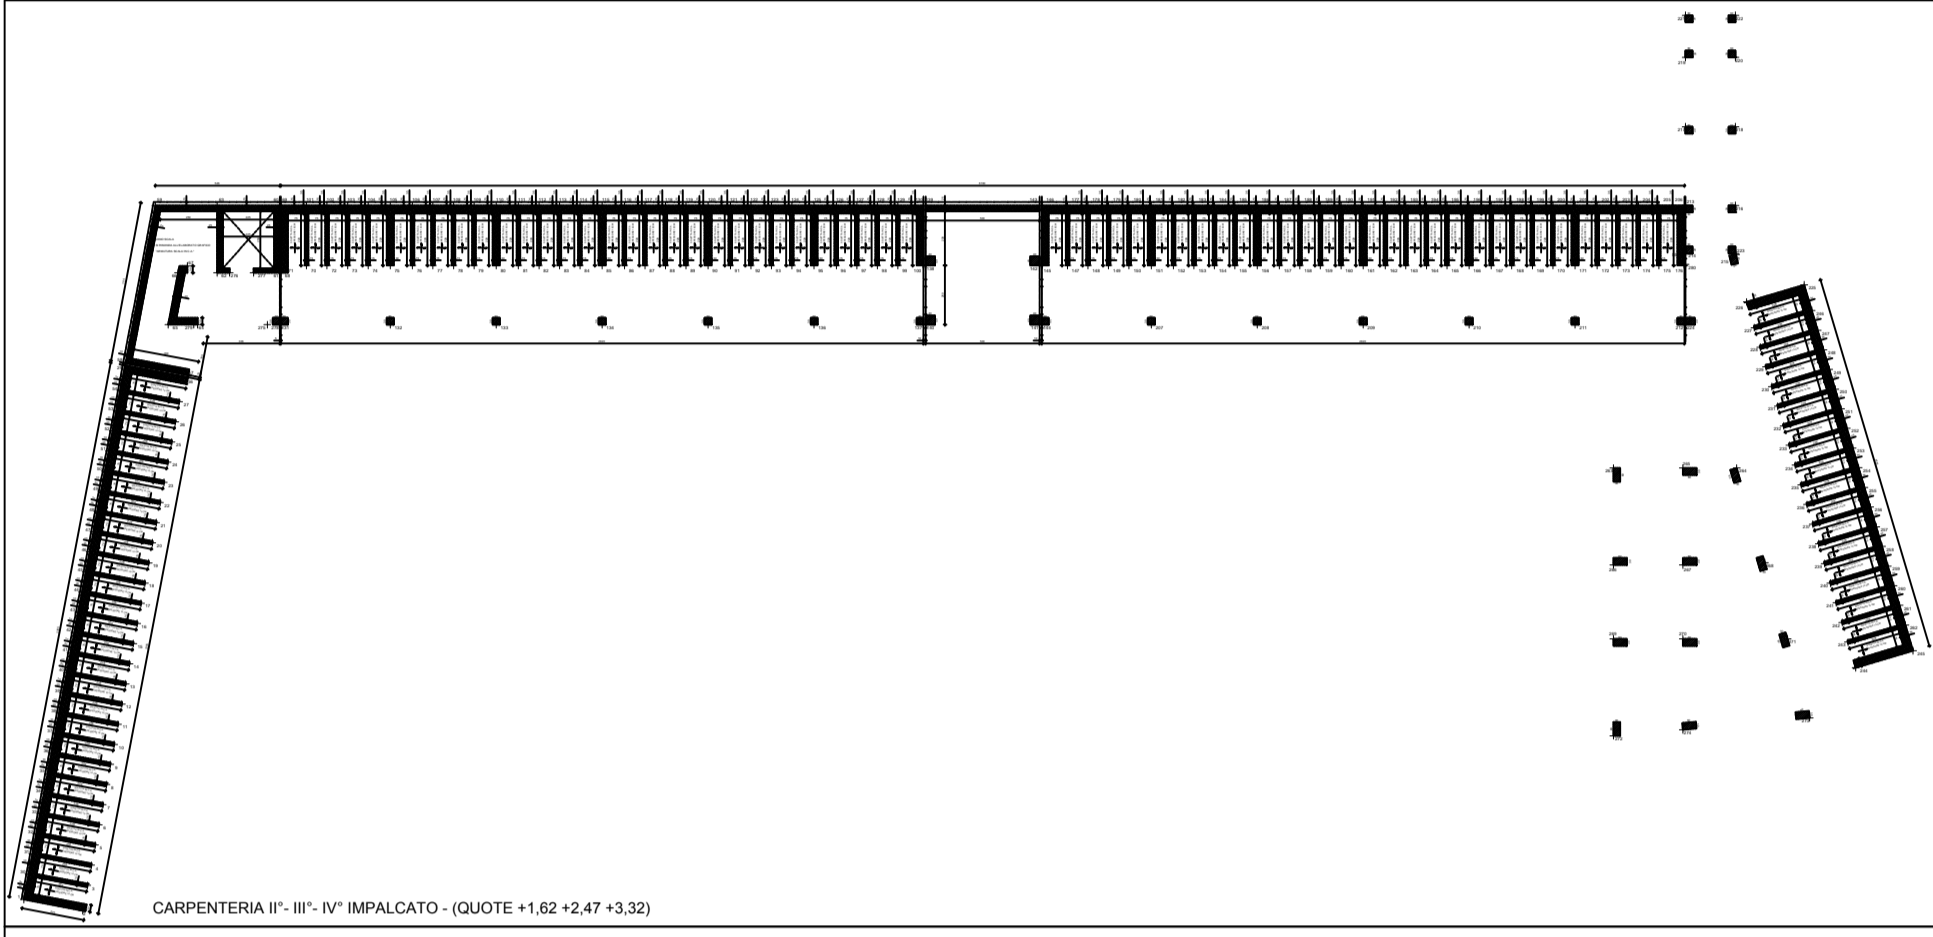



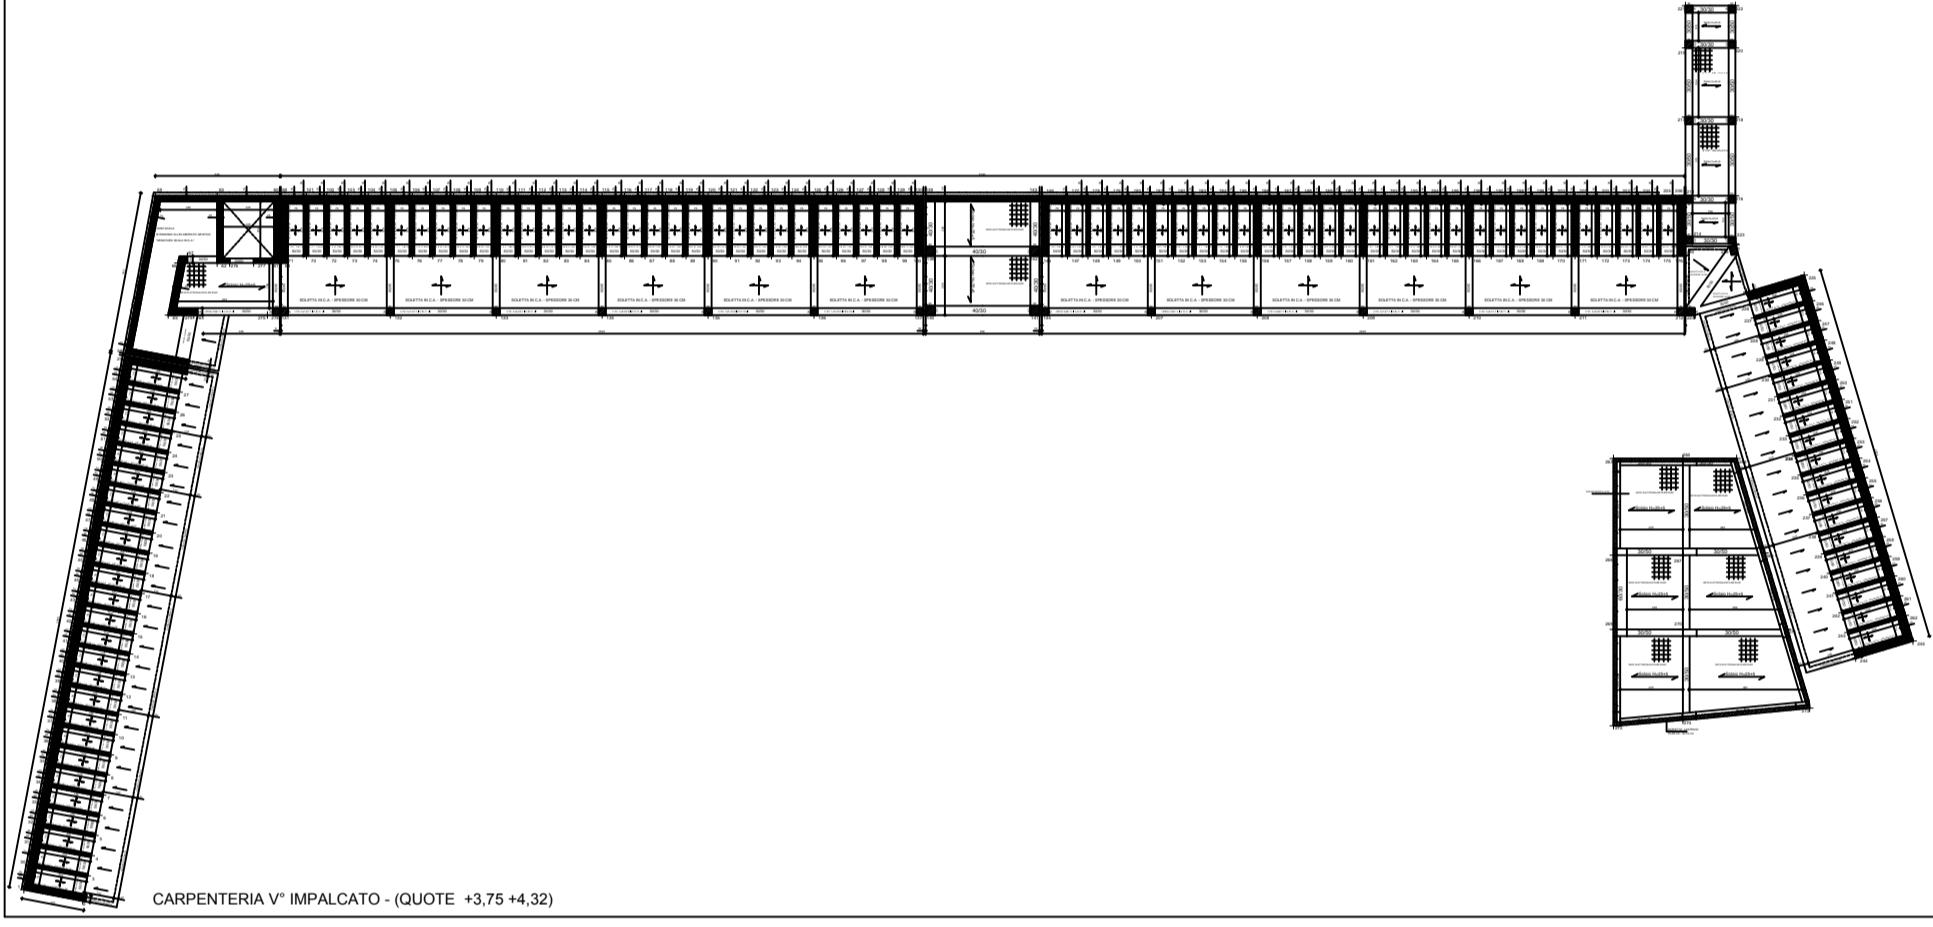



 COMUNE DI MOLFETTA	
<small>PROGETTISTA</small> <small>PROGETTO</small> <small>DATA</small> <small>SCALE</small>	<small>PROGETTO</small> <small>DATA</small> <small>SCALE</small>
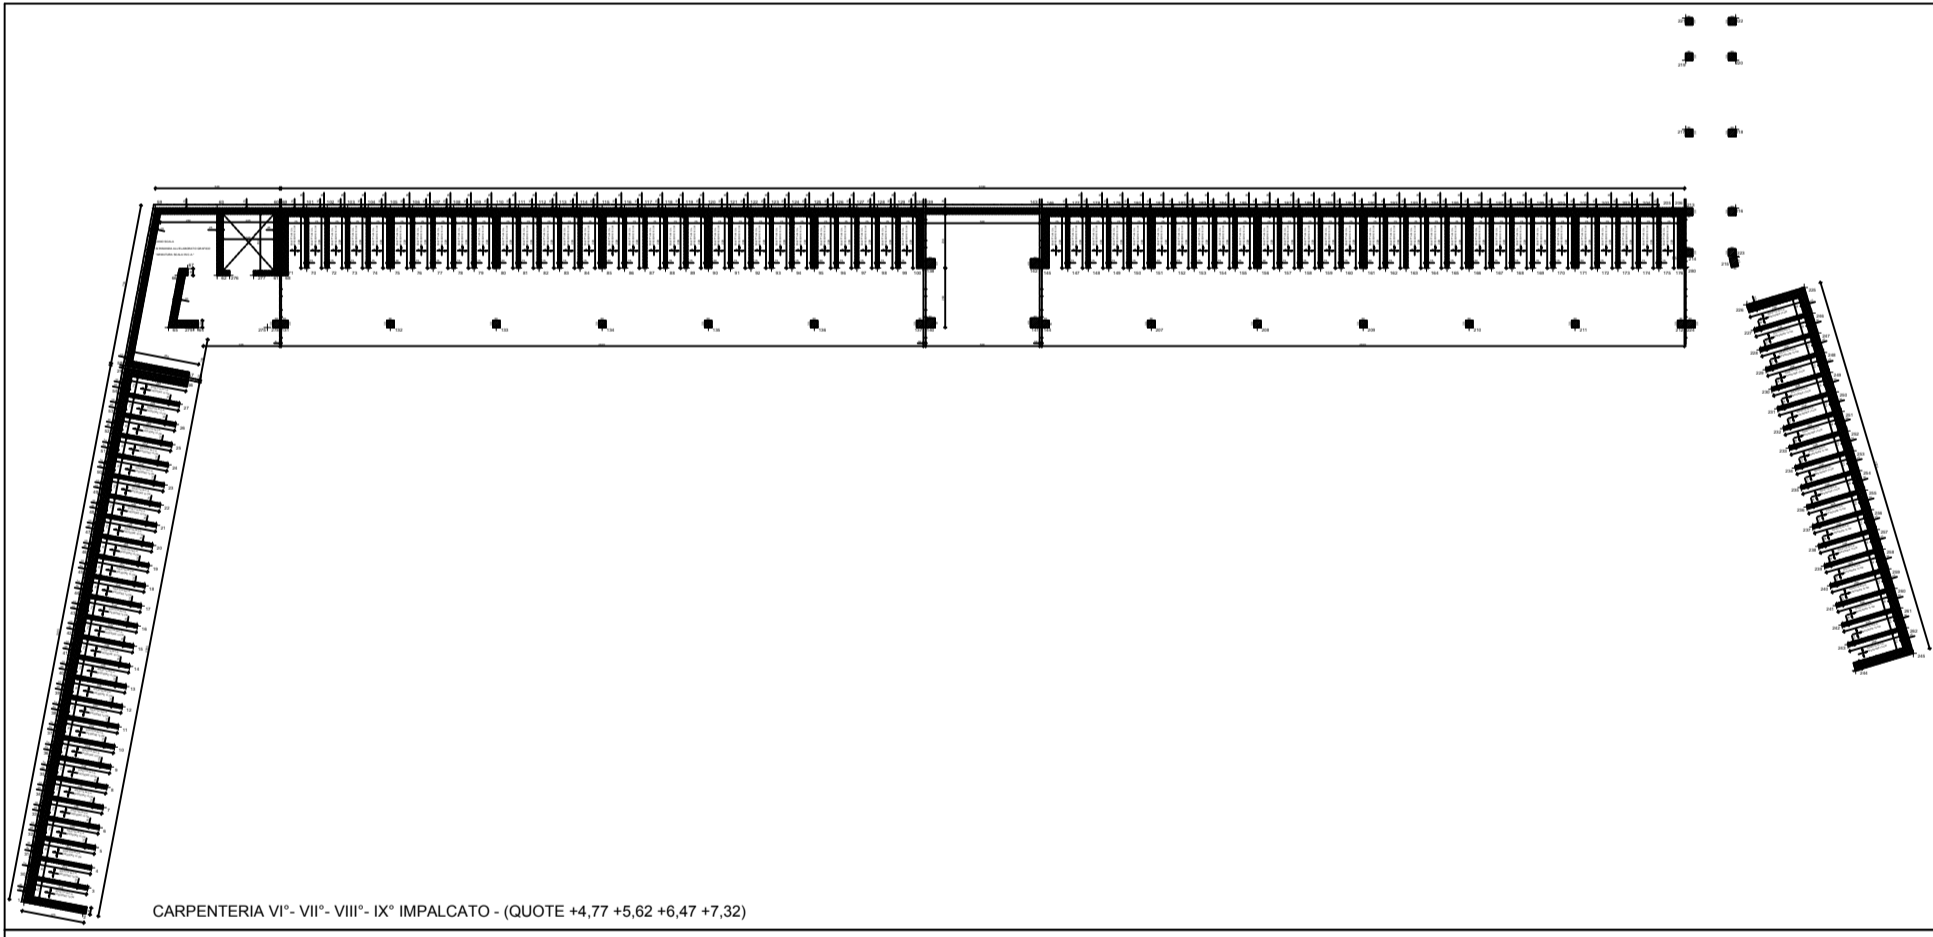



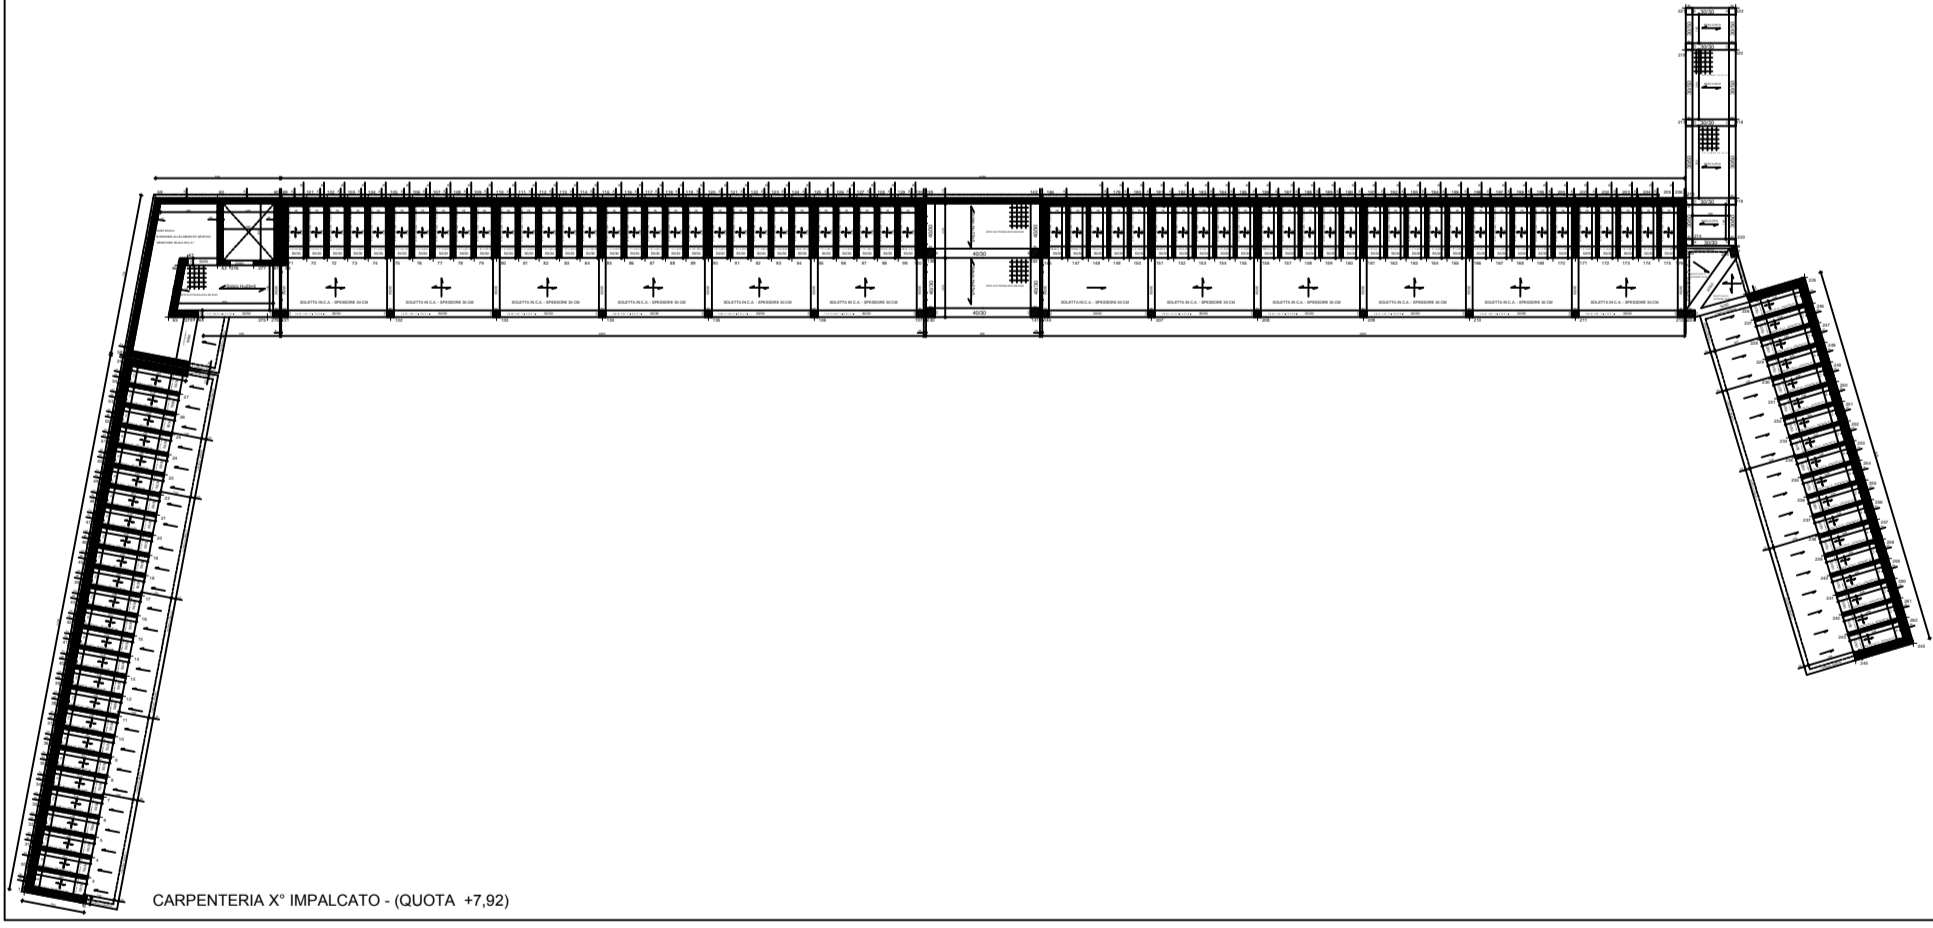



 COMUNE DI MOLFETTA	
<small>PROGETTISTA</small> <small>PROGETTO</small> <small>DATA</small> <small>SCALE</small>	<small>PROGETTO</small> <small>DATA</small> <small>SCALE</small>
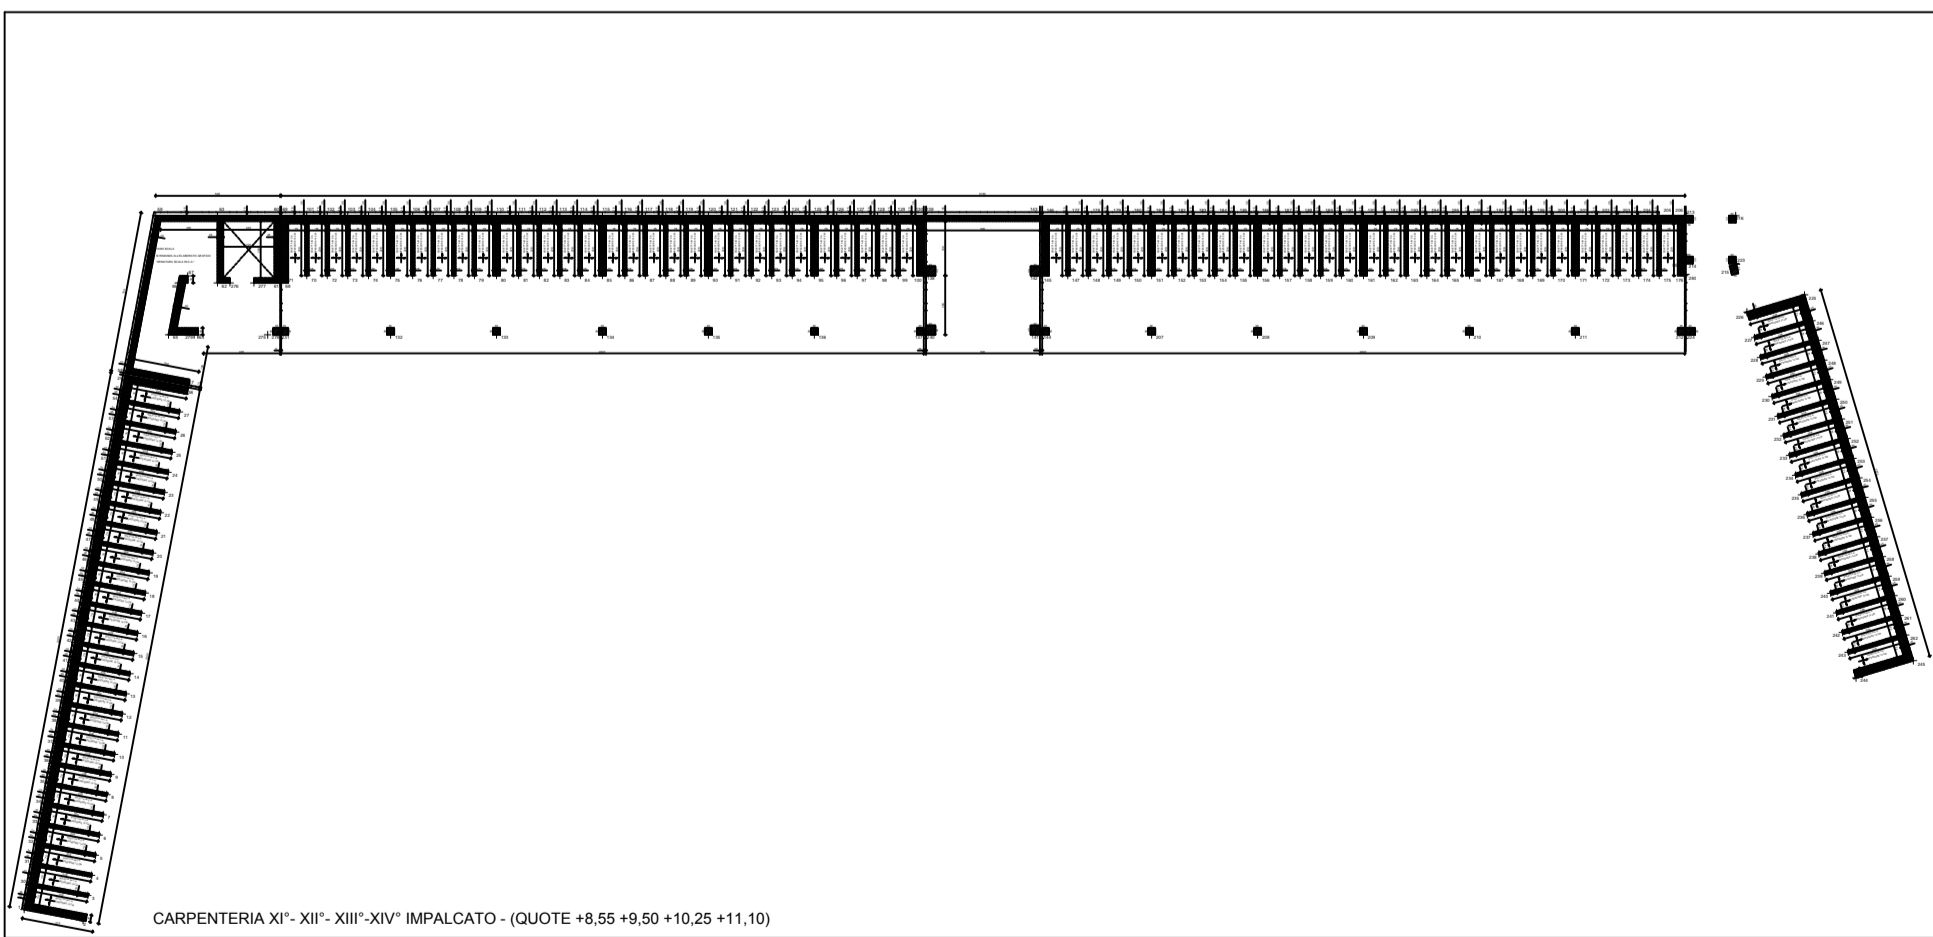


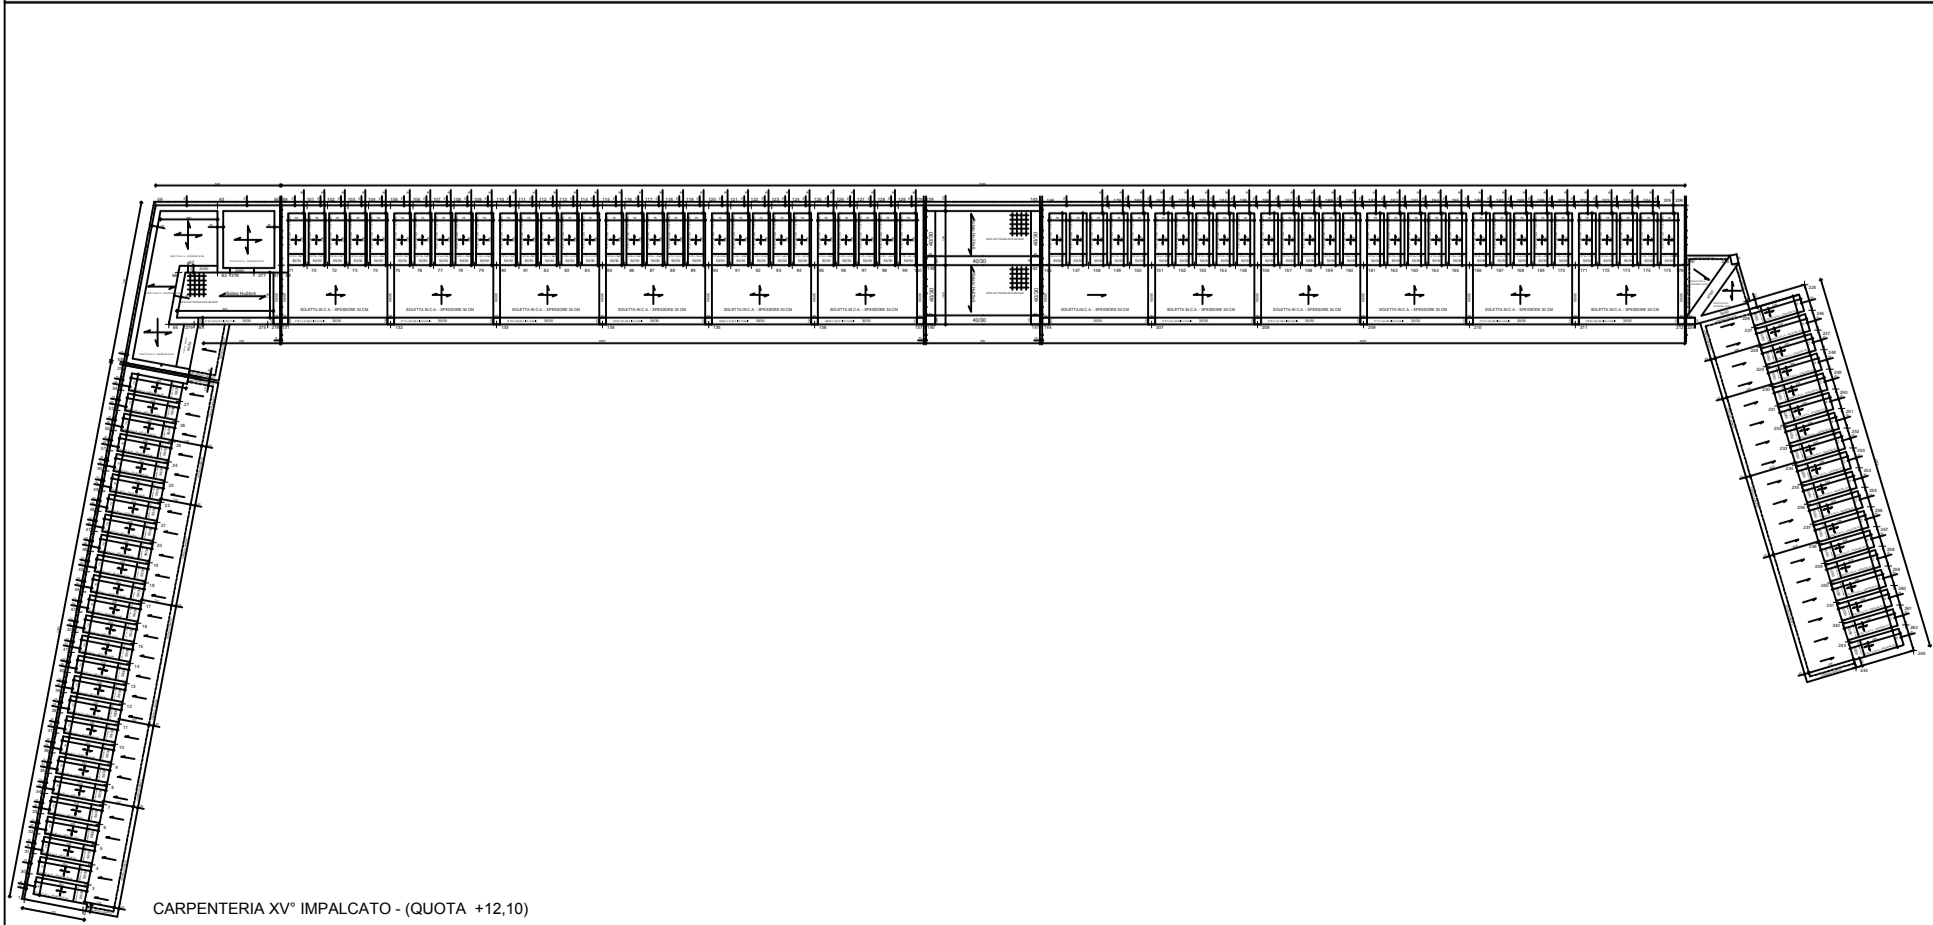

