



COMUNE DI MOLFETTA

PROGETTO PER LA REALIZZAZIONE DI N.1144
CASSETTONI LUNGO IL MURO DI CINTA AD
OVEST DELLA ZONA DI AMPLIAMENTO DEL
CIMITERO COMUNALE


COMMITTENTE: COMUNE DI MOLFETTA - SETTORE LUM. RESPONSABILE DEL PROCEDIMENTO: ING. SIMONE BRUNO	COLLABORATORE STRUTTURALE IN C.A.: ING. SIMONE BRUNO
PROGETTO ARCHITETTICO: ING. LUIGI F. POGGIO RESPONSABILE DEL PROCEDIMENTO: ING. SIMONE BRUNO	COORDINAMENTO TECNICO IN FASE DI PROGETTO: ING. SIMONE BRUNO
TIPO: ARMATURA PARETI A TAGLIO	VERSIONE: LUGLIO 2014
QUANTO PROGETTO ESECUTIVO DELLE STRUTTURE SECONDO LOTTO FUNZIONALE	SCALA: S4.1.b 1:100

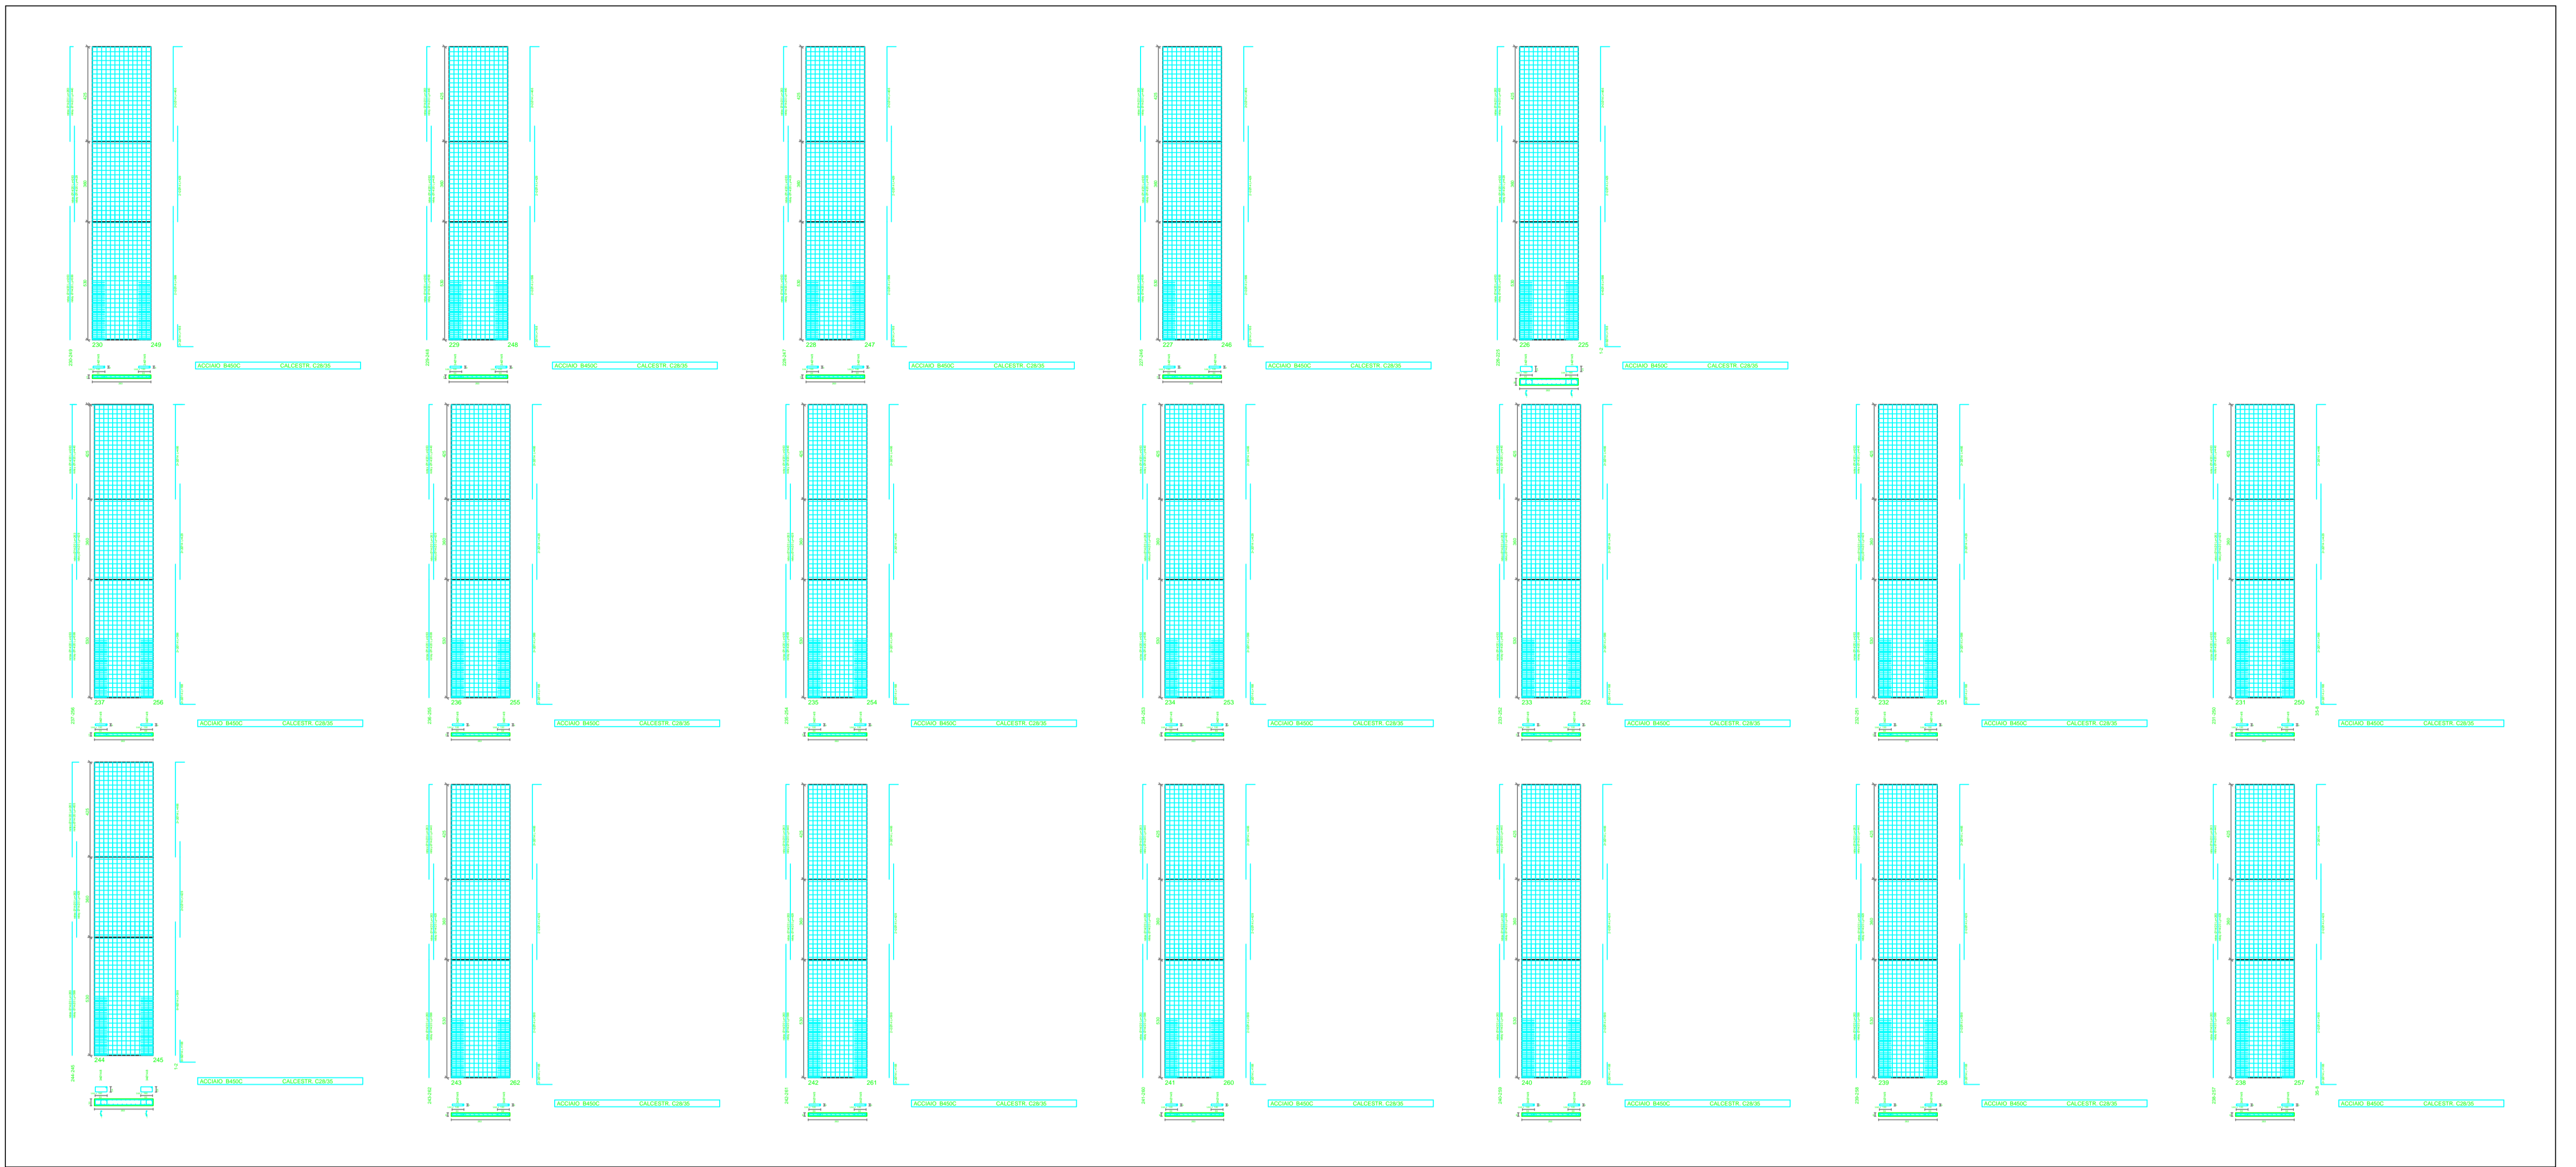


COMUNE DI MOLFETTA

PROGETTO PER LA REALIZZAZIONE DI N.1144
CASSETTONI LUNGO IL MURO DI CINTA AD
OVEST DELLA ZONA DI AMPLIAMENTO DEL
CIMITERO COMUNALE

COMMITTENTE: COMUNE DI MOLFETTA - SETTORE LUM. RESPONSABILE DEL PROCEDIMENTO: ING. SIMONE BRUNO	COLLABORATORE STRUTTURALE IN C.A.: ING. SIMONE BRUNO
PROGETTO ARCHITETTICO: ING. LUIGI F. POGGIO RESPONSABILE DEL PROCEDIMENTO: ING. SIMONE BRUNO	COORDINAMENTO TECNICO IN FASE DI PROGETTO: ING. SIMONE BRUNO
TIPO: ARMATURA PARETI A TAGLIO	VERSIONE: LUGLIO 2014
QUANTO PROGETTO ESECUTIVO DELLE STRUTTURE SECONDO LOTTO FUNZIONALE	SCALA: S4.2.b 1:100

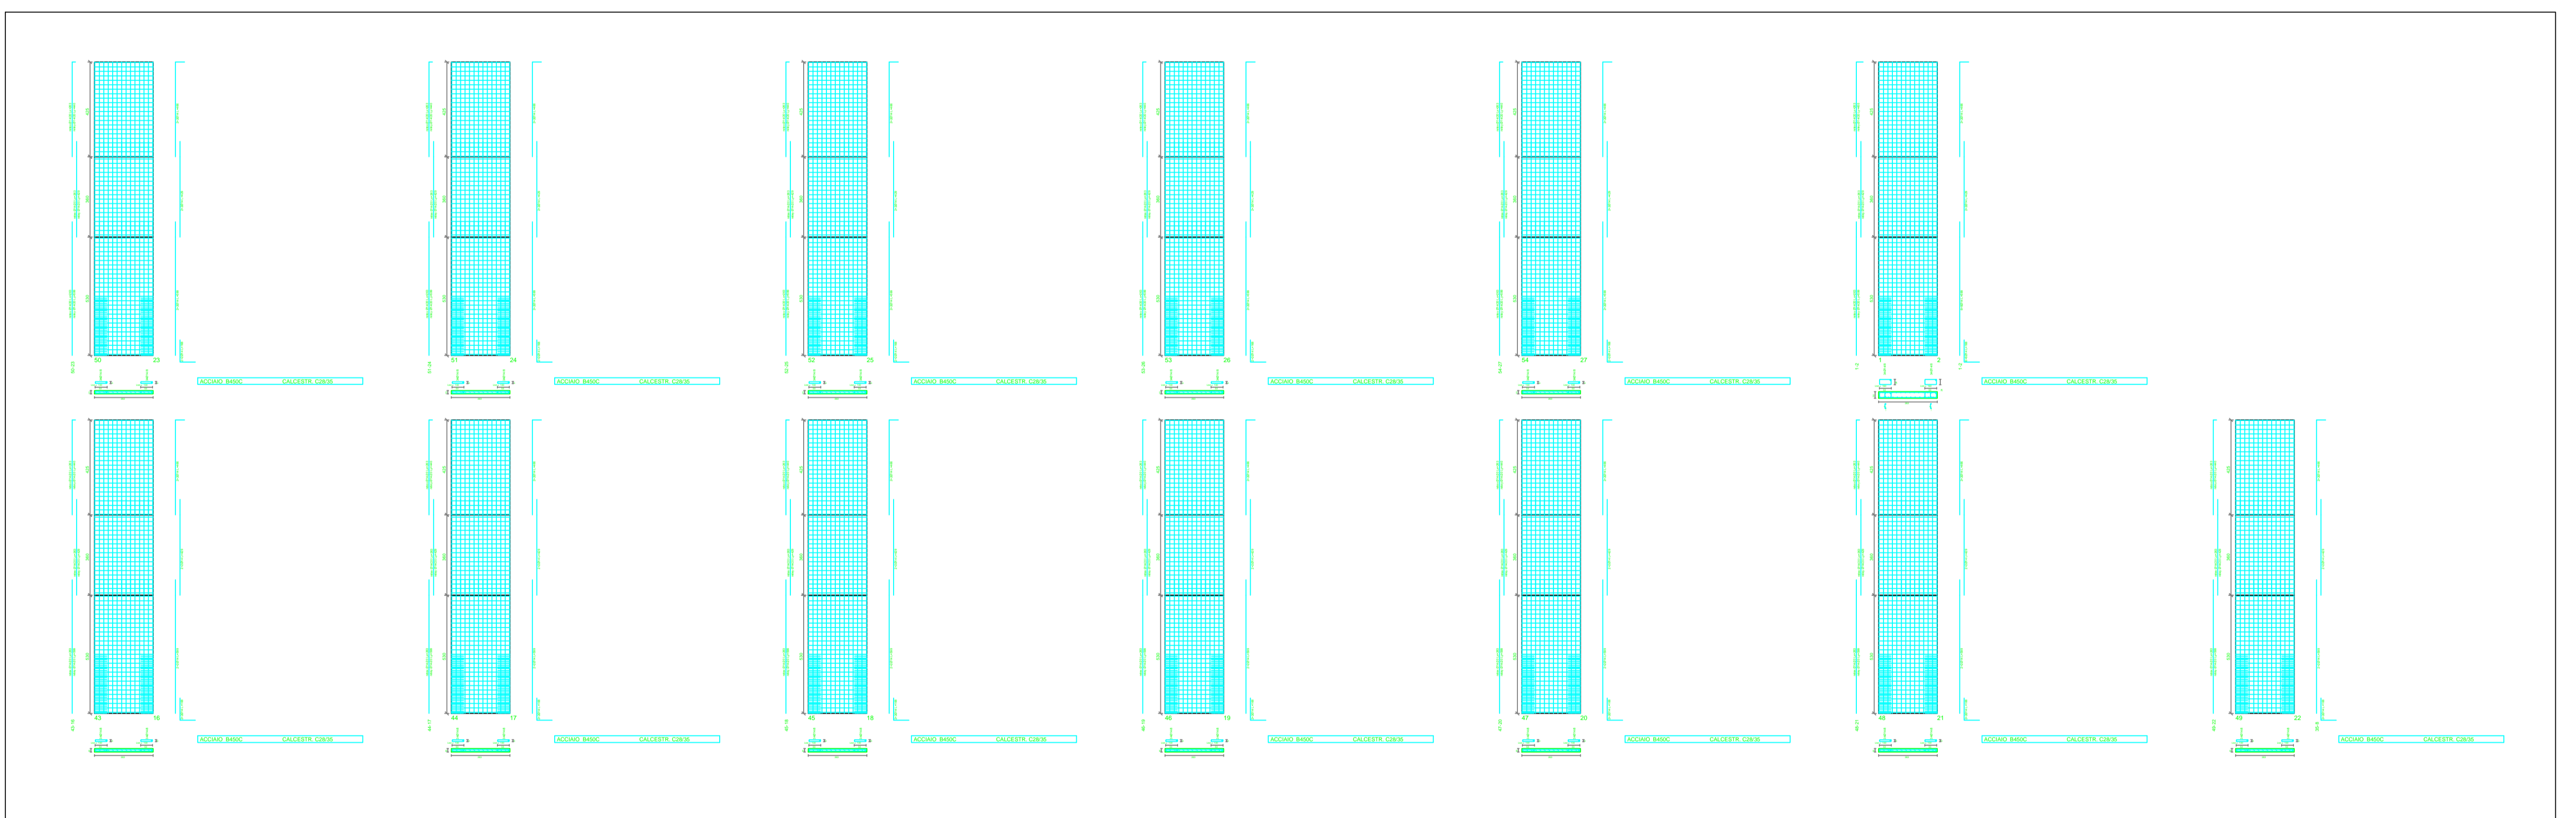


COMUNE DI MOLFETTA

PROGETTO PER LA REALIZZAZIONE DI N.1144
CASSETTONI LUNGO IL MURO DI CINTA AD
OVEST DELLA ZONA DI AMPLIAMENTO DEL
CIMITERO COMUNALE

COMMITTENTE: COMUNE DI MOLFETTA - SETTORE LUM. RESPONSABILE DEL PROCEDIMENTO: ING. SIMONE BRUNO	COLLABORATORE STRUTTURALE IN C.A.: ING. SIMONE BRUNO
PROGETTO ARCHITETTICO: ING. LUIGI F. POGGIO RESPONSABILE DEL PROCEDIMENTO: ING. SIMONE BRUNO	COORDINAMENTO TECNICO IN FASE DI PROGETTO: ING. SIMONE BRUNO
TIPO: ARMATURA PARETI A TAGLIO	VERSIONE: LUGLIO 2014
QUANTO PROGETTO ESECUTIVO DELLE STRUTTURE SECONDO LOTTO FUNZIONALE	SCALA: S4.3.d 1:100

