


COMUNE DI MOLFETTA

PROGETTO PER LA REALIZZAZIONE DI N.1144 CASSETTONI LUNGO IL MURO DI CINTA AD OVEST DELLA ZONA DI AMPLIAMENTO DEL CIMITERO COMUNALE

COMPITONE: COMUNE DI MOLFETTA - SETTORE LL.PP. RESPONSABILE DEL PROCEDIMENTO S.M. DI MARINO S.M.	CALCOLO DELLE STRUTTURE IN C.A. DEL PRIMO LOTTO FUNZIONALE PROGETTO ELETTRICO P.L. DI MARINO S.M.
PROGETTO ARCHITETTONICO P.L. DI MARINO S.M. P.L. DI MARINO S.M.	COORDINAMENTO SICUREZZA IN PRODOTTO ESISTENTE P.L. DI MARINO S.M. DIREZIONE LAVORI P.L. DI MARINO S.M.
TIPOLOGIA: ARMATURA PILASTRI	FASCE: LIVELLO 0+00
PROGETTO ESECUTIVO DELLE STRUTTURE PRIMO LOTTO FUNZIONALE	SCALA: 1/50

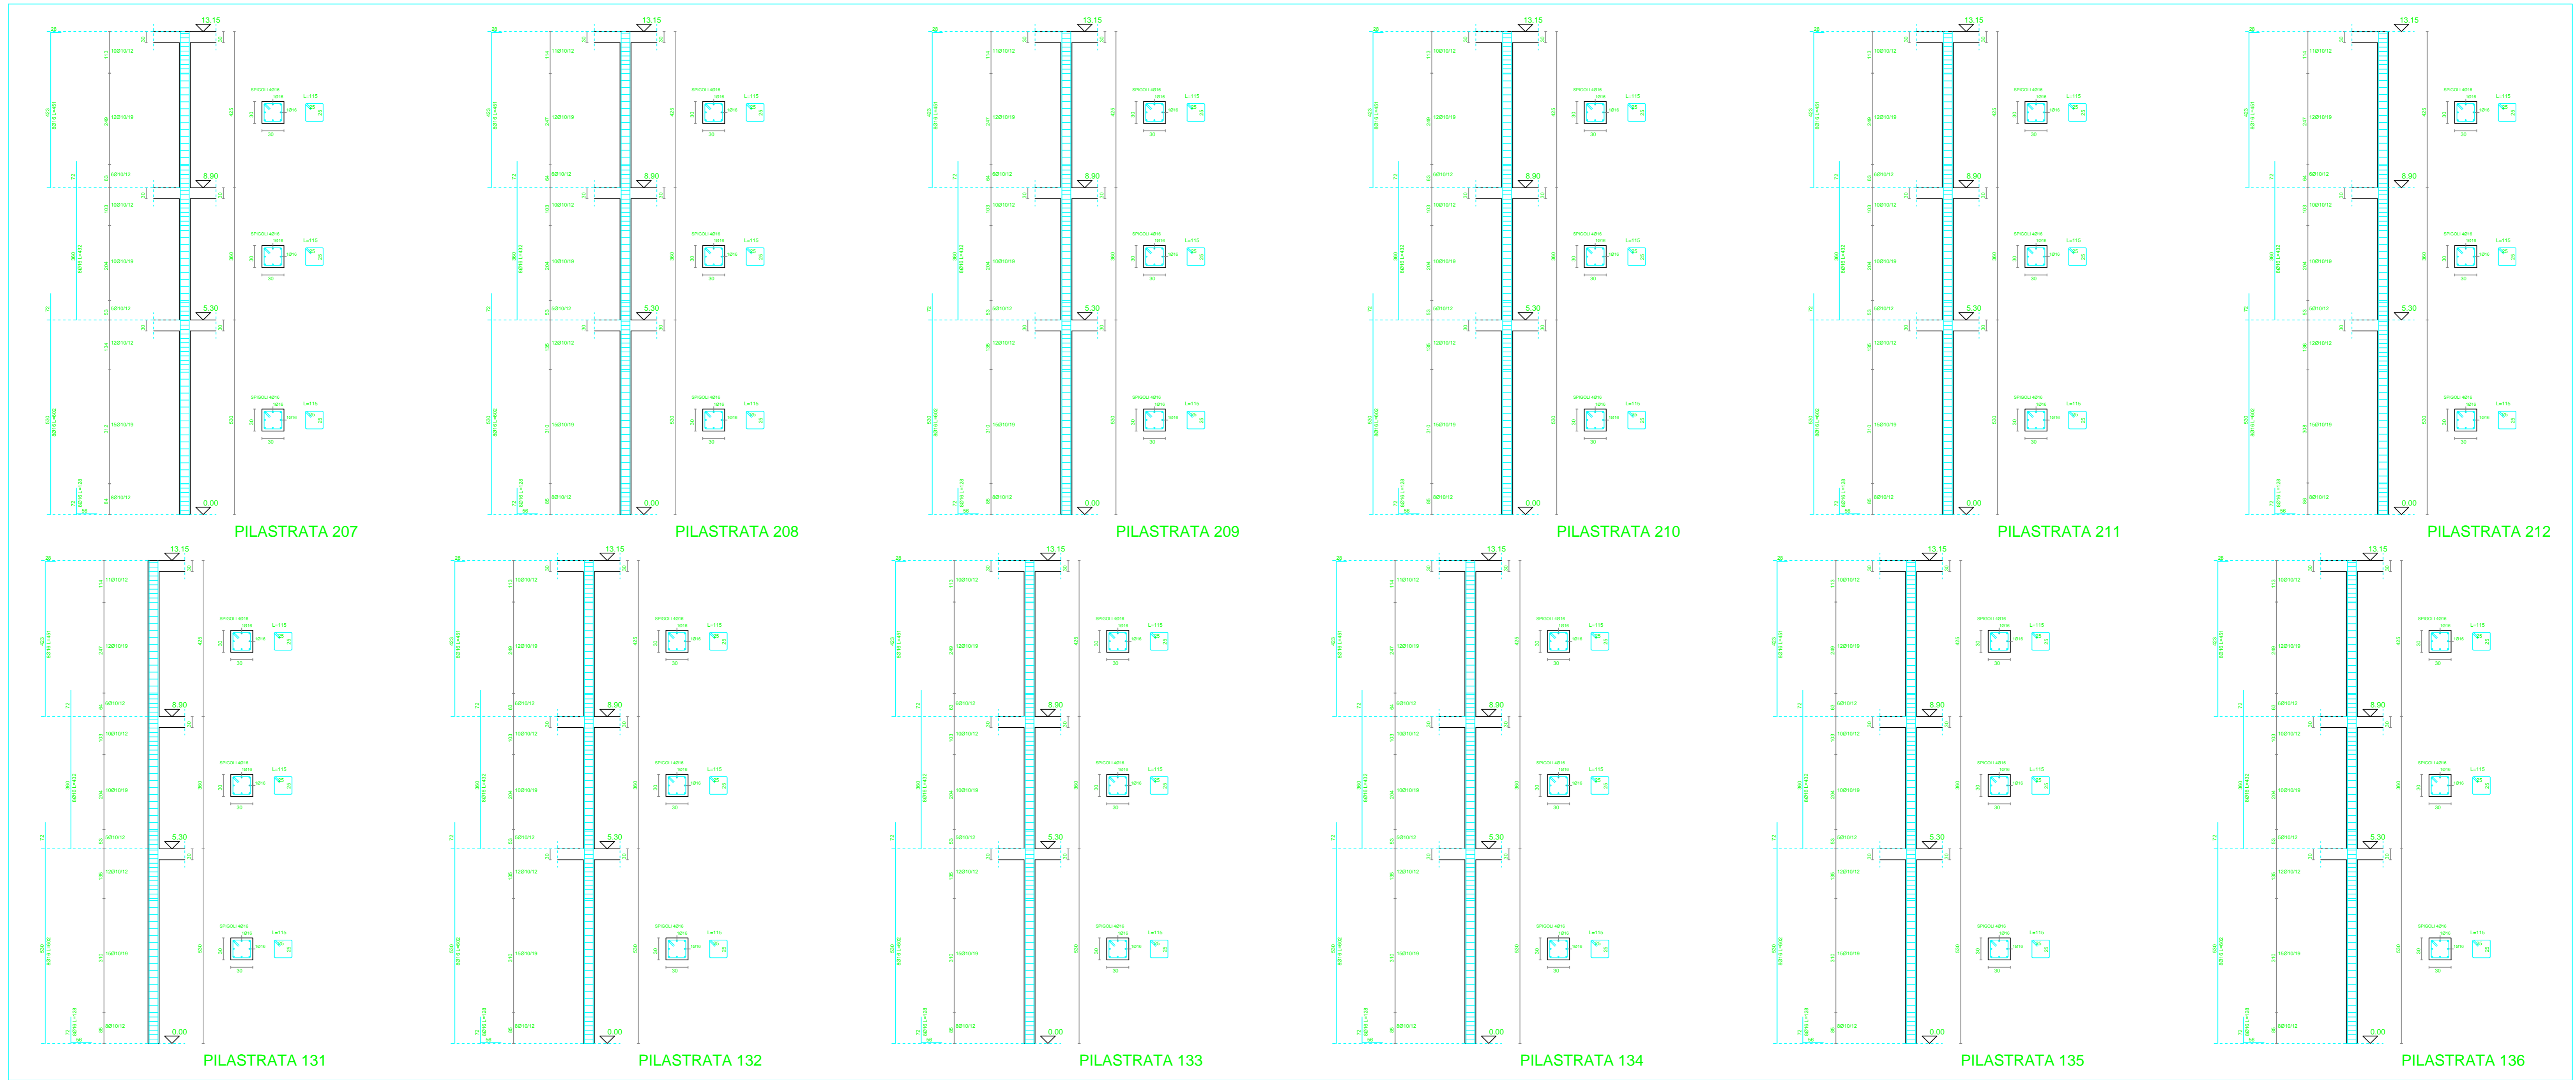

COMUNE DI MOLFETTA

PROGETTO PER LA REALIZZAZIONE DI N.1144 CASSETTONI LUNGO IL MURO DI CINTA AD OVEST DELLA ZONA DI AMPLIAMENTO DEL CIMITERO COMUNALE

COMPITONE: COMUNE DI MOLFETTA - SETTORE LL.PP. RESPONSABILE DEL PROCEDIMENTO S.M. DI MARINO S.M.	CALCOLO DELLE STRUTTURE IN C.A. DEL PRIMO LOTTO FUNZIONALE PROGETTO ELETTRICO P.L. DI MARINO S.M.
PROGETTO ARCHITETTONICO P.L. DI MARINO S.M. P.L. DI MARINO S.M.	COORDINAMENTO SICUREZZA IN PRODOTTO ESISTENTE P.L. DI MARINO S.M. DIREZIONE LAVORI P.L. DI MARINO S.M.
TIPOLOGIA: ARMATURA PILASTRI	FASCE: LIVELLO 0+00
PROGETTO ESECUTIVO DELLE STRUTTURE PRIMO LOTTO FUNZIONALE	SCALA: 1/50

