
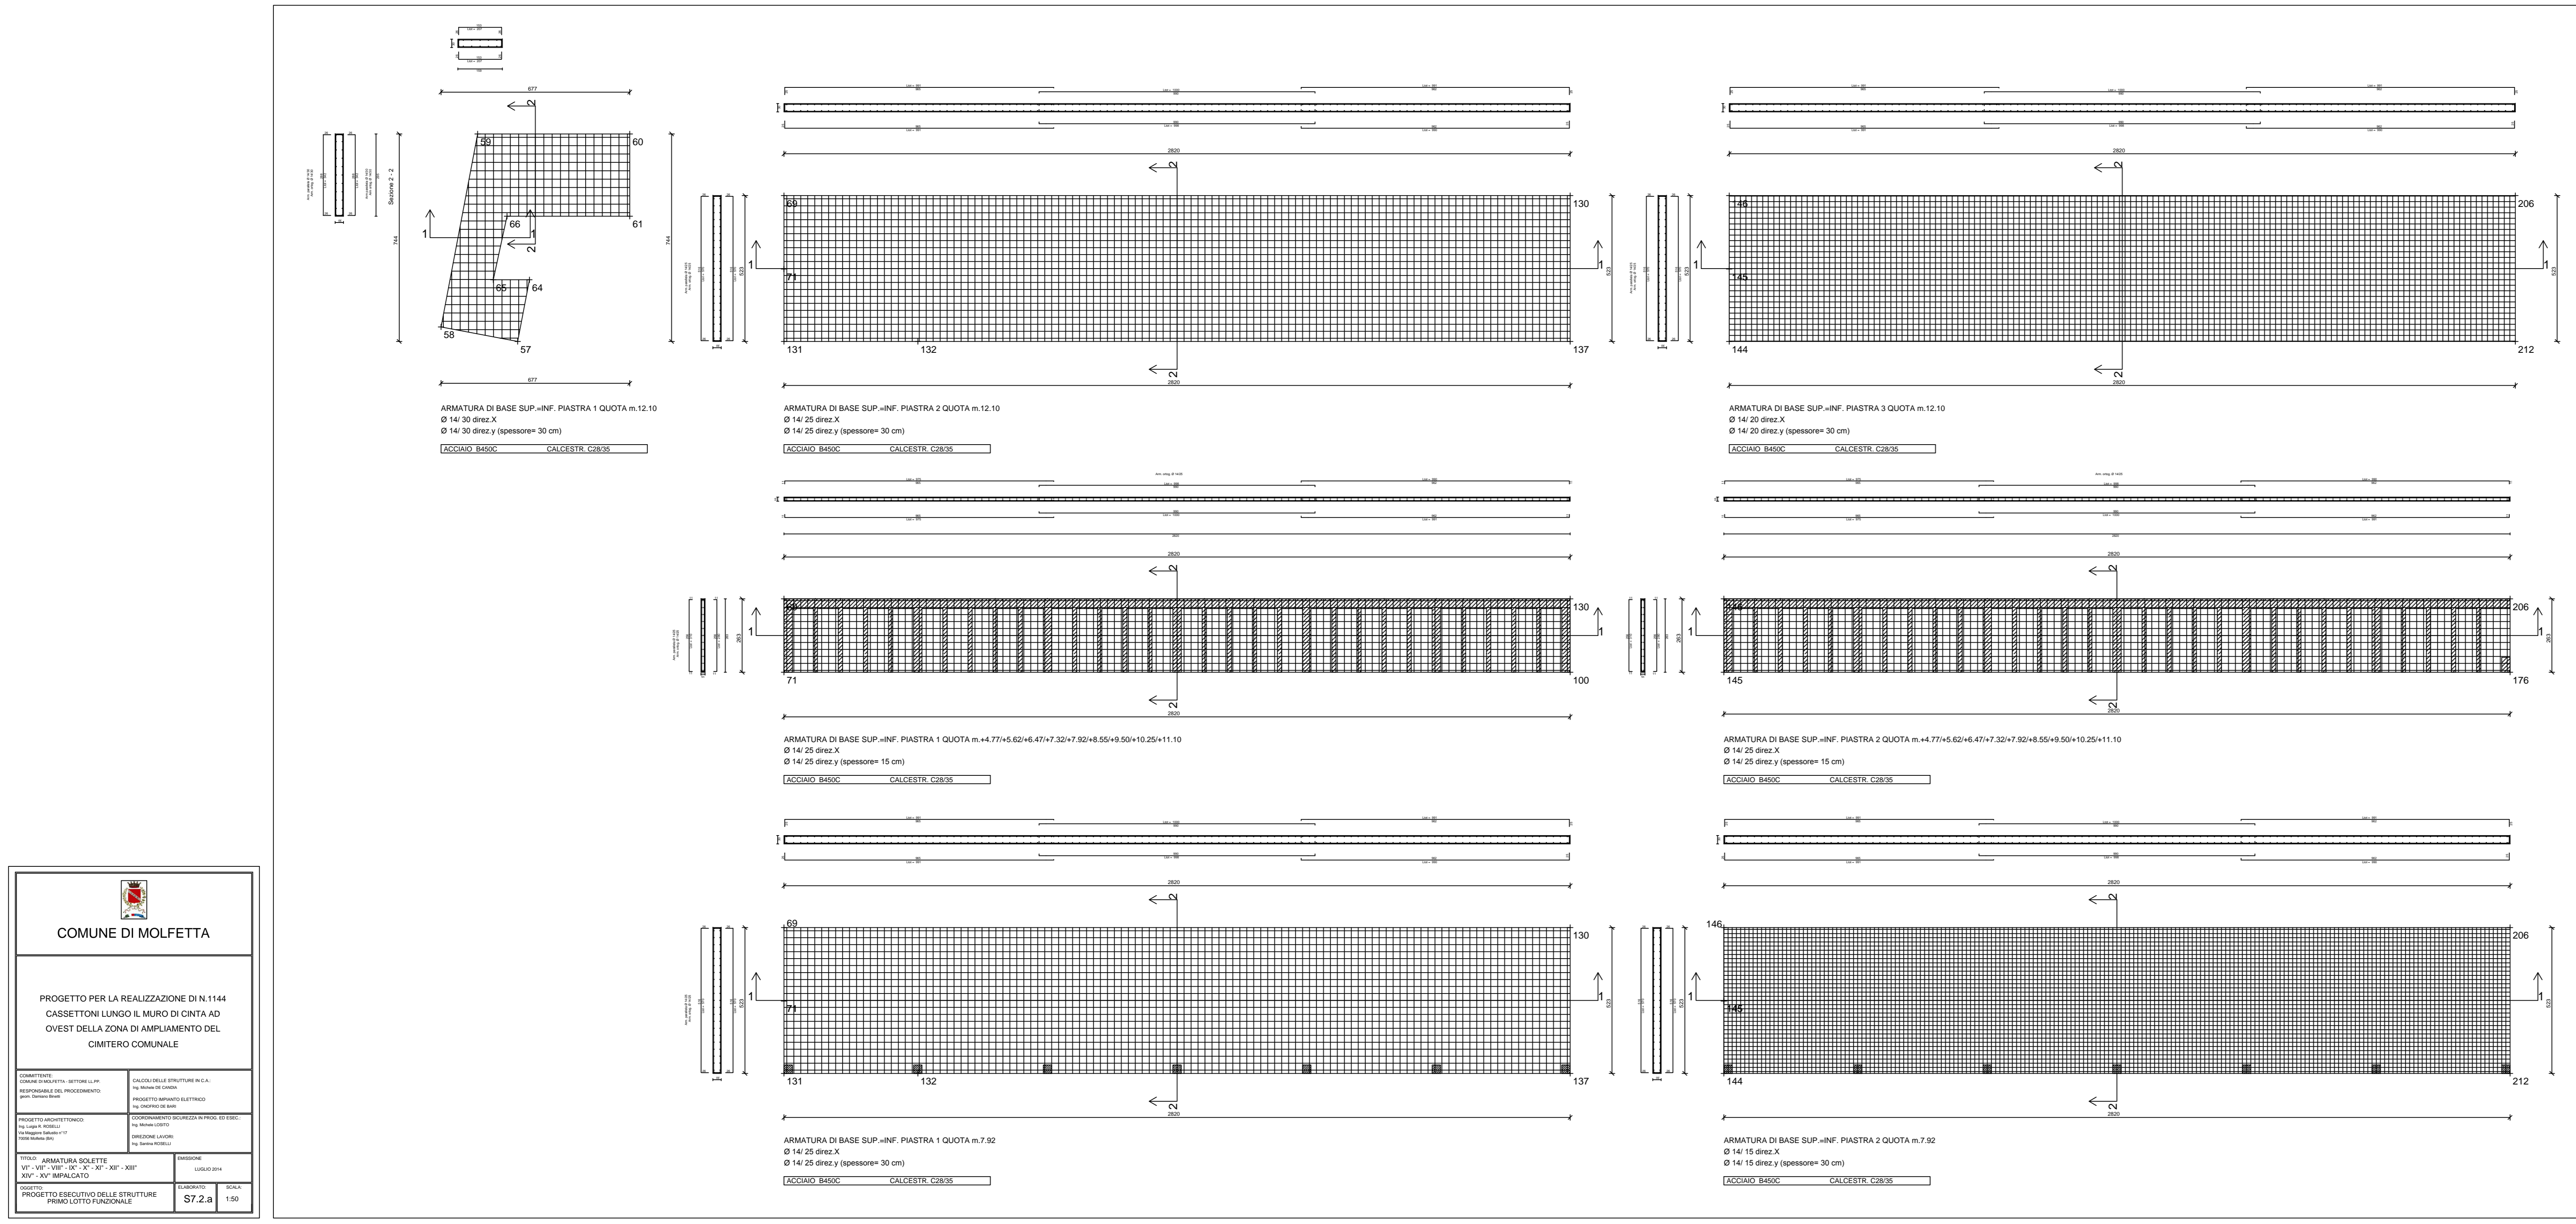


COMUNE DI MOLFETTA

PROGETTO PER LA REALIZZAZIONE DI N.1144
CASSETTONI LUNGO IL MURO DI CINTA AD
OVVEST DELLA ZONA DI AMPLIAMENTO DEL
CIMITERO COMUNALE

| | |
|---|---|

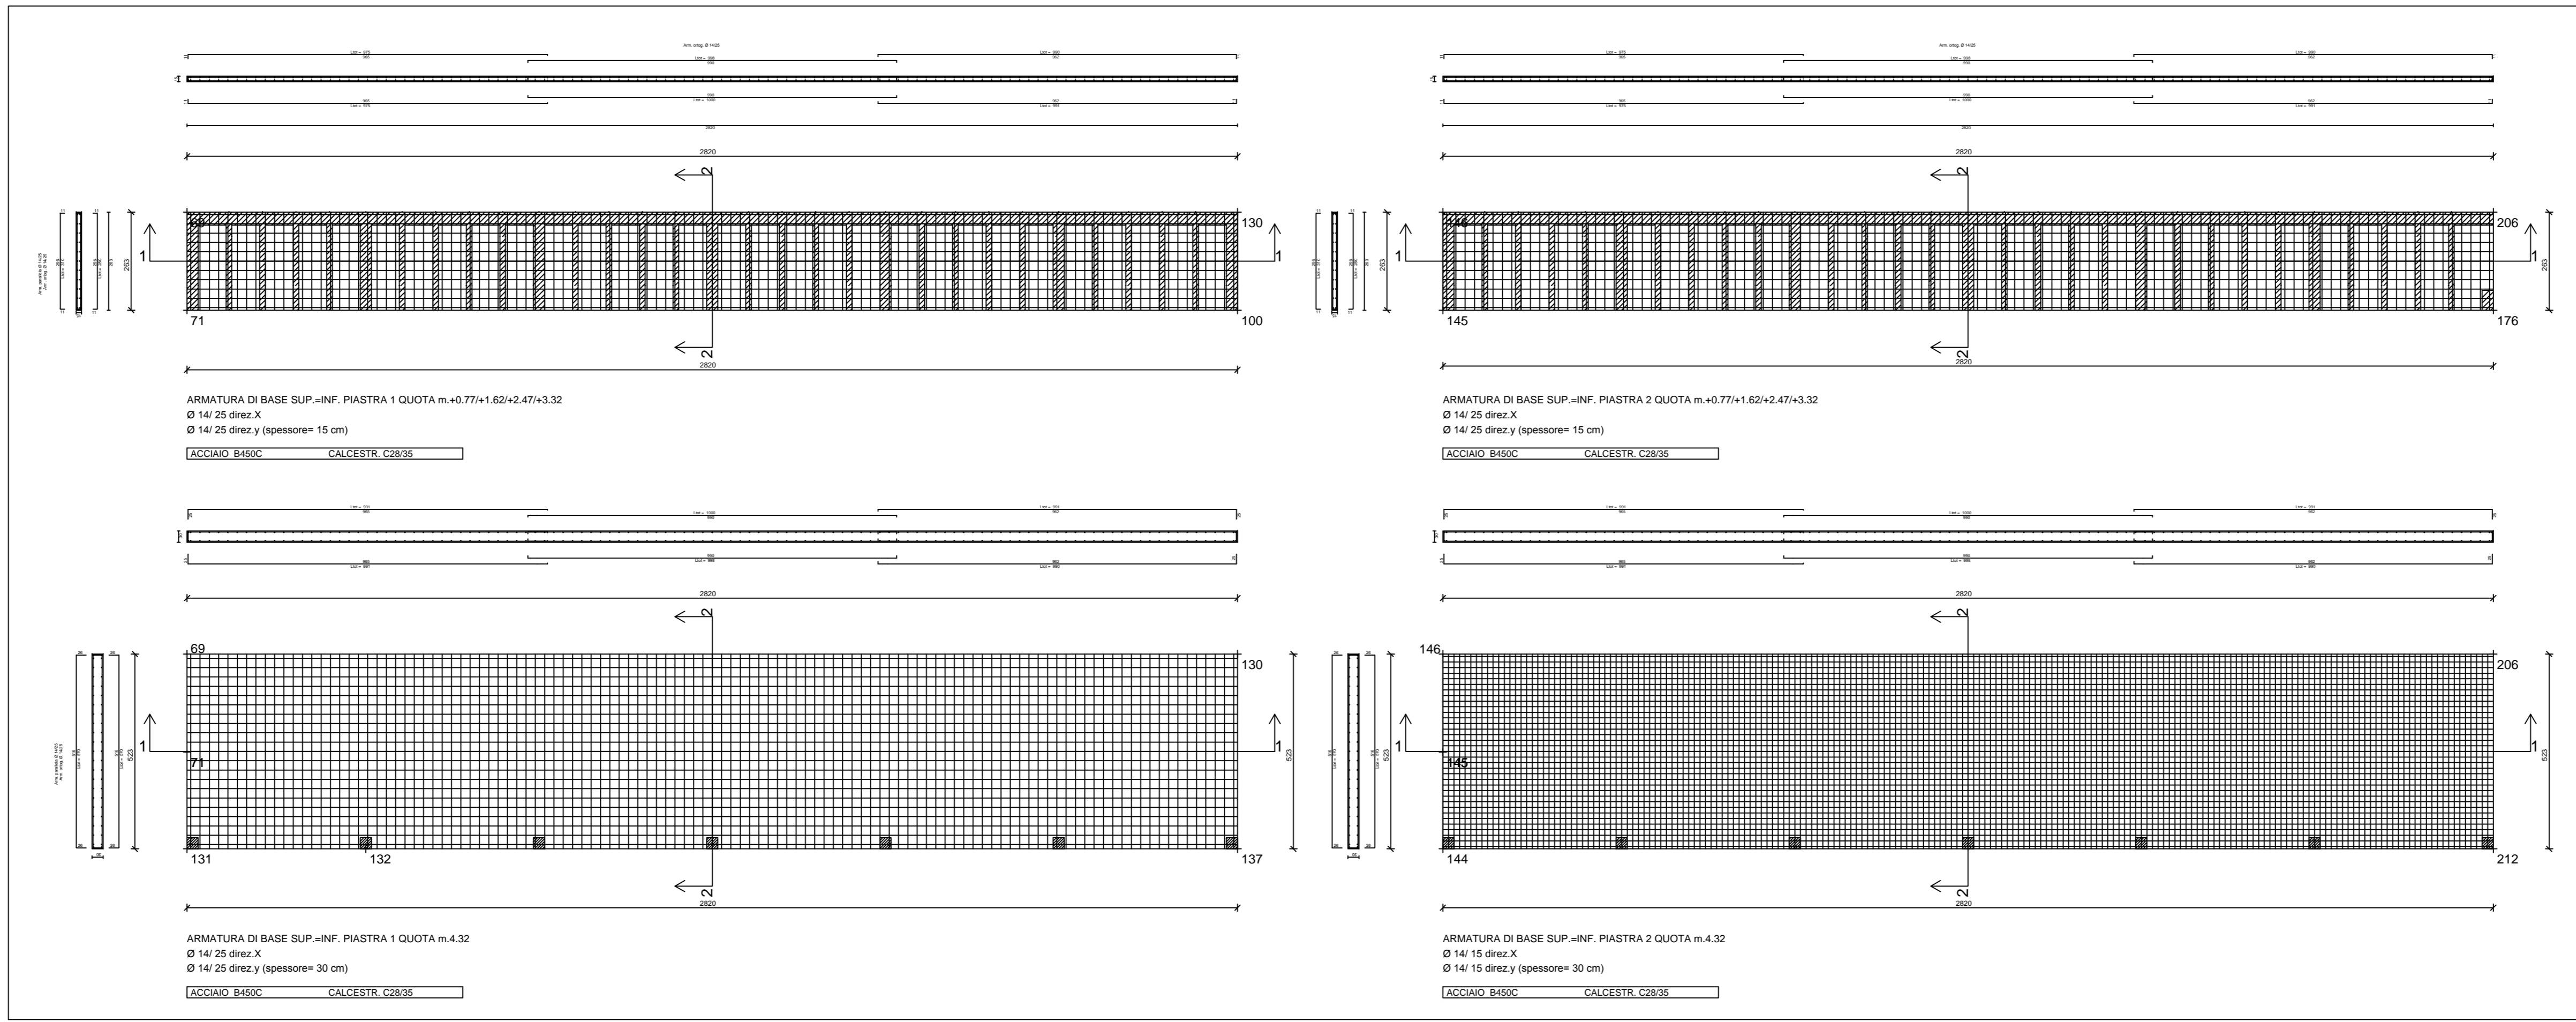

COMUNE DI MOLFETTA

PROGETTO PER LA REALIZZAZIONE DI N.1144
CASSETTONI LUNGO IL MURO DI CINTA AD
OVVEST DELLA ZONA DI AMPLIAMENTO DEL
CIMITERO COMUNALE

| | |
|---|---|
