COMUNE DI MOLFETTA

PROGETTO PER LA REALIZZAZIONE DI N.1144 CASSETTONI LUNGO IL MURO DI CINTA AD OVEST DELLA ZONA DI AMPLIAMENTO DEL CIMITERO COMUNALE

COMMITTENTE:
COMUNE DI MOLFETTA - SETTORE LL.PP.

RESPONSABILE DEL PROCEDIMENTO:
Geom. Damiano Binetti

PROGETTO ARCHITETTONICO ED IMPIANTI:
Ing. Luigia R. ROSELLI
Via Maggiore Sallustio n°17
70056 Molfetta (BA)

CALCOLI DELLE STRUTTURE IN C.A.:
Ing. Michele DE CANDIA

COORDINAMENTO SICUREZZA IN PROG. ED ESEC.:
Ing. Michele LOSITO

PROGETTO IMPIANTO ELETTRICO E SIMILARI:
Ing. Onofrio DE BARI

TITOLO:	EMISSIONE	
PIANTA DELLE COPERTURE - BLOCCHI B E C	**GIUGNO 2014**	
OGGETTO:	ELABORATO:	SCALA:
PROGETTO ESECUTIVO - 1° LOTTO FUNZIONALE	**A8.a**	**1:100**

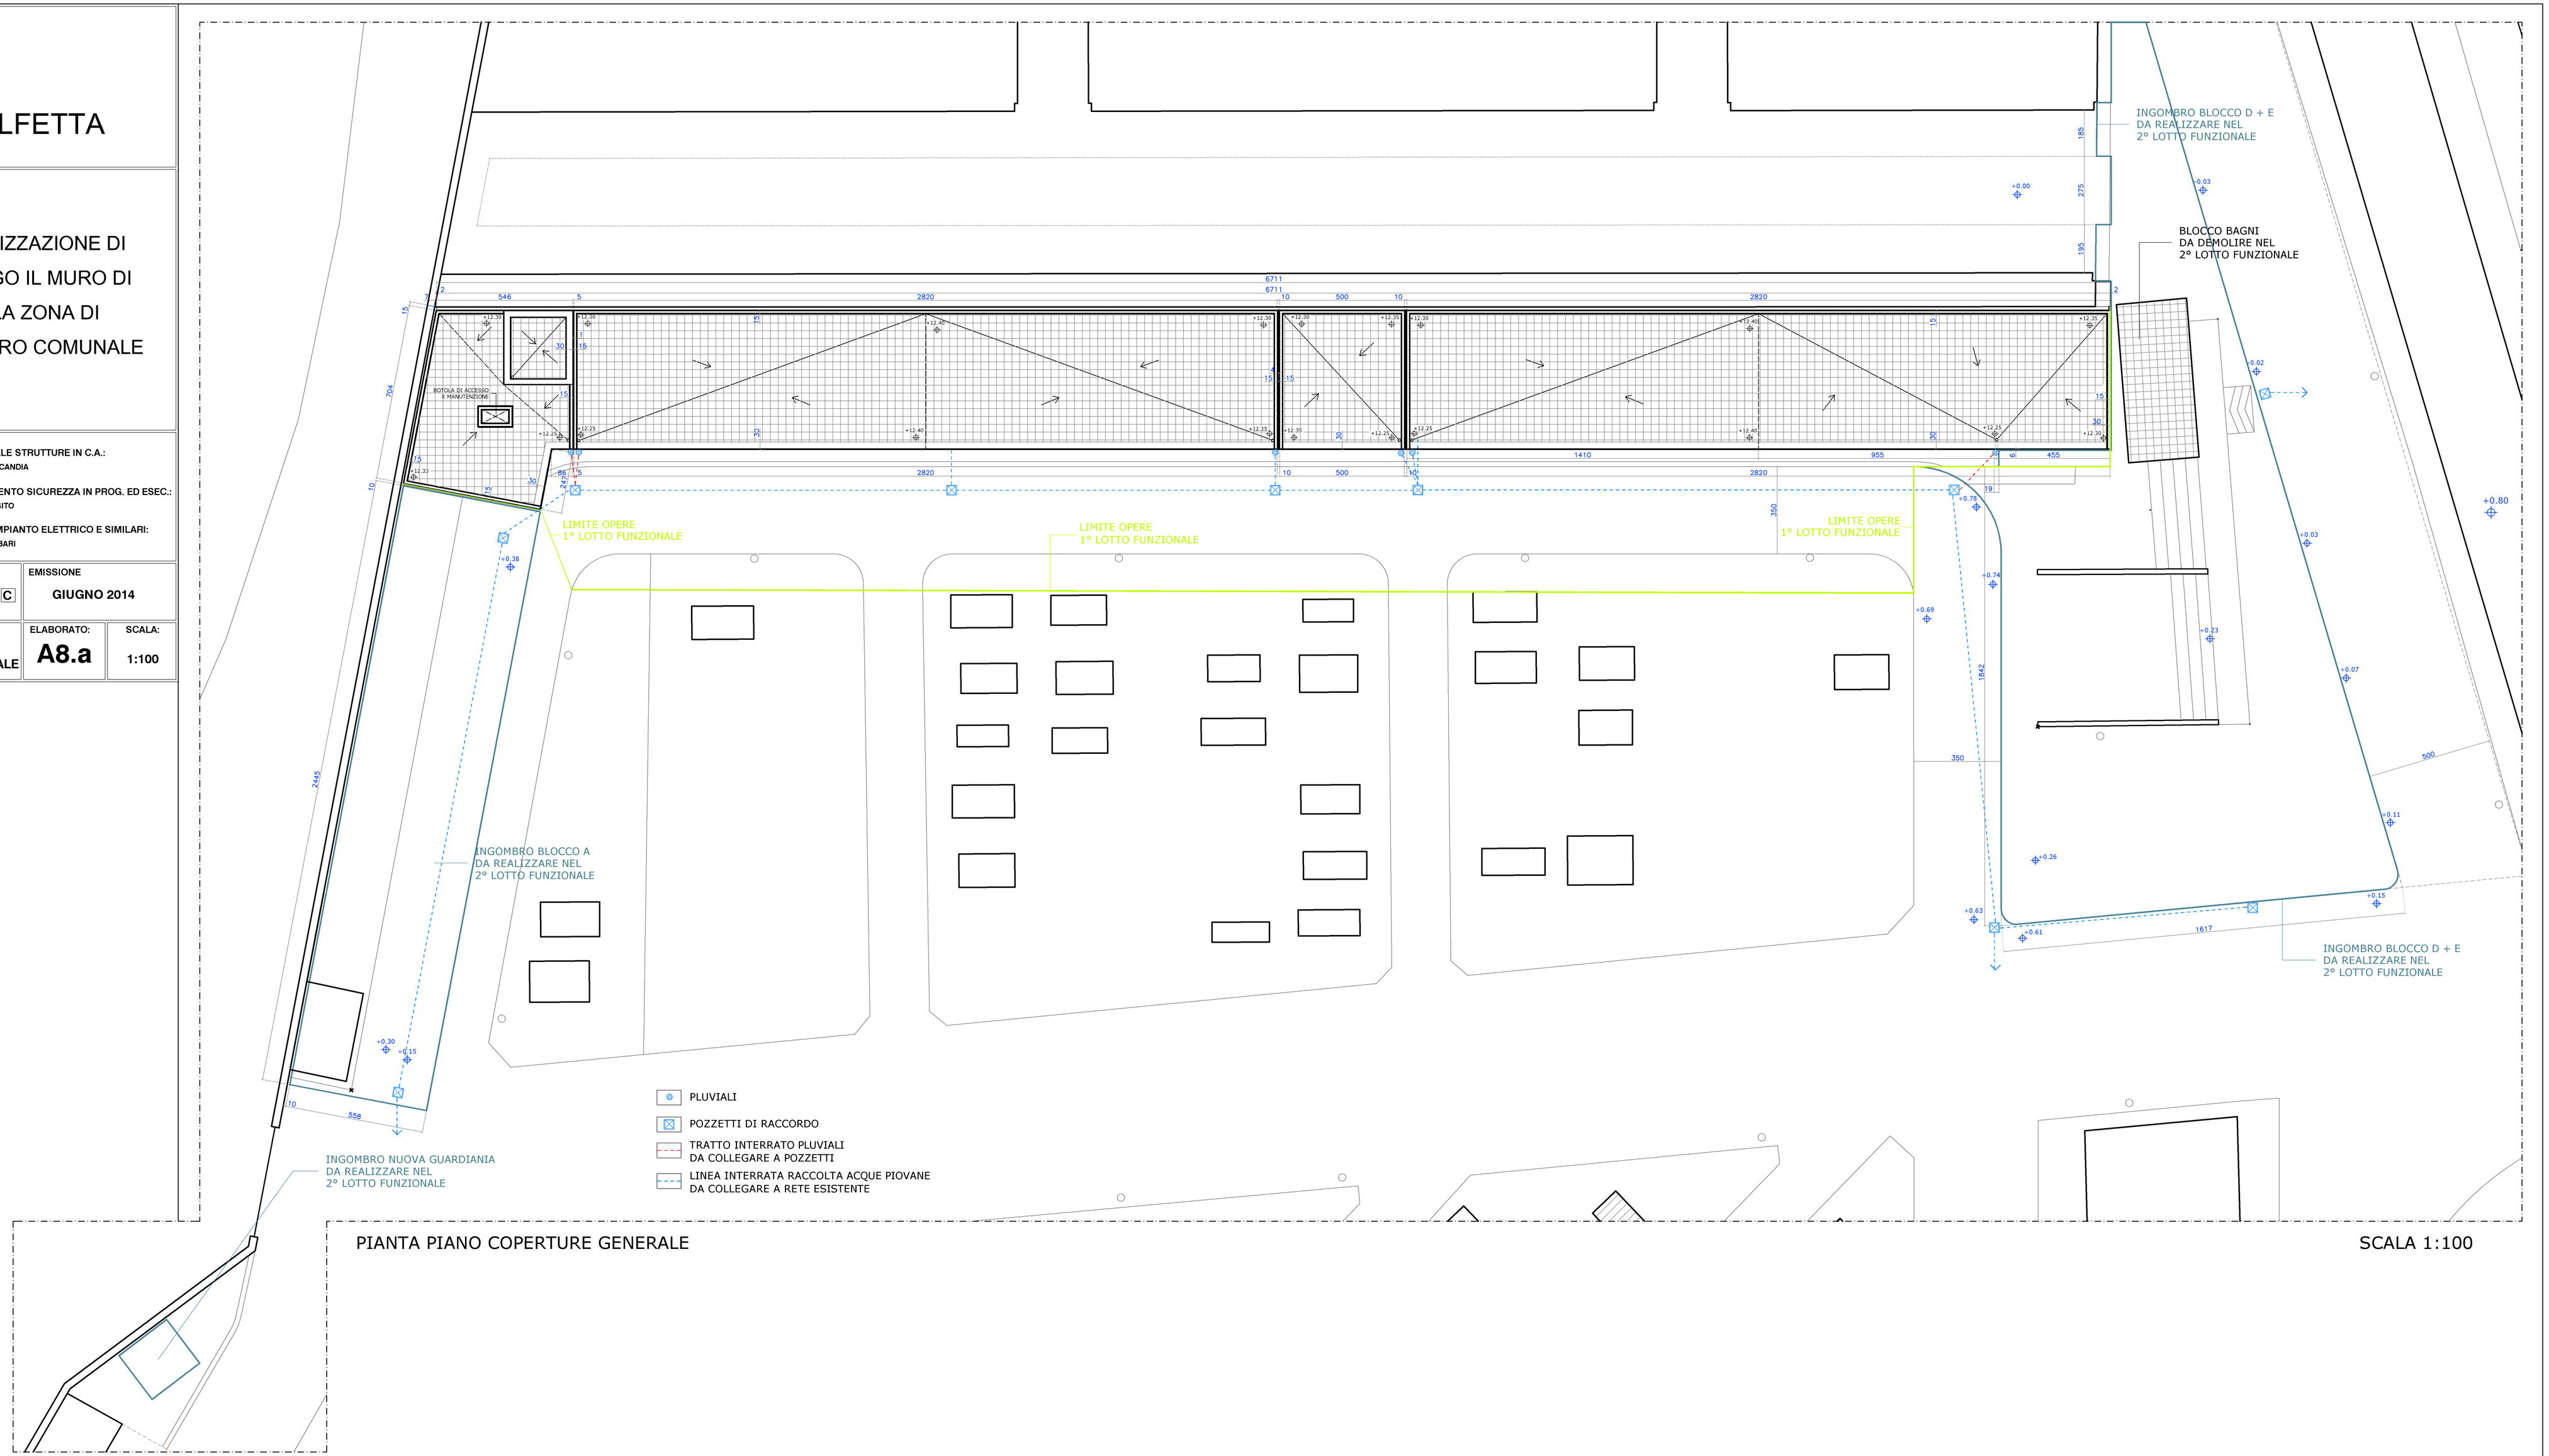

PIANTA PIANO COPERTURE GENERALE

SCALA 1:100