COMUNE DI MOLFETTA

COMPARTO N°18 DEL P.R.G.C.

PIANO DI COMPARTO

VARIANTE AL P.U.E. ADEGUATA ALLE RISULTANZE DELLA CONFERENZA DI SERVIZIO DEL 9.12.2011 E DEL 07.05.2012 CON VARIANTE NON SOSTANZIALE AL P.R.G.C. AI SENSI DELL'ART. 12 COMMA 3° DELLA L.R. N° 20/2001 E S.M.I.

COMMITTENTE

CONSORZIO DEL COMPARTO URBANISTICO N° 18

GRUPPO DI PROGETTAZIONE

ing. Mario E. de Gennaro — ing. Leonardo Sallustio — ing. Porzia Irene Binetti
ing. Onofrio G. Colasanto — ing. Leonardo de Gennaro — ing. Michele F. Costanza
ing. Corrado de Gennaro — ing. Rocco Altomare — ing. Lucia de Gennaro
ing. Giacinto Germinario — ing. Leonardo A. Pisani

elaborato

- SISTEMAZIONE URBANISTICA CON L'INDICAZIONE DELLE PROGRESSIVE CHILOMETRICHE E CON INDICAZIONE DELLE AREE DI RISPETTO DAI BINARI E DALLA CENTRALE DI TRASFORMAZIONE ELETTRICA -

- SEZIONI TRASVERSALI QUOTATE -

tavola / elaborato N°	scala	data
7.2	1:2.000 - 300	SETTEMBRE 2012

I progettisti

Il committente

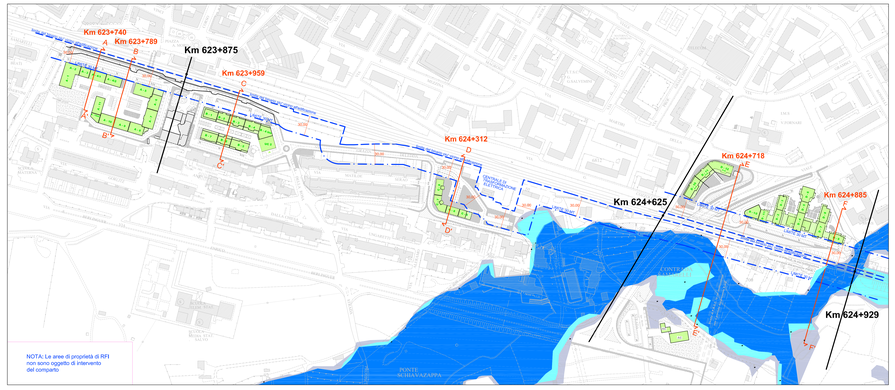

Km 623+875
Chilometriche R.F.I.

Km 624+312
Chilometriche calcolate

SCALA 1/2.000

NOTA: Le aree di proprietà di RFI non sono oggetto di intervento del comparto

SEZIONE D-D'

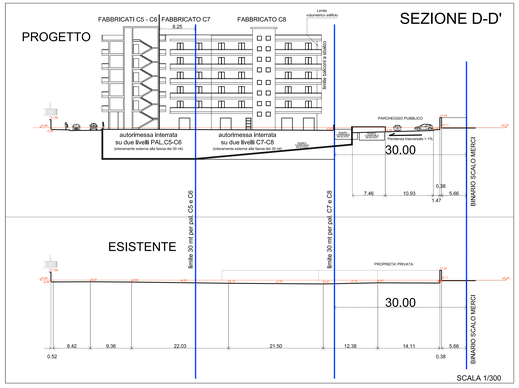

SCALA 1/300

SEZIONE E-E'

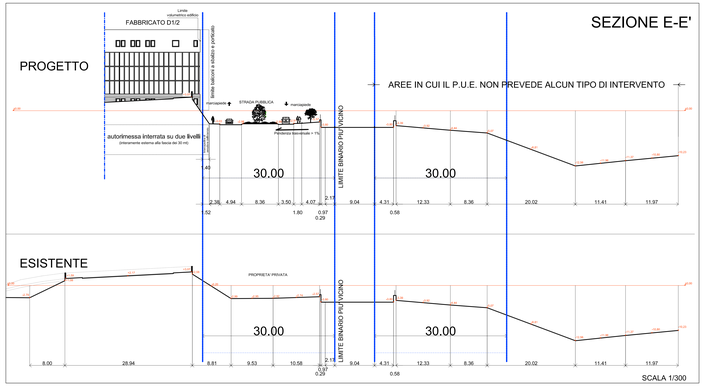

SCALA 1/300

SEZIONE A-A'

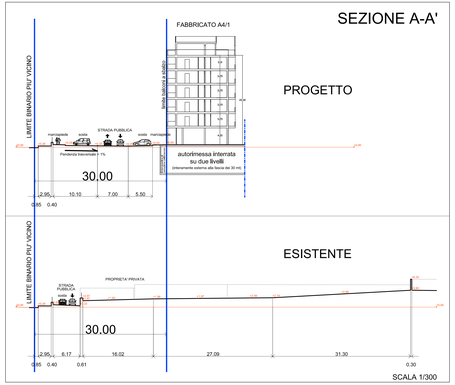

SCALA 1/300

SEZIONE B-B'

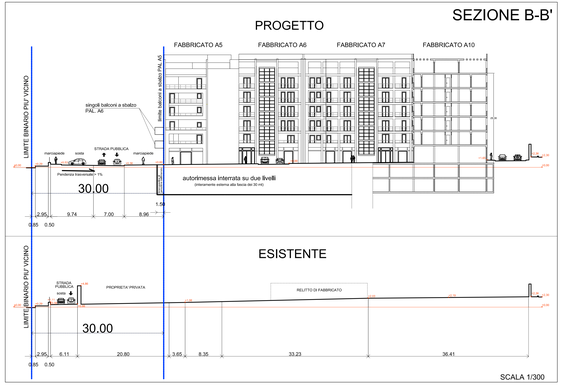

SCALA 1/300

SEZIONE C-C'

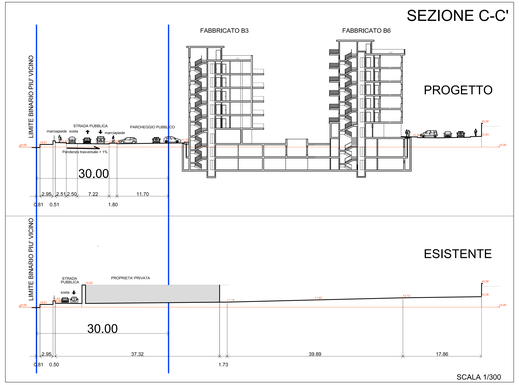

SCALA 1/300

SEZIONE F-F'

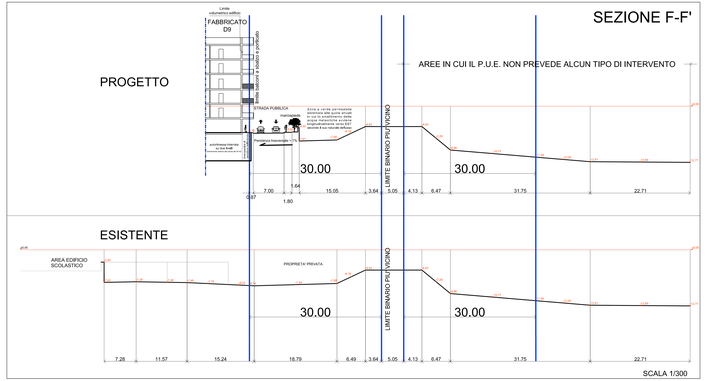

SCALA 1/300