

PIANO DI COMPARTO

VARIANTE AL P.U.E. ADEGUATA ALLE RISULTANZE DELLA
CONFERENZA DI SERVIZIO DEL 9.12.2011 E DEL 07.05.2012
CON VARIANTE NON SOSTANZIALE AL P.R.G.C. AI SENSI
DELL'ART. 12 COMMA 3° DELLA L.R. N° 20/2001 E S.M.I.

COMITENTE
CONSORZIO DEL COMPARTO URBANISTICO N° 18

GRUPPO DI PROGETTAZIONE

Ing. Mario E. de Gennaro Ing. Leonardo Sallustio Ing. Porzia Irene Binetti
Ing. Oreste G. Colasanto Ing. Leonardo de Gennaro Ing. Michele F. Costanza
Ing. Corrado de Gennaro Ing. Rocco Altomare Ing. Lucia de Gennaro
Ing. Giacinto Gemmiaro Ing. Leonardo A. Pisani

elaborato



TIPICI EDILIZI - MAGLIA D
(D10-D11-D12)
PIANTA piano interrato-piano terra

tavola / elaborato N° scala data


Tav. 9.D.10 1:200 SETTEMBRE 2012

I progettisti

Il committente

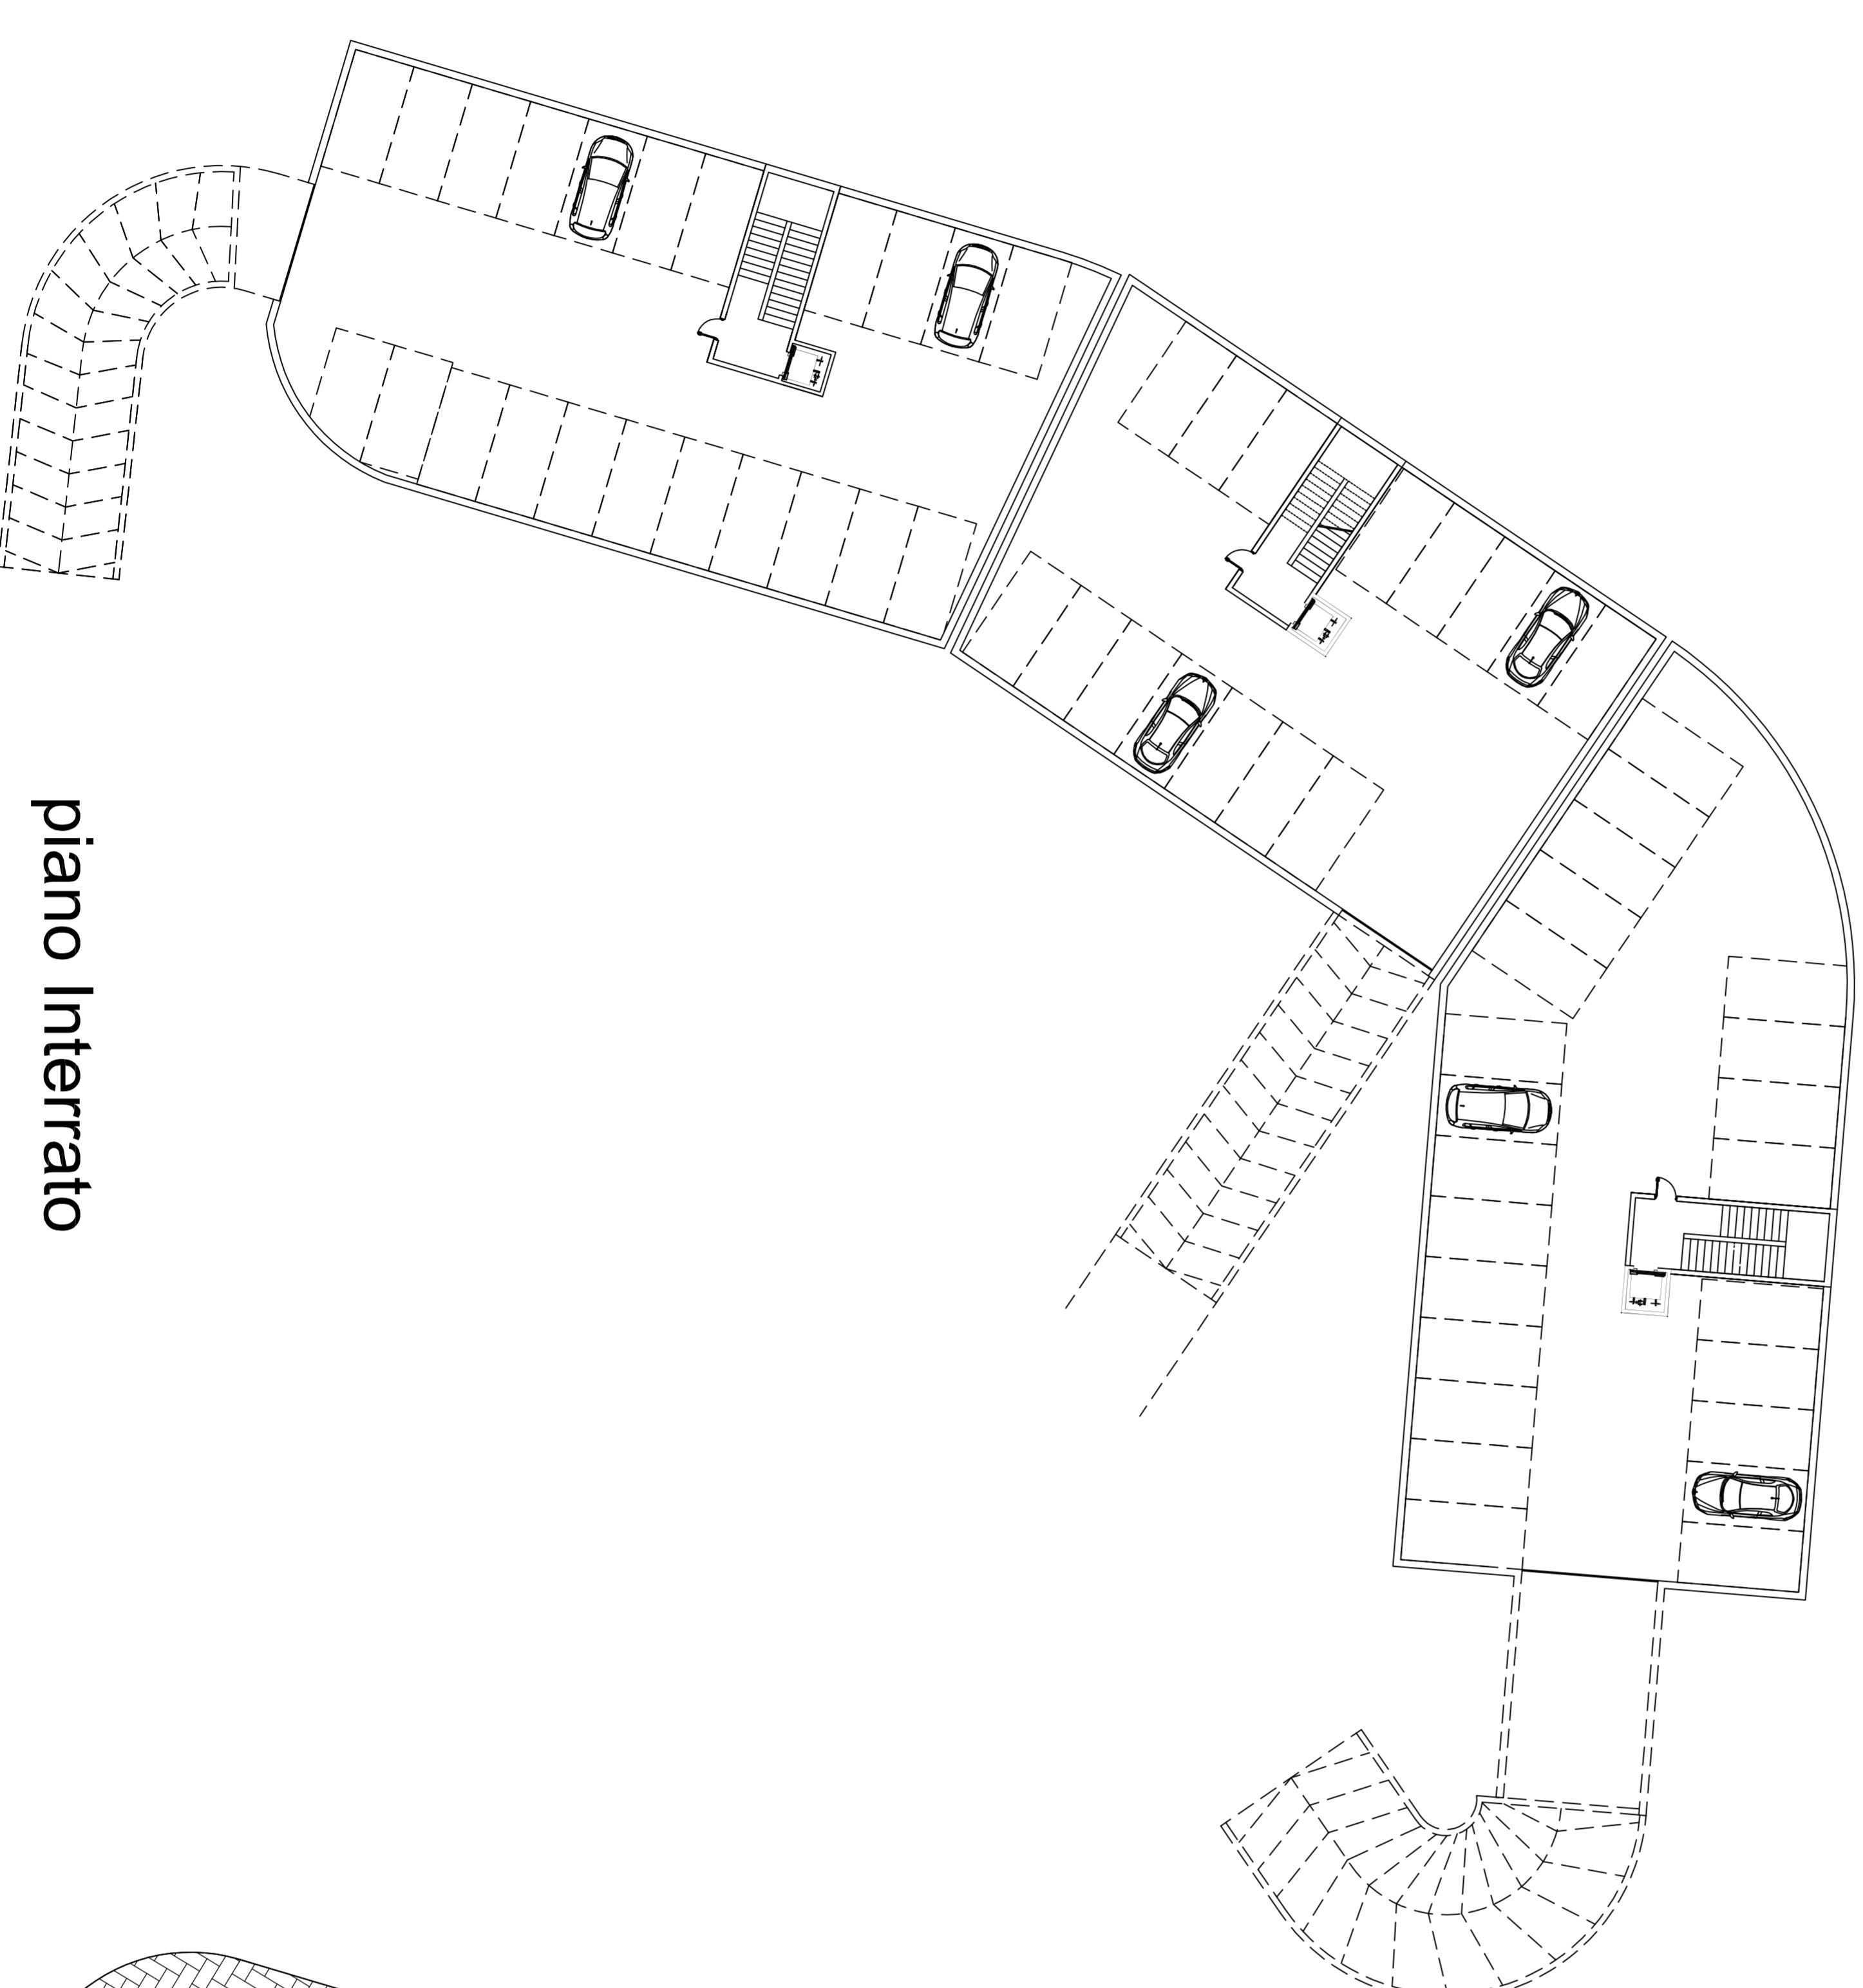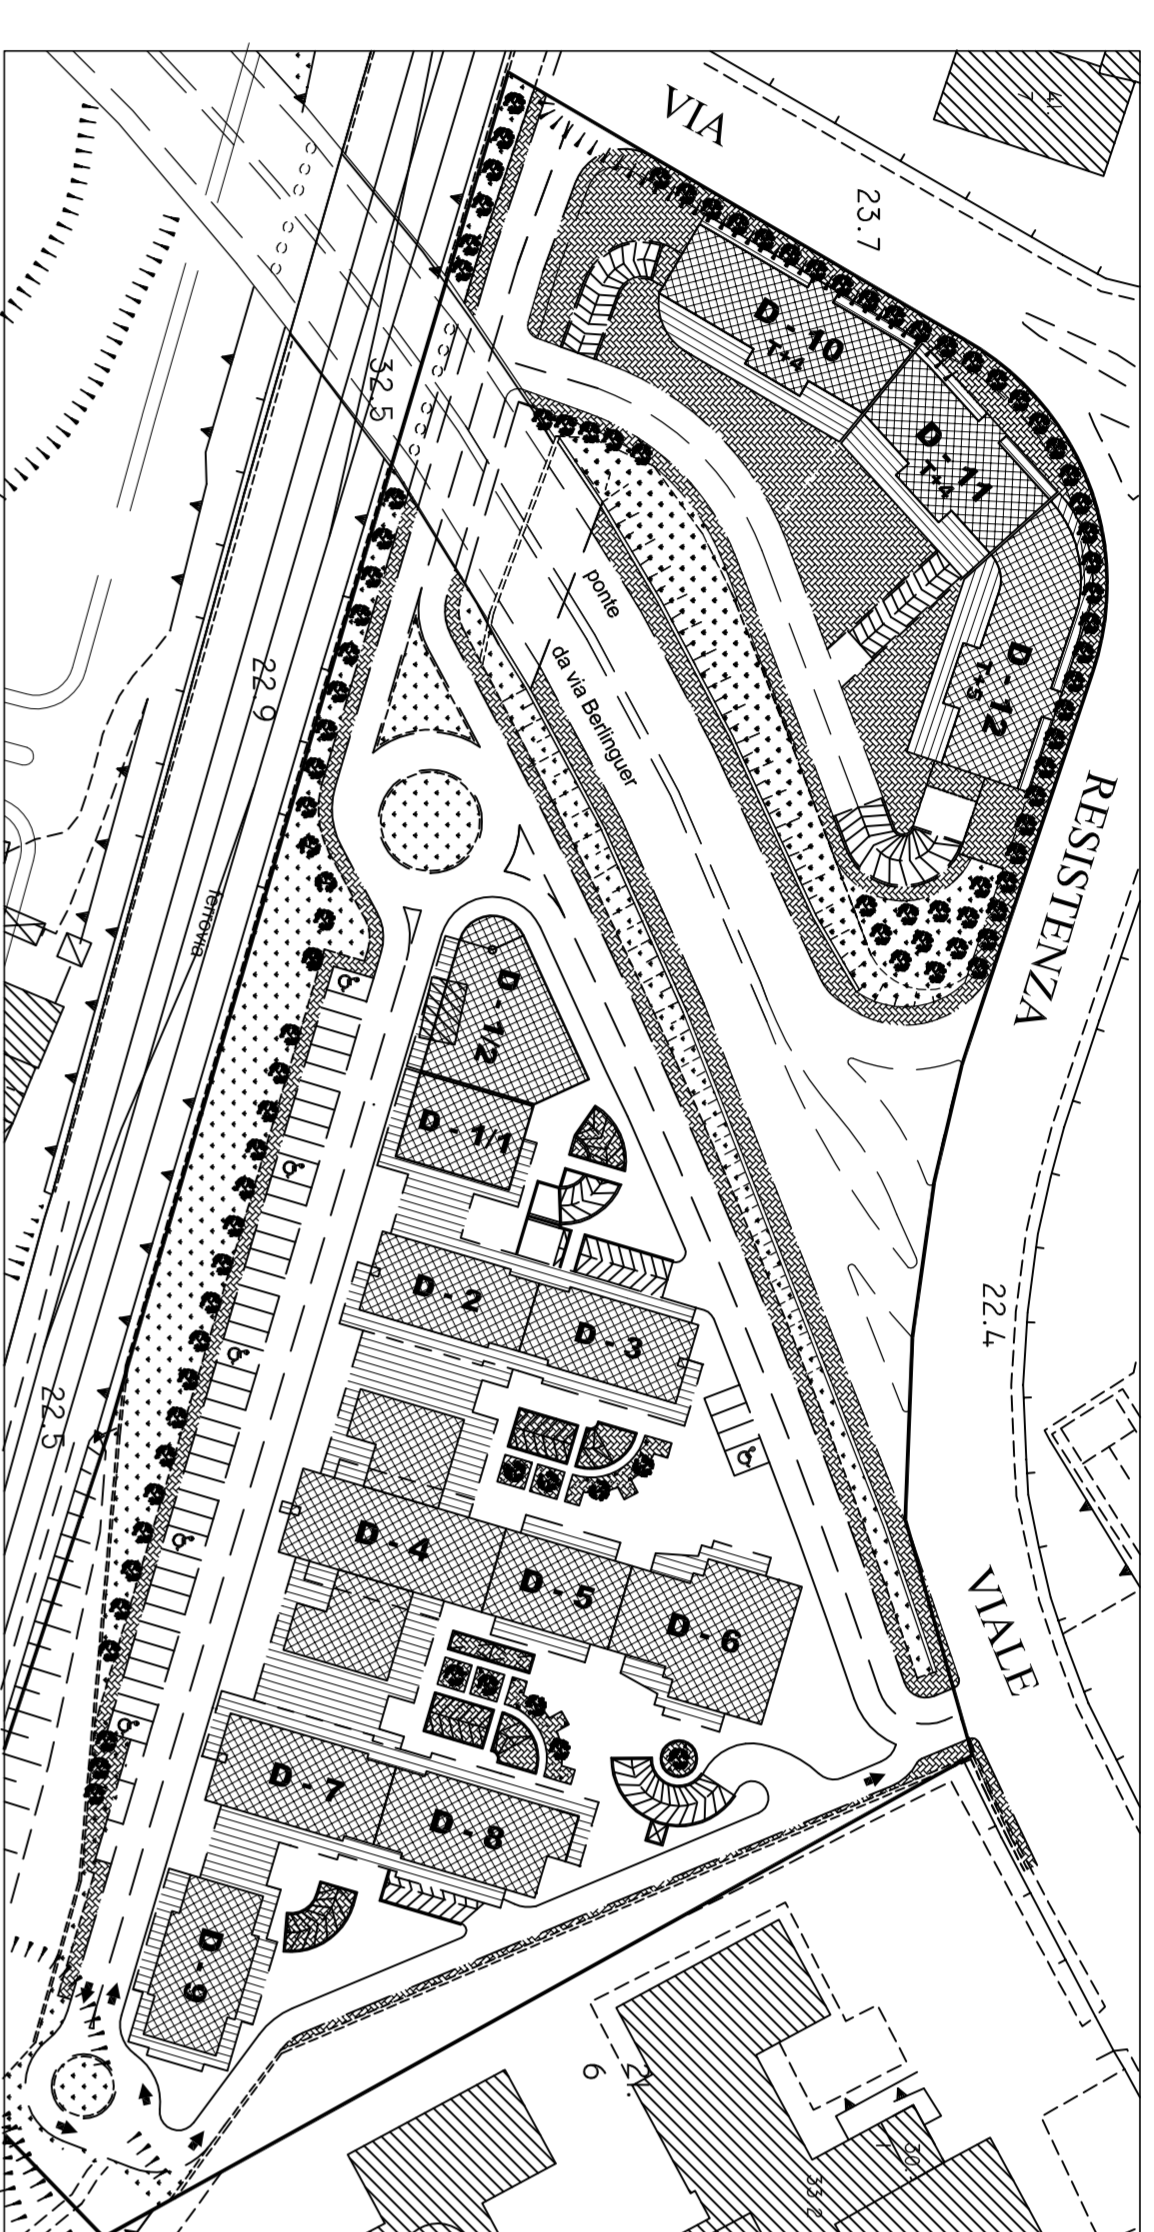

piano interrato

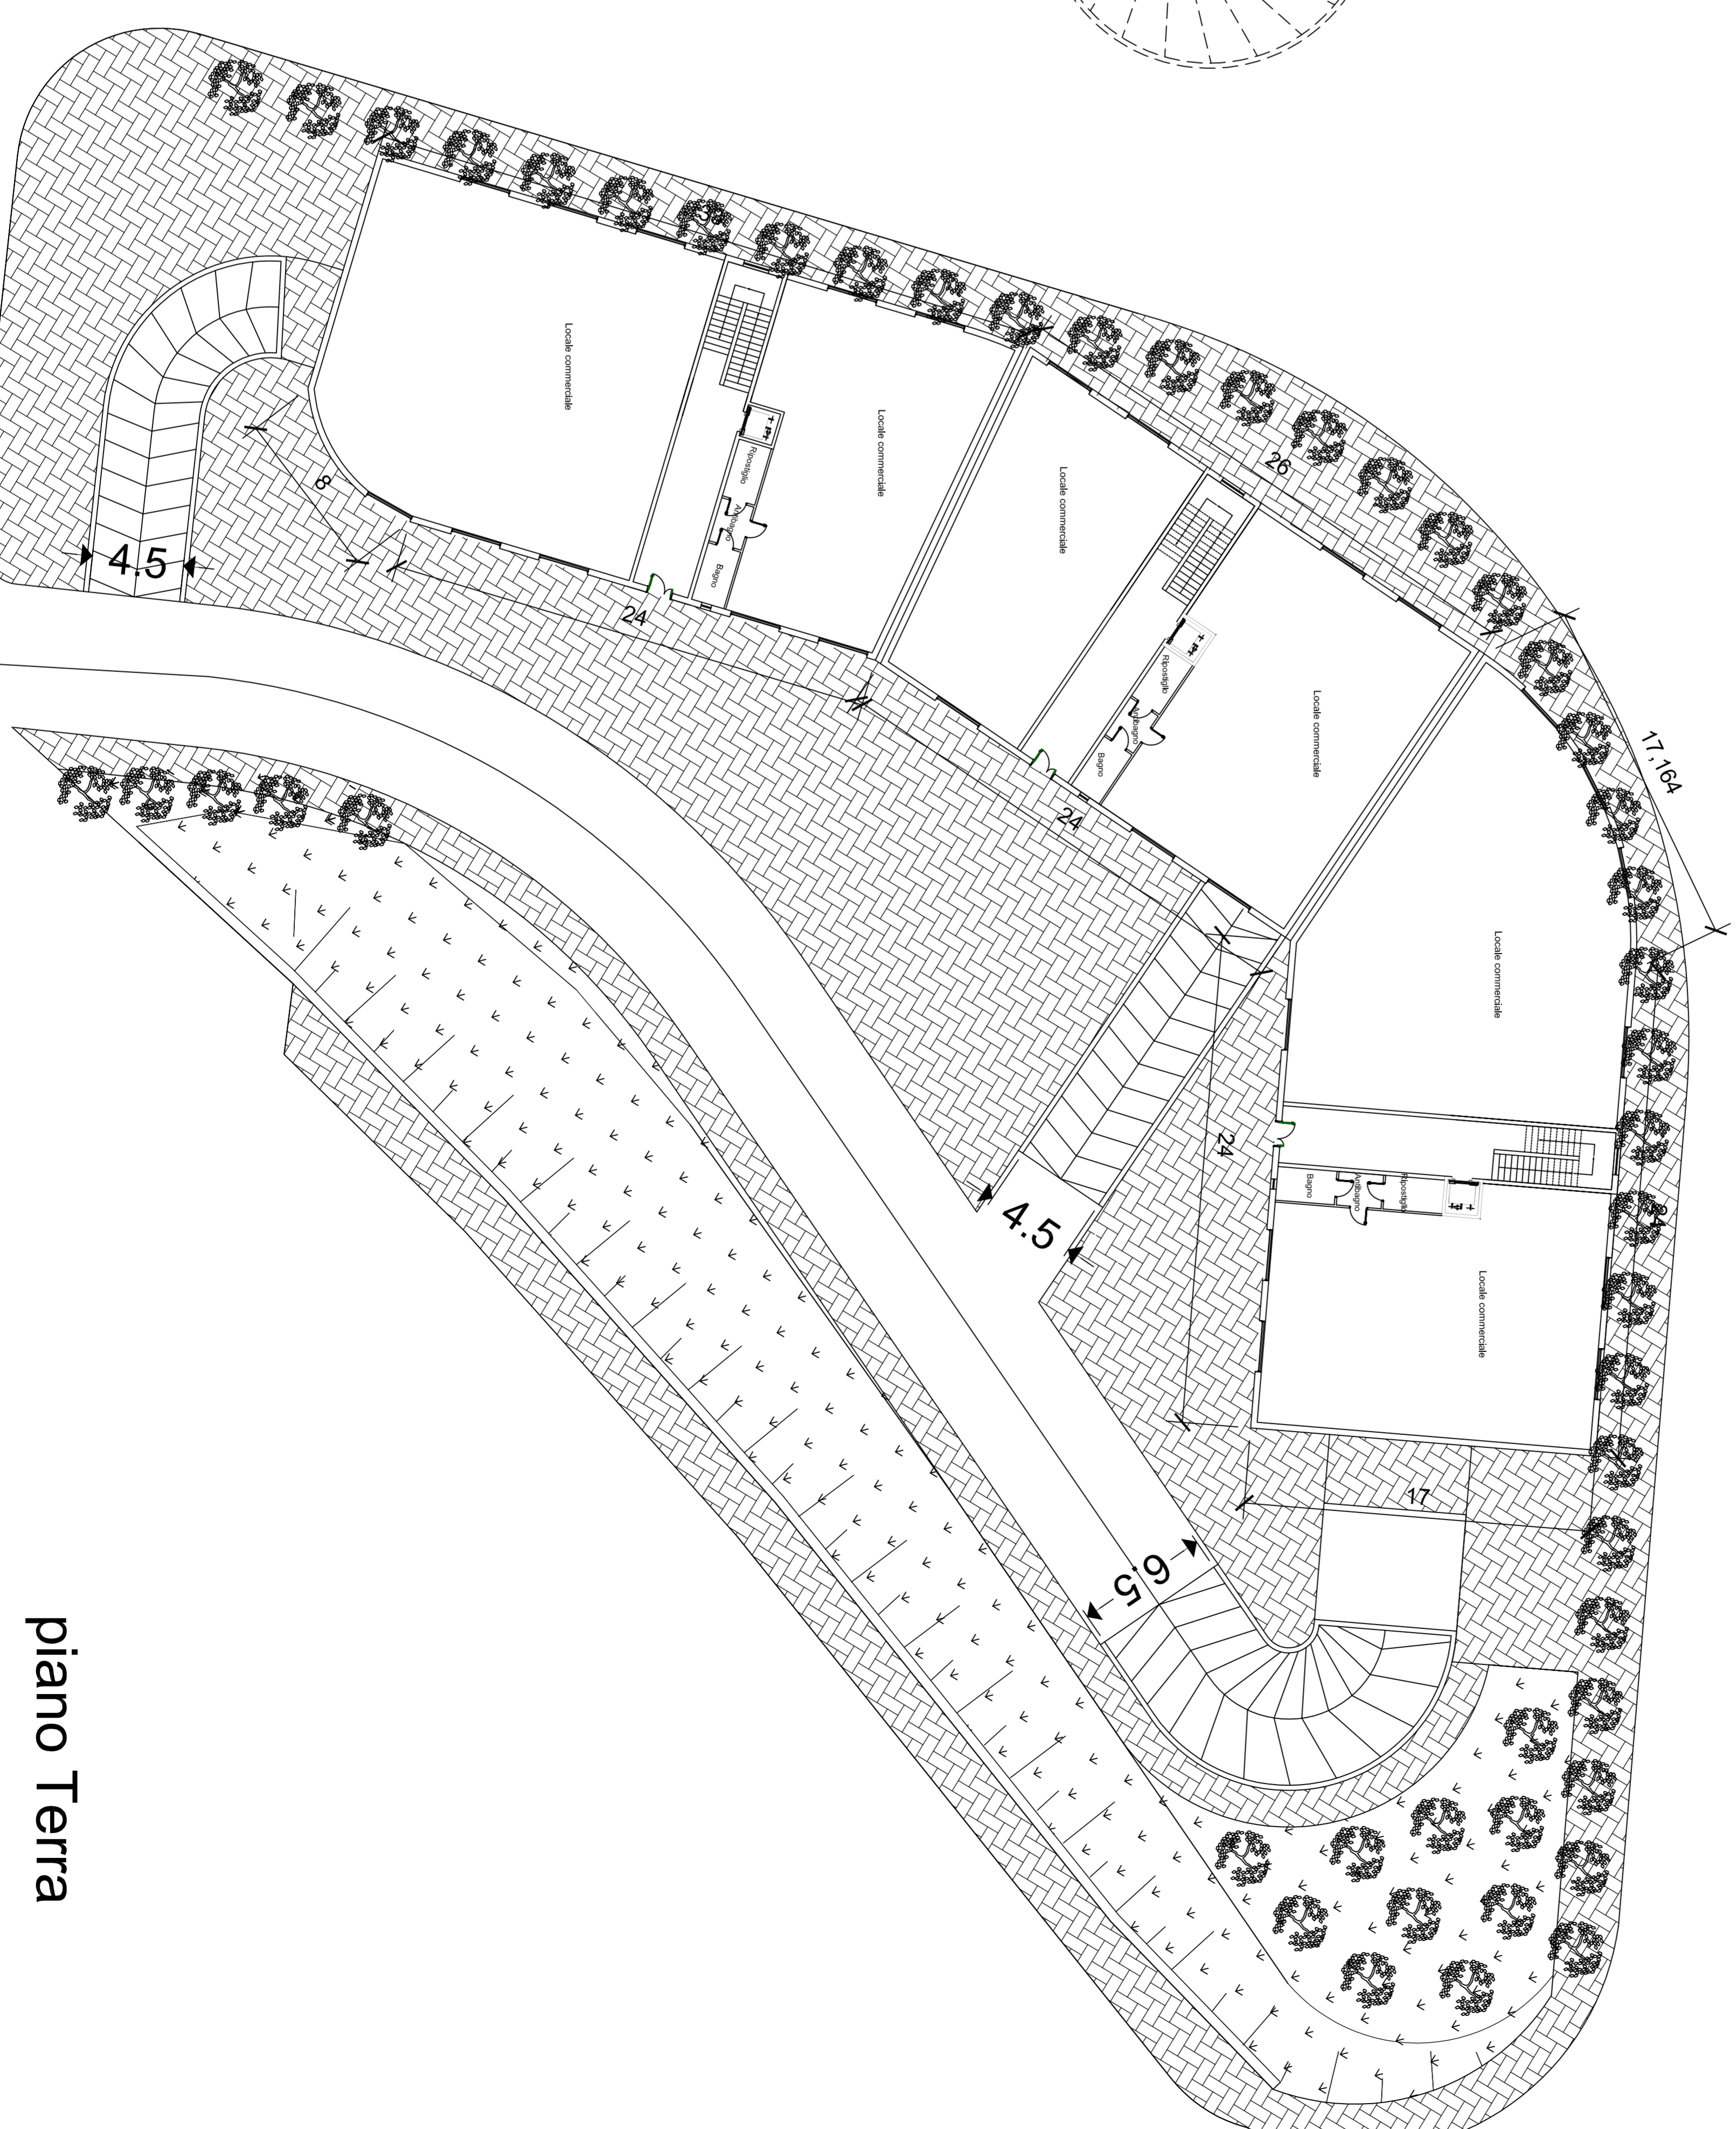

piano Terra

TABELLA EDILIZIA

Unità edilizia	Piani					H di calcolo (m)	Volumi		Superfici a parcheggio			
	Piano Terra (Sp) - mq	Piano Primo (Sp) - mq	Piano Secondo (Sp) - mq	Piano Terzo (Sp) - mq	Piano Quarto (Sp) - mq		Piano Quinto (Sp) - mq	Totale per unità edilizia	ex art. 11 N.T.A.	Totale		
D10	531,14	213,86	213,86	213,86	213,87	3,25	2.085,17	2.085,17	4.170,34	417,03	616,91	1.033,94
D11	430,11	213,86	213,86	213,86	213,87	3,25	2.085,17	2.085,17	4.170,34	417,03	525,73	942,76
D12	560,93	210,82	210,82	210,82	210,84	3,25	2.740,73	2.475,00	5.215,72	521,57	680,49	1.202,06