COMUNE DI MOLFETTA

COMPARTO N°18 DEL P.R.G.C.

PIANO DI COMPARTO

VARIANTE AL P.U.E. ADEGUATA ALLE RISULTANZE DELLA CONFERENZA DI SERVIZIO DEL 9.12.2011 E DEL 07.05.2012 CON VARIANTE NON SOSTANZIALE AL P.R.G.C. AI SENSI DELL'ART. 12 COMMA 3° DELLA L.R. N° 20/2001 E S.M.I.

COMMITTENTE

CONSORZIO DEL COMPARTO URBANISTICO N° 18

GRUPPO DI PROGETTAZIONE

ing. Mario E. de Gennaro
ing. Onofrio G. Colasanto
ing. Corrado de Gennaro
ing. Giacinto Germinario
ing. Leonardo Sallustio
ing. Leonardo de Gennaro
ing. Rocco Altomare
ing. Leonardo A. Pisani
ing. Porzia Irene Binetti
ing. Michele F. Costanza
ing. Lucia de Gennaro

elaborato

TIPI EDILIZI - MAGLIA D (1-9)
PIANTA primo piano

tavola / elaborato N°	scala	data
Tav. 9.D.4	1:200	SETTEMBRE 2012

I progettisti

Il committente

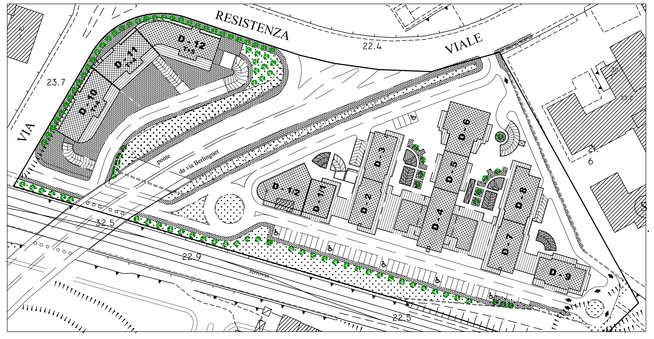

TABELLA EDILIZIA
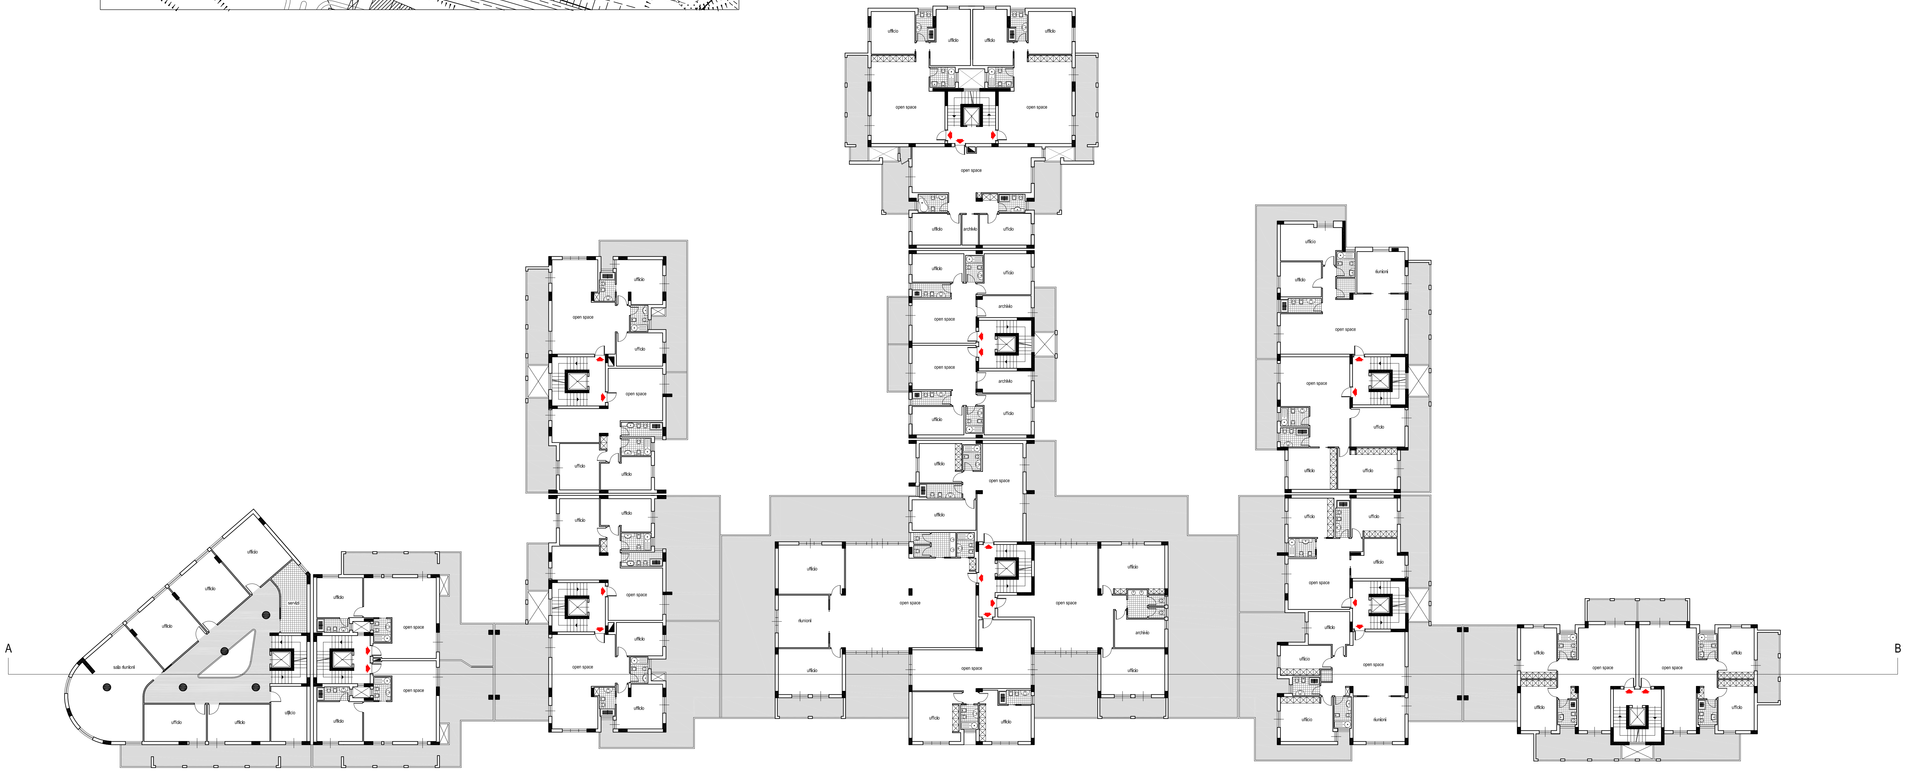
Unità edilizia	Piano Terra (Sp) - mq	Piano Primo (Sp) - mq		Piano Secondo (Sp) - mq		Piano Terzo (Sp) - mq		Piano Quarto (Sp) - mq		Piano Quinto (Sp) - mq		Ht di calcolo (m)	Volumi			Superfici a parcheggio		
		residenziale	non residenziale	residenziale	non residenziale	residenziale	non residenziale	residenziale	non residenziale	residenziale	non residenziale		residenziale (mc)	non residenziale (mc)	Totale per unità edilizia	L 122/89	ex art. 11 N.T.A.	Totale
	a	b	b'	c	c'	d	d'	e	e'	f	f'	g	h=(b+c+d+e+f)xg	i=(a+b'+c'+d'+e'+f')xg	mc/h	1mq/10mc	15mq/500mc	mc
D1/2	158,59		335,69		335,69		335,69		335,69		335,69	3,25	0,00	5.970,39	**5.970,39**	597,04	172,94	769,98
D1/1 - D2 - D3	353,56		619,28	221,14	398,14	442,28	177,00	442,28	177,00	619,28		3,25	5.606,25	5.606,25	**11.212,50**	1.121,25	584,28	1.705,53
D4	623,07		613,08	309,04		309,04		309,04		309,04		3,25	4.017,50	4.017,50	**8.035,00**	803,50	780,87	1.584,37
D5	175,09		192,70		192,70	186,83		186,83		186,83		3,25	1.821,59	1.821,59	**3.643,19**	364,32	249,07	613,39
D6	345,82		348,52		347,17	347,17		347,17		347,17		3,25	3.384,91	3.384,91	**6.769,82**	676,98	486,44	1.163,42
D7	263,58		263,58		263,58	263,58		263,58		263,58		3,25	2.570,00	2.570,00	**5.140,00**	514,00	341,62	855,62
D8	278,86		278,86		278,86	278,86		278,86		278,86		3,25	2.718,91	2.718,91	**5.437,82**	543,78	359,91	903,69
D9	226,28		226,28		226,28	226,28		226,28		226,28		3,25	2.206,25	2.206,25	**4.412,50**	441,25	303,10	744,35