


PLANIMETRIA GENERALE

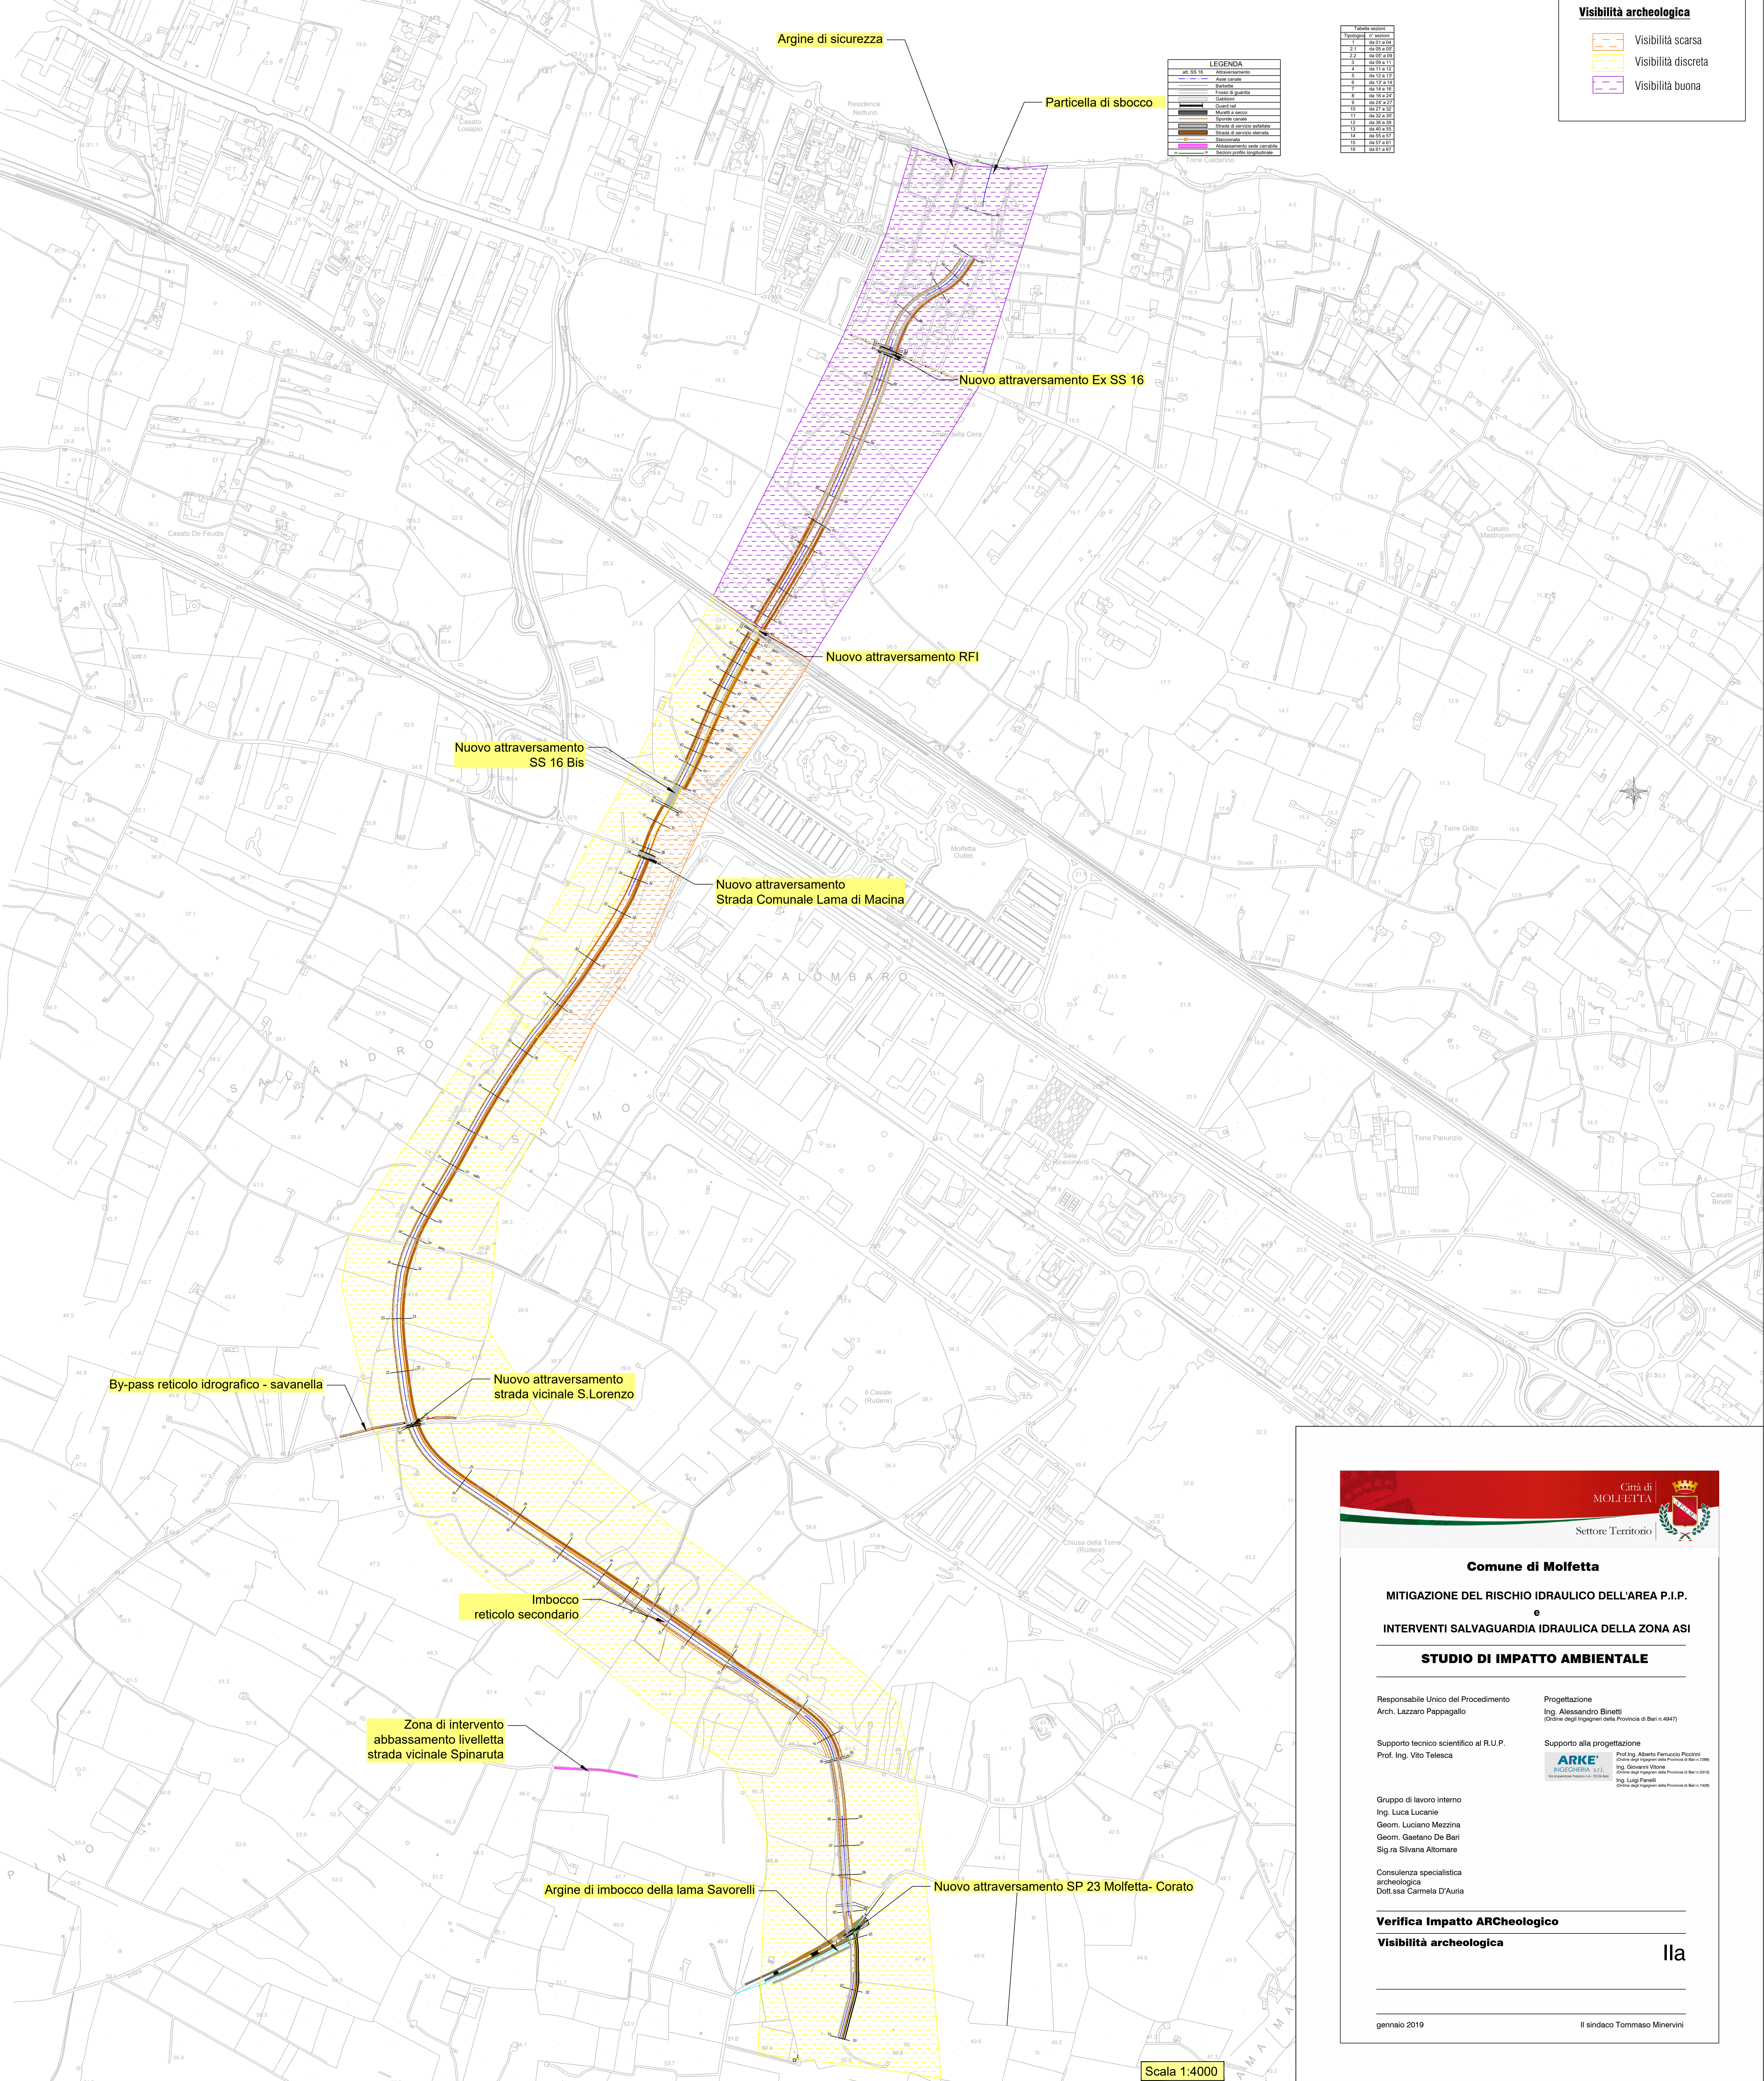

Visibilità archeologica

Orange hatched	Visibilità scarsa
Yellow hatched	Visibilità discreta
Purple hatched	Visibilità buona

LEGENDA	

Scala 1:4000