


LEGENDA

- LIMITE DI COMPARTO
- LIMITE PARTICELLE CATASTALI
- AREE DA CEDERE PER AMPLIAMENTO STRADALE
- AREE DA CEDERE PER STANDARDS
- AREE DA CEDERE PER PARCHEGGI PUBBLICI
- AREE ESTERNE AL COMPARTO DI PROPRIETA' DEI COMPARTISTI DA ACQUISIRE PER INFRASTRUTTURE VIARIE

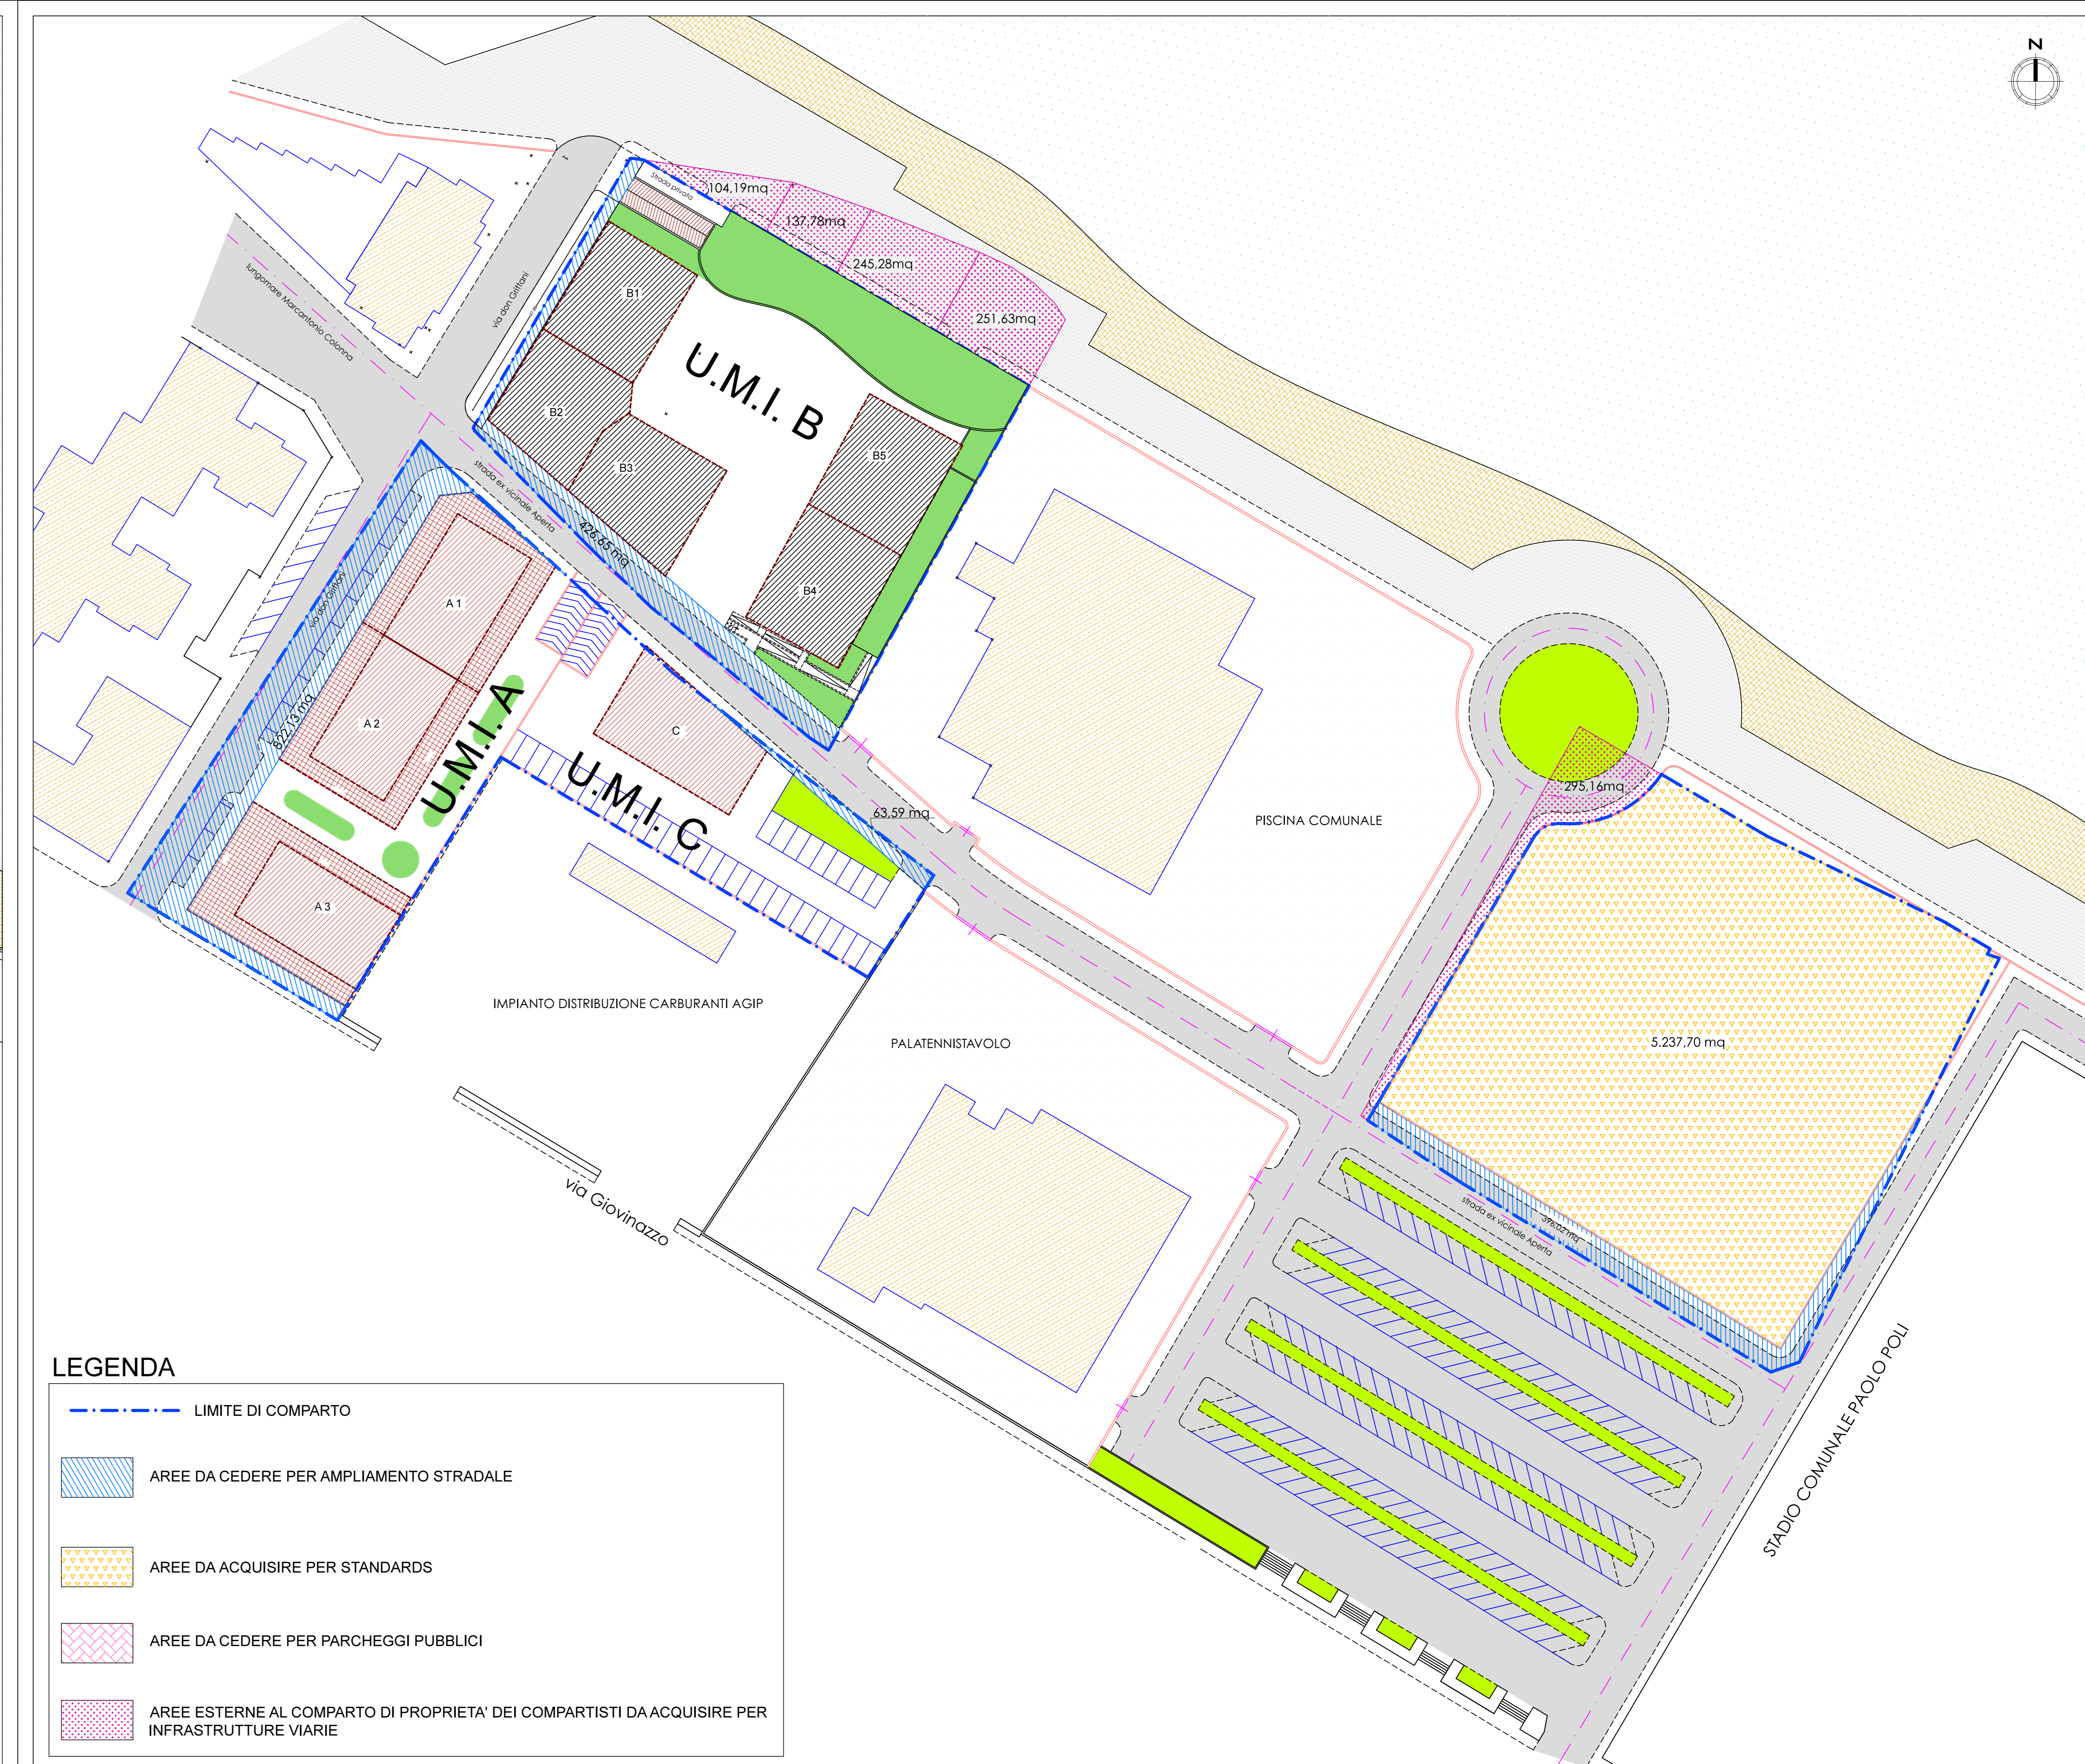

LEGENDA

- LIMITE DI COMPARTO
- AREE DA CEDERE PER AMPLIAMENTO STRADALE
- AREE DA ACQUISIRE PER STANDARDS
- AREE DA CEDERE PER PARCHEGGI PUBBLICI
- AREE ESTERNE AL COMPARTO DI PROPRIETA' DEI COMPARTISTI DA ACQUISIRE PER INFRASTRUTTURE VIARIE