

LEGENDA

— LIMITE DI COMPARTO

— LIMITE U.M.I.

FABBRICATI DI EDILIZIA RESIDENZIALE PUBBLICA

UNITÀ IMMOBILIARI A SCHIERA DI EDILIZIA RESIDENZIALE PRIVATA

UNITÀ IMMOBILIARI A SCHIERA DI EDILIZIA RESIDENZIALE PUBBLICA

VOLUME PUBBLICO DI EDILIZIA NON RESIDENZIALE


VOLUME PRIVATO DI EDILIZIA NON RESIDENZIALE

AREE A VERDE PUBBLICO

FABBRICATO DI EDILIZIA SCOLASTICA

FABBRICATO PER ATTREZZATURE DI INTERESSE COMUNE


ST n° AREE STRALCIATE

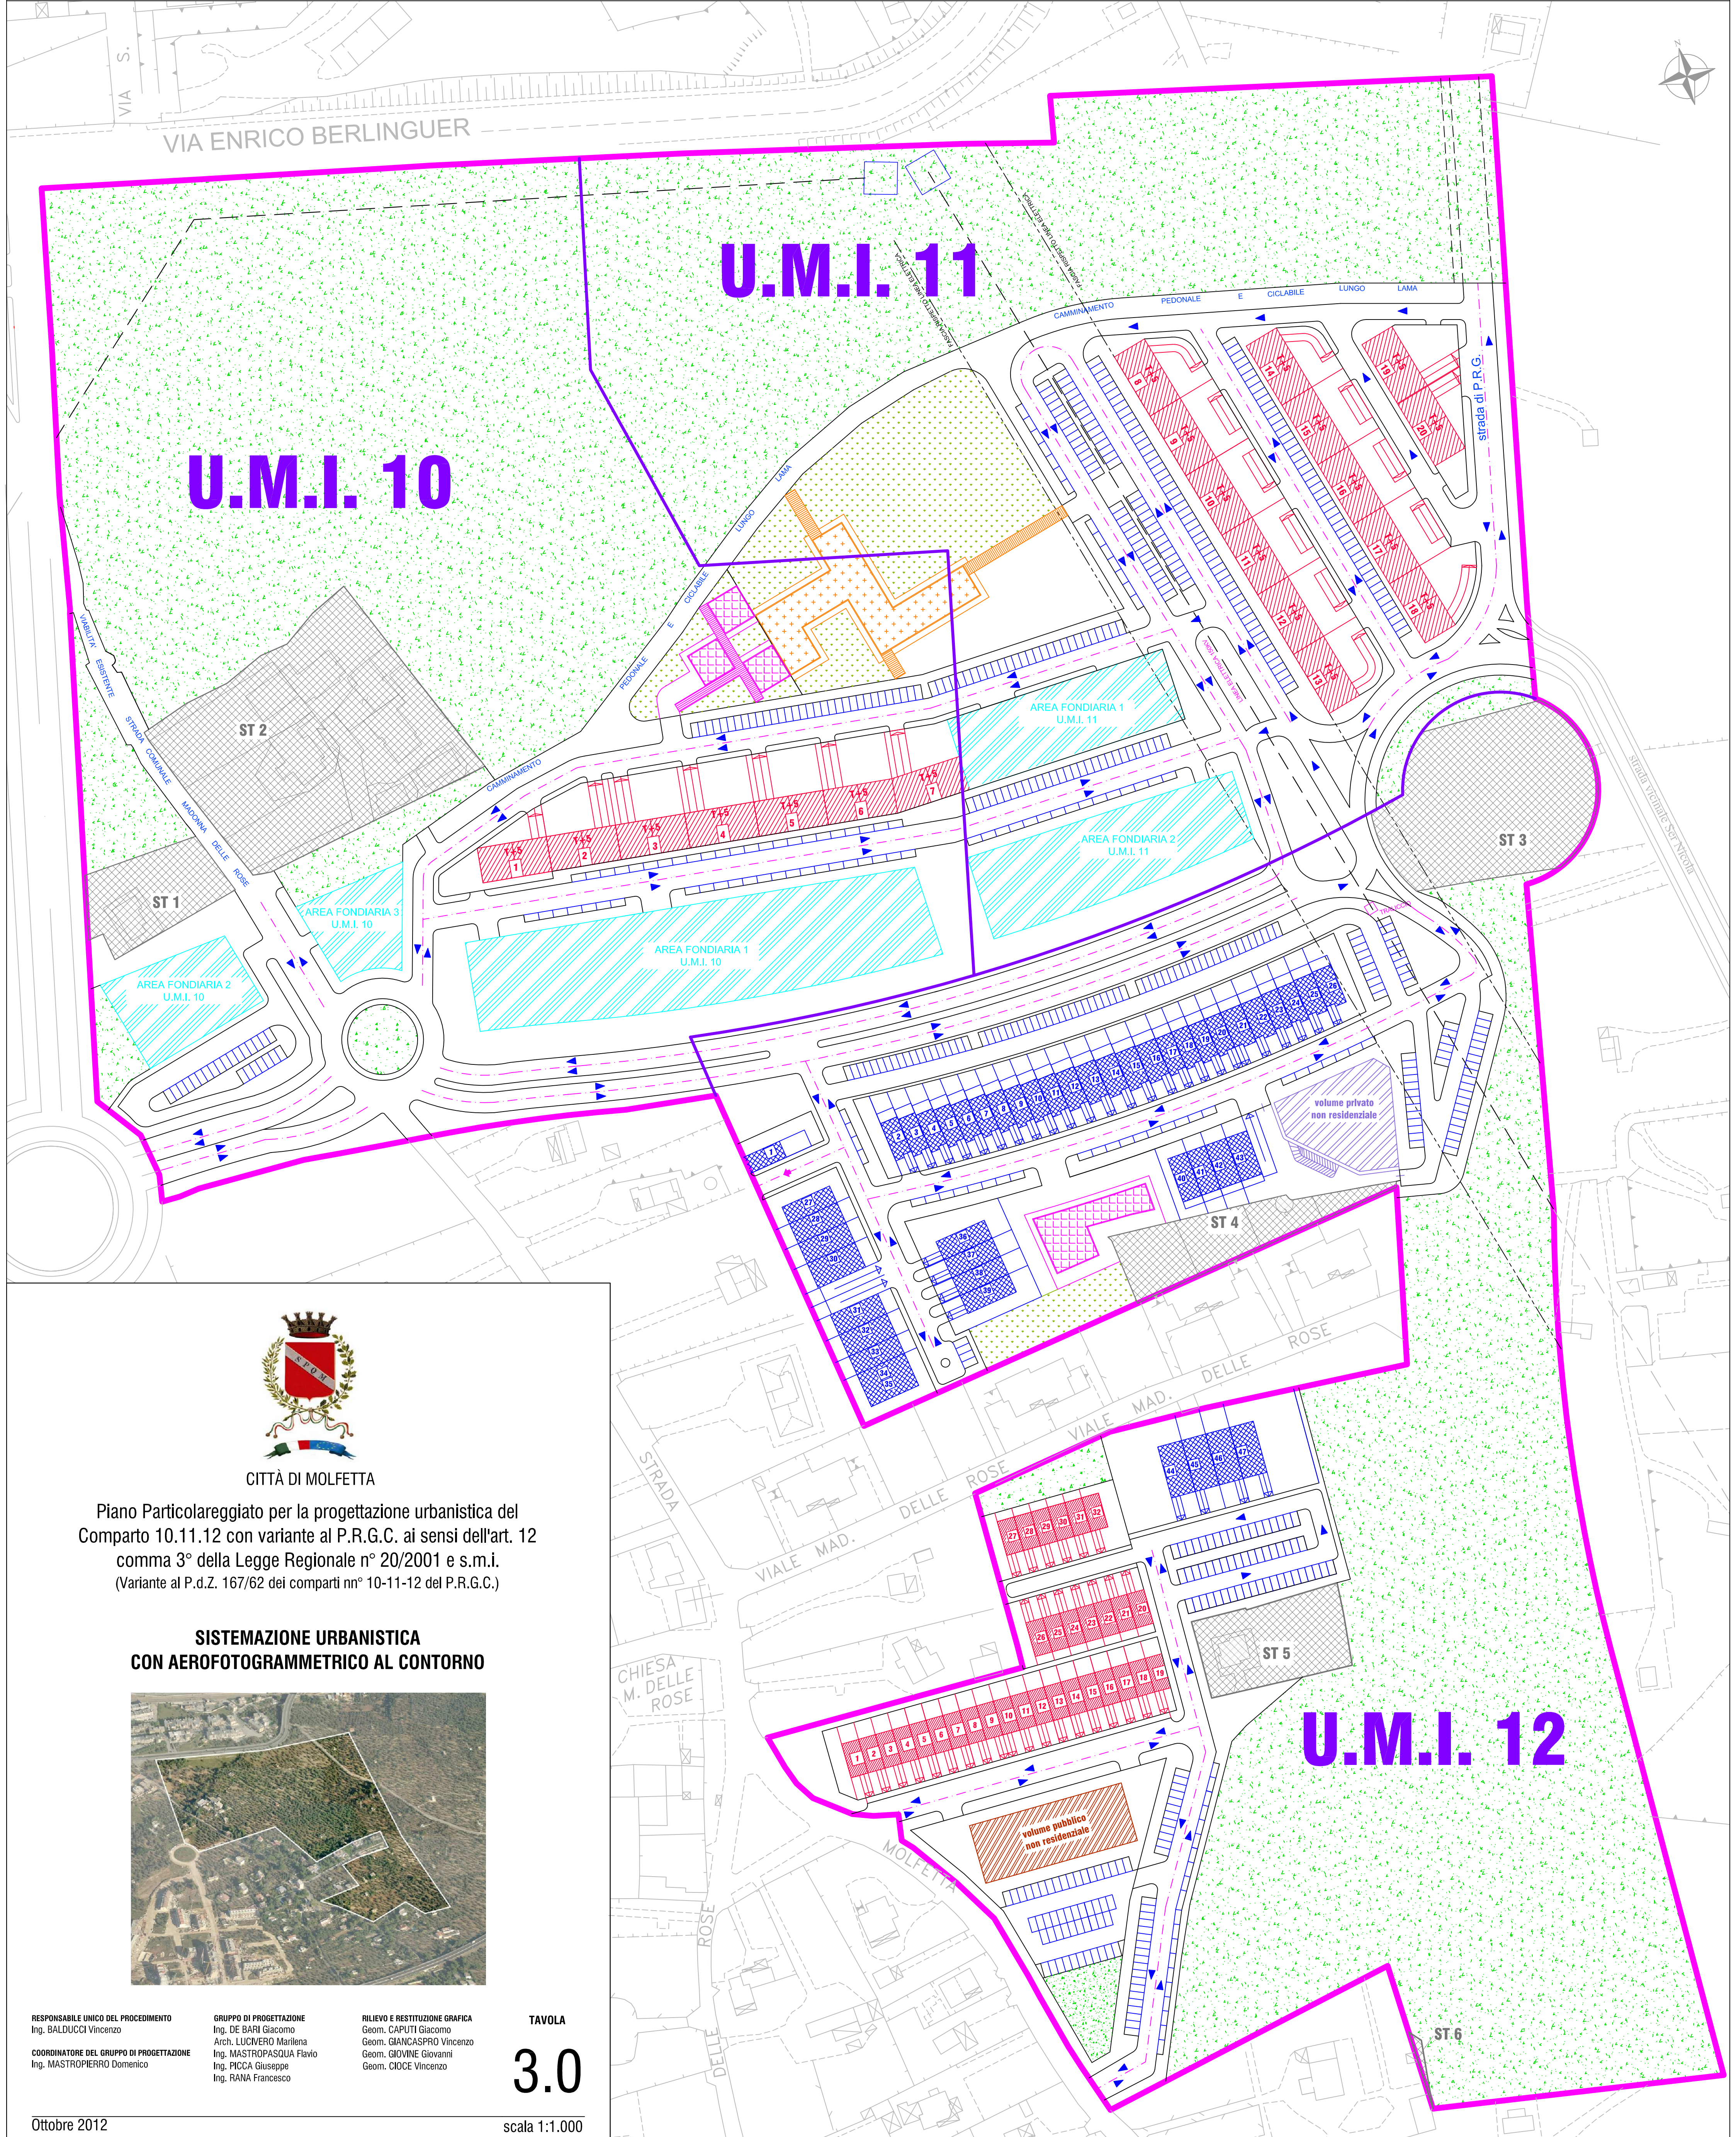

CITTÀ DI MOLFETTA

Piano Particolareggiato per la progettazione urbanistica del Comparto 10.11.12 con variante al P.R.G.C. ai sensi dell'art. 12 comma 3° della Legge Regionale n° 20/2001 e s.m.i. (Variante al P.d.Z. 167/62 dei comparti nn° 10-11-12 del P.R.G.C.)

SISTEMAZIONE URBANISTICA CON AEROFOTOGRAMMETRICO AL CONTORNO

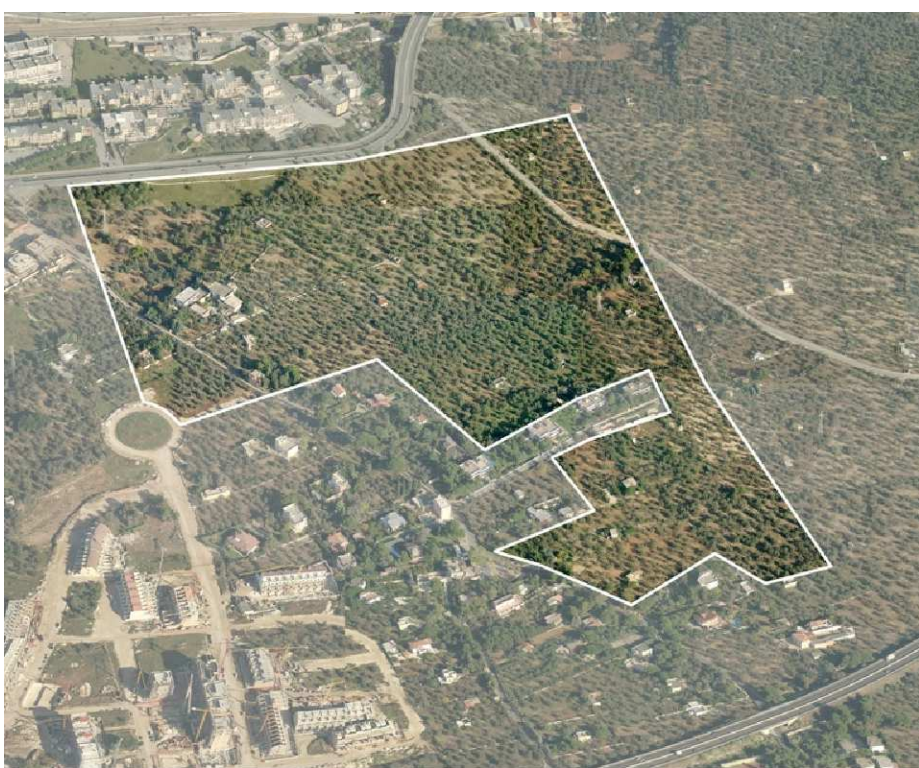

RESPONSABILE UNICO DEL PROCEDIMENTO
Ing. BALDUCCI Vincenzo

GRUPPO DI PROGETTAZIONE
Ing. DE BARI Giacomo
Arch. LUCIVERO Mariella
Ing. MASTROPASQUA Flavio
Ing. PICCA Giuseppe
Ing. RANA Francesco

RILIEVO E RESTITUZIONE GRAFICA
Geom. CAPUTI Giacomo
Geom. GIANCASPRO Vincenzo
Geom. GIOVINE Giovanni
Geom. CIOCE Vincenzo

TAVOLA

3.0

scala 1:1.000

Ottobre 2012