


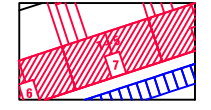



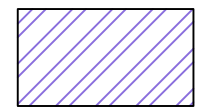
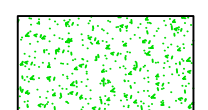
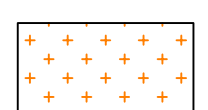
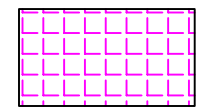

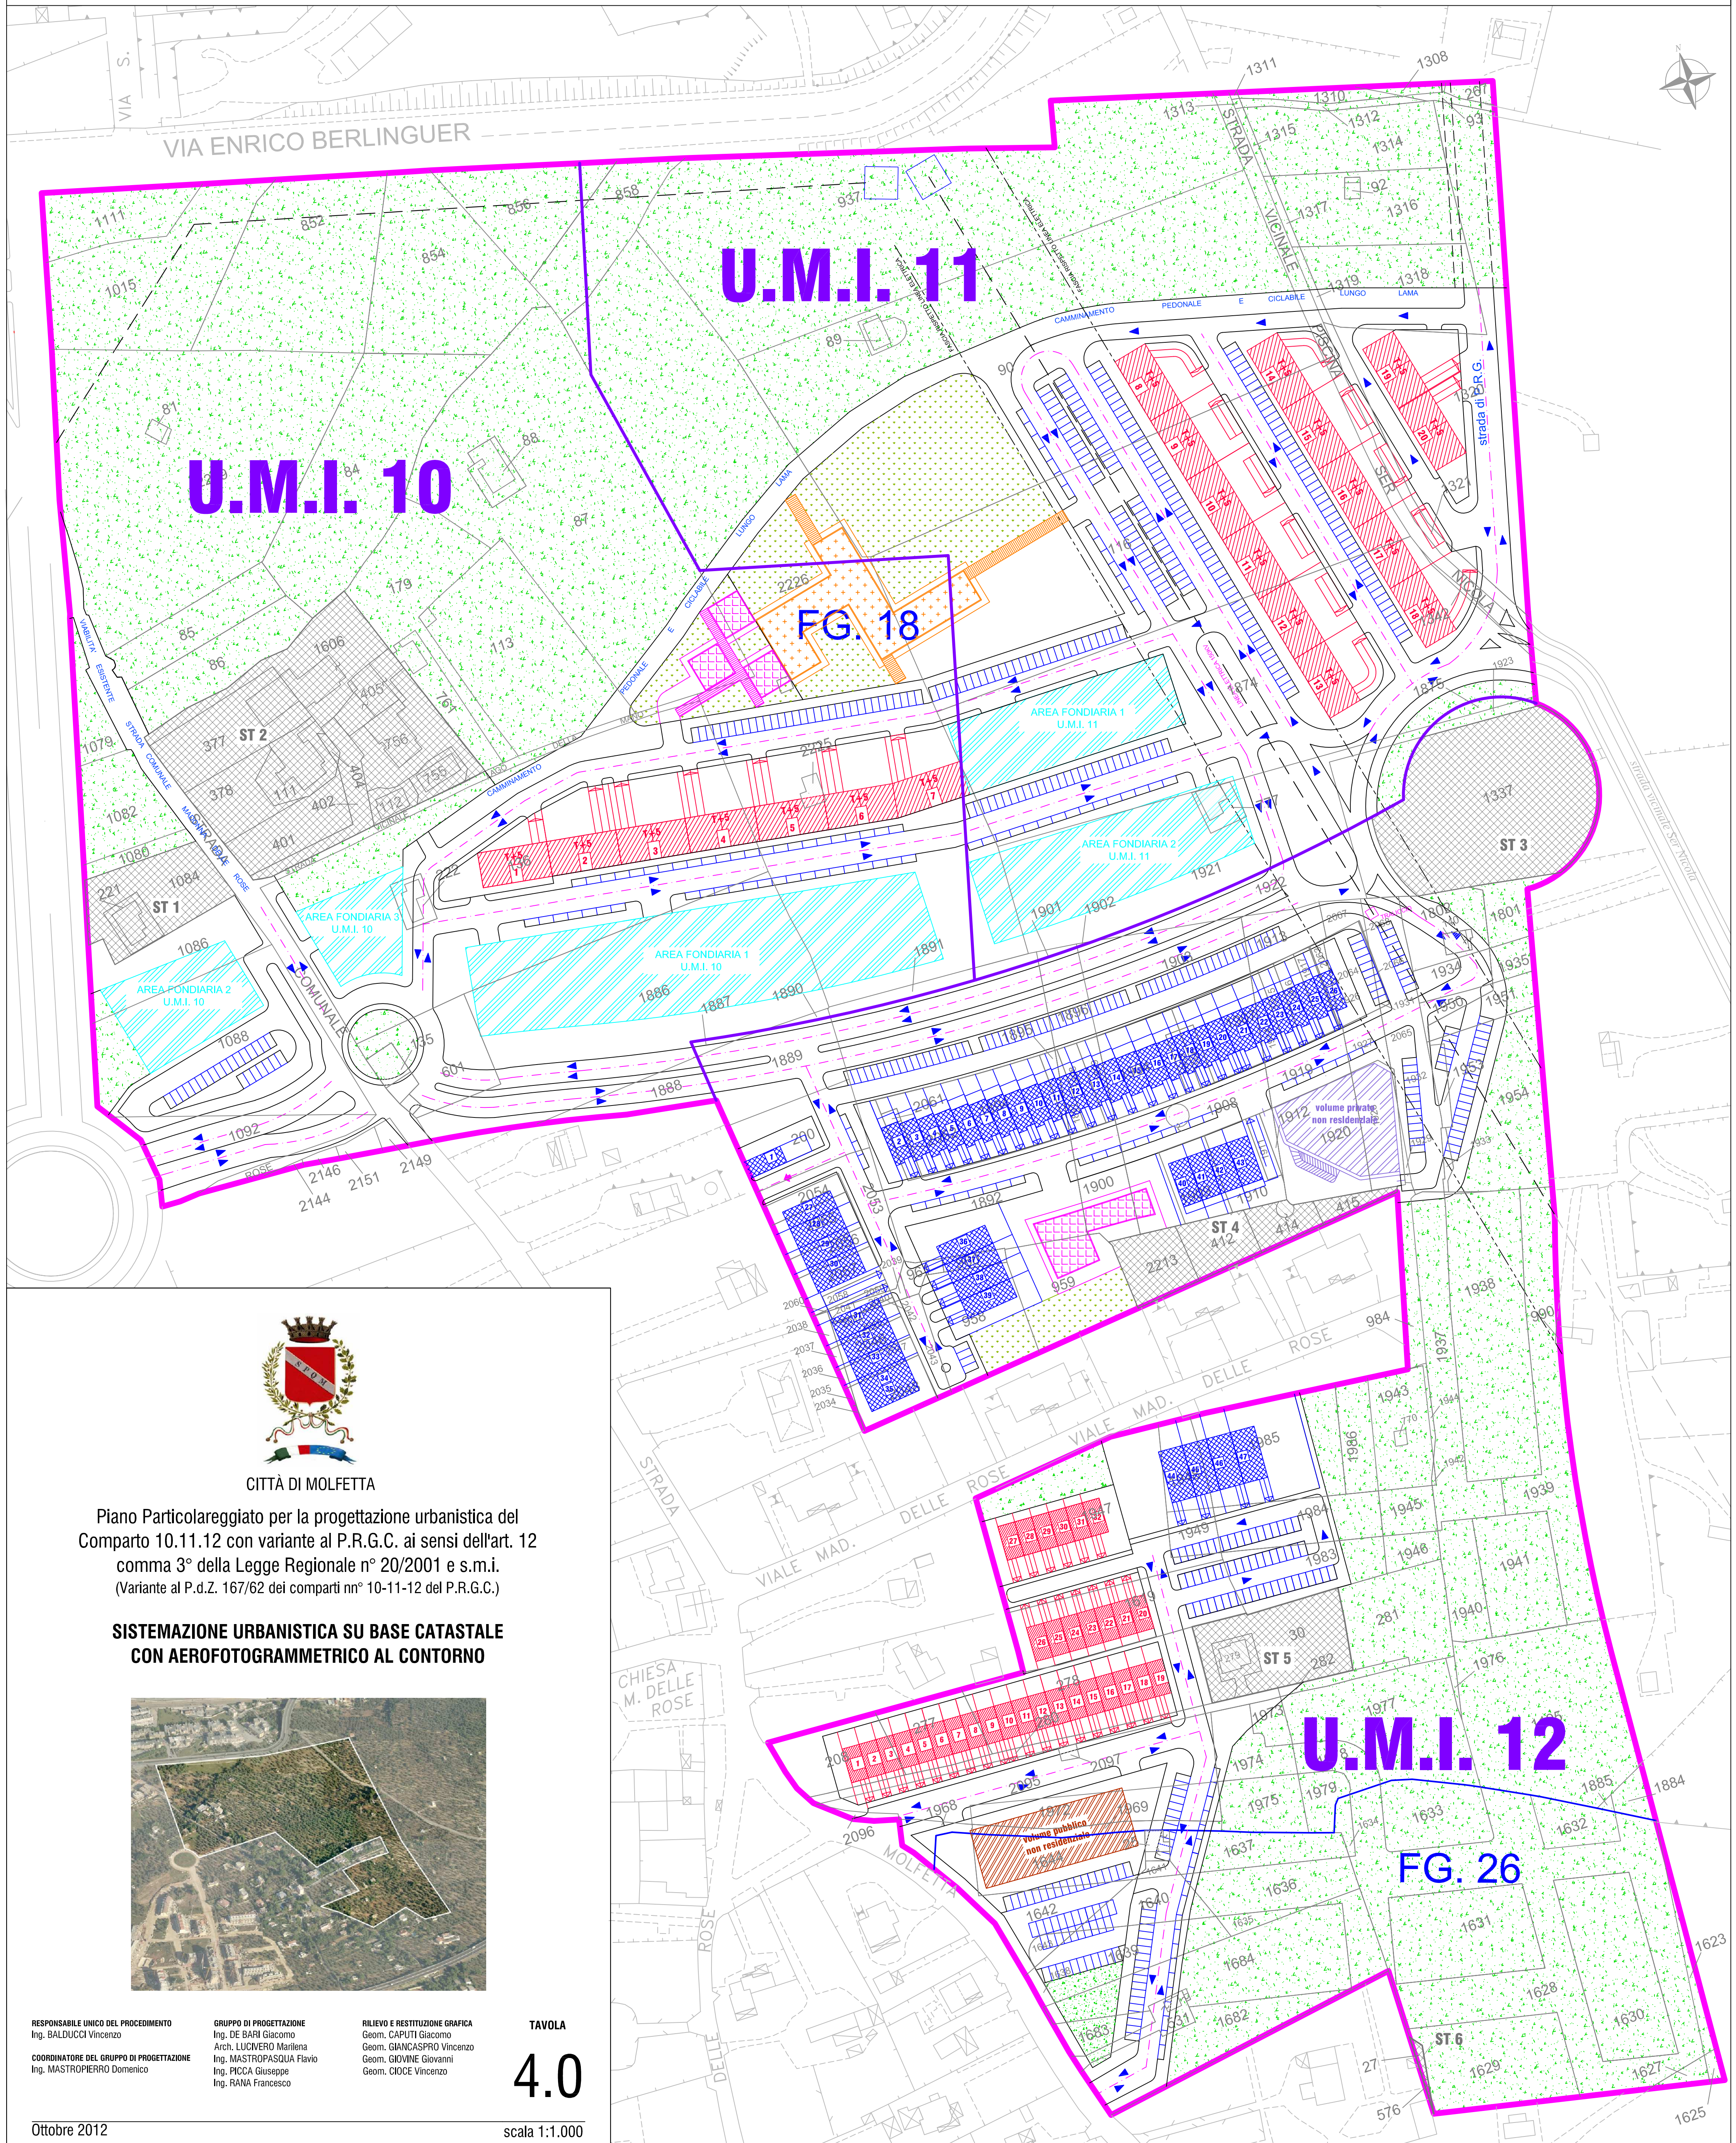


**LEGENDA**


-  LIMITE DI COMPARTO
-  LIMITE U.M.I.
-  LIMITE FOGLIO DI MAPPA CATASTALE
-  FABBRICATI DI EDILIZIA RESIDENZIALE PUBBLICA
-  UNITÀ IMMOBILIARI A SCHIERA DI EDILIZIA RESIDENZIALE PRIVATA
-  UNITÀ IMMOBILIARI A SCHIERA DI EDILIZIA RESIDENZIALE PUBBLICA
-  VOLUME PUBBLICO DI EDILIZIA NON RESIDENZIALE
-  VOLUME PRIVATO DI EDILIZIA NON RESIDENZIALE
-  AREE A VERDE PUBBLICO
-  FABBRICATO DI EDILIZIA SCOLASTICA
-  FABBRICATO PER ATTREZZATURE DI INTERESSE COMUNE
-  ST n° AREE STRALCIATE



CITTÀ DI MOLFETTA

Piano Particolareggiato per la progettazione urbanistica del Comparto 10.11.12 con variante al P.R.G.C. ai sensi dell'art. 12 comma 3° della Legge Regionale n° 20/2001 e s.m.i. (Variante al P.d.Z. 167/62 dei comparti nn° 10-11-12 del P.R.G.C.)

**SISTEMAZIONE URBANISTICA SU BASE CATASTALE CON AEROFOTOGRAMMETRICO AL CONTORNO**

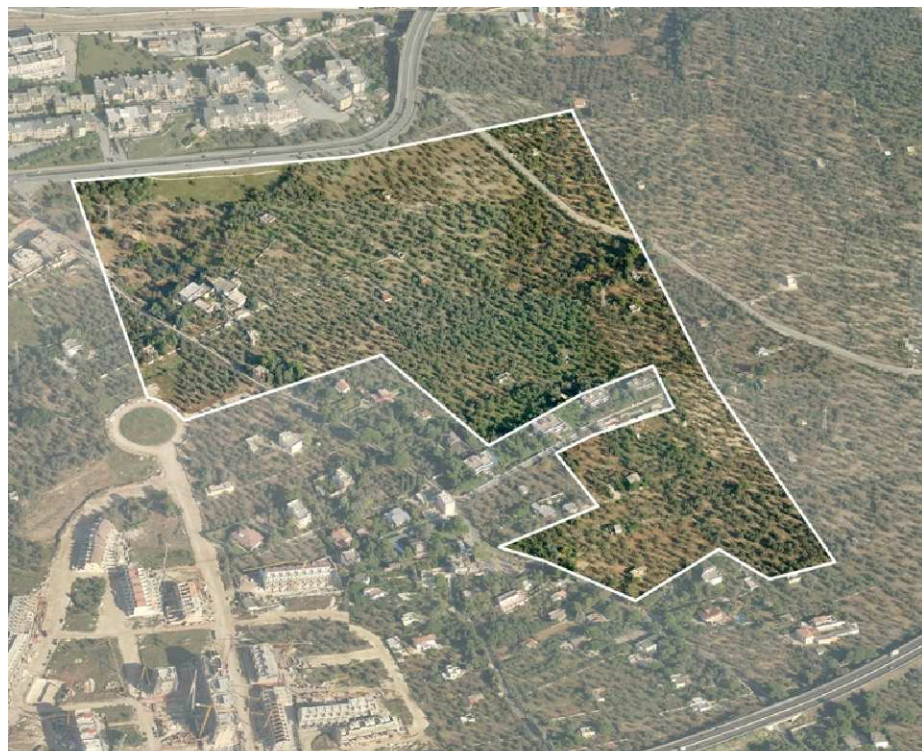

**RESPONSABILE UNICO DEL PROCEDIMENTO**  
 Ing. BALDUCCI Vincenzo  
**GRUPPO DI PROGETTAZIONE**  
 Ing. DE BARI Giacomo  
 Arch. LUCIFERO Mariella  
 Ing. MASTROPASQUA Flavio  
 Ing. PICCA Giuseppe  
 Ing. RANA Francesco  
**RILIEVO E RESTITUZIONE GRAFICA**  
 Geom. CAPUTI Giacomo  
 Geom. GIANCASPRO Vincenzo  
 Geom. GIOVINNE Giovanni  
 Geom. CIOCE Vincenzo

TAVOLA  
**4.0**  
 scala 1:1.000

Ottobre 2012