

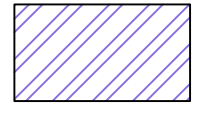


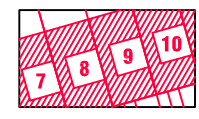
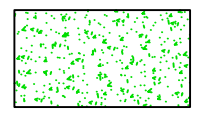


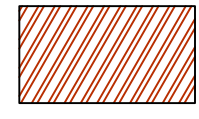
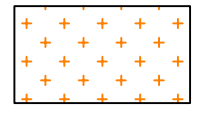

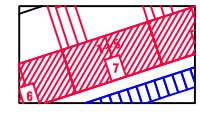
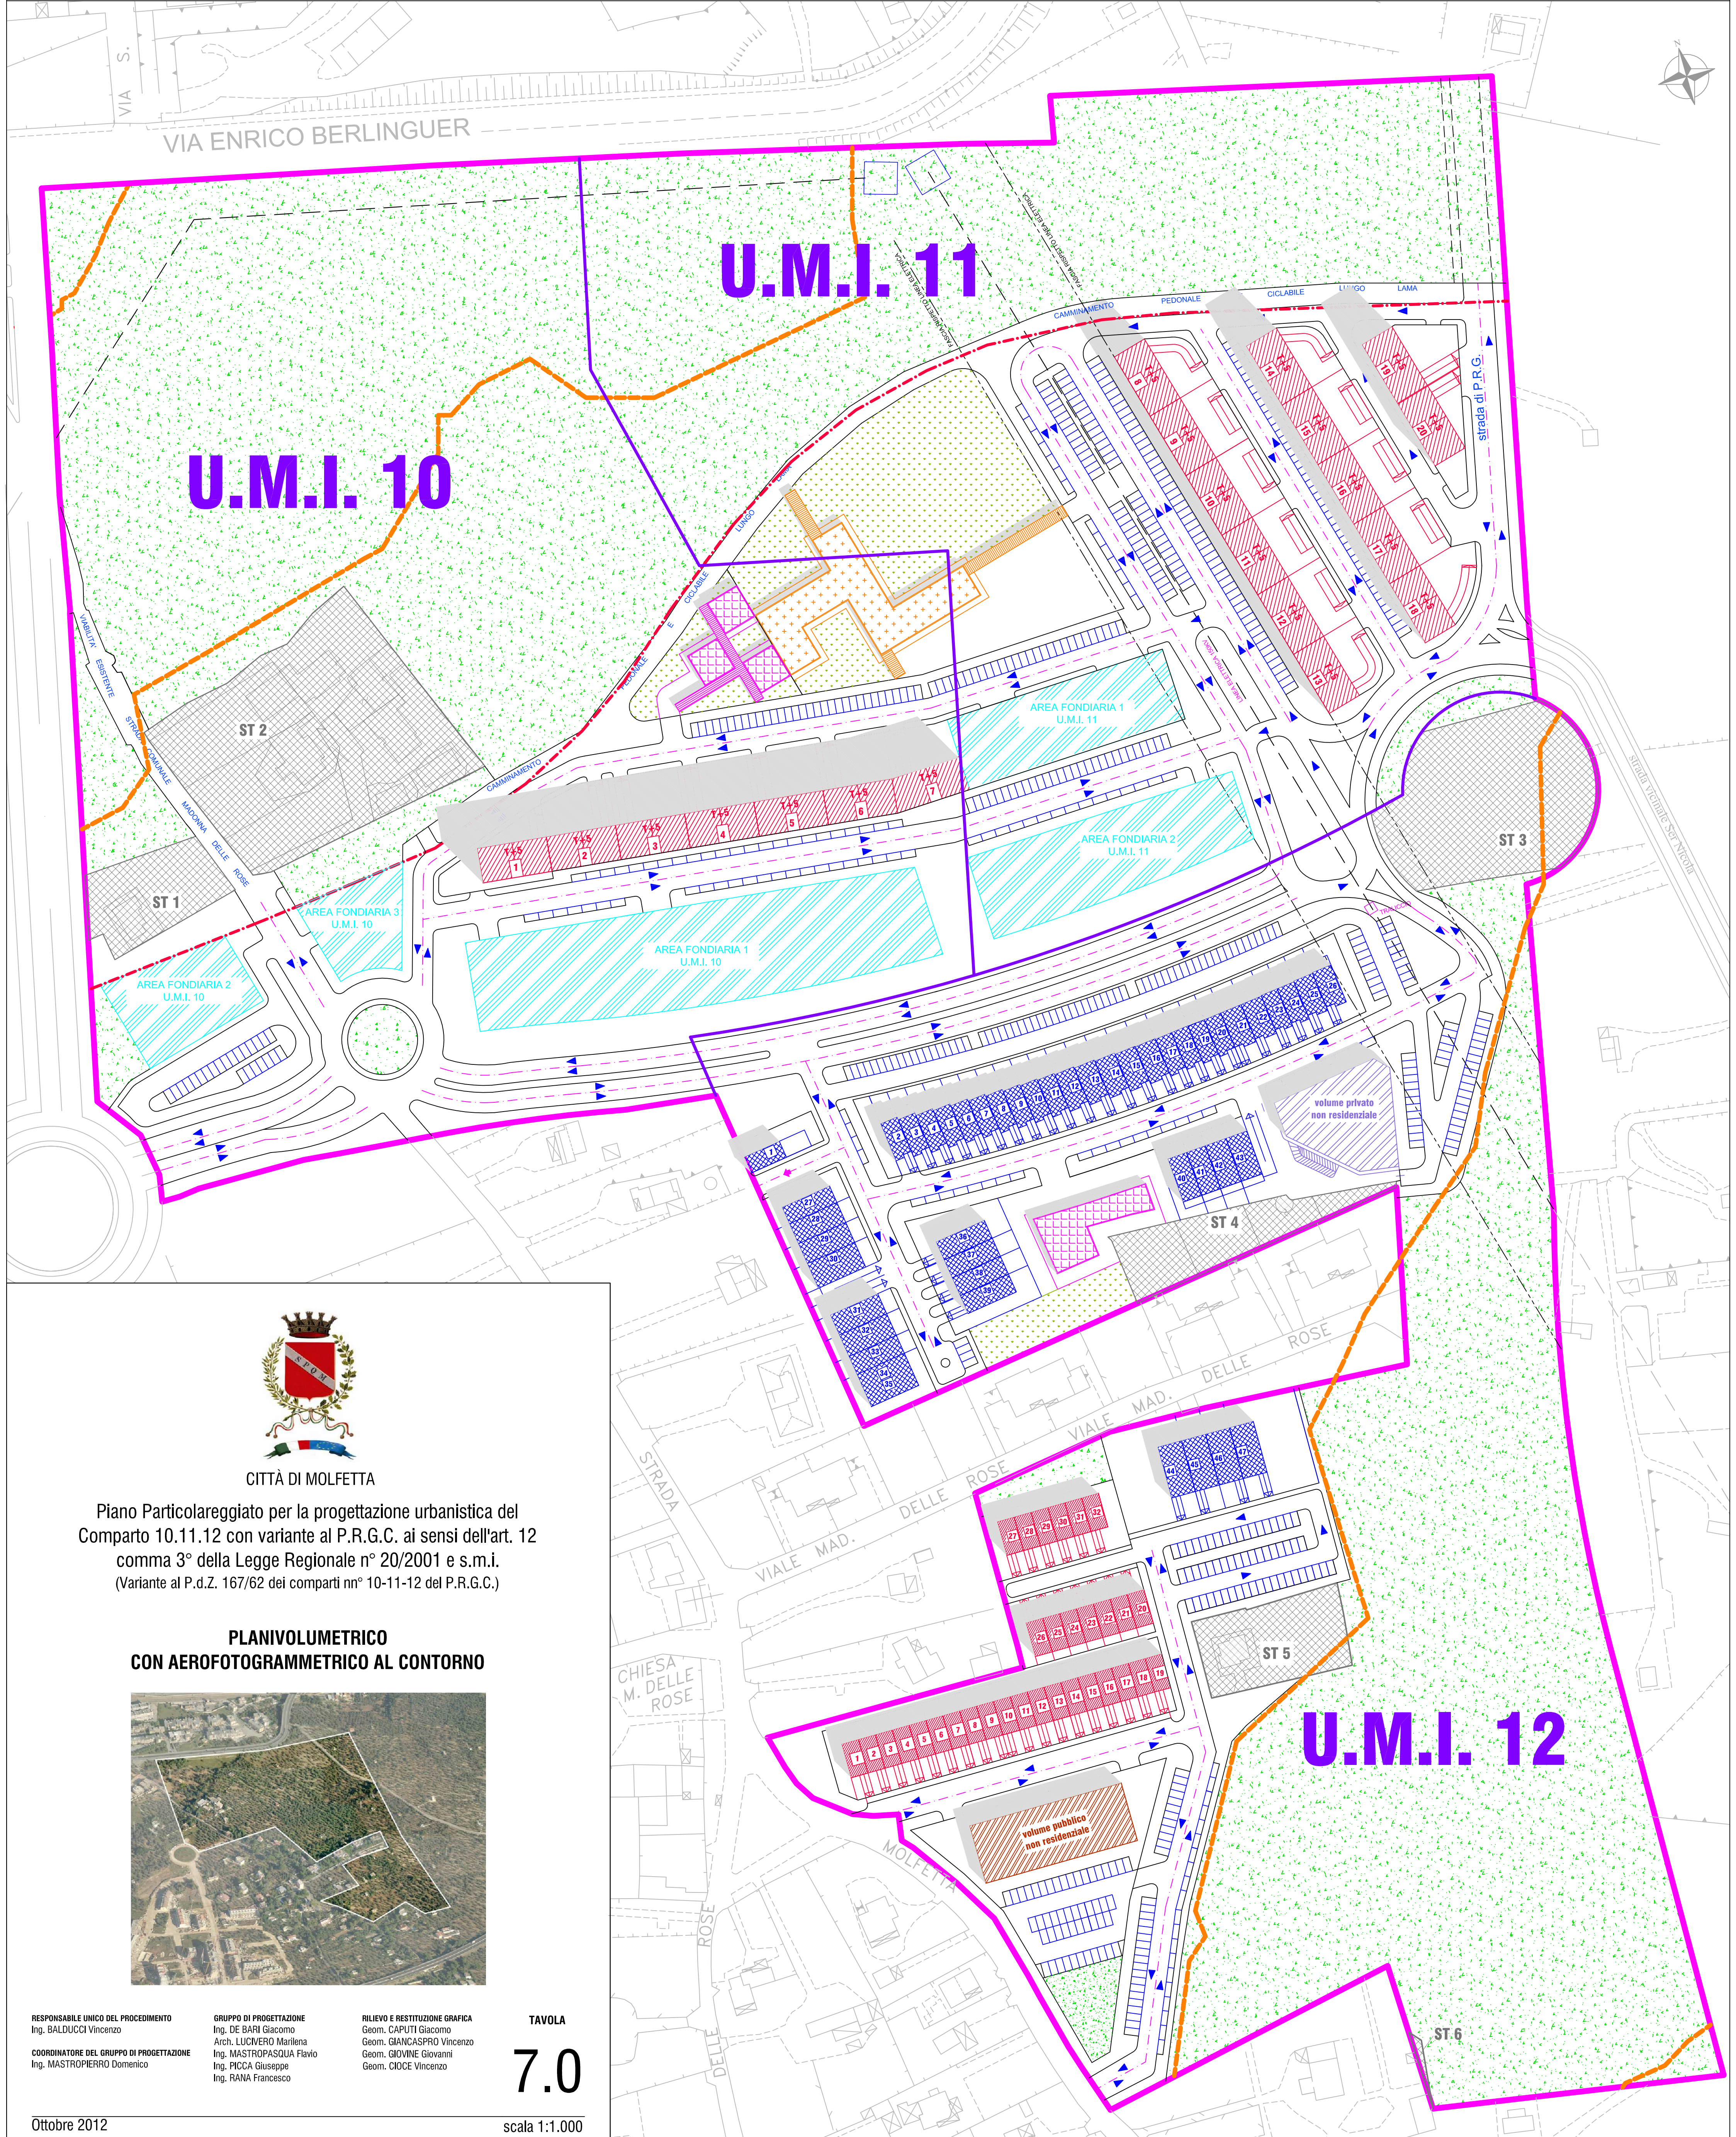


**LEGENDA**

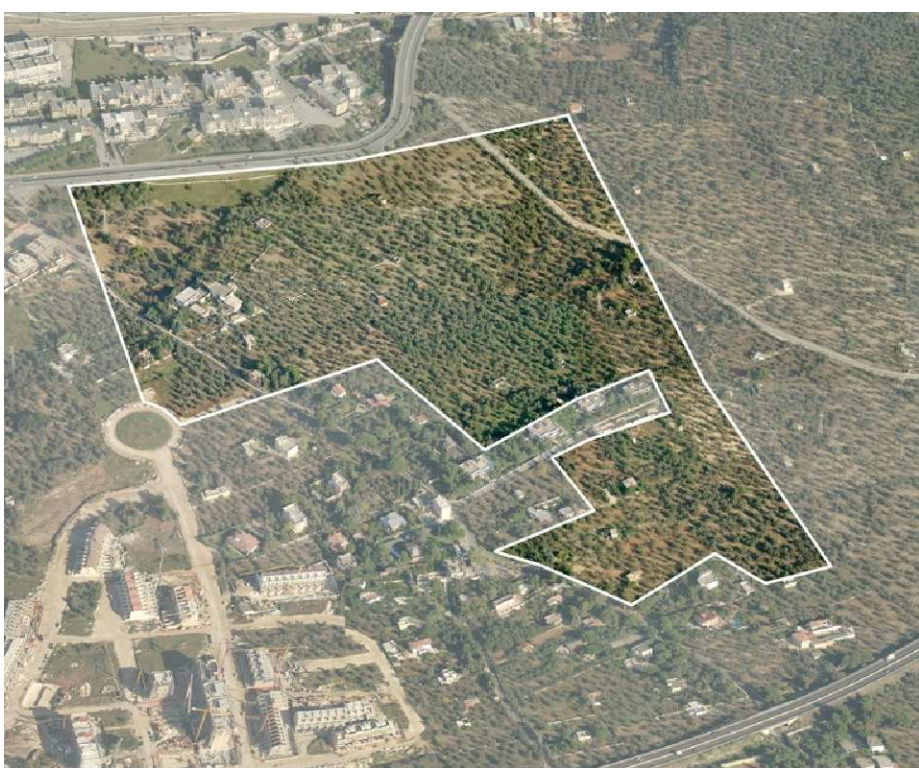
- |   |   |   |   |
|---|---|---|---|
|  LIMITE DI COMPARTO                           |  UNITÀ IMMOBILIARI A SCHIERA DI EDILIZIA RESIDENZIALE PRIVATA  |  VOLUME PRIVATO DI EDILIZIA NON RESIDENZIALE |  FABBRICATO PER ATTREZZATURE DI INTERESSE COMUNE |
|  LIMITE U.M.I.                                |  UNITÀ IMMOBILIARI A SCHIERA DI EDILIZIA RESIDENZIALE PUBBLICA |  AREE A VERDE PUBBLICO                       |  AREE STRALCIATE                                 |
|  LIMITE VINCOLO P.A.I. (BP-MP-AP)             |  VOLUME PUBBLICO DI EDILIZIA NON RESIDENZIALE                  |  FABBRICATO DI EDILIZIA SCOLASTICA           |   |
|  LIMITE VINCOLO AREA ANNESSA P.U.T.T./P       |   |   |   |
|  FABBRICATI DI EDILIZIA RESIDENZIALE PUBBLICA |   |   |   |



CITTÀ DI MOLFETTA

Piano Particolareggiato per la progettazione urbanistica del Comparto 10.11.12 con variante al P.R.G.C. ai sensi dell'art. 12 comma 3° della Legge Regionale n° 20/2001 e s.m.i. (Variante al P.d.Z. 167/62 dei comparti nn° 10-11-12 del P.R.G.C.)

**PLANIVOLUMETRICO  
CON AEROFOTOGRAMMETRICO AL CONTORNO**



RESPONSABILE UNICO DEL PROCEDIMENTO  
Ing. BALDUCCI Vincenzo

COORDINATORE DEL GRUPPO DI PROGETTAZIONE  
Ing. MASTROPIERRO Domenico

GRUPPO DI PROGETTAZIONE  
Ing. DE BARI Giacomo  
Arch. LUCIFERO Marilena  
Ing. MASTROPASQUA Flavio  
Ing. PICCA Giuseppe  
Ing. RANA Francesco

RILIEVO E RESTITUZIONE GRAFICA  
Geom. CAPUTI Giacomo  
Geom. GIANCASPRO Vincenzo  
Geom. GIOVINE Giovanni  
Geom. CIOCE Vincenzo

TAVOLA

**7.0**

scala 1:1.000

Ottobre 2012