


... SECONDO GIARDU AMMEZZAIO

Scala 1:100

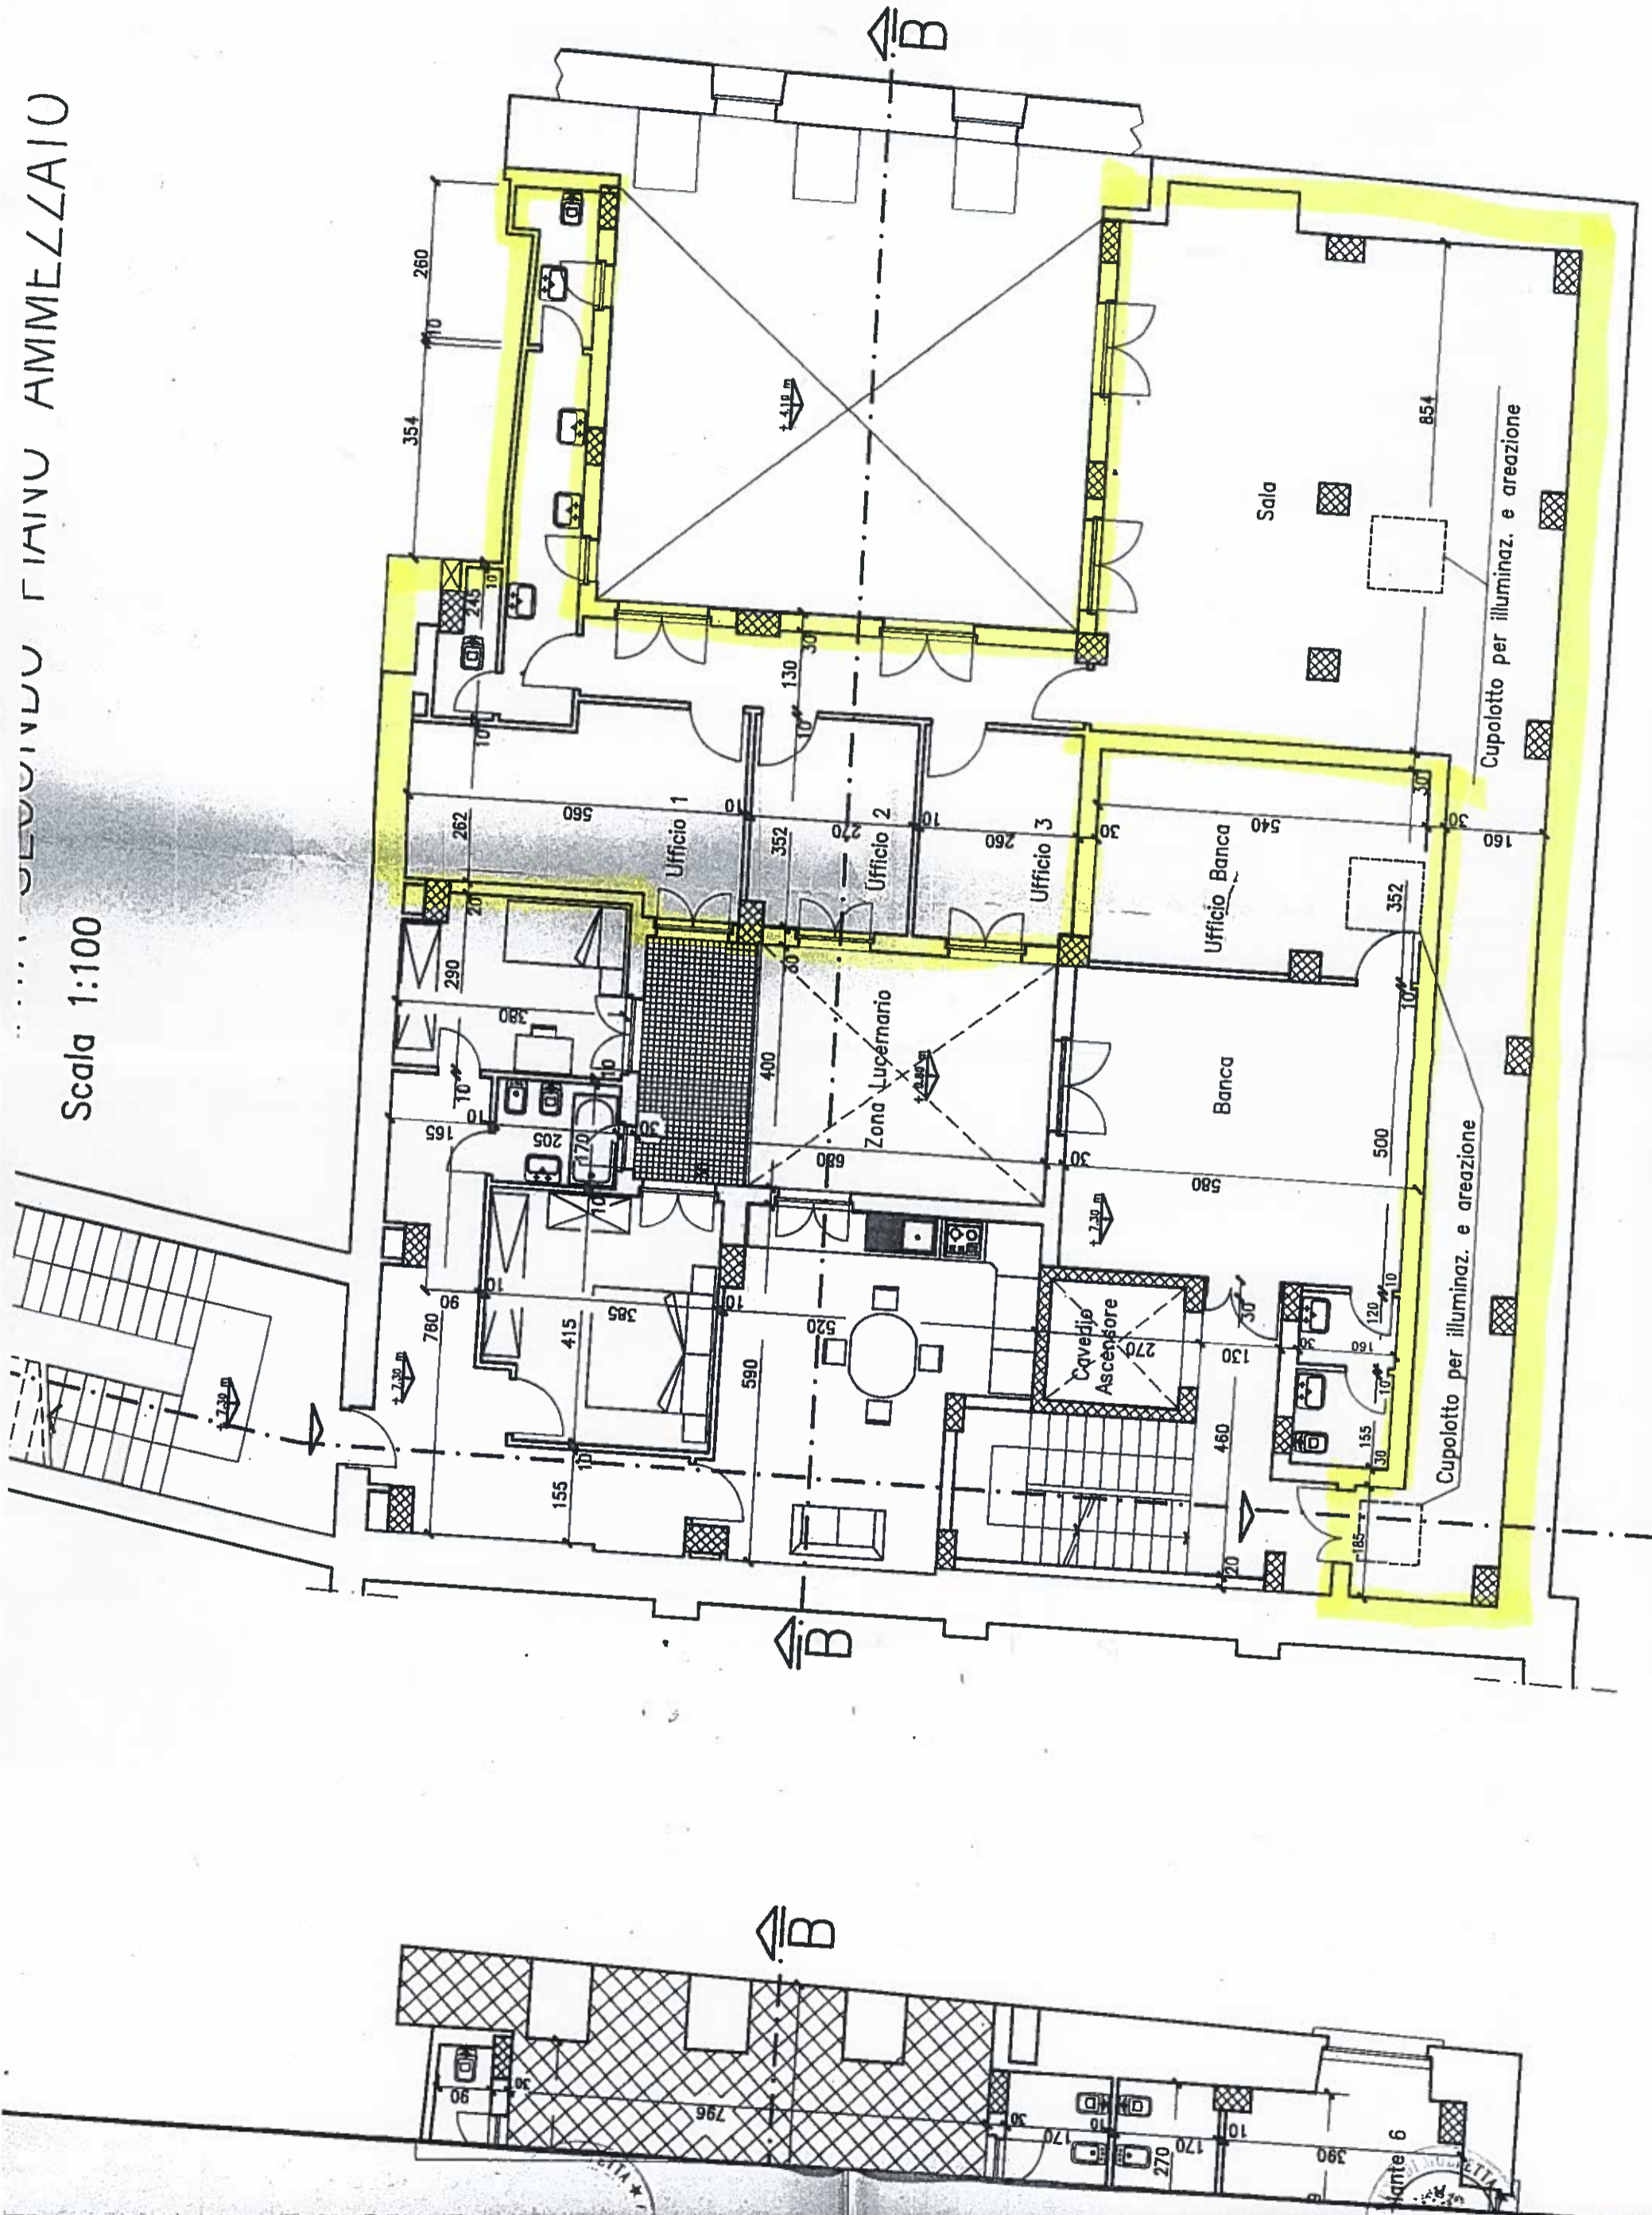

Banchina S. Domenico

AiD