


TRATTO 1 da progressiva 0+000 a 0+500
Scala 1:500



TRATTO 1 da progressiva 0+500 a 1+000
Scala 1:500

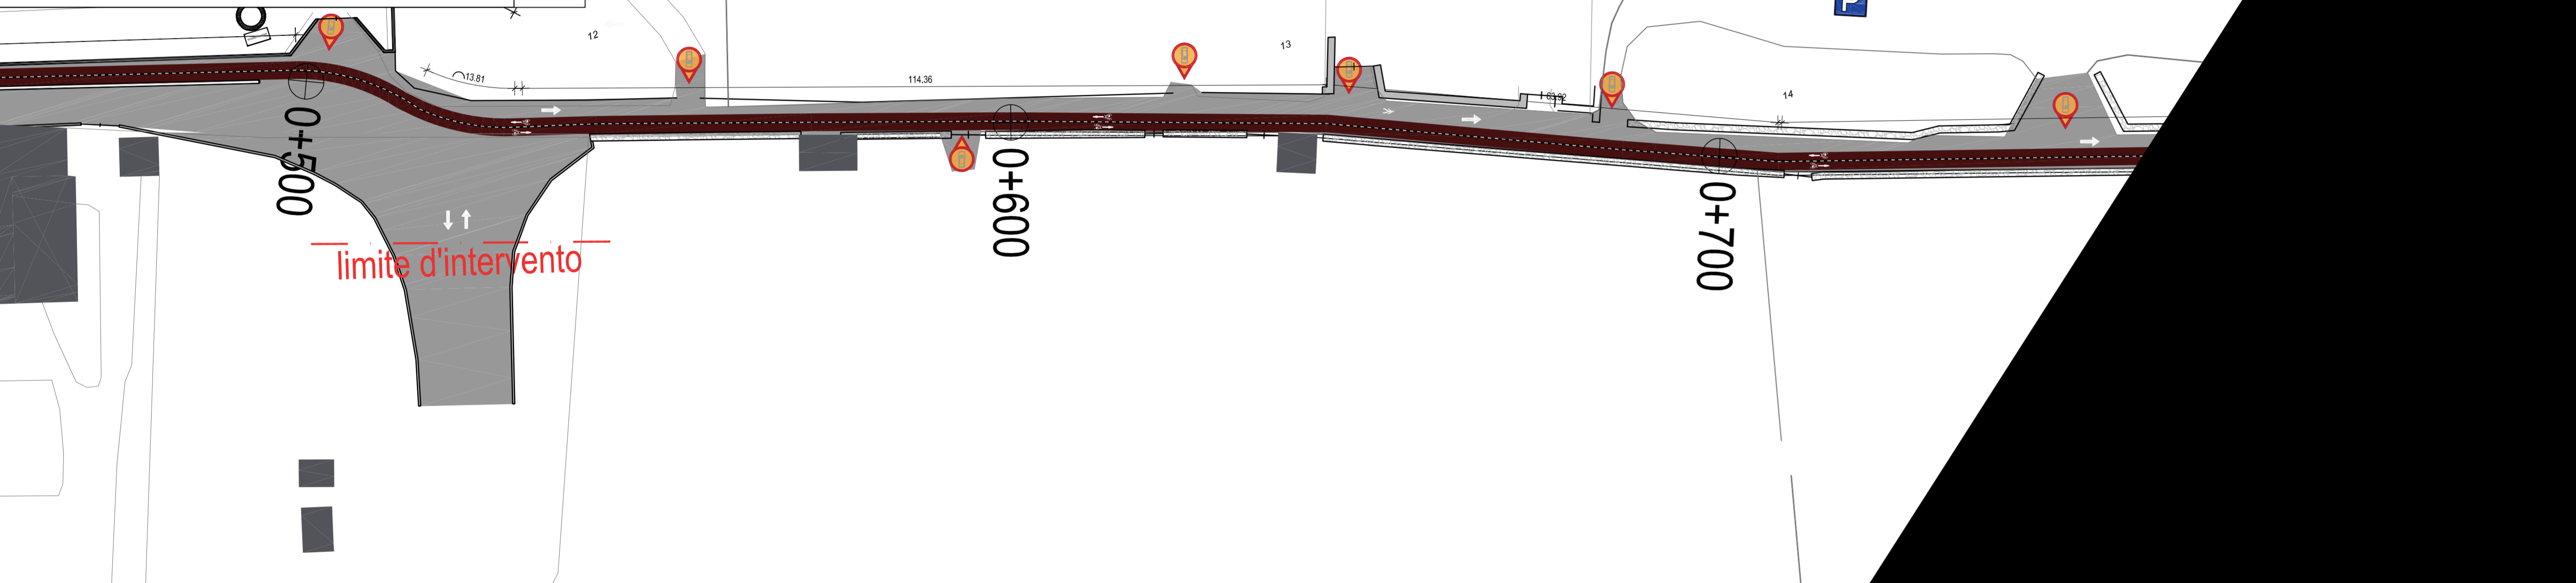

TRATTO 1 da progressiva 0+900 a 1+400
Scala 1:500



ILLUMINAZIONE PUBBLICA SU OPERA IN C.A. ESISTENTE E TRAFONDI

Città di MOLETTA
Comune di Molettà

CITTÀ DI GIOVINAZZO

PROGETTO

RESPONSABILE PROGETTISTI: [NOME]
DIRETTORE VERBALE PROGETTISTA: [NOME]

PROGETTAZIONE STRADALE: Gabriele Macrelli, geometra
PROGETTAZIONE STRUTTURALE: Erica Cradassi, ingegnere
PROGETTAZIONE ILLUMINOTECNICA: Luca Botticelli, ingegnere
PROGETTAZIONE IDRAULICA: Roberto Marzocchi, ingegnere
RESPONSABILE SICUREZZA: Mauro Sarafini, ingegnere
CONSULENZA: Rossana Caporali, geometra

GEOLOGIA: [NOME]
COLLABORATORI: [NOME]

Società d'ingegneria
Via Campo di Marte, n. 8/A - 06124 - Perugia (PG)
tel: 075 / 830661 - 83066114
info@shooprogetti.it - www.shooprogetti.it

CARTELLA SO

COMMESSA	UN. CANTIERE	PROG. (LAB.)	N. (SAVE)
1916DS			

REV. DATA DESCRIZIONE
1 2018 1916DS - CONCESSIONE VISTO COMMITT. DESCRIZIONE
2 2018 1916DS - CONCESSIONE VISTO COMMITT. DESCRIZIONE
3 2018 1916DS - CONCESSIONE VISTO COMMITT. DESCRIZIONE

Disegno 1/1916DS - Fase preventiva autorizzativa

COMUNE DI MOLETTA (BA)
COMUNE DI GIOVINAZZO (BA)